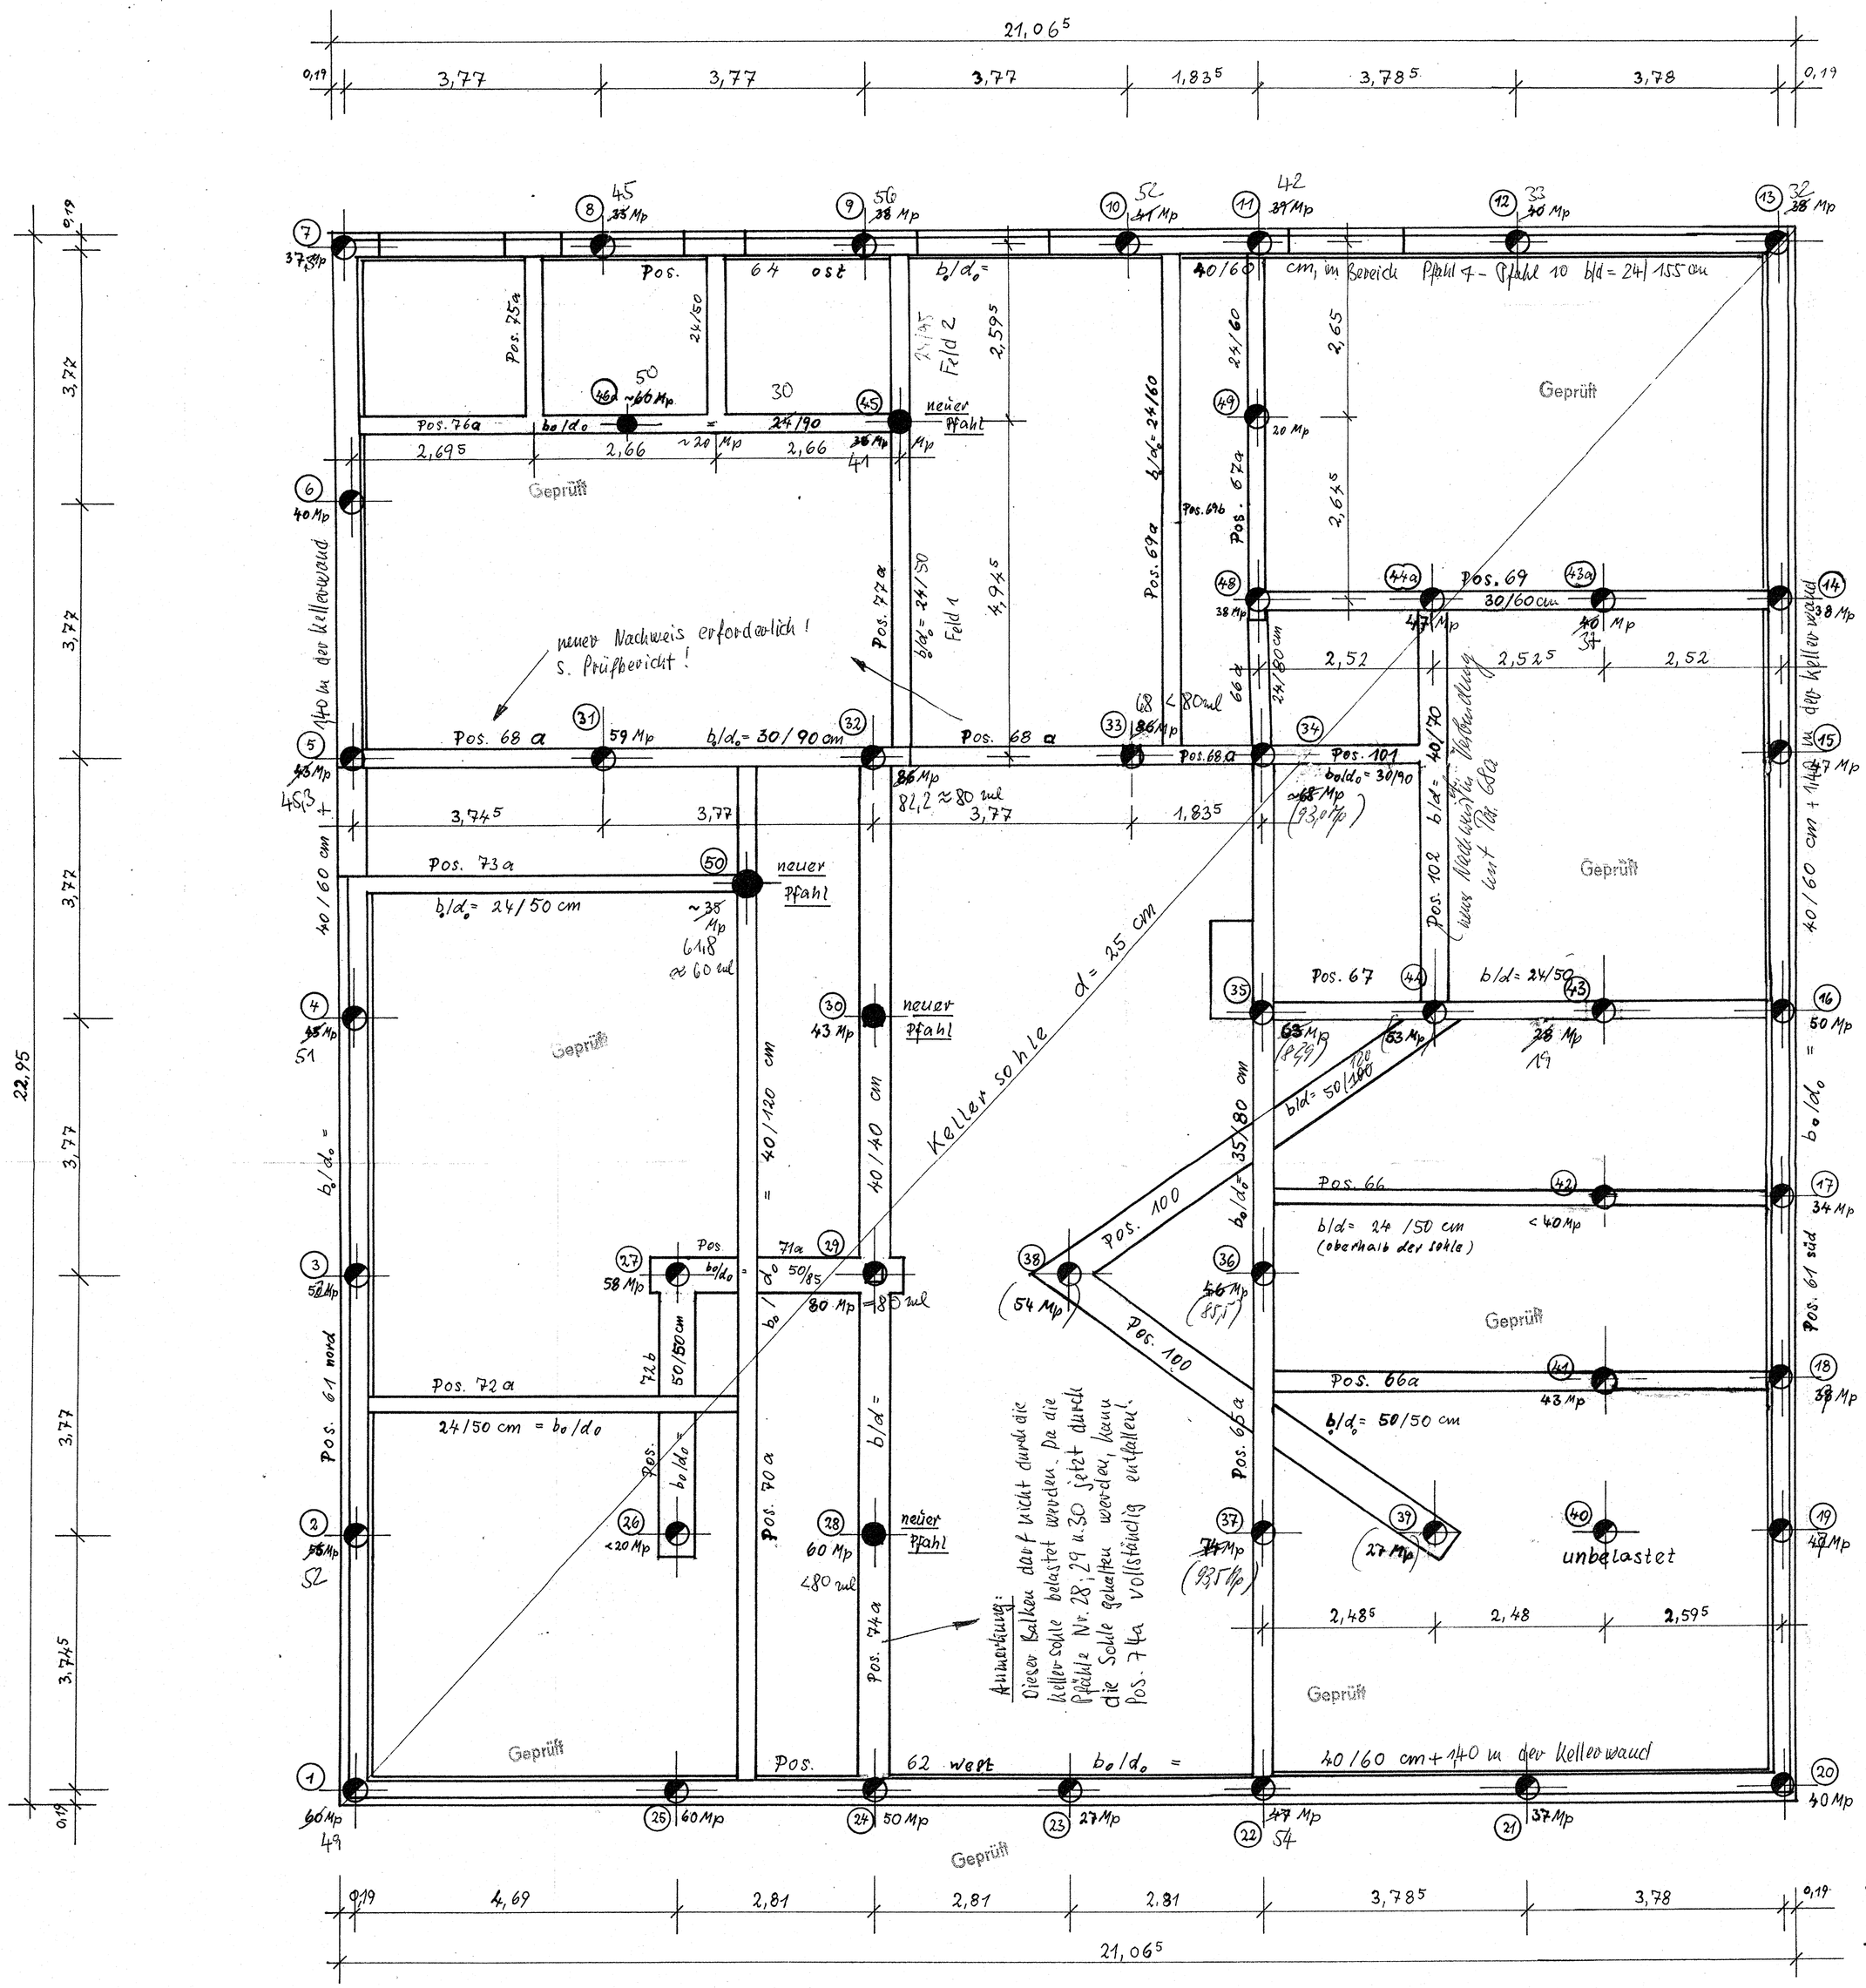

Eingegangen
K 15. DEZ. 1965
Erledigt: .....
109/64

B225/St IVb/St IIIb

2. Ausfertigung
In statischer Hinsicht geprüft
Prüfnr. 109/64 des Prüfverzeichnisses
23 Kiel, den 12.12.1965
Hansestraße 67 · Telefon 4 01 36
Baurat a.D. Dipl.-Ing. A. Hoggemann
Prüfingenieur für Baustatik gemäß Erlaß d. Landesregierung Schleswig-Holst. vom 1.51 für die Fachrichtungen Hochbau, Stahlbau, Stein-, Beton- und Stahlbetonbau

1027b/1

KAUFMÄNN. BERUFSSCHULE
VERWALTUNG + HAUSMEISTER
Positions -PLAN 1:50
FUNDAMENTE und
FRANKI PFÄHLE

WERNER GÖTTSCH · STATIKER
Schönkirchen/Holst. · Rinkenberg 138
5.12.65
15.12.65