


Holzfenster

Querschnitt
IV 81/68

Holzart: Kiefer

Rahmen Oben
Festverglasung

Rahmen Unten

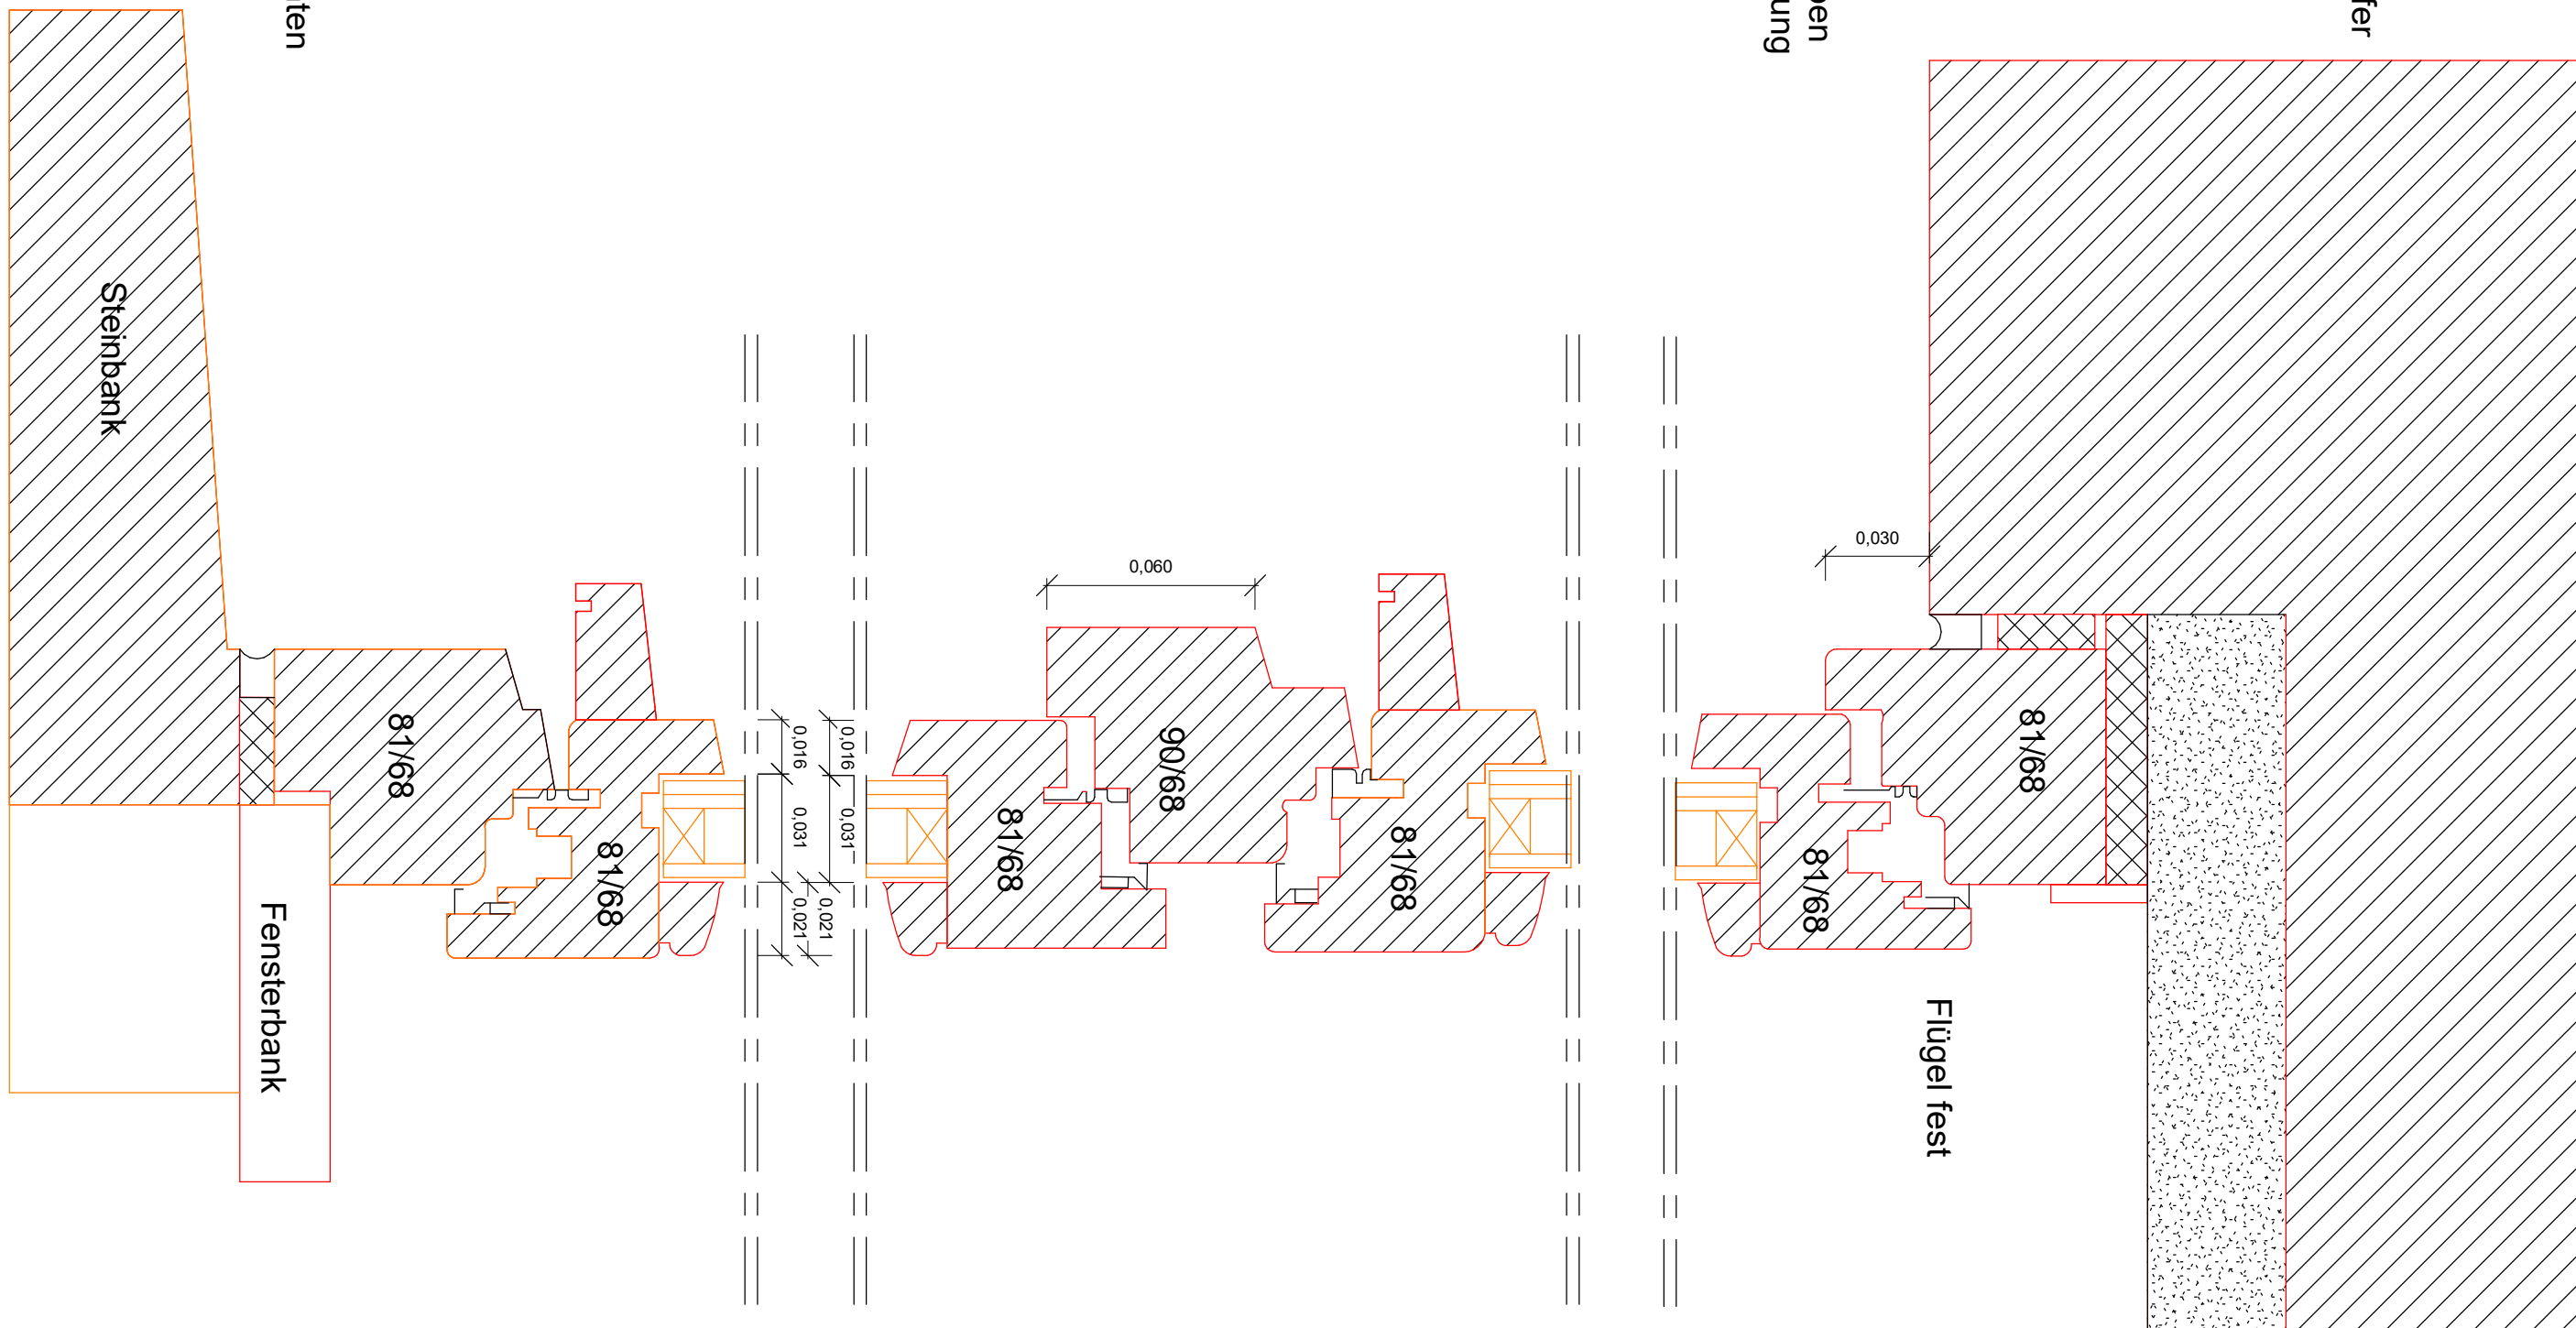

Projekt
VBL Haus I **Detail Holzfenster Vertikalschnitt**

Plan VBL-5-ARC-H1-D-009-P	Index b	Maßstab Wie angezeigt	Datum 31.07.2024
-------------------------------------	-------------------	-----------------------------	---------------------

Planverfasser
Baréz + Schuster GmbH
 Lenzstraße 3, 76137 Karlsruhe
 Tel. 0721 / 98 128-35
 info@barez-schuster.de

BARÉZ + SCHUSTER GMBH
 Architekten • Ingenieure • Sachverständige

Index	Datum	Beschreibung
B	07.08.2024	Breite der Flügel auf 81/68 verändert

Detail Holzfenster
 Vertikalschnitt M: 1:2