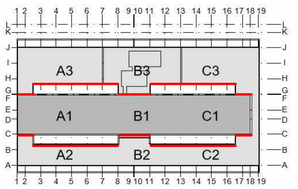

Ansichten Ost / West

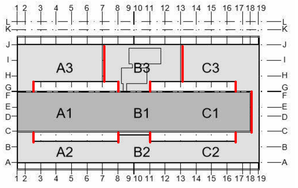

Ansicht Süd

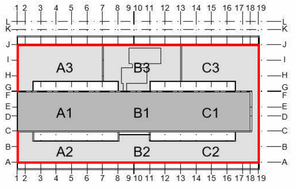

Ansichten Attika innen
Achse 1 / Achse 19 / Achse A / Achse J

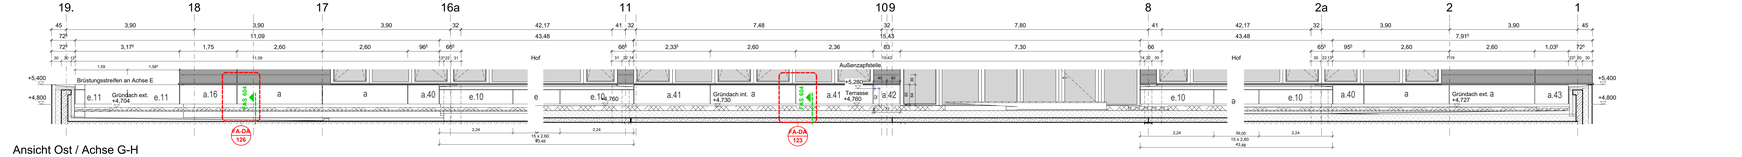

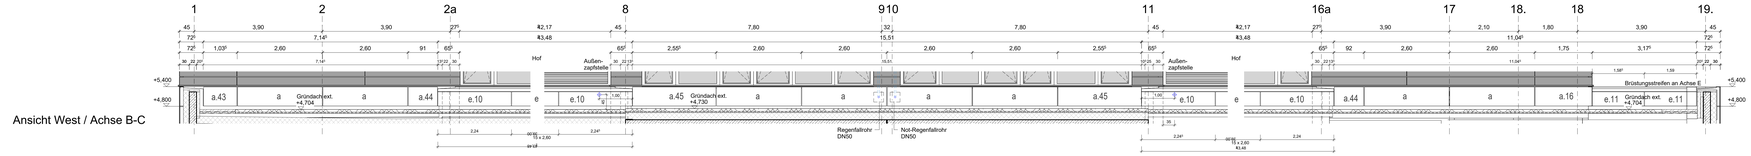

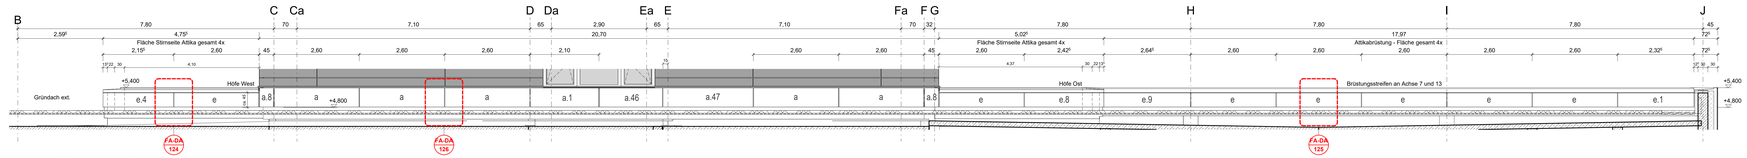

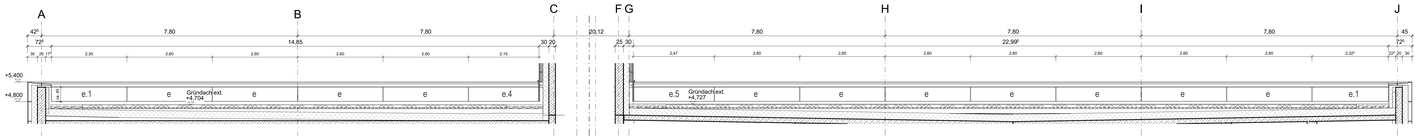

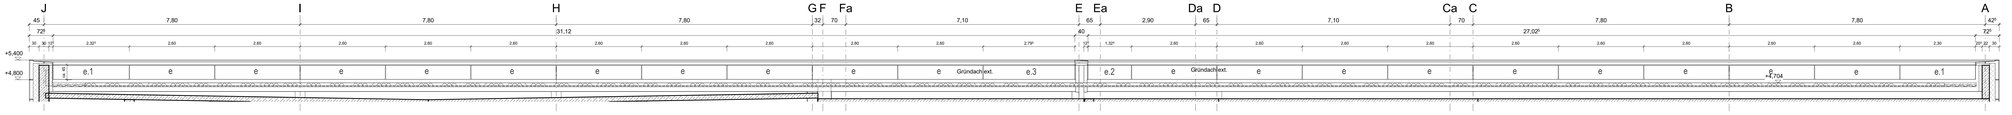

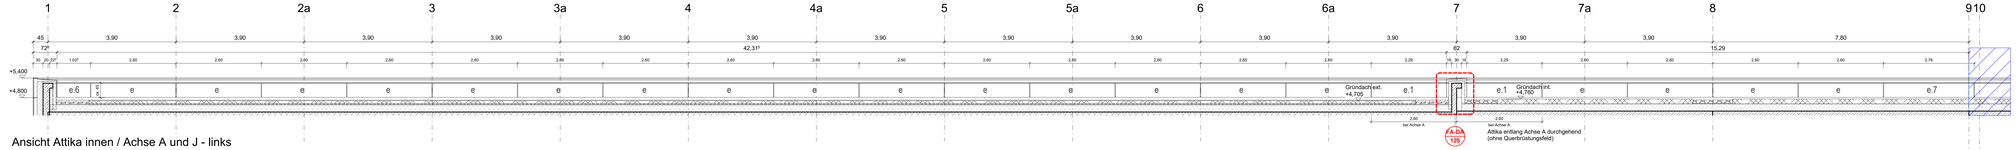

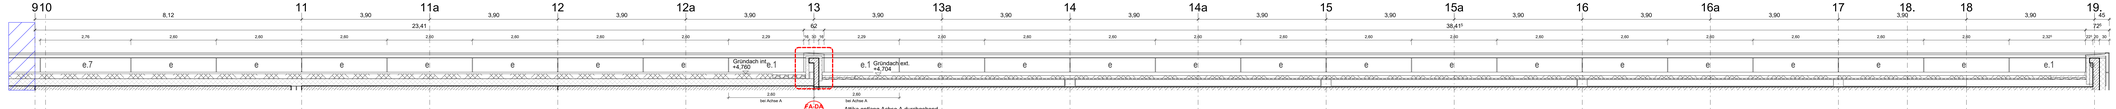

Diese Unterlage ist urheberrechtlich geschützt. Ihre Vervielfältigung, Mitteilung oder Überlassung an Dritte, sowie die Verwertung ohne unser schriftliches Einverständnis ist untersagt und verstößt gegen den Paragraphen 160ff. UrhG und Paragraph 18 UWG und Paragraph 3 Absatz 6 VOB/B.

Legende Ansichten

± 0.00 = 51.94m üNN (OKFF Ebene 0)

- Maßnahmengrenze Hochbau
- Höhenverlauf gem. Amtl. Lageplan vom 04.03.2019
- Abrisskante
- Hauptraster 7.80m - Raster

Höhen:

- Oberkante Fertigfußboden bezogen auf ± 0.00
- Oberkante Rohfußboden bezogen auf ± 0.00
- Oberkante Fertighöhe
- Oberkante Rohhöhe
- Unterkante Fertighöhe
- Unterkante Rohhöhe
- Fertigbodensprung bezogen auf ± 0.00
- Fertigdeckensprung bezogen auf OKFF
- Rohbodensprung bezogen auf ± 0.00
- Rohdeckensprung bezogen auf OKFF
- Brüstungshöhe Roh bezogen auf OKFF
- Brüstungshöhe Fertig bezogen auf OKFF

- GRW-Projekt Infrastruktur - nicht Teil dieser VPU
- Bestand
- Stahlbeton
- Mauerwerk
- Sonstige Bauteile (Gipskarton, Metall, usw.)
- Glas Neu

Brandschutz:

Alle tragende Bauteile F90 sofern im Einzelfall nicht im Brandschutzkonzept ausdrücklich anders beschrieben. Berüstung bzw. Sturz von Wänden mit Brandschutzanforderungen sind entsprechend der Wandqualität auszubilden.

Darstellung Brandschutzqualitäten der Wände ausschließlich in den Grundrissen.

- Brandwand
- Bauart Brandwand
- feuerbeständig : F90-AB
- feuerhemmend : F30-AB

Planverweise:

- Ansicht
- Schnitt
- Detailverweis Fassade Fassadenplaner

- Gebäudedehnfuge
- Blitzschutzleitung
- Gewerketrennung
- Geländeverlauf Bestand
- Geländeverlauf Neubau

Alle Maße sind am Bau zu prüfen!

Planfortschreibung Fassade	AWo	23.05.2024	A
Änderung	Gefertigt	Datum	Index
Code			

Übersichtsplan

AN-FA_-017-__-A

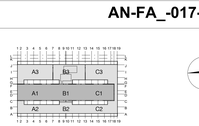

Projekt

Errichtung Innovationszentrum FUBIC

Planungsphase

Ausführungsplanung

Spezifikation/Gewerk

Architektur

Planinhalt

Ansichten Attikas 1.OG

nur zur Ausschreibung

Plannummer: **FUB-5-300-AN-FA_-017-__-A-NA**		Index: A	Status: NA
Erstelldatum: 14.03.2022	Maßstab: 1:50	Indexdatum: 23.05.2024	Format: 1569 x 841 mm
Dateiname: 294_FUBIC_LP5_Rohbau		Gefertigt: awo	Geprüft: cp

Bauherr: WISTA-Management GmbH Rudower Chaussee 17 D-12489 Berlin israel@wista.de	Architekt: Heinle Wischer Partnerschaft freier Architekten mbB Gutenbergstraße 4 D-10587 Berlin 294-fubic@heinlewischer.de
Fachplaner:	Fachplaner: