



Übersicht Stringmodule


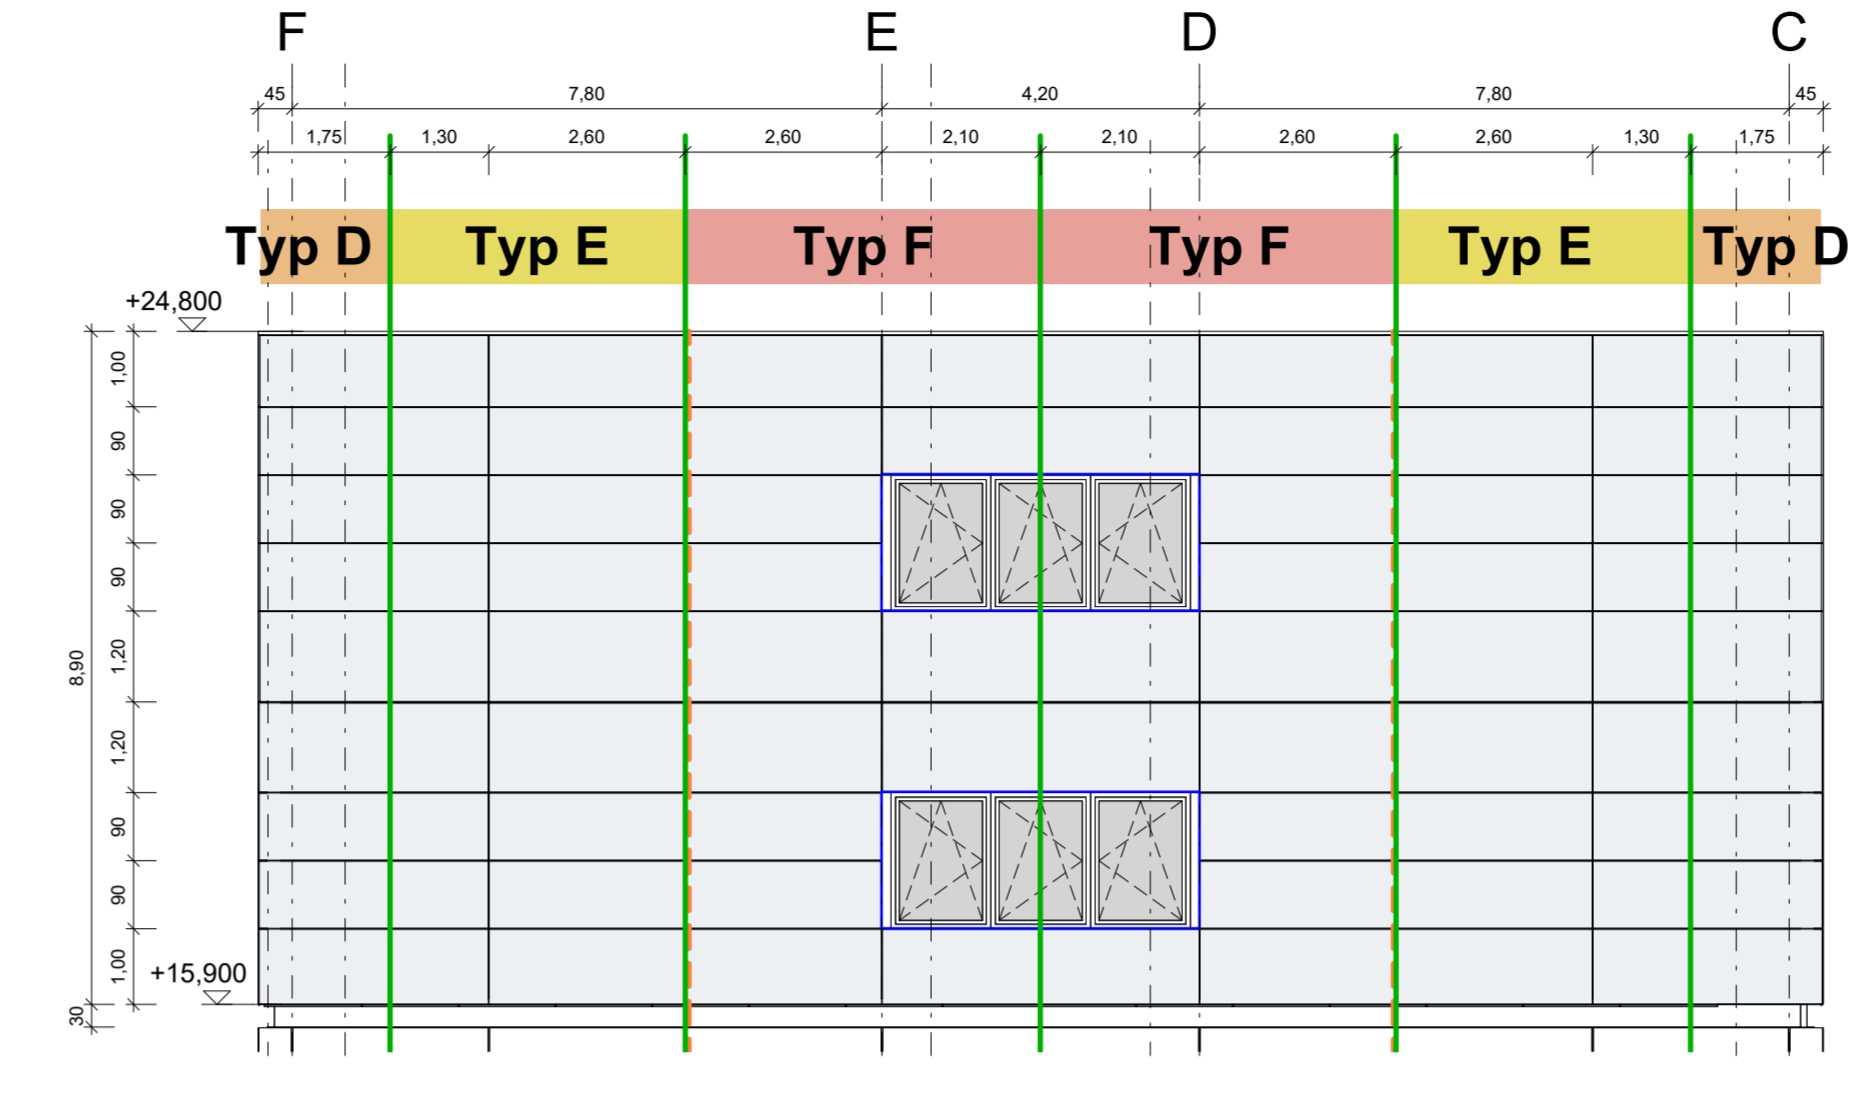


Ansicht Nord

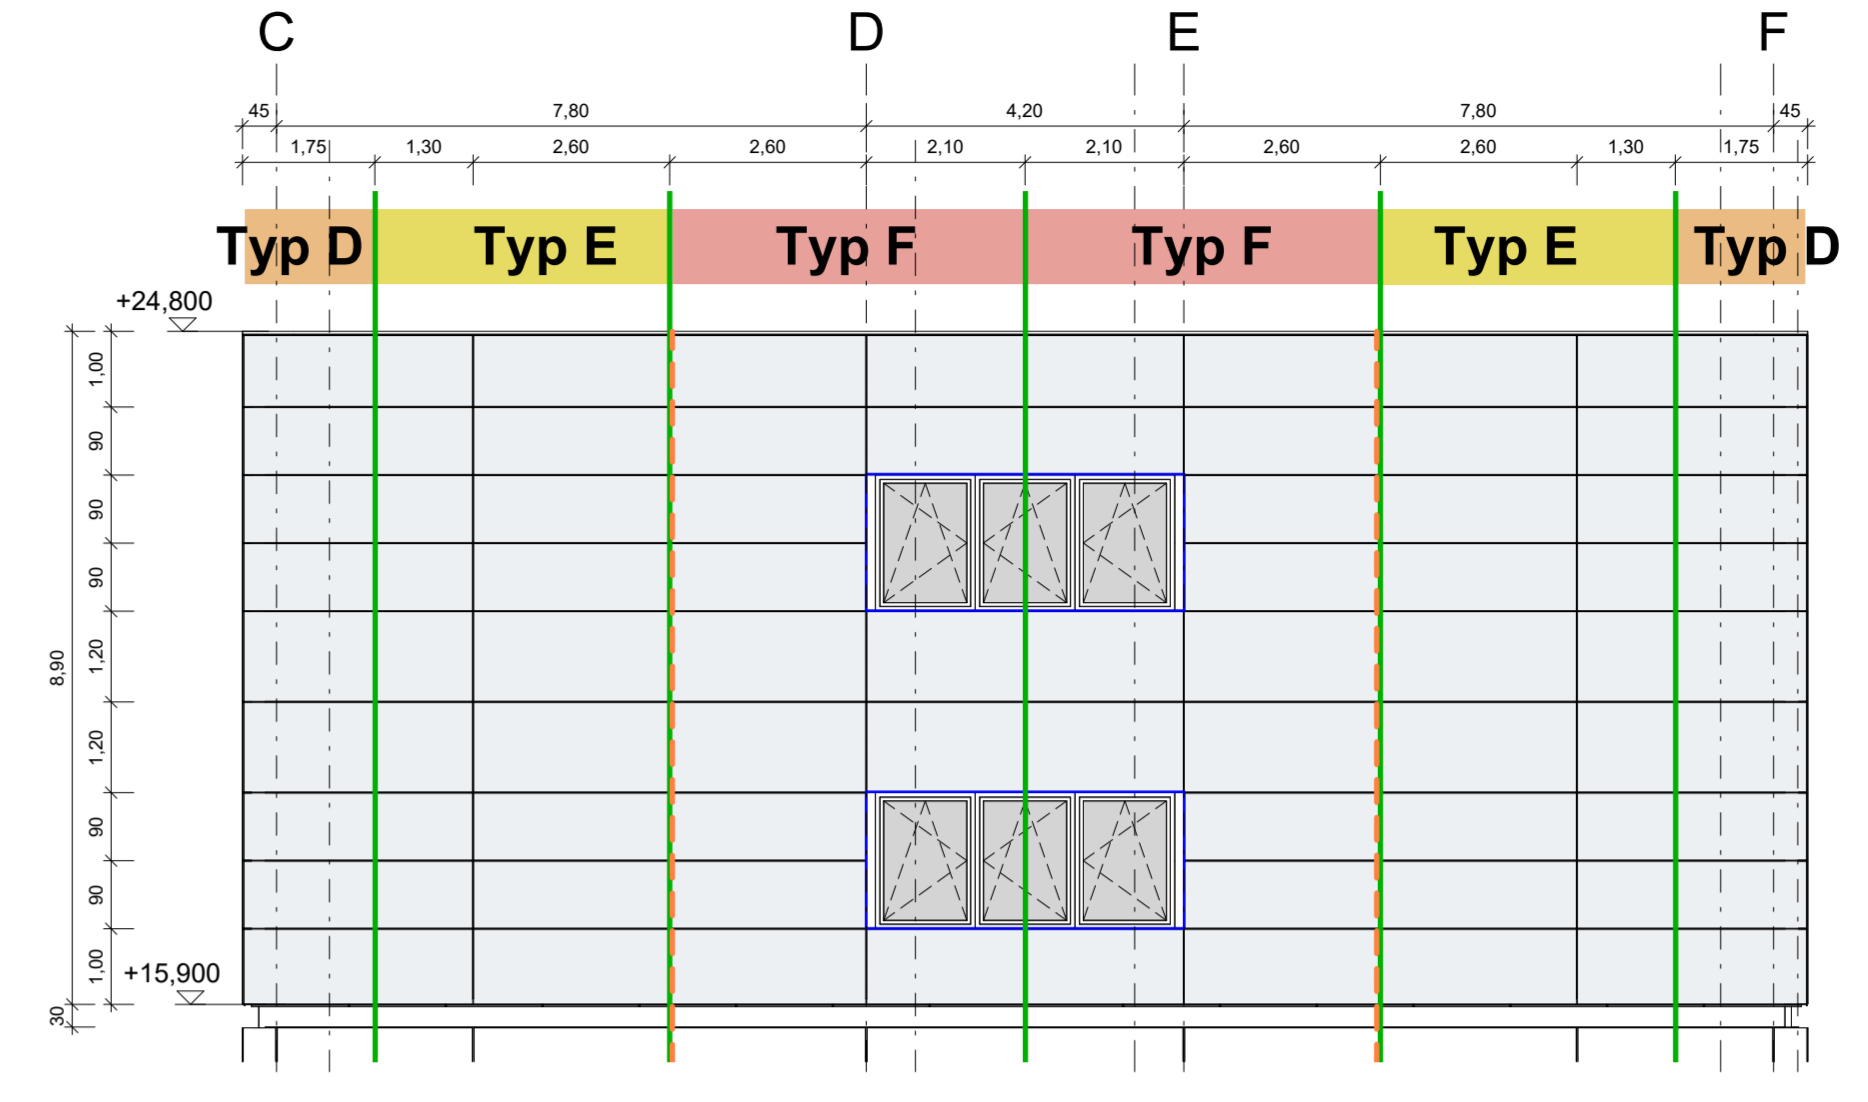


Ansicht Süd

- Blitzschutzleitung
- Leerrohr
- String Modulabschnitte
- Solarlabel H1Z2Z2-K
- Gleichstrom (DC)
- Spannung max. 1000V
- D=ca.6-7mm
- Übergabe ELT
Übergabe ELT mit DC-Stecker, gemäß LV, 5 m Reservelänge über Dach

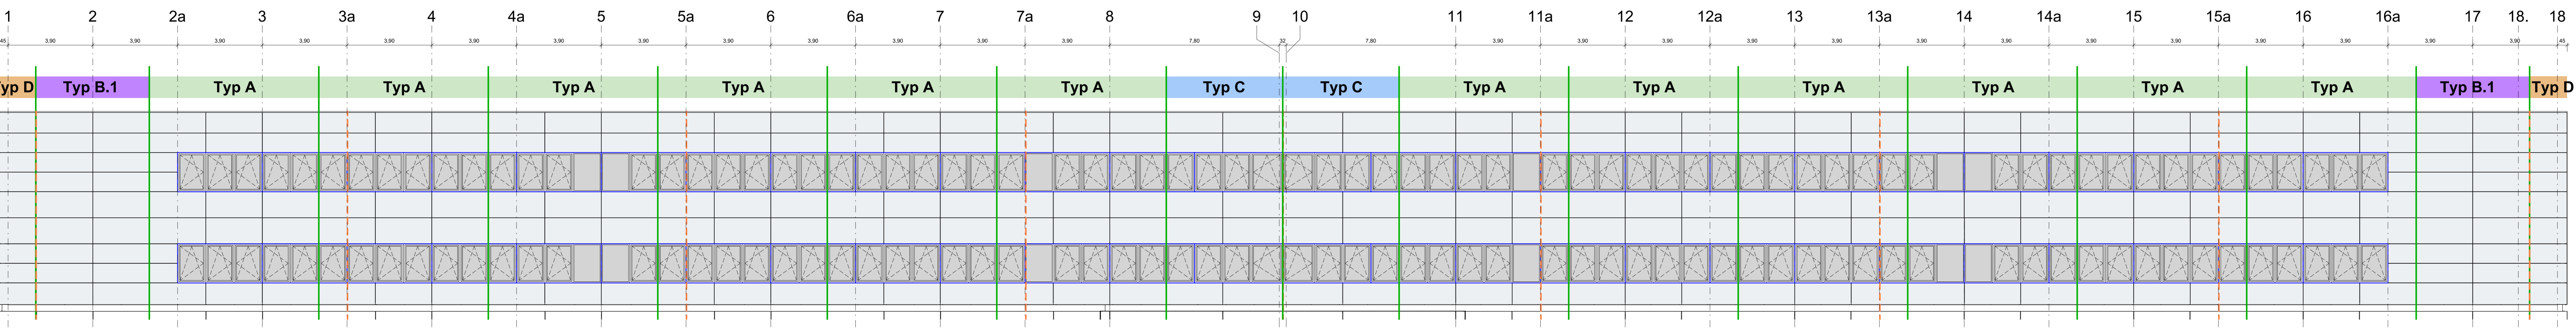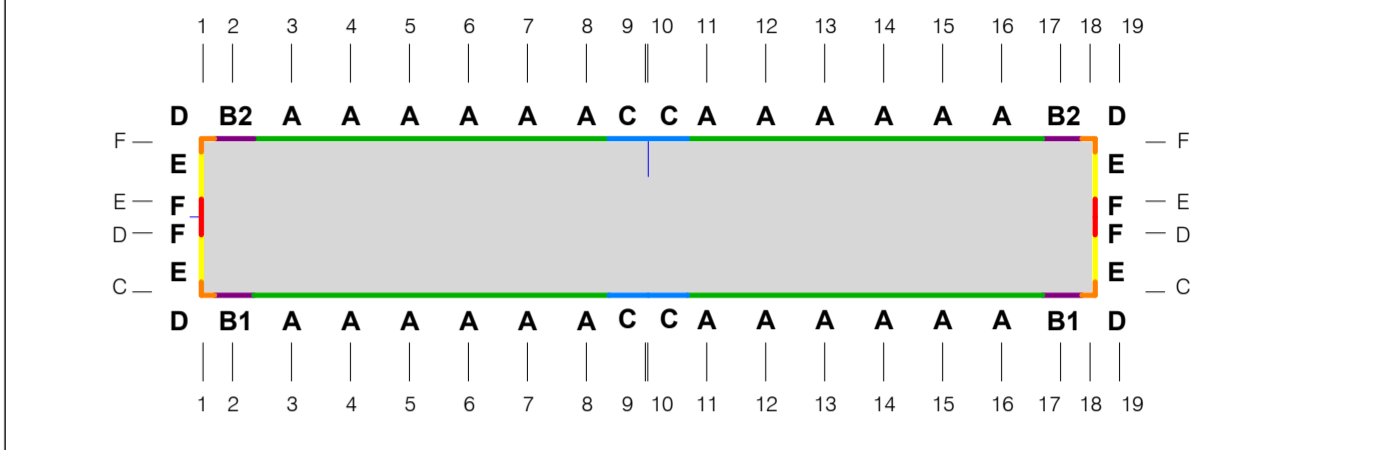


Ansicht West

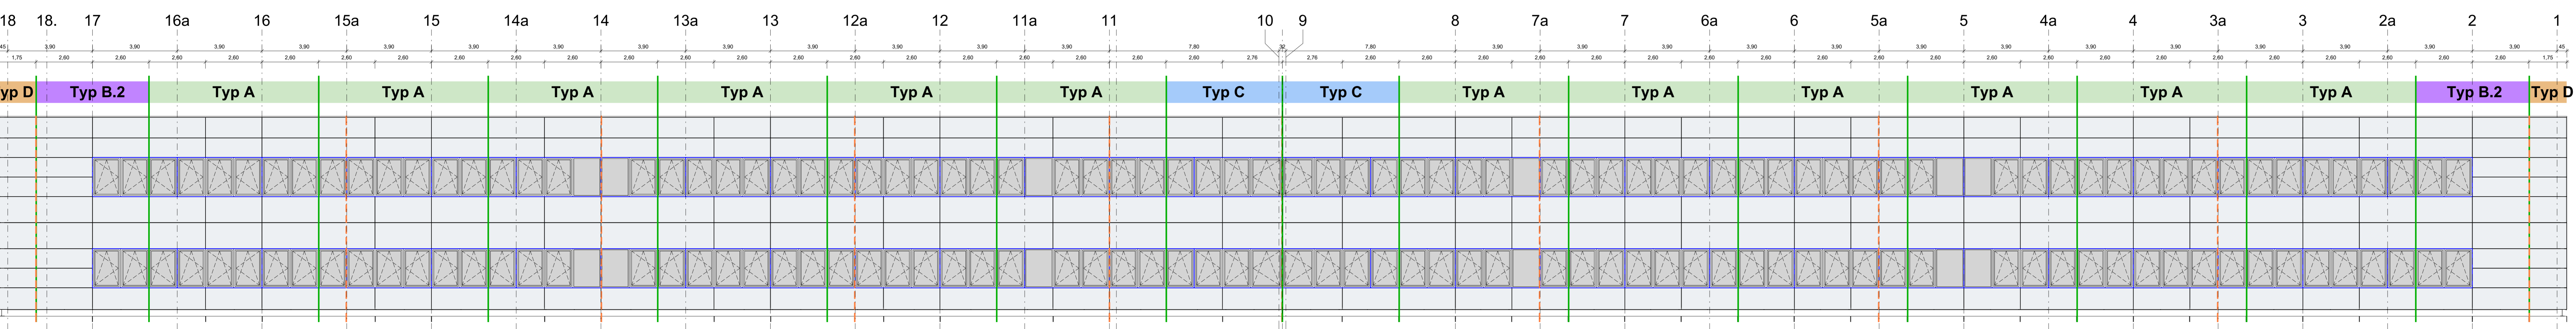

Ansicht Ost

Planfortschreibung Fassade	AWo	23.07.2024	A
Änderung	Gefertigt	Datum	Index
Code			

FA-DE_-003-_-A

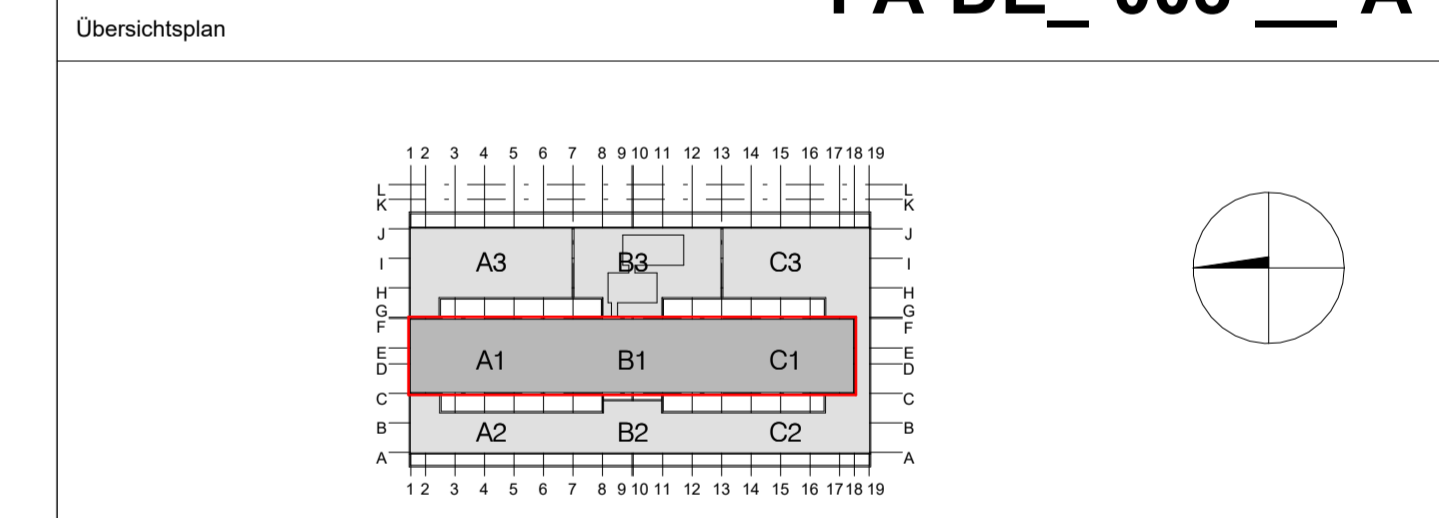

Projekt Errichtung Innovationszentrum FUBIC			
Planungsphase Ausführungsplanung			
Spezifikation/Gewerk Architektur			
Planinhalt Stringverkabelung Solarfassade			
Plannummer FUB-5-300-FA-DE_-003-_-A-NA	Index A	Status NA	
Erstelldatum 15.04.2024	Maßstab 1:100	Indextatum 23.07.2024	Format 1411 x 594 mm
Datenname 294_FUBIC_LP5_Rohbau	Gefertigt awo	Geprüft cp	
Bauherr WISTA-Management GmbH	Architekt Heinle Wischer Partnerschaft freier Architekten mbB		
Rudower Chaussee 17 D-12489 Berlin	Gutenbergstraße 4 D-10587 Berlin		
israel@wista.de	294-fubic@heinlewischer.de		
Fachplaner	Fachplaner		

nur zur
Abschreibung