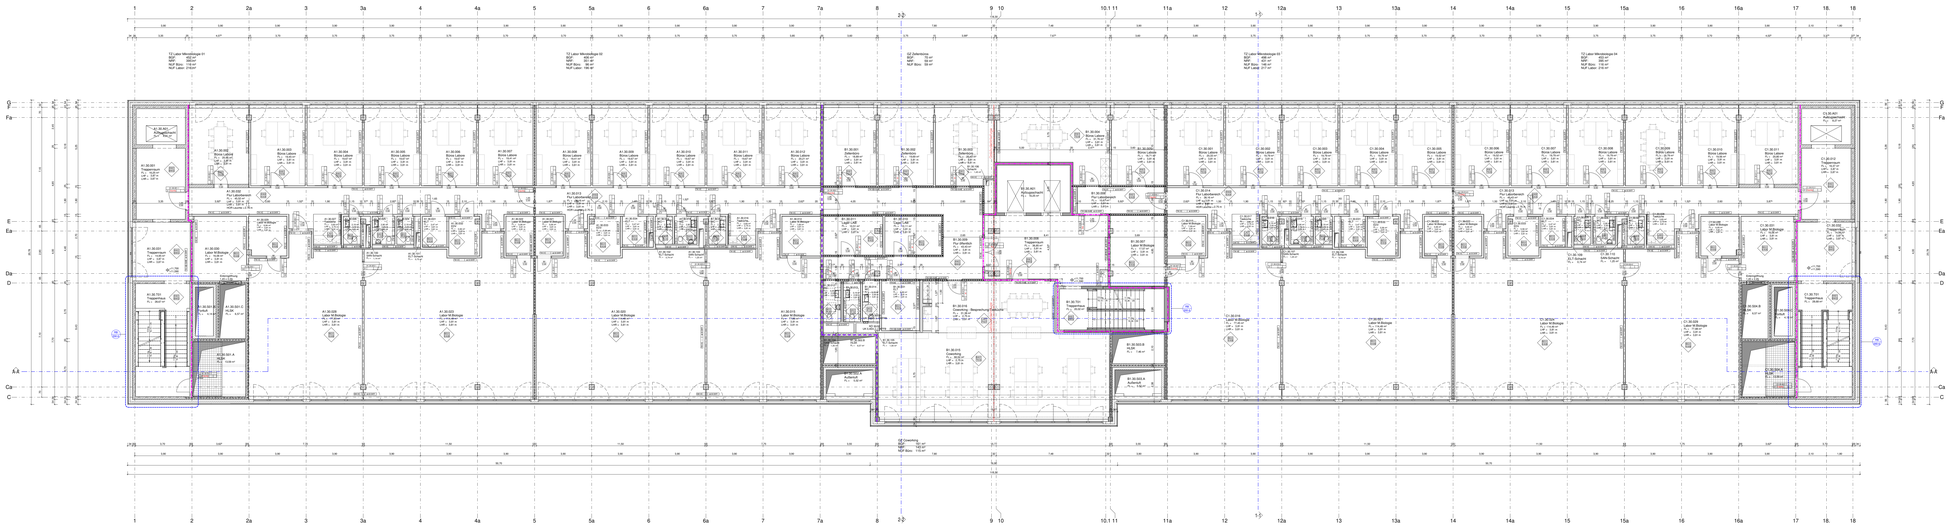

Diese Unterlage ist urheberrechtlich geschützt. Ihre Vervielfältigung, Mitteilung oder Überlassung an Dritte, sowie die Verwertung ohne unser schriftliches Einverständnis ist untersagt und verstößt gegen den Paragraphen 16Ott. UrhG und Paragraph 18 UWG und Paragraph 3 Absatz 6 VOB/B.

Legende

Angaben zu Durchbrüche gemäß AGE-Averdung: Stand 30.06.2023
Ausführungsplanung Durchbrüche Ausbau siehe gesonderter Plan

Code

Übersichtsplan

GR-O3_-030-__

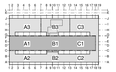

Projekt

Errichtung Innovationszentrum FUBIC

Planungsphase

Ausführungsplanung

nur zur Ausschreibung

Spezifikation/Gewerk

Architektur

Planinhalt

Grundrisse 3. Obergeschoss

Planumfang	Index	Status
FUB-5-300-GR-O3_-030-__-NA		NA
Erstelldatum	Maßstab	Indexdatum	Format
11.01.2022	1:100	23.05.2024	1759 x 594 mm
Datenquelle	Gezeichnet	Geprüft
294_FUBIC_LP5_Ausbau	CJ	CP

Bauherr
WISTA-Management GmbH
Rudower Chaussee 17
D-12489 Berlin
israel@wista.de

Architekten
Heinle Wischer
Partnerschaft freier Architekten mbB
Gutenbergstraße 4
D-10587 Berlin
294-fubic@heinlewischer.de

Fachplaner

Fachplaner