Diese Unterlage ist urheberrechtlich geschützt. Ihre Vervielfältigung, Mitteilung oder Überlassung an Dritte, sowie die Verwertung ohne unser schriftliches Einverständnis ist untersagt und verstößt gegen den Paragraphen 160ff. UrhG und Paragraph 18 UWG und Paragraph 3 Absatz 6 VOB/B.

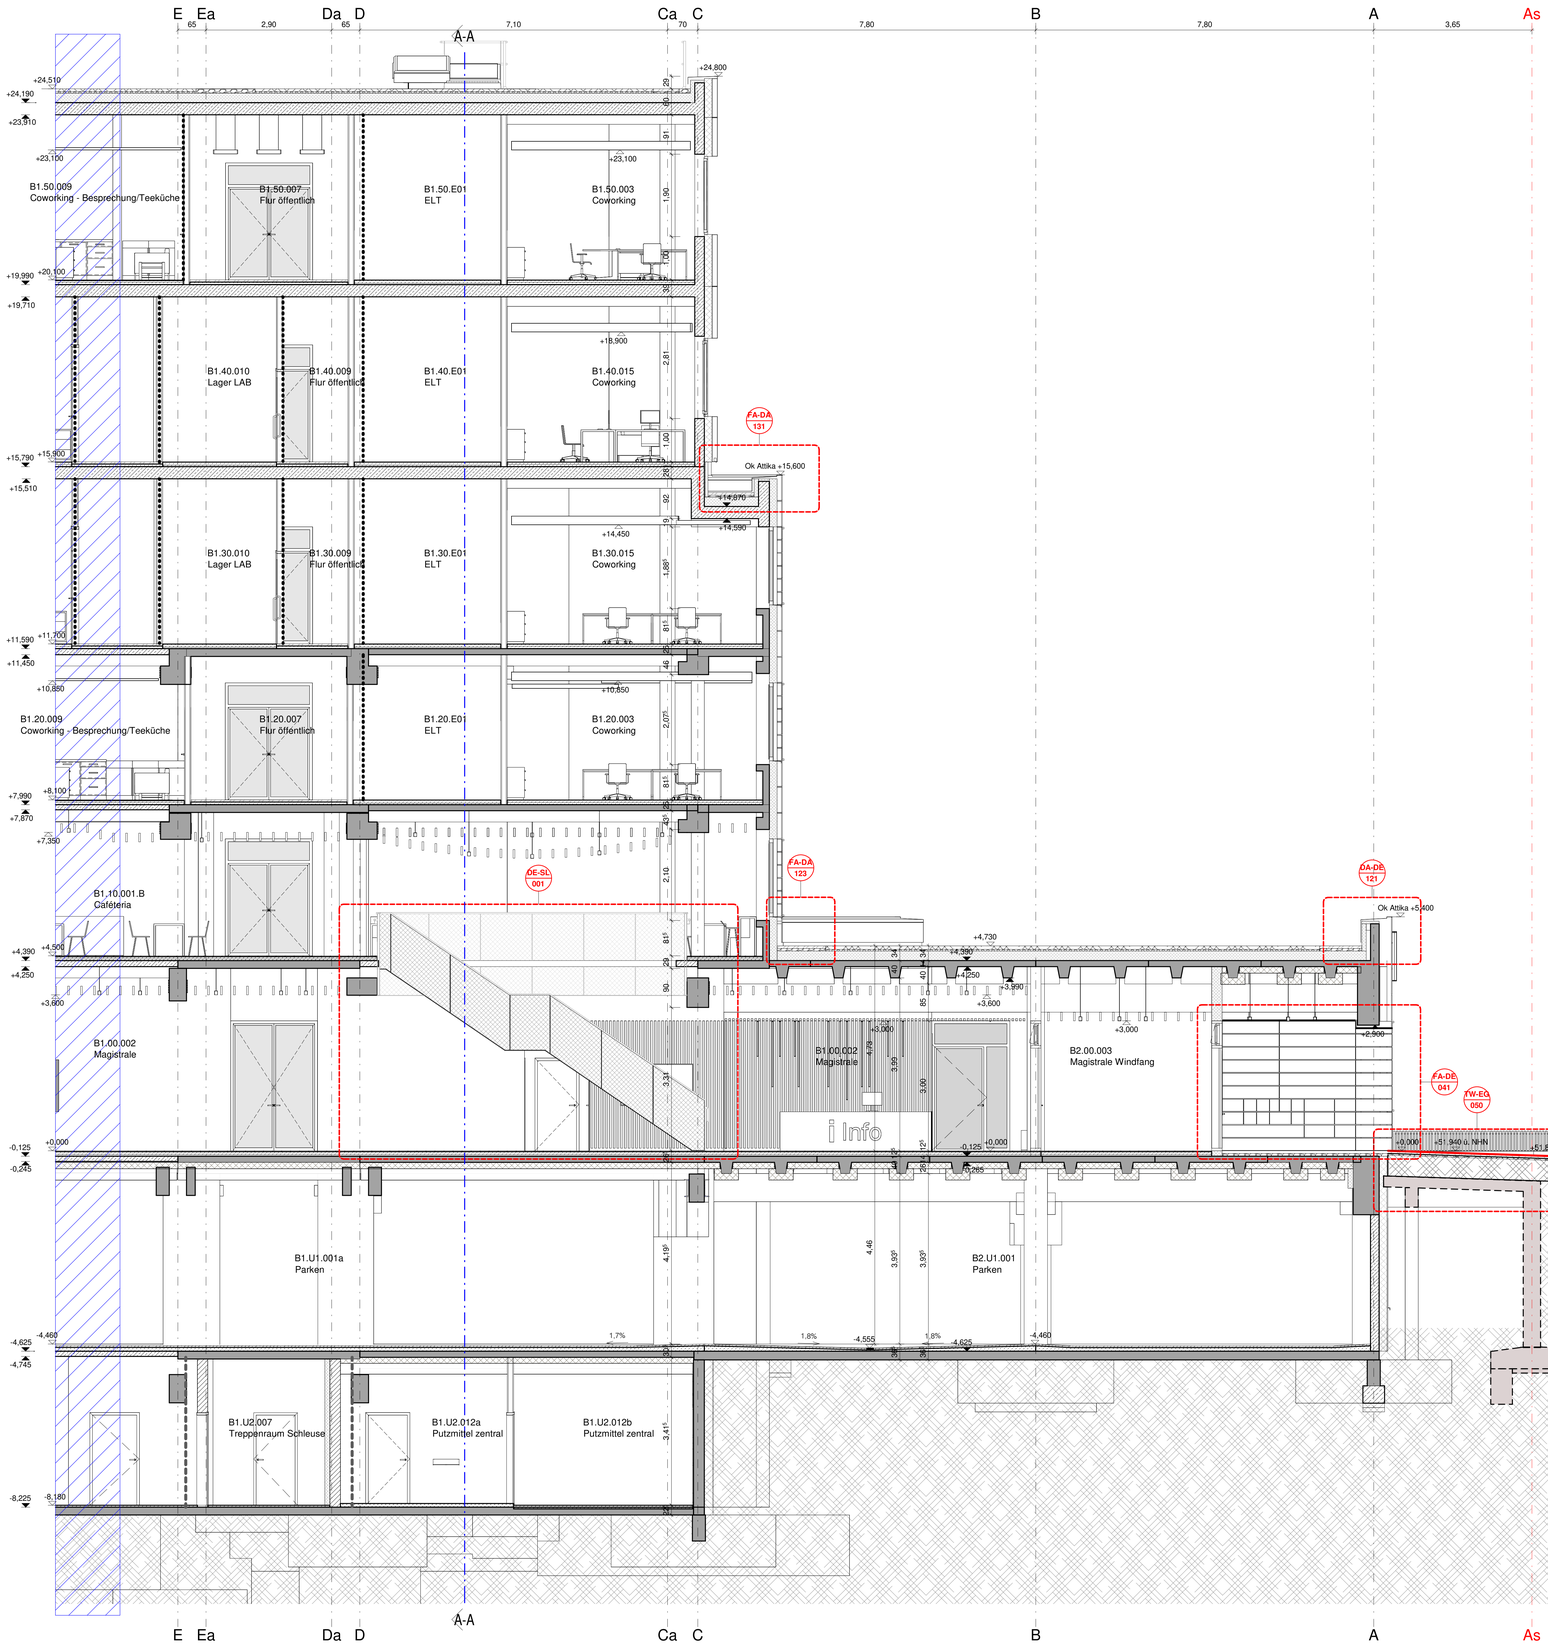

Legende

± 0.00 = 51.94m üNN (OKFF Ebene 0)

- Maßnahmengrenze Hochbau
- Höhenverlauf gem. Amtl. Lageplan vom 04.03.2019
- Abrisskante
- Hauptraster 7.80m - Raster

Höhen:

- ±0.00 / -0.10 — Oberkante Fertigfußboden bezogen auf ± 0.00 / Oberkante Rohfußboden bezogen auf ± 0.00
- +4.05 — Oberkante Fertighöhe
- +4.05 — Oberkante Rohhöhe
- +4.05 — Unterkante Fertighöhe
- +4.05 — Unterkante Rohhöhe
- -4.00 FB | -3.90 FB — Fertigbodensprung bezogen auf ± 0.00
- 3.00 FD | 3.48 FD — Fertigdeckensprung bezogen auf OKFF
- -4.00 RB | -3.90 RB — Rohbodensprung bezogen auf ± 0.00
- 3.00 RD | 3.48 RD — Rohdeckensprung bezogen auf OKFF
- BRH 0.90m — Brüstungshöhe Roh bezogen auf OKFF
- BRF 0.95m — Brüstungshöhe Fertig bezogen auf OKFF

Räume:

- A1.30.011 — Bauteil / Geschoss / laufende Nummer
- Büros Labore — Raumbezeichnung
- FL=19.65 m² — Fläche
- LHF=3.51 m — Lichte Raumhöhe
- LHR=3.51 m — Lichte Raumhöhe roh
- HOR Leuchte=3.00m — Horizont Leuchte

Türen:

- T90/RS — feuerbeständige Rauchschutztür
- T30/RS — feuerhemmende Rauchschutztür
- RS — Rauchschutztür
- dT — dichtschließende Tür
- 90 / 2.05 — lichtes Öffnungsmaß der Tür: Breite / Höhe

Oberflächen:

WO1 WA01 WA02 WA03 WO2 — Wände, Decke, Boden

Neubau:

- Stahlbeton
- Mauerwerk
- Sonstige Bauteile (Gipskarton, Metall, usw.)
- Glas Neu

Maßnahmen im Bestand:

- Bestand

Planverweise:

1 Ansicht — A Schnitt

Neubau außerhalb Bearbeitungsgrenze:

- GRW-Projekt Infrastruktur - nicht Teil dieser VPU

Brandschutz:

Alle tragende Bauteile F90 sofern im Einzelfall nicht im Brandschutzkonzept ausdrücklich anders beschrieben. Brüstung bzw. Sturz von Wänden mit Brandschutzanforderungen sind entsprechend der Wandqualität auszubilden.
Darstellung Brandschutzqualitäten der Wände ausschließlich in den Grundrissen.

- Brandwand
- Bauart Brandwand
- feuerbeständig : F90-AB
- feuerhemmend : F30-AB

feuerhemmende Brandschutzverglasung F30/EI30 (mit thermischer Isolation)
feuerbeständige Brandschutzverglasung F90/EI90 (mit thermischer Isolation)

Wände:

VW 01 | ≥ 63 dB | ab 01 OKFF

- UK Wand ab OKFF/OKRF
- mind. Direkt-Schalldämm-Maß (R_w)
- Wandtyp

Alle Maße sind am Bau zu prüfen!

Änderung	Gefertigt	Datum	Index
Code			

Übersichtsplan

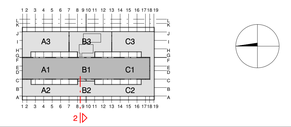

SC-02-102-02

Projekt
Errichtung Innovationszentrum FUBIC

Planungsphase
Ausführungsplanung

Spezifikation/Gewerk
Architektur

Planinhalt
Schnitt 2 - 2, Plan 2

nur zur Ausschreibung

Plannummer: **FUB-5-300-SC-02-102-02-NA**		Index	Status: NA
Erstelldatum: 23.05.2024	Maßstab: 1:50	Indexdatum	Format: 1189 x 841 mm
Dateiname: 294_FUBIC_LP5_Ausbau		Gefertigt: AW/CJ	Geprüft: CP

Bauherr
WISTA-Management GmbH
Rudower Chaussee 17
D-12489 Berlin
israel@wista.de

Architekt
Heinle Wischer
Partnerschaft freier Architekten mbB
Gutenbergstraße 4
D-10587 Berlin
294-fubic@heinlewischer.de

Fachplaner

Fachplaner