

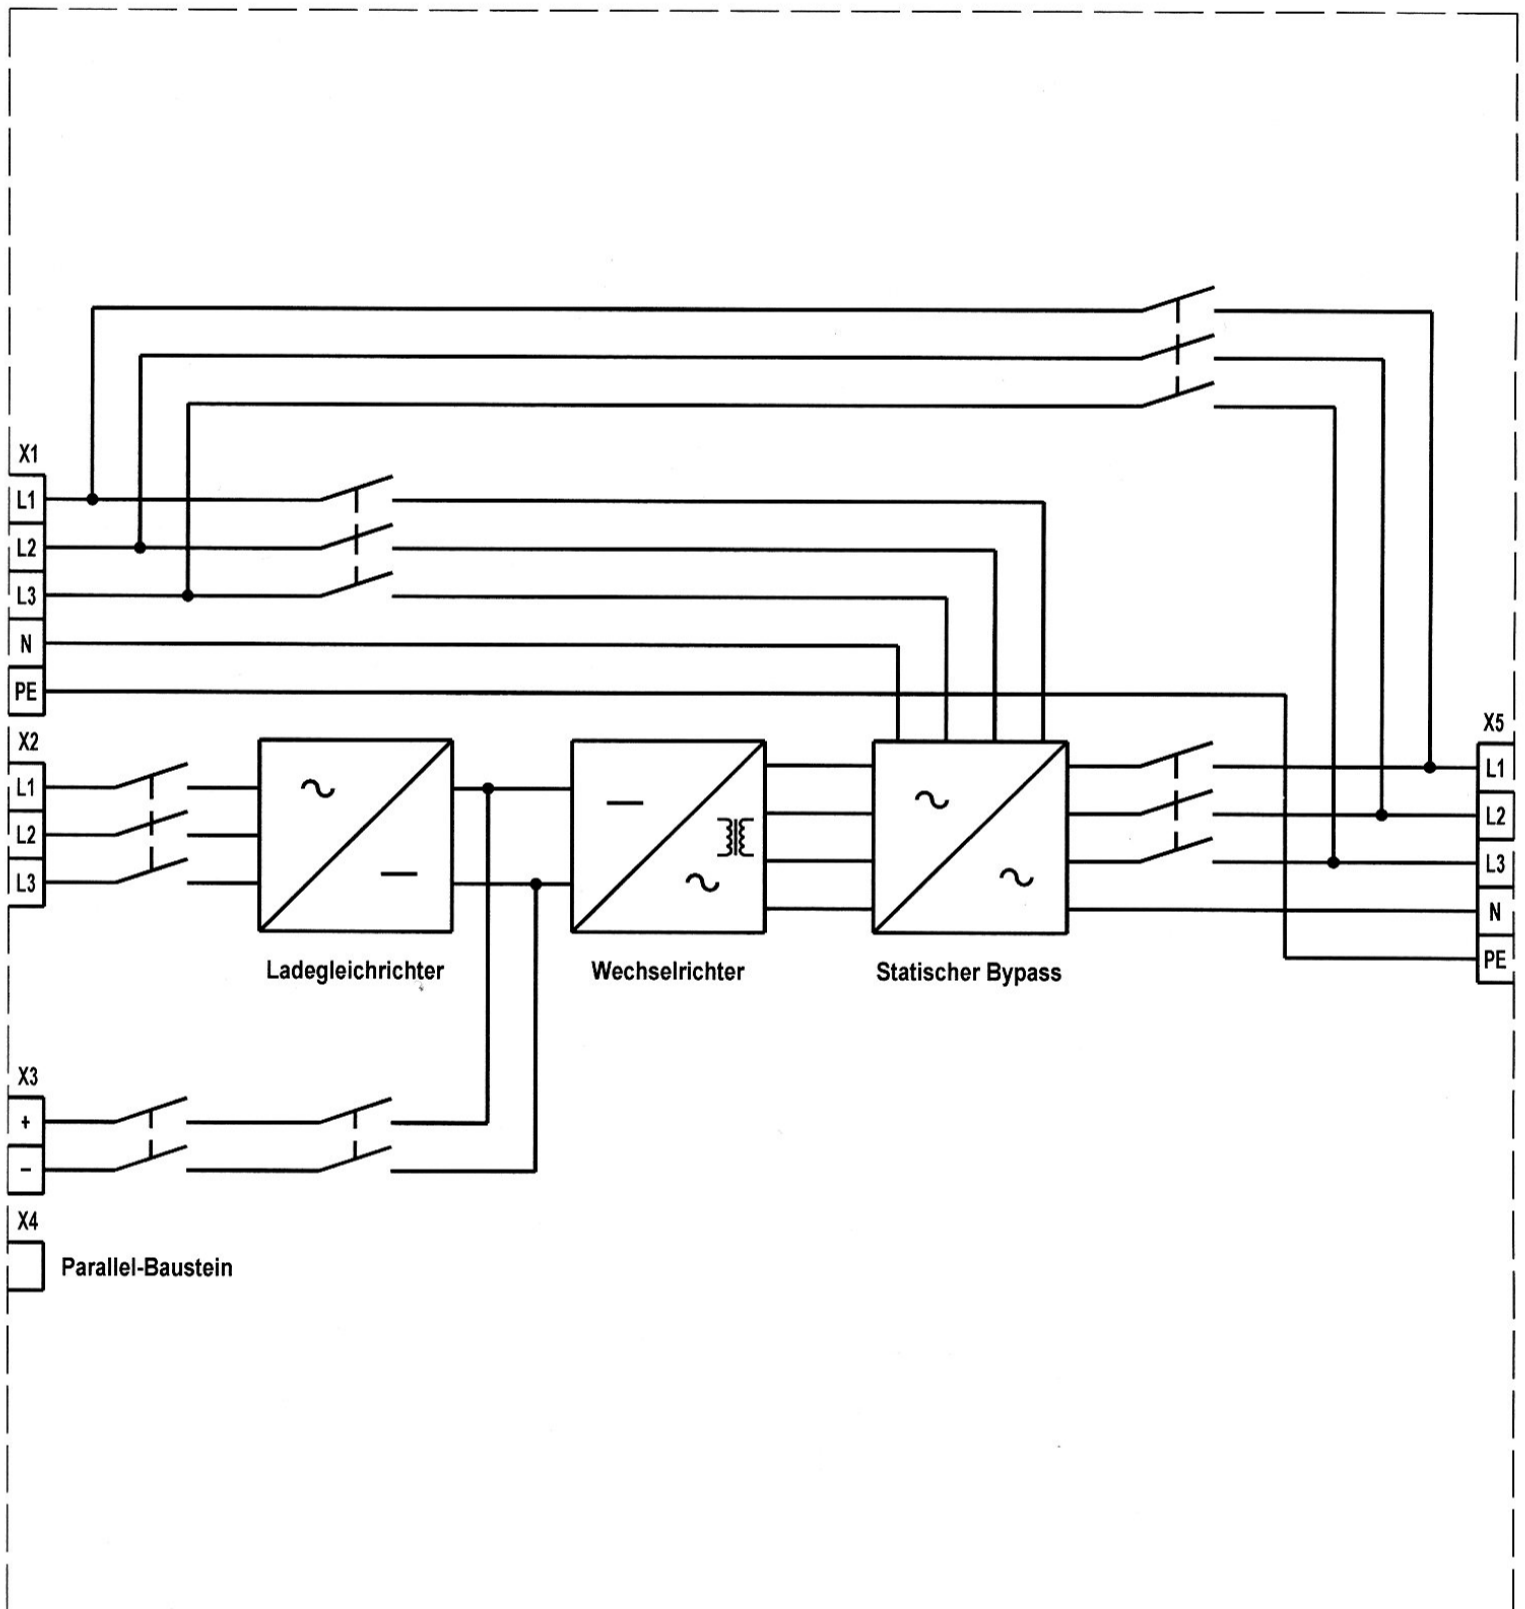


Bild 3f: Trennstellen innerhalb von USV-Anlagen (3/3) für HPR-Betrieb