


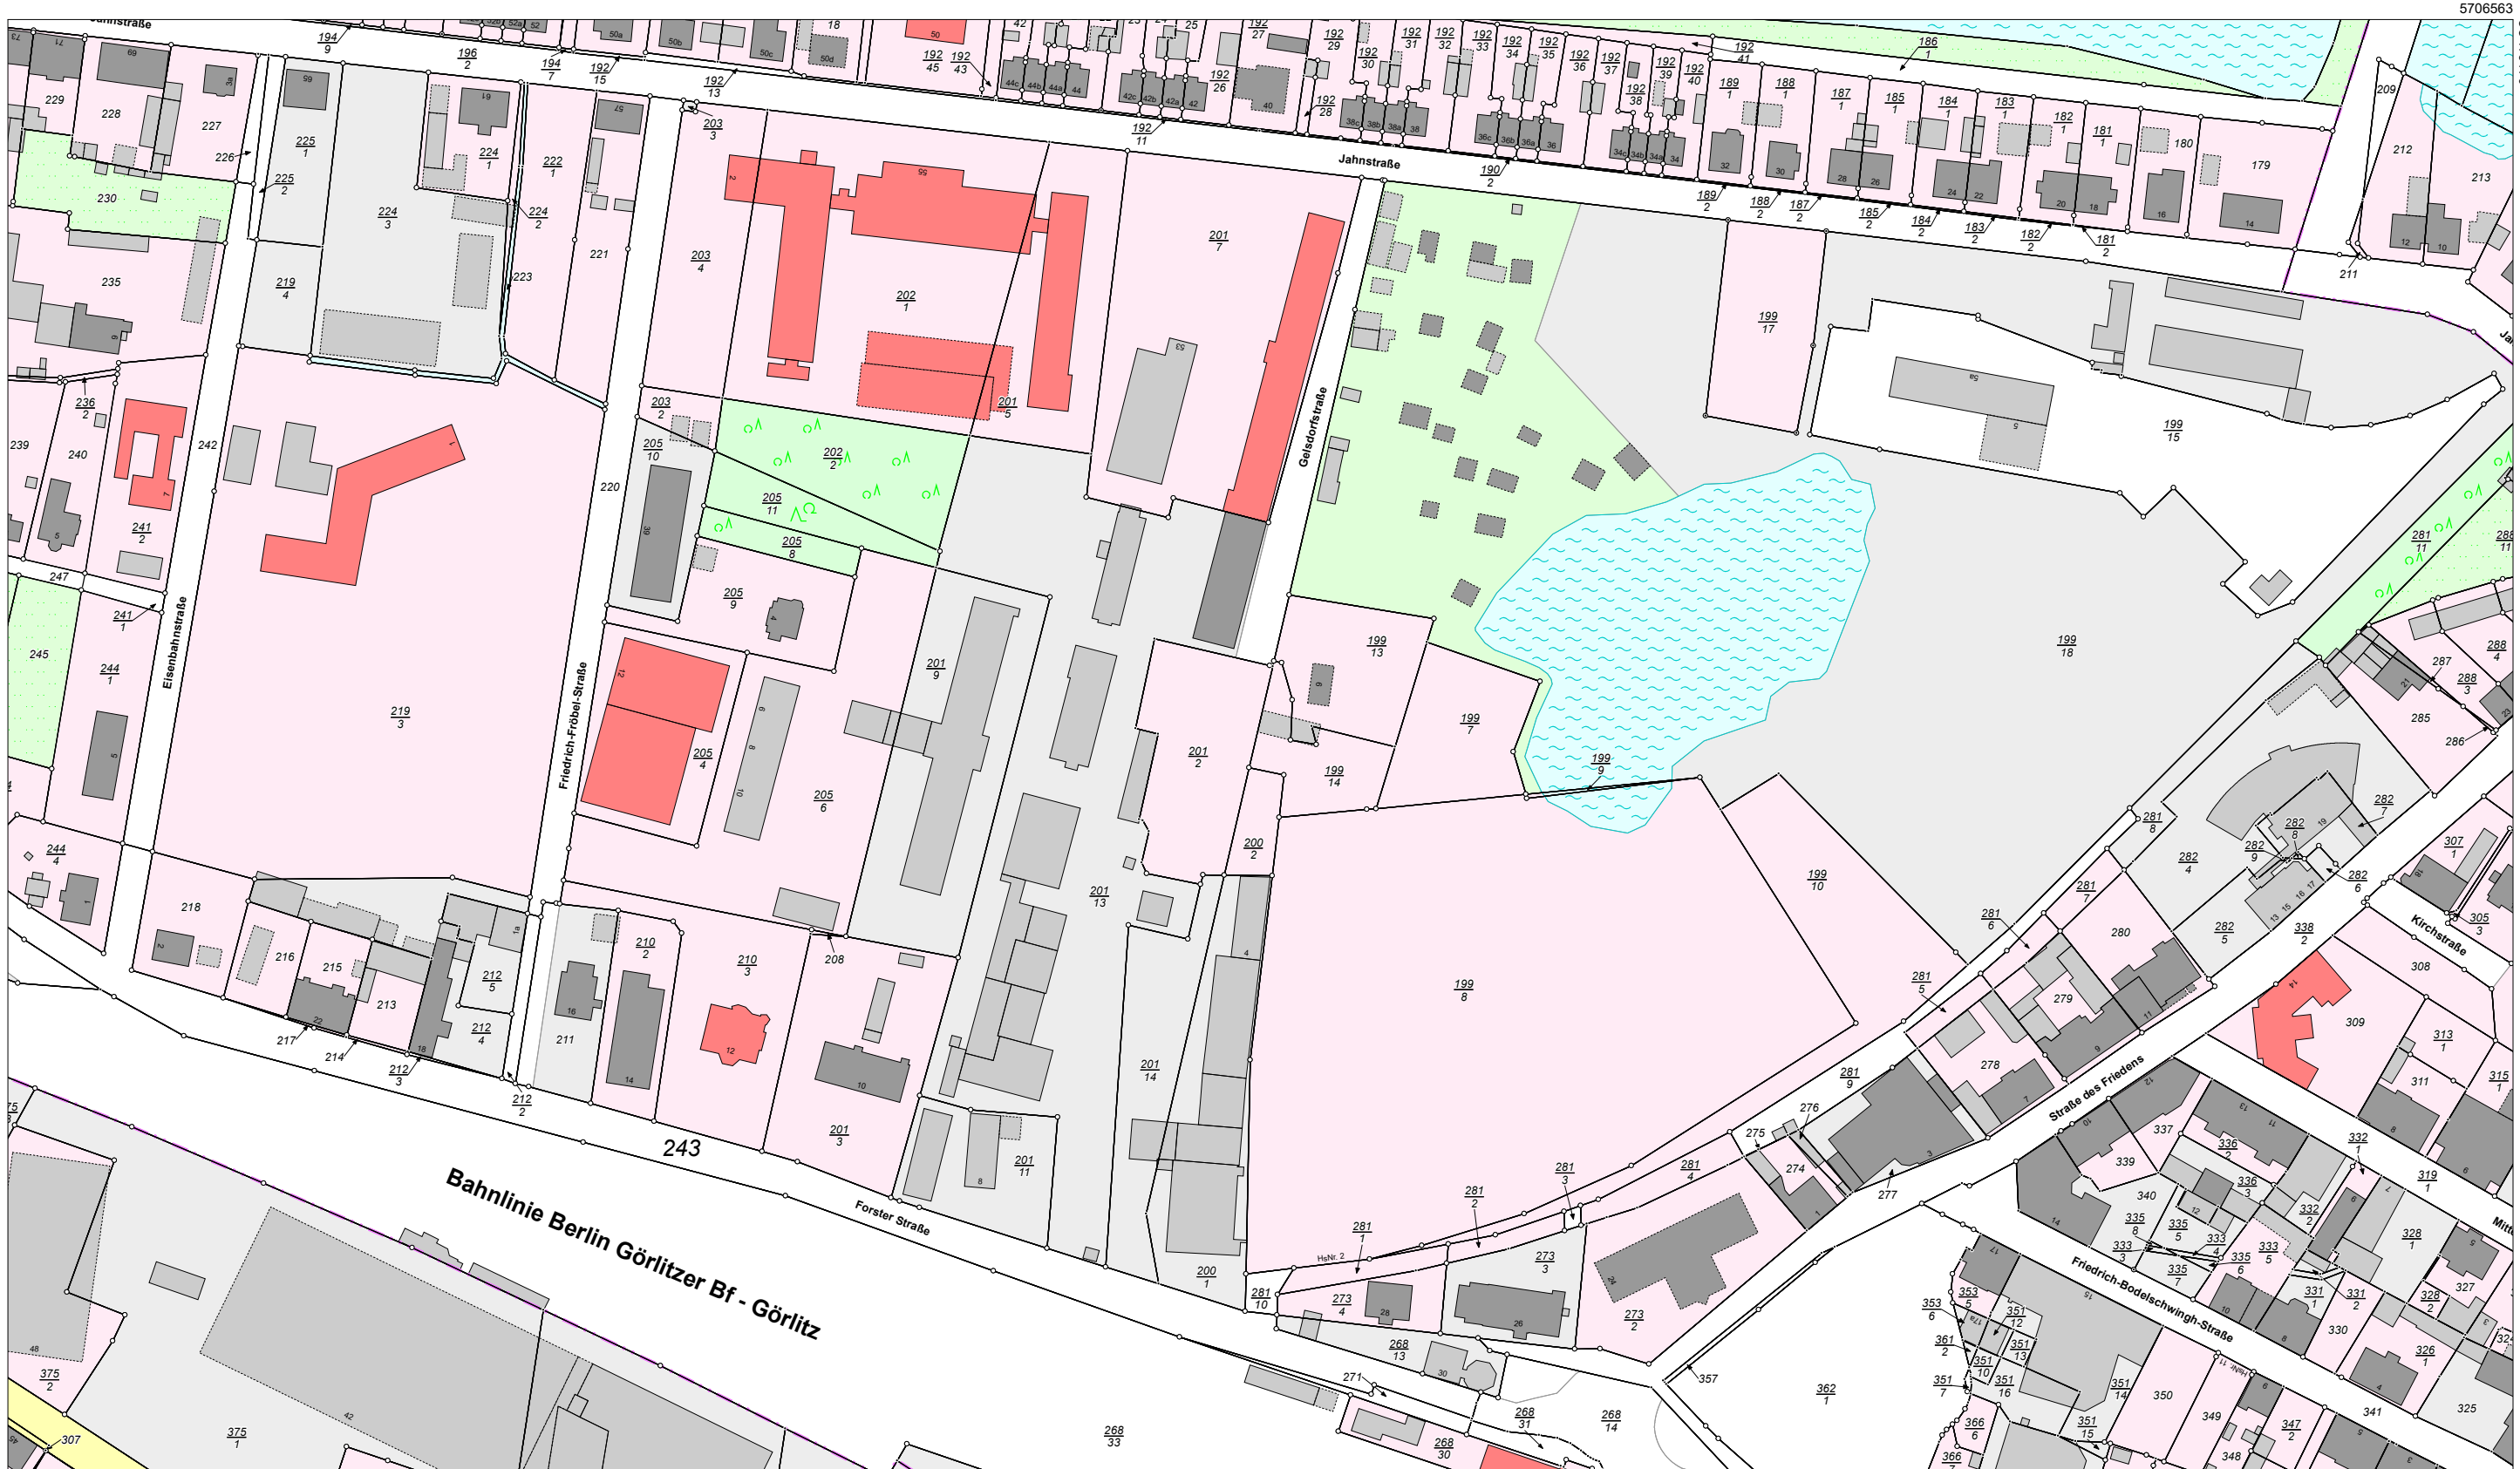

Maßstab 1:2000 0 20 40 60 Meter

Benutzung nach Maßgabe § 4 der Durchführungsverordnung zum Sächsischen Vermessungs- und Katastergesetz
Der Auszug aus dem Liegenschaftskataster ist zur Entnahme von Maßen, insbesondere von Grenzmaßen oder Grenzabständen nicht geeignet.
Gefertigt durch: Landkreis Görlitz, Georgewitzer Straße 42, 02708 Löbau



Vermessungsverwaltung des Freistaates Sachsen
Landkreis Görlitz
Georgewitzer Straße 42
02708 Löbau

Flurstück: 199/13
Gemarkung: Weißwasser Flur 4 (8455)

Gemeinde: Stadt Weißwasser/O.L.
Kreis: Landkreis Görlitz

Auszug aus dem
Liegenschaftskataster
Liegenschaftskarte 1:2000

Erstellt am 07.03.2024