


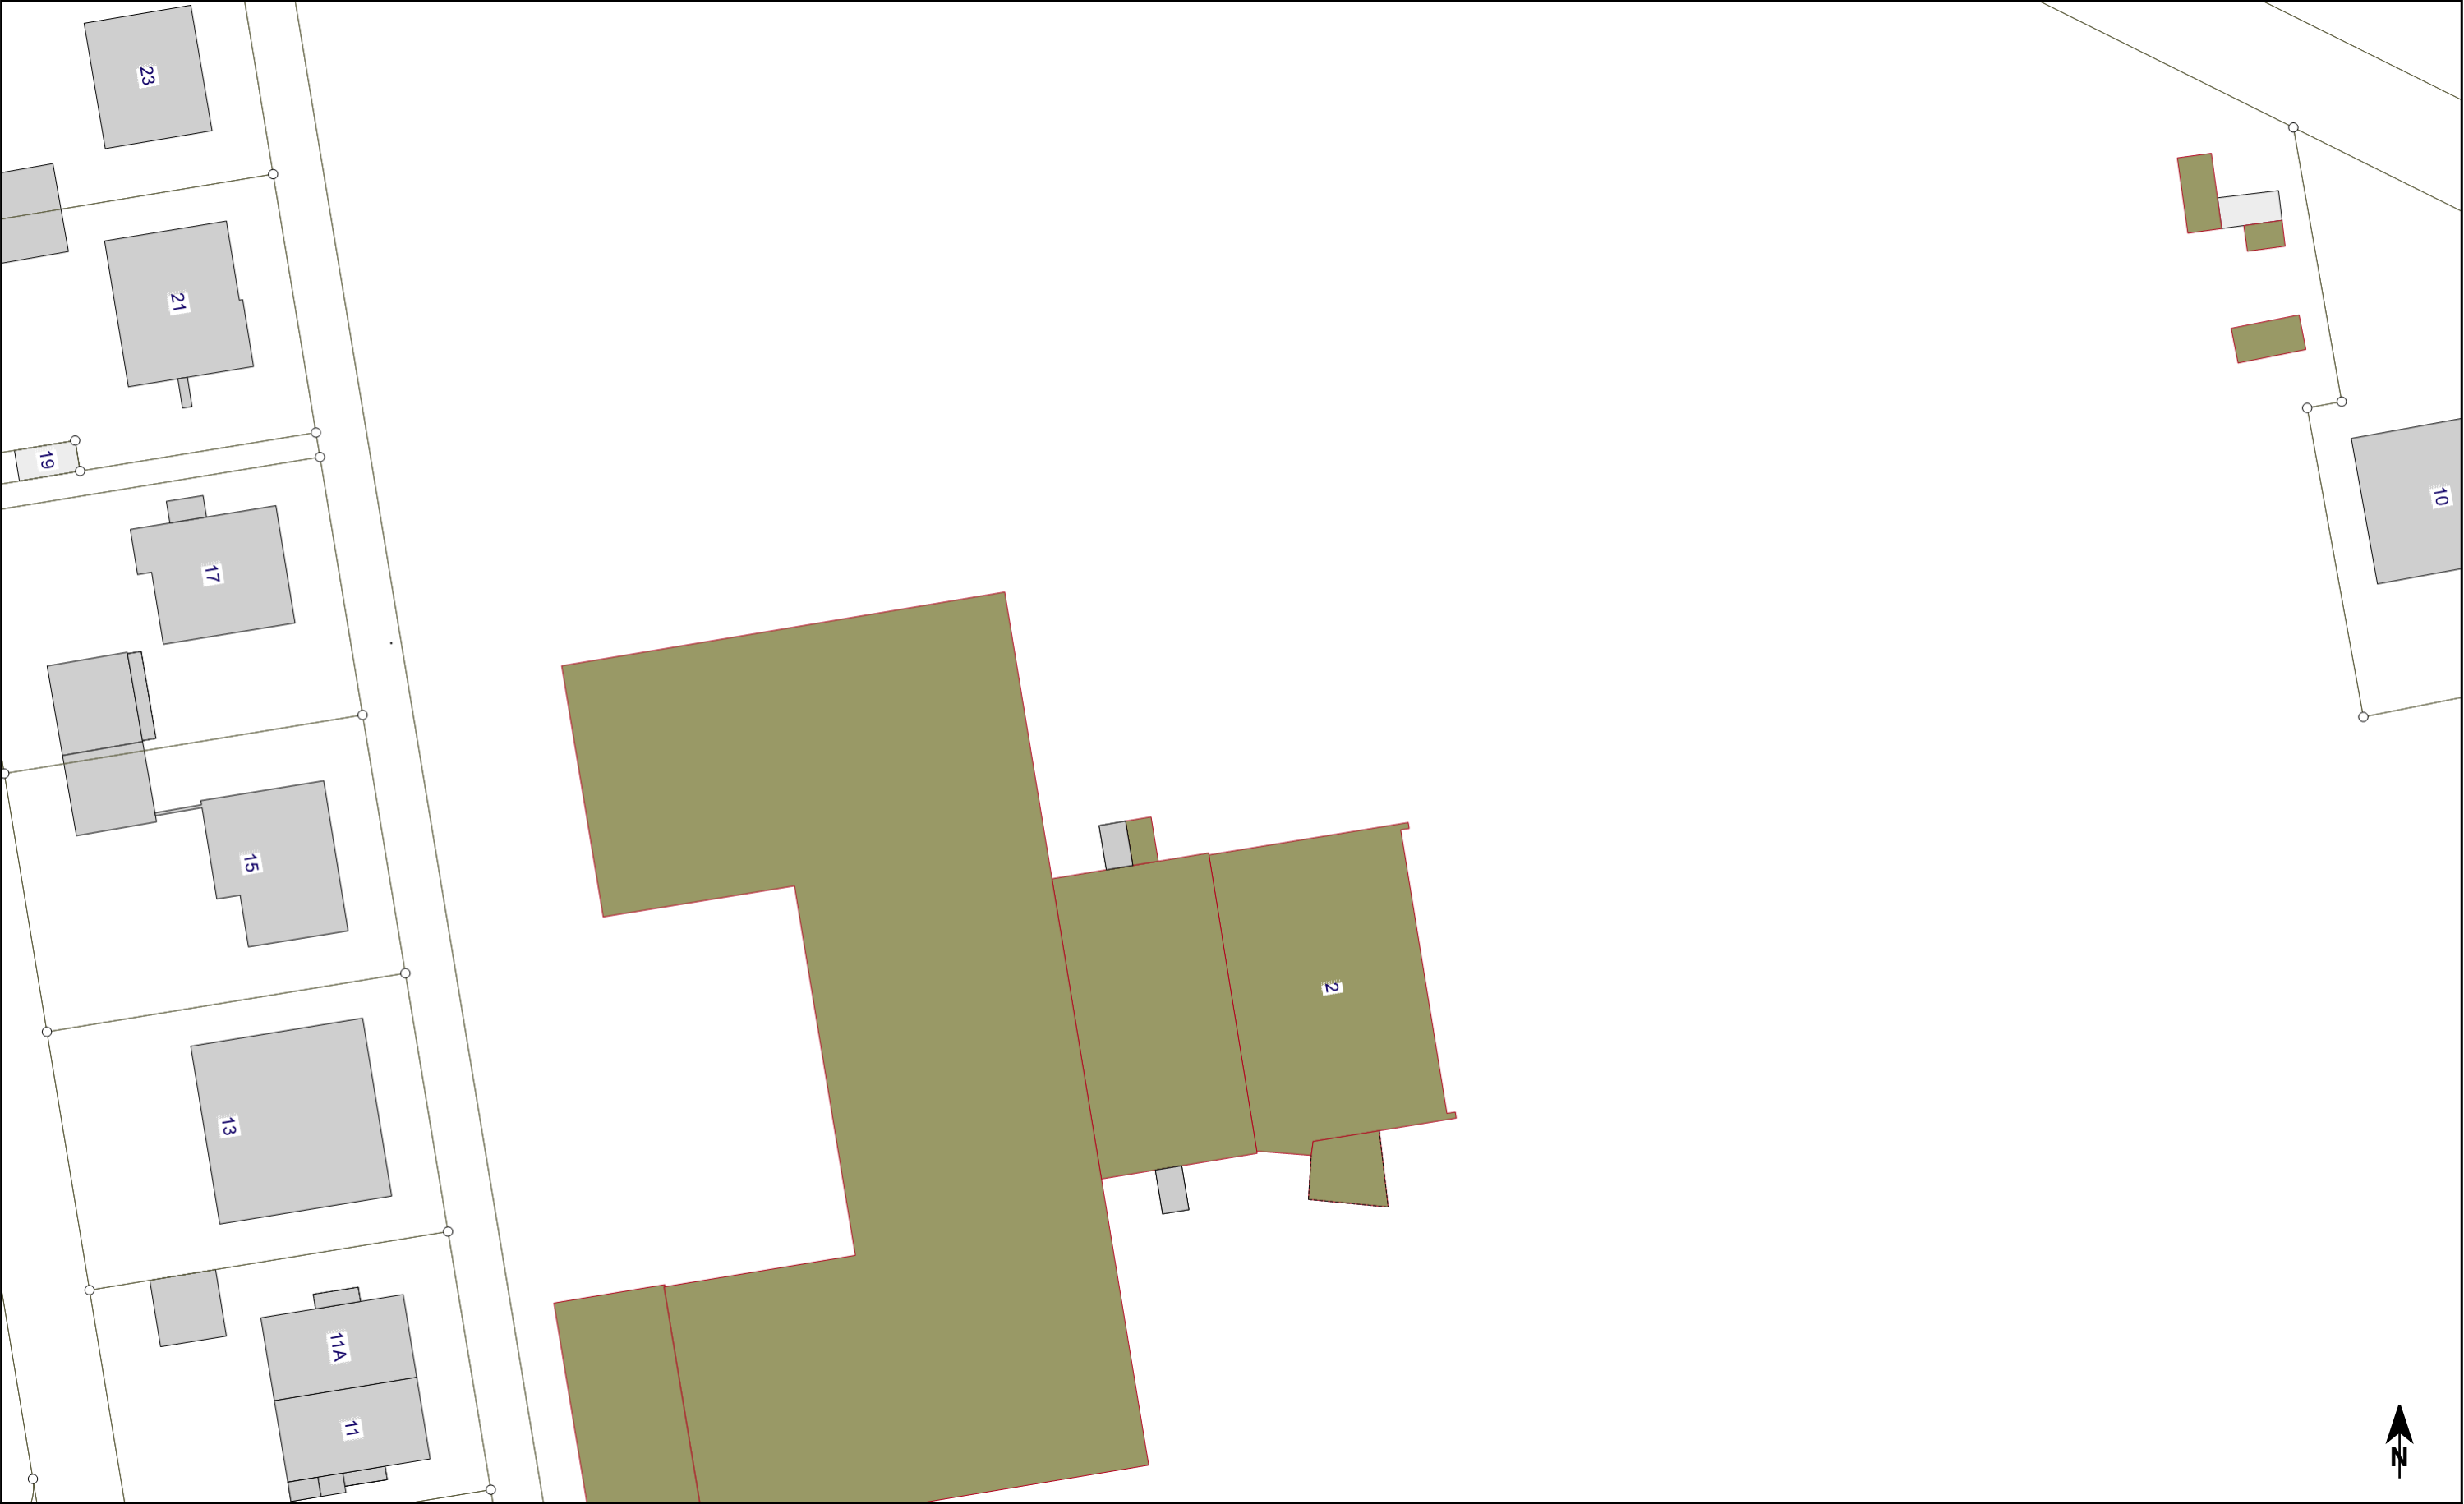

		Vervielfältigungen und Weitergabe verboten! (Schutzvermerk nach DIN 43 beachten!) Die Plandarstellung gilt nur in Verbindung mit den übrigen Planauskunftdokumenten einschl. in Verbindung mit den Hinweisen zum Schutz von GGEW-Versorgungsanlagen!		 WIR SIND ENERGIE. Gruppen- Gas- und Elektrizitätswerk Bergstraße Aktiengesellschaft Dammstraße 68, 64625 Bensheim, Tel.:06251/13010 Notfall-Entstördienst Tel.: 0800 / 80 30 300	Planauskunft über GGEW-Versorgungsanlagen	
		Plandarstellung: Baustellenflächen				
		Ortslage: Lorsch			Planauschnitt: 3	
Datum: 28.10.2021		gez.: Fettel		Maßstab: 1 : 500		



Vervielfältigungen und Weitergabe verboten!
(Schutzvermerk nach DIN 43 beachten!)
Die Plandarstellung gilt nur in Verbindung mit den übrigen Planauskunftdokumenten einschl. in Verbindung mit den Hinweisen zum Schutz von GGEW-Versorgungsanlagen!

Az.: 20211028_0004_V01	
Datum: 28.10.2021	gez.: Fettel



WIR SIND ENERGIE.


Gruppen- Gas- und Elektrizitätswerk
Bergstraße Aktiengesellschaft

Dammstraße 68, 64625 Bensheim, Tel.:06251/13010
Notfall-Entstördienst Tel.: 0800 / 80 30 300


Planauskunft
über GGEW-Versorgungsanlagen

Plandarstellung:
Gas KKS


Ortslage: Lorsch	Planauschnitt: 3
Maßstab: 1 : 500	

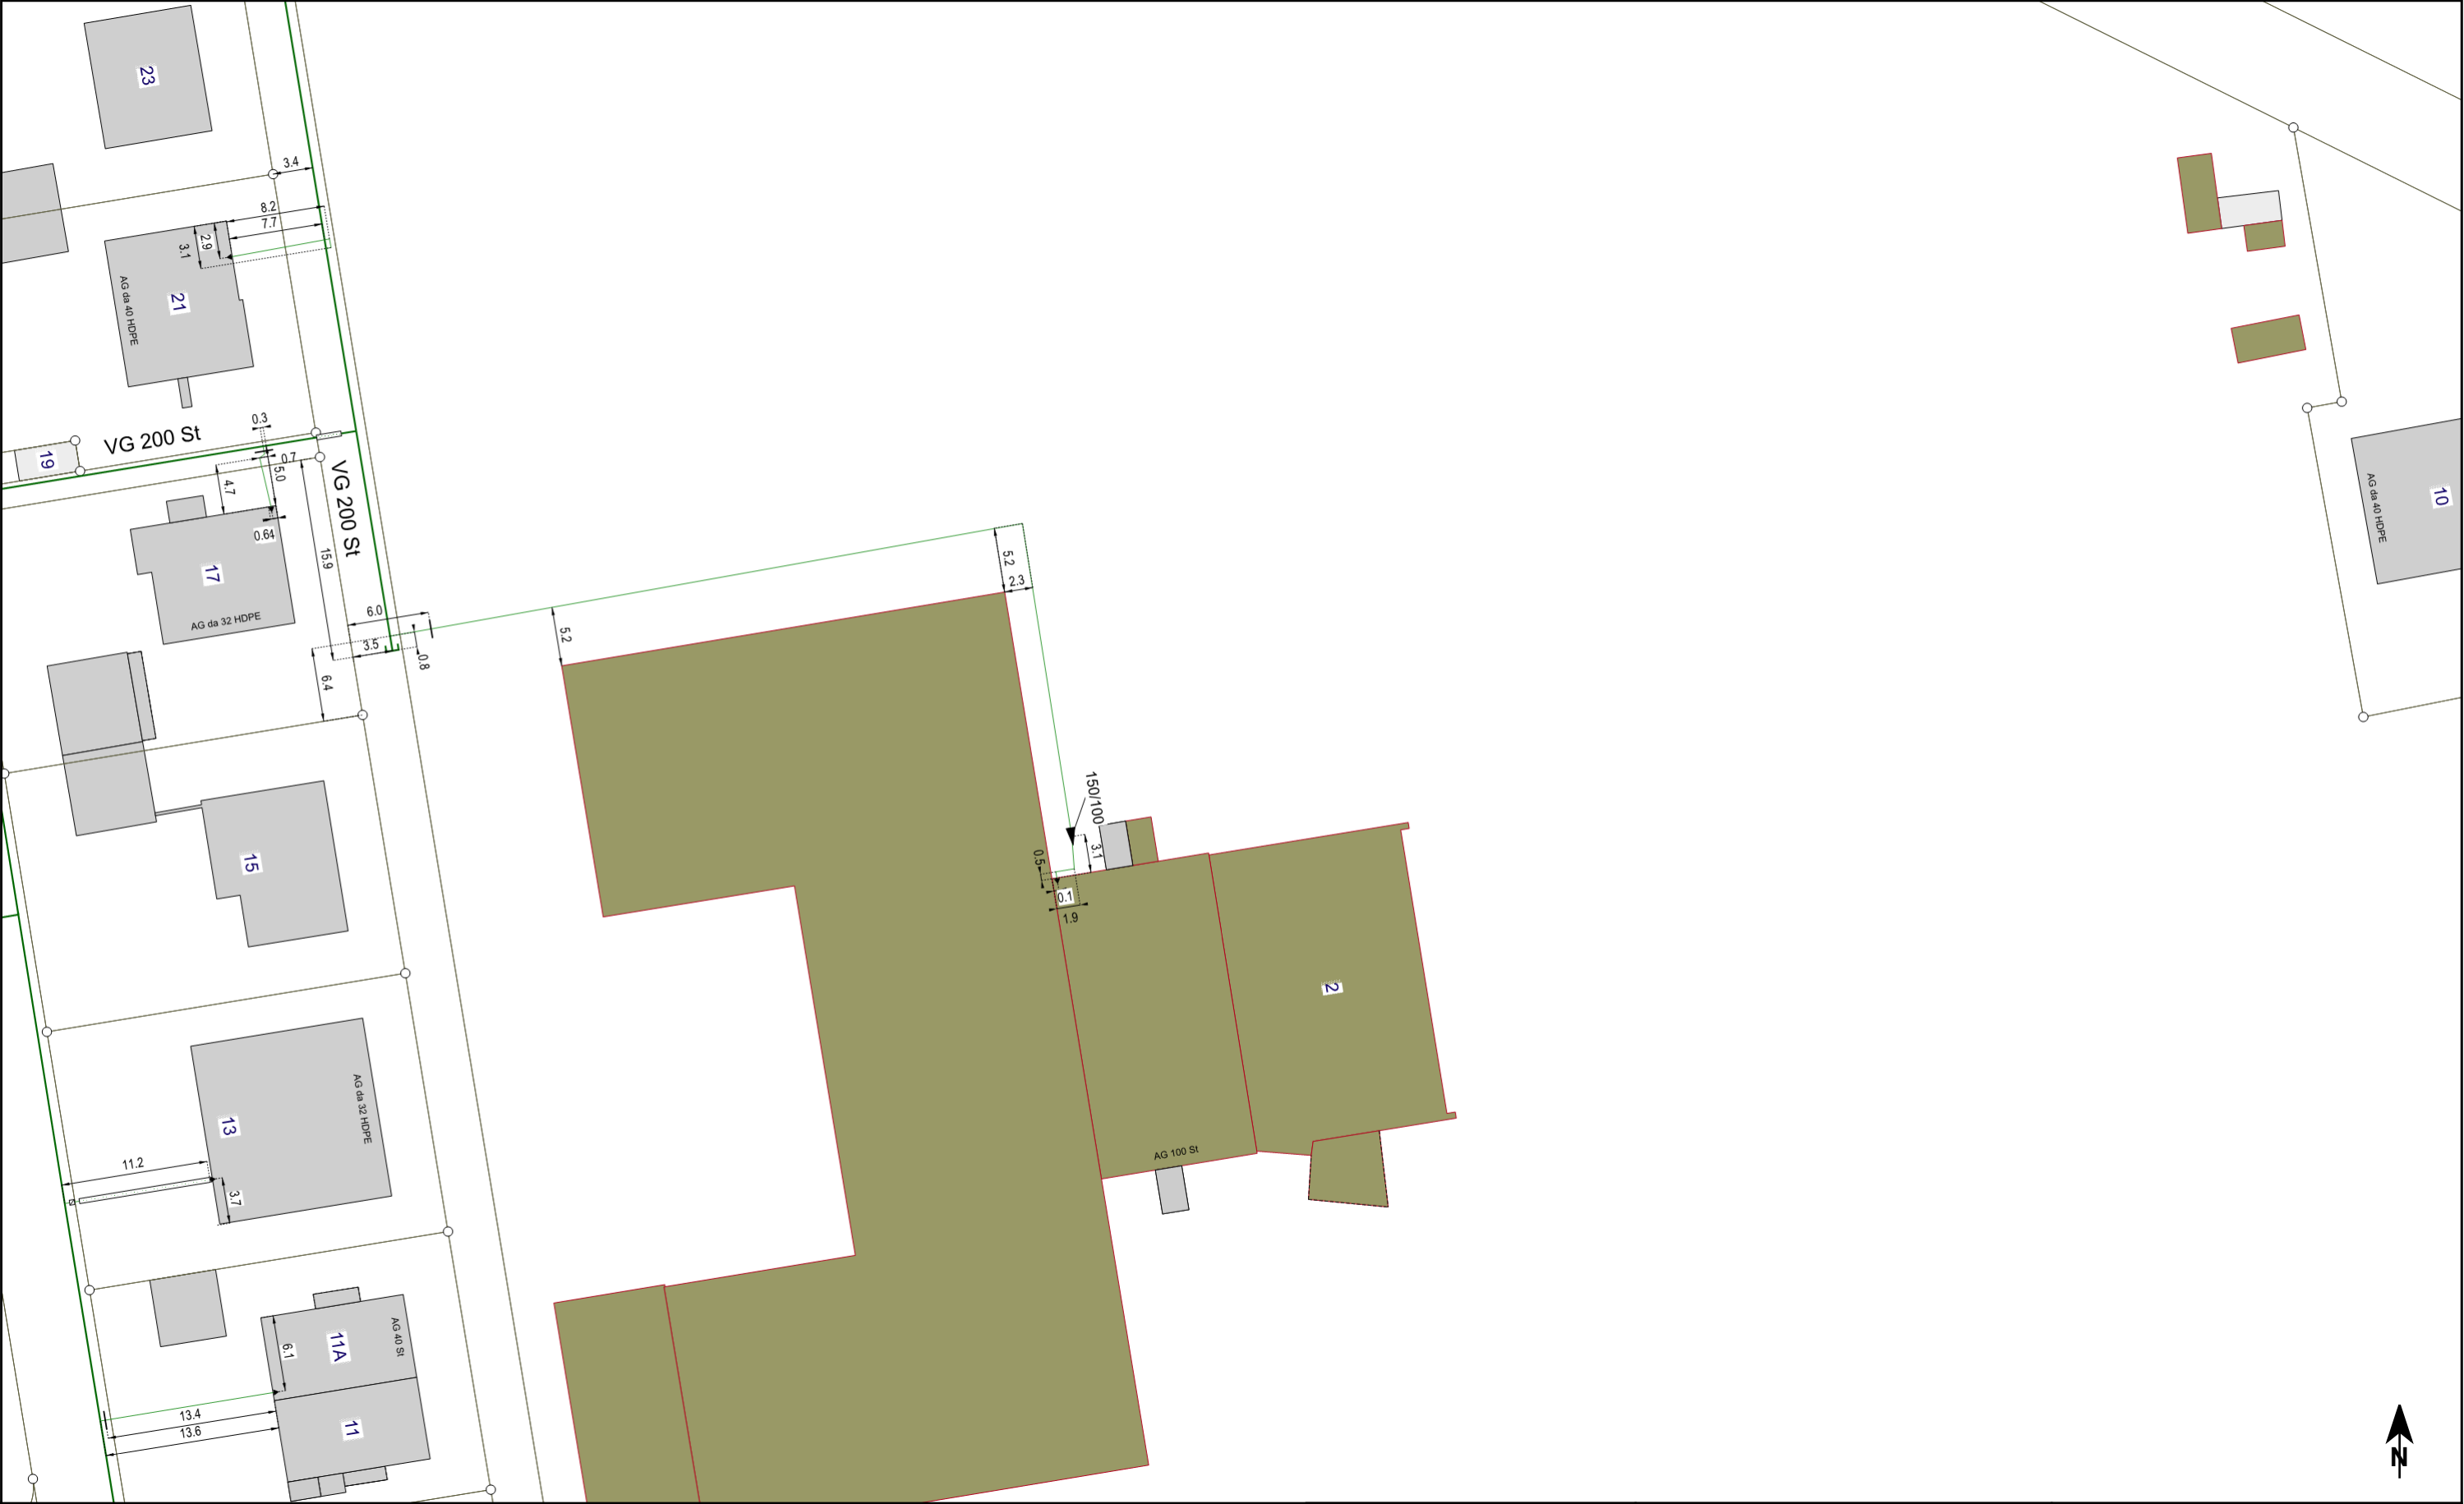


		Vervielfältigungen und Weitergabe verboten! (Schutzvermerk nach DIN 43 beachten!) Die Plandarstellung gilt nur in Verbindung mit den übrigen Planauskunftdokumenten einschl. in Verbindung mit den Hinweisen zum Schutz von GGEW-Versorgungsanlagen!		GGEW WIR SIND ENERGIE. Gruppen- Gas- und Elektrizitätswerk Bergstraße Aktiengesellschaft Dammstraße 68, 64625 Bensheim, Tel.:06251/13010 Notfall-Entstördienst Tel.: 0800 / 80 30 300		Planauskunft über GGEW-Versorgungsanlagen	
		Az.: 20211028_0004_V01		Plandarstellung: Gas Niederdruck		Planausschnitt: 3	
		Datum: 28.10.2021 gez.: Fettel		Ortslage: Lorsch			
				Maßstab: 1 : 500			

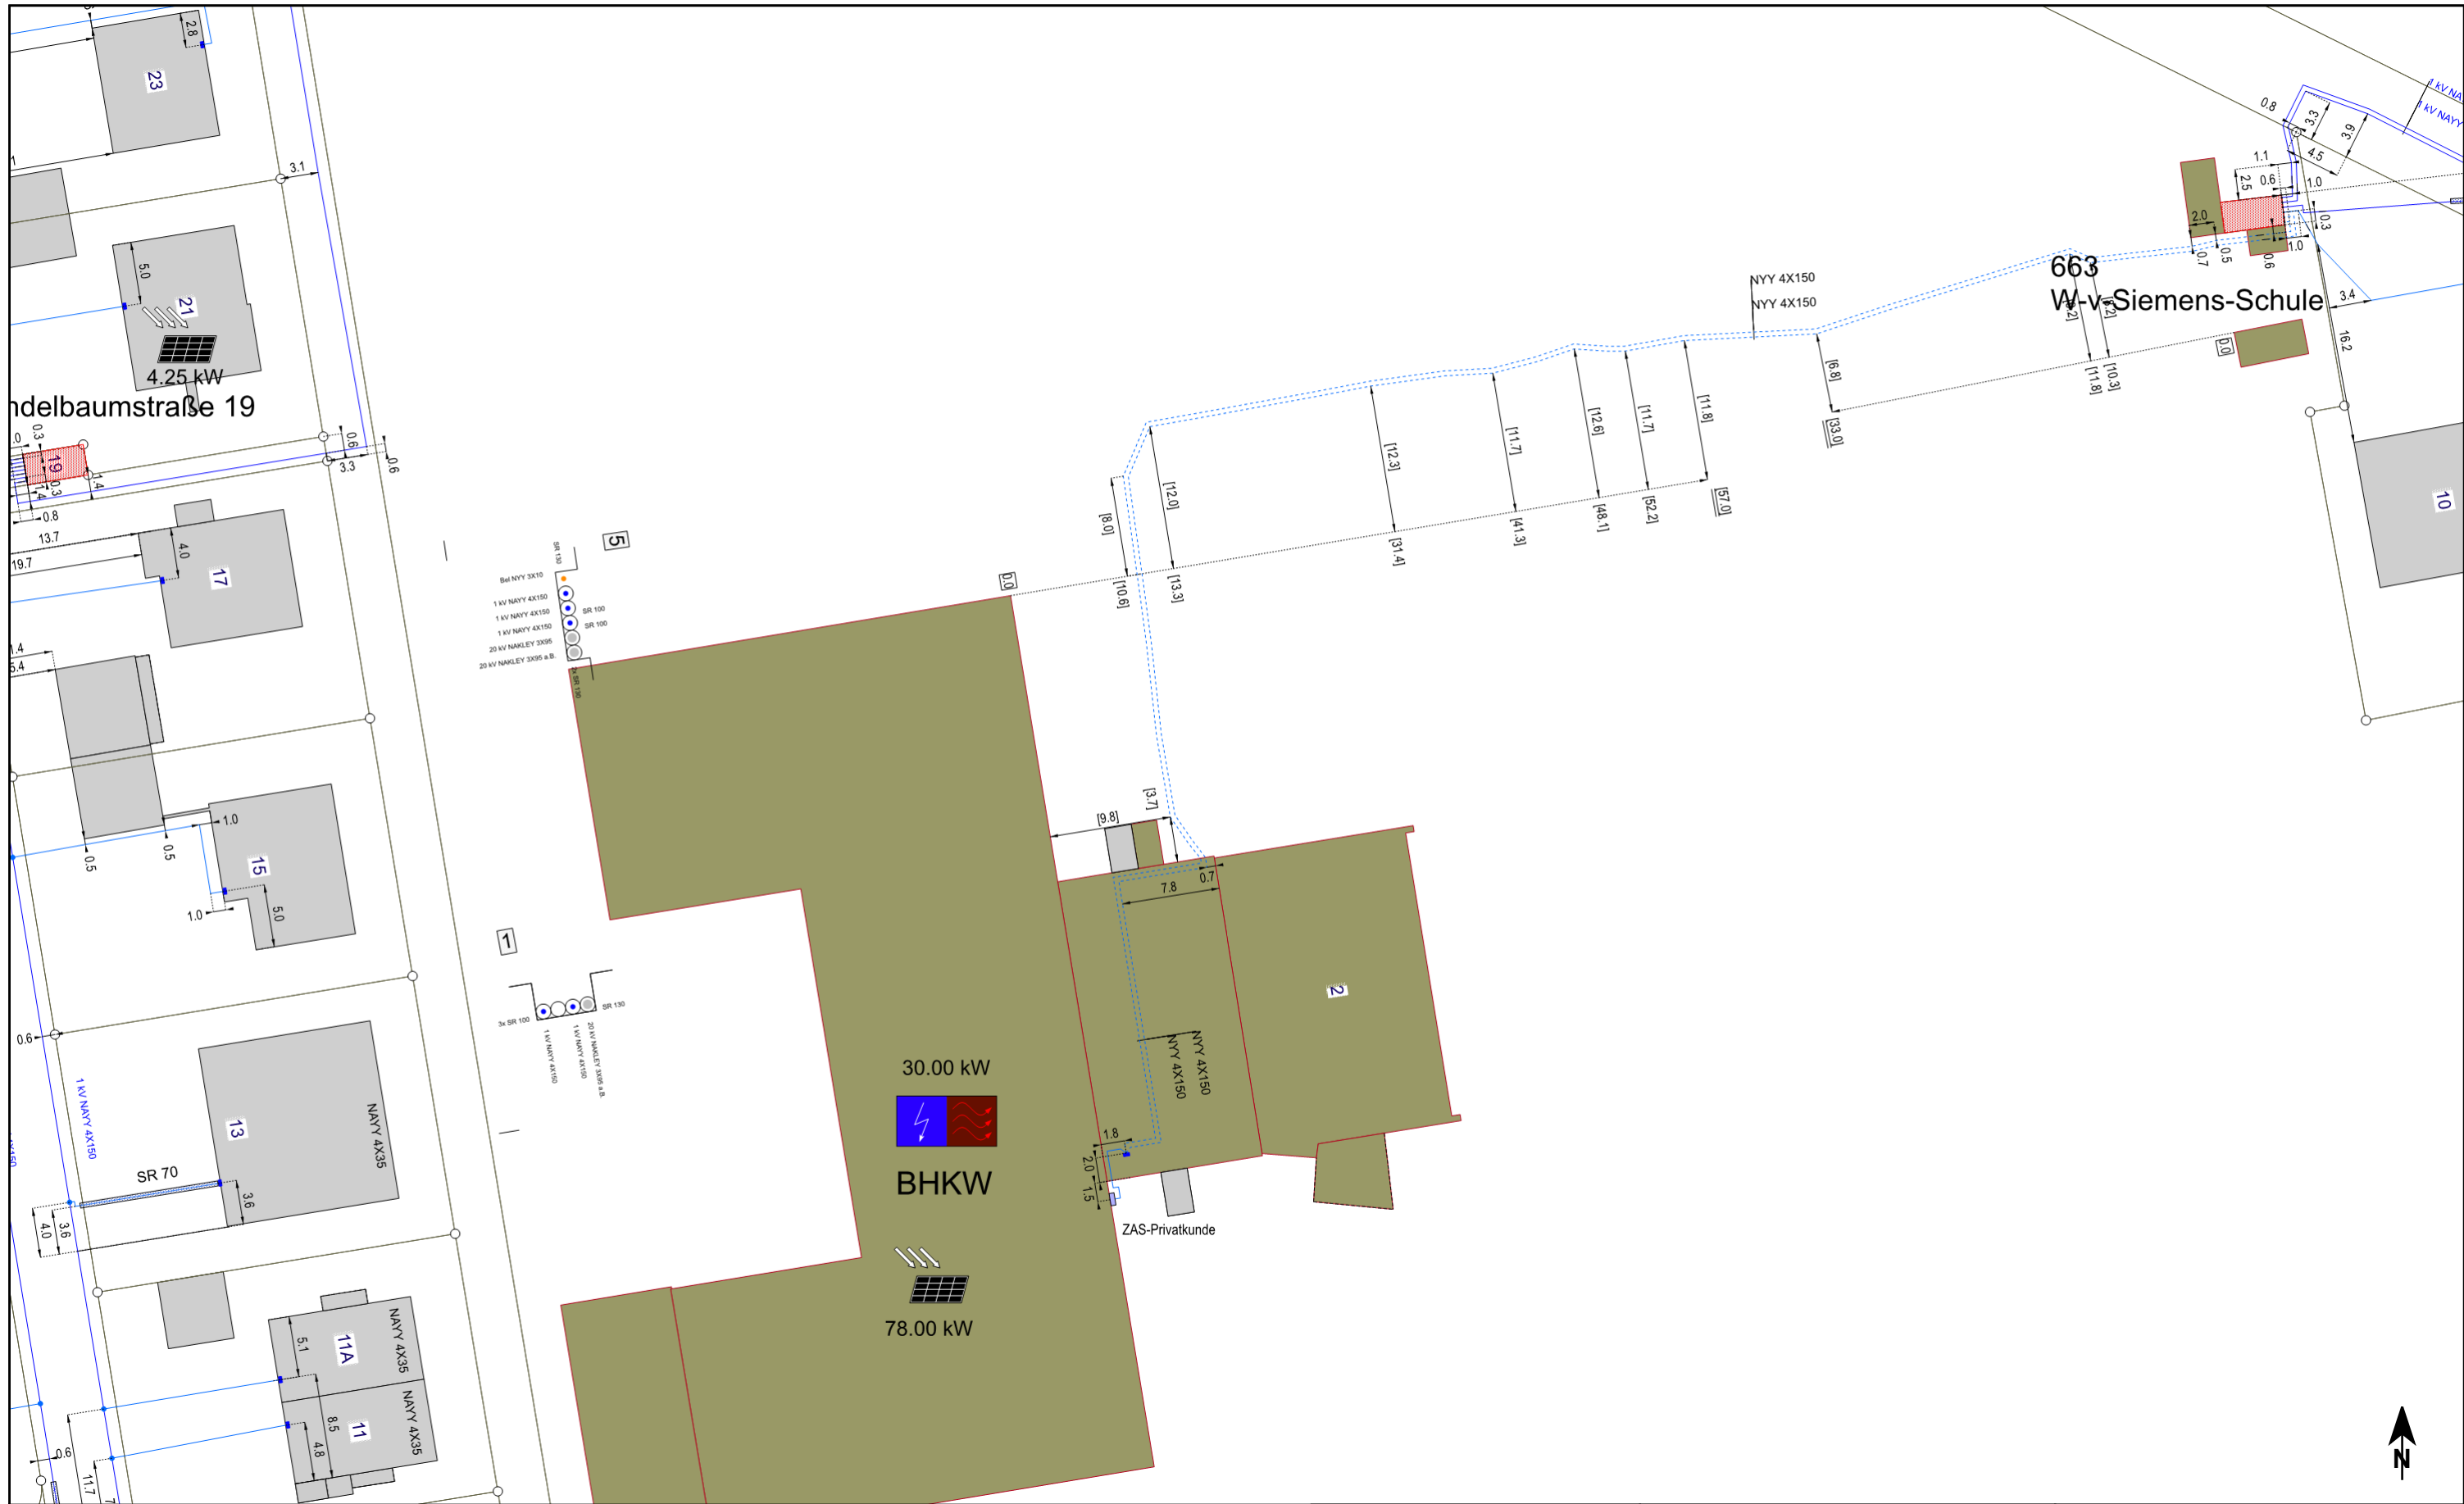

Vervielfältigungen und Weitergabe verboten! (Schutzvermerk nach DIN 43 beachten!) Die Plandarstellung gilt nur in Verbindung mit den übrigen Planauskunftsdokumenten einschl. in Verbindung mit den Hinweisen zum Schutz von GGEW-Versorgungsanlagen!		GGEW WIR SIND ENERGIE. Gruppen- Gas- und Elektrizitätswerk Bergstraße Aktiengesellschaft Dammstraße 68, 64625 Bensheim, Tel.:06251/13010 Notfall-Entstördienst Tel.: 0800 / 80 30 300		Planauskunft über GGEW-Versorgungsanlagen	
				Plandarstellung: Strom Niederspannung	
Az.: 20211028_0004_V01		Ortslage: Lorsch		Planauschnitt: 3	
Datum: 28.10.2021		gez.: Fettel		Maßstab: 1 : 500	

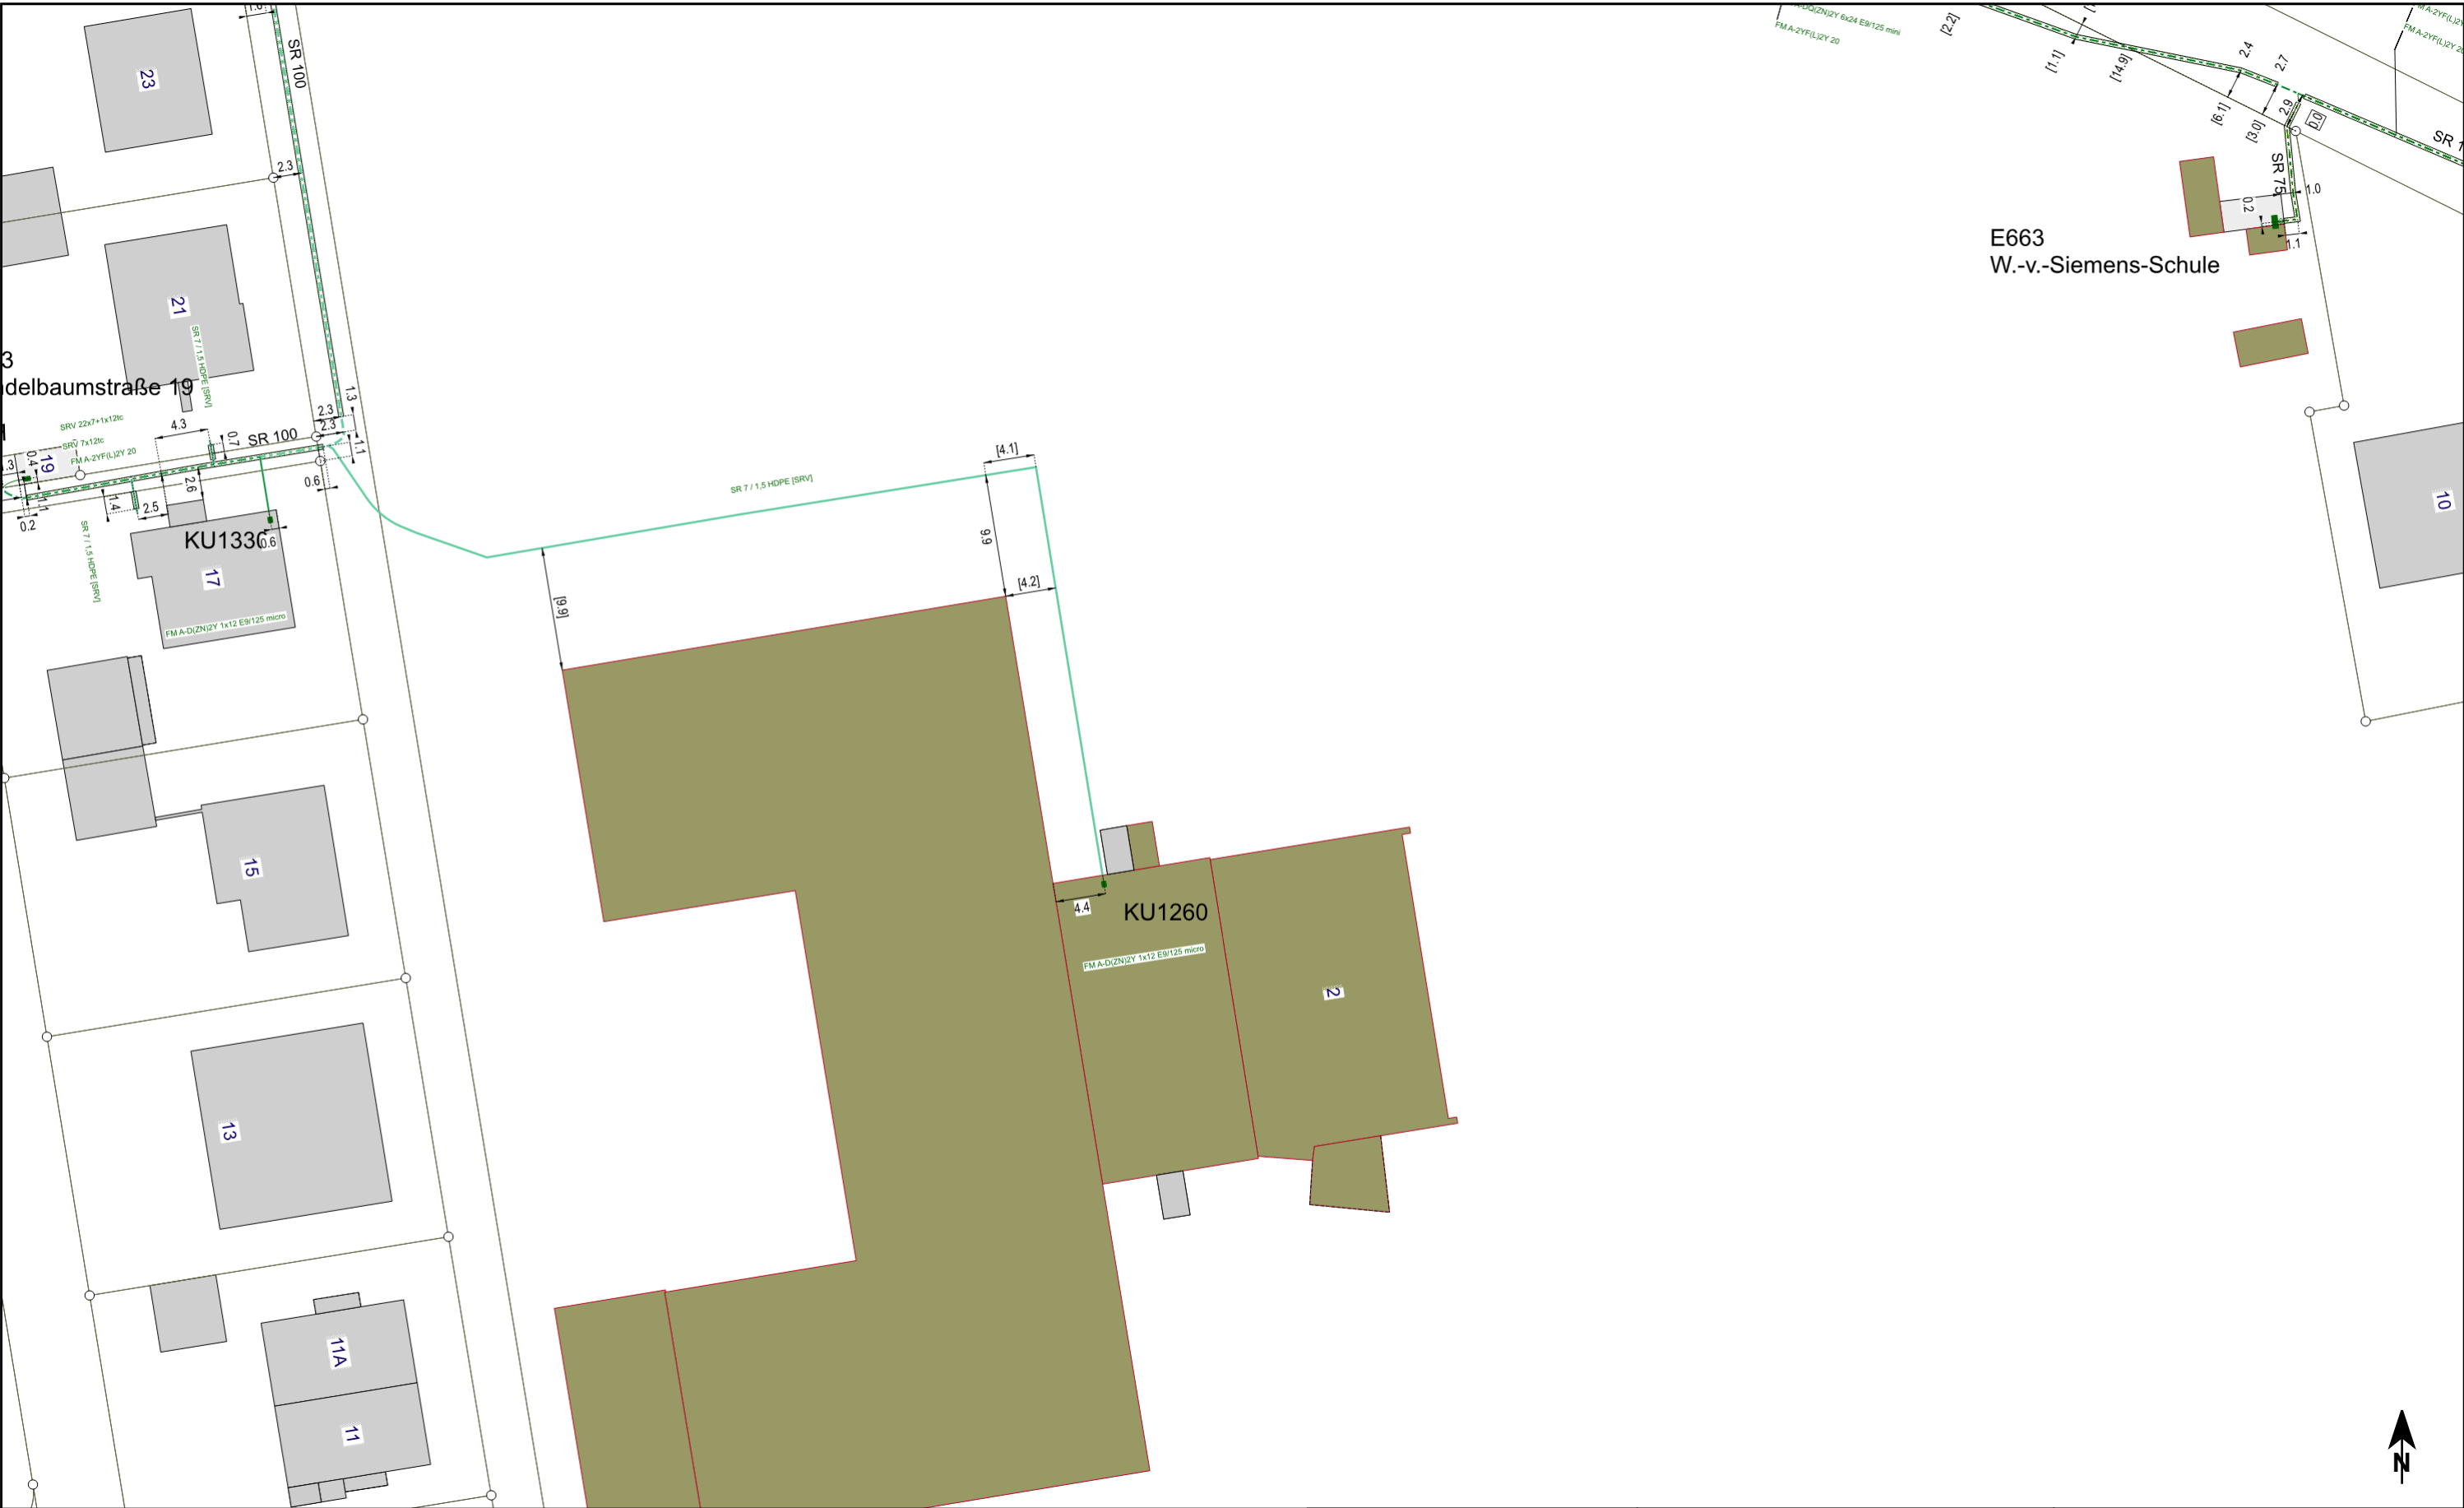

	Vervielfältigungen und Weitergabe verboten! (Schutzvermerk nach DIN 43 beachten!) Die Plandarstellung gilt nur in Verbindung mit den übrigen Planauskunftdokumenten einschl. in Verbindung mit den Hinweisen zum Schutz von GGEW-Versorgungsanlagen!		GGEW WIR SIND ENERGIE. Gruppen- Gas- und Elektrizitätswerk Bergstraße Aktiengesellschaft Dammstraße 68, 64625 Bensheim, Tel.:06251/13010 Notfall-Entstördienst Tel.: 0800 / 80 30 300	Planauskunft über GGEW-Versorgungsanlagen		
	Az.: 20211028_0004_V01			Plandarstellung: Strom Fernwirknetz		
	Datum: 28.10.2021	gez.: Fettel		Ortslage: Lorsch	Planausschnitt: 3	
				Maßstab: 1 : 500		

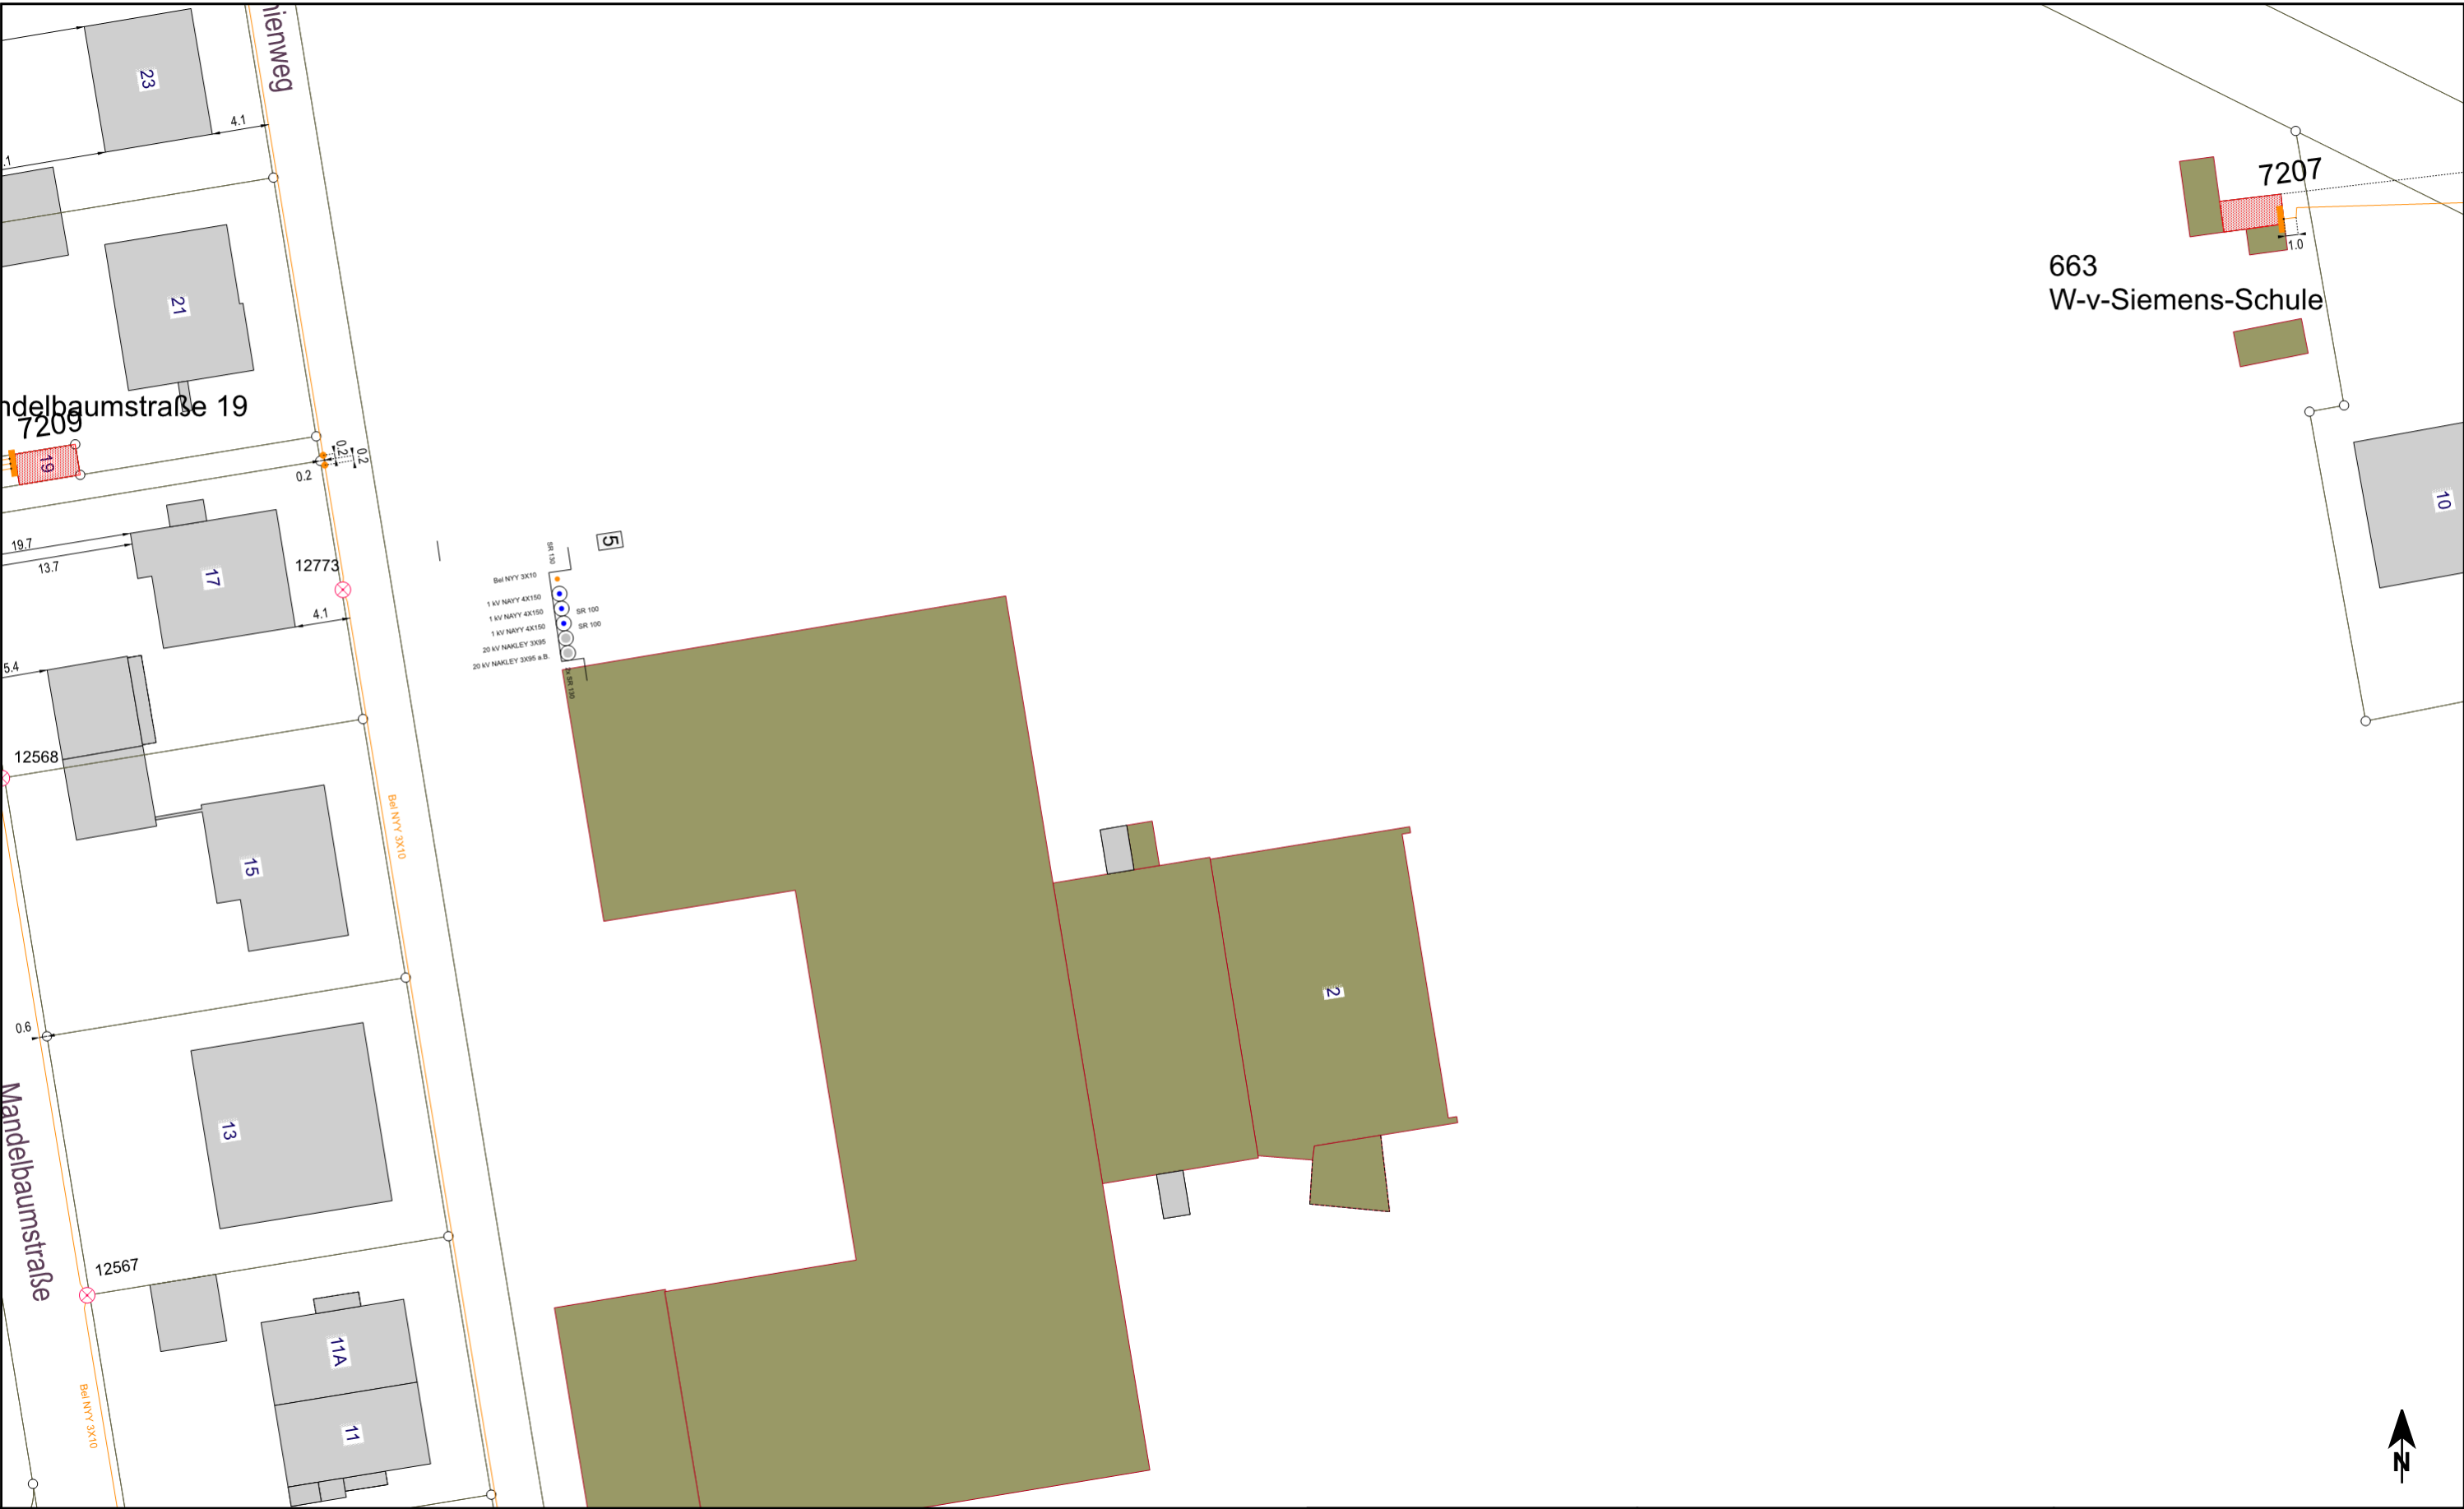

Vervielfältigungen und Weitergabe verboten!
(Schutzvermerk nach DIN 43 beachten!)
Die Plandarstellung gilt nur in Verbindung mit den übrigen Planauskunftdokumenten einschl. in Verbindung mit den Hinweisen zum Schutz von GGEW-Versorgungsanlagen!

Az.: 20211028_0004_V01	
Datum: 28.10.2021	gez.: Fettel



WIR SIND ENERGIE.

Gruppen- Gas- und Elektrizitätswerk
Bergstraße Aktiengesellschaft

Dammstraße 68, 64625 Bensheim, Tel.:06251/13010
Notfall-Entstördienst Tel.: 0800 / 80 30 300

Planauskunft		
über GGEW-Versorgungsanlagen		
Plandarstellung: Strom Straßenbeleuchtung		
Ortslage: Lorsch	Planauschnitt: 3	
Maßstab: 1 : 500		

