



Vervielfältigungen und Weitergabe verboten! (Schutzvermerk nach DIN 43 beachten!) Die Plandarstellung gilt nur in Verbindung mit den übrigen Planauskunftsdokumenten einschl. in Verbindung mit den Hinweisen zum Schutz von GGEW-Versorgungsanlagen!		 WIR SIND ENERGIE. Gruppen- Gas- und Elektrizitätswerk Bergstraße Aktiengesellschaft Dammstraße 68, 64625 Bensheim, Tel.:06251/13010 Notfall-Entstördienst Tel.: 0800 / 80 30 300	Planauskunft über GGEW-Versorgungsanlagen	
			Plandarstellung: Baustellenflächen	
			Ortslage: Lorsch Maßstab: 1 : 500	Planauschnitt: 4
Az.: 20211028_0004_V01				
Datum: 28.10.2021	gez.: Fettl			



		Vervielfältigungen und Weitergabe verboten! (Schutzvermerk nach DIN 43 beachten!) Die Plandarstellung gilt nur in Verbindung mit den übrigen Planauskunftsdokumenten einschl. in Verbindung mit den Hinweisen zum Schutz von GGEW-Versorgungsanlagen!		GGEW WIR SIND ENERGIE. Gruppen- Gas- und Elektrizitätswerk Bergstraße Aktiengesellschaft Dammstraße 68, 64625 Bensheim, Tel.:06251/13010 Notfall-Entstördienst Tel.: 0800 / 80 30 300	Planauskunft über GGEW-Versorgungsanlagen	
		Az.: 20211028_0004_V01			Plandarstellung: Gas Hochdruck	
		Datum: 28.10.2021	gez.: Fettl		Ortslage: Lorsch	Planauschnitt: 4
					Maßstab: 1 : 500	



Vervielfältigungen und Weitergabe verboten! (Schutzvermerk nach DIN 43 beachten!) Die Plandarstellung gilt nur in Verbindung mit den übrigen Planauskunftdokumenten einschl. in Verbindung mit den Hinweisen zum Schutz von GGEW-Versorgungsanlagen!		GGEW WIR SIND ENERGIE. Gruppen- Gas- und Elektrizitätswerk Bergstraße Aktiengesellschaft Dammstraße 68, 64625 Bensheim, Tel.:06251/13010 Notfall-Entstördienst Tel.: 0800 / 80 30 300	Planauskunft über GGEW-Versorgungsanlagen	
			Plandarstellung: Gas KKS	
			Ortslage: Lorsch Maßstab: 1 : 500	Planauschnitt: 4
Az.: 20211028_0004_V01				
Datum: 28.10.2021	gez.: Fettl			



Vervielfältigungen und Weitergabe verboten!
(Schutzvermerk nach DIN 43 beachten!)
Die Plandarstellung gilt nur in Verbindung mit den übrigen Planauskunftsdokumenten einschl. in Verbindung mit den Hinweisen zum Schutz von GGEW-Versorgungsanlagen!

Az.: 20211028_0004_V01	
Datum: 28.10.2021	gez.: Fettel



WIR SIND ENERGIE.

Gruppen- Gas- und Elektrizitätswerk
Bergstraße Aktiengesellschaft

Dammstraße 68, 64625 Bensheim, Tel.: 06251/13010
Notfall-Entstörendienst Tel.: 0800 / 80 30 300

Planauskunft
über GGEW-Versorgungsanlagen

Plandarstellung:
Gas Niederdruck

Ortslage: Lorsch	Planauschnitt: 4
Maßstab: 1 : 500	



Vervielfältigungen und Weitergabe verboten! (Schutzvermerk nach DIN 43 beachten!) Die Plandarstellung gilt nur in Verbindung mit den übrigen Planauskunftsdokumenten einschl. in Verbindung mit den Hinweisen zum Schutz von GGEW-Versorgungsanlagen!	Az.: 20211028_0004_V01		GGEW WIR SIND ENERGIE. Gruppen- Gas- und Elektrizitätswerk Bergstraße Aktiengesellschaft Dammstraße 68, 64625 Bensheim, Tel.:06251/13010 Notfall-Entstördienst Tel.: 0800 / 80 30 300	Planauskunft über GGEW-Versorgungsanlagen	
	Datum: 28.10.2021			Plandarstellung: Strom Mittelspannung	
	gez.: Fettl			Ortslage: Lorsch	Planauschnitt: 4
				Maßstab: 1 : 500	



Vervielfältigungen und Weitergabe verboten!

(Schutzvermerk nach DIN 43 beachten!)

Die Plandarstellung gilt nur in Verbindung mit den übrigen Planauskunftsdokumenten einschl. in Verbindung mit den Hinweisen zum Schutz von GGEW-Versorgungsanlagen!

Az.: 20211028_0004_V01

Datum: 28.10.2021

gez.: Fettel

GGEW

WIR SIND ENERGIE.

Gruppen- Gas- und Elektrizitätswerk
Bergstraße Aktiengesellschaft

Dammstraße 68, 64625 Bensheim, Tel.: 06251/13010
Notfall-Entstördienst Tel.: 0800 / 80 30 300


Planauskunft
über GGEW-Versorgungsanlagen

Plandarstellung:
Strom Niederspannung

Ortslage:
Lorsch

Maßstab: 1 : 500

Planausschnitt:
4

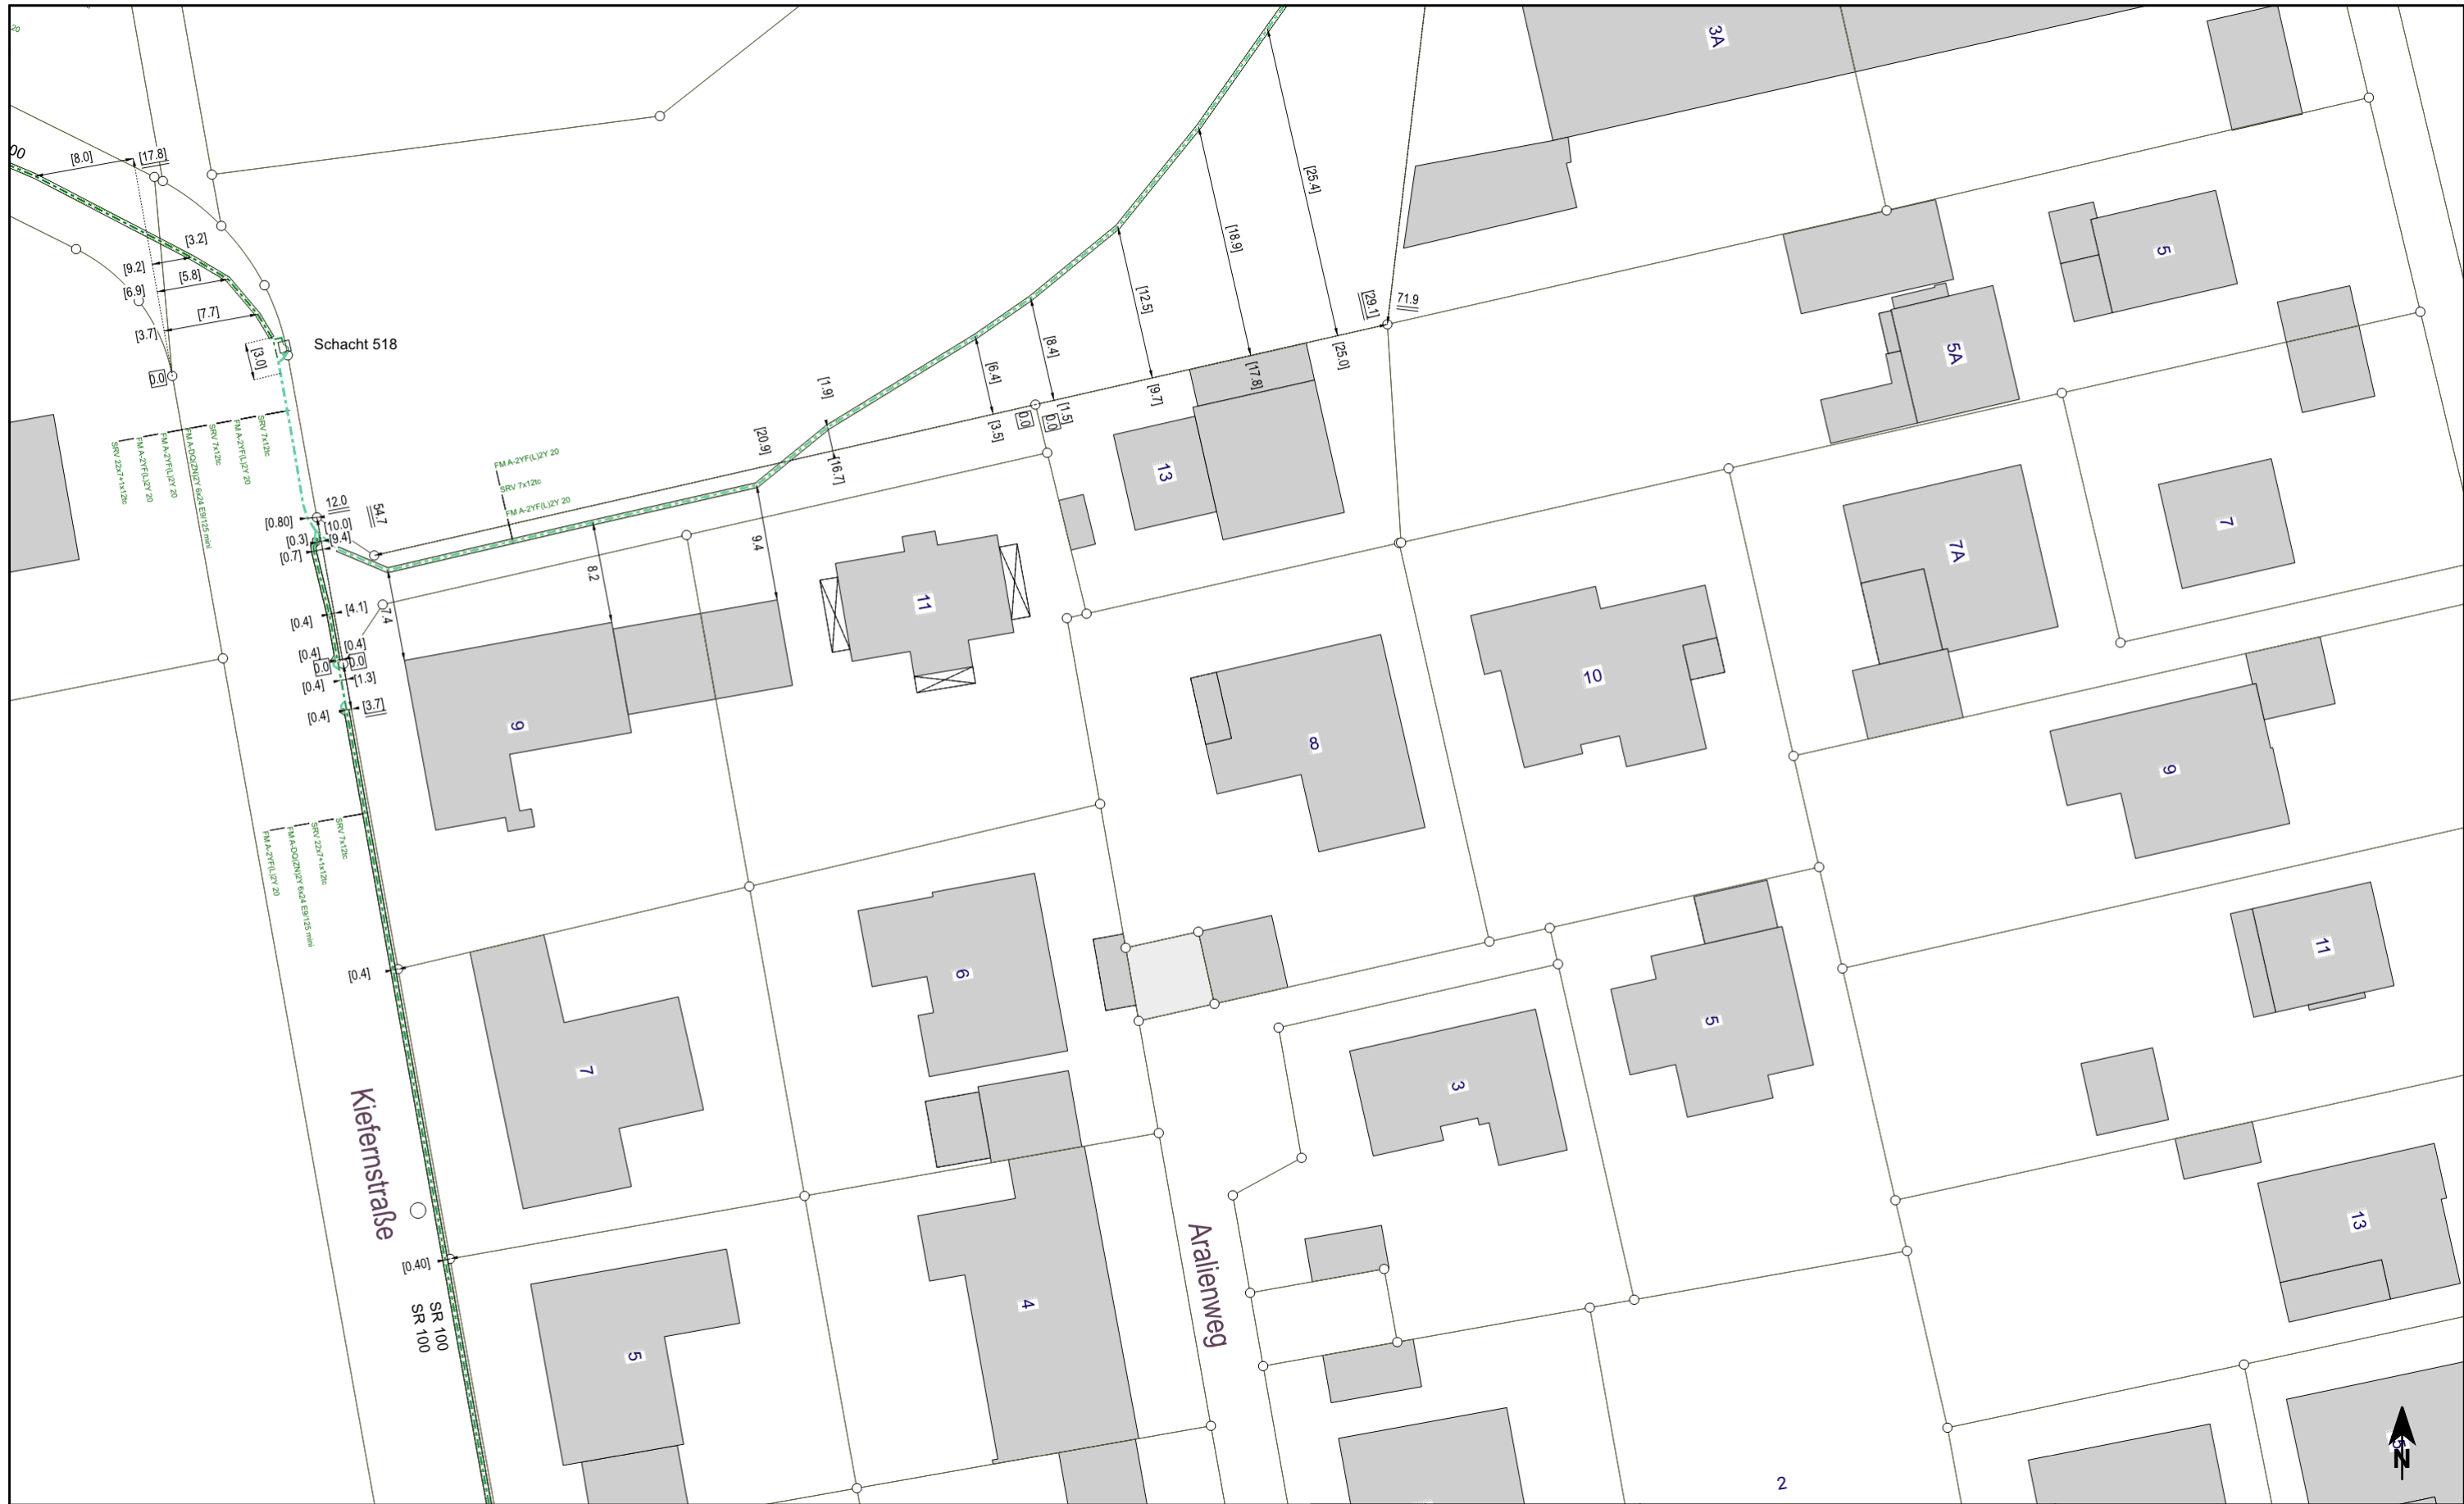

Vervielfältigungen und Weitergabe verboten! (Schutzvermerk nach DIN 43 beachten!) Die Plandarstellung gilt nur in Verbindung mit den übrigen Planauskunftsdokumenten einschl. in Verbindung mit den Hinweisen zum Schutz von GGEW-Versorgungsanlagen!		GGEW WIR SIND ENERGIE. Gruppen- Gas- und Elektrizitätswerk Bergstraße Aktiengesellschaft Dammstraße 68, 64625 Bensheim, Tel.:06251/13010 Notfall-Entstörendienst Tel.: 0800 / 80 30 300	Planauskunft über GGEW-Versorgungsanlagen	
Az.: 20211028_0004_V01			Plandarstellung: Strom Fernwirknetz	
Datum: 28.10.2021	gez.: Fettl		Ortslage: Lorsch	Planauschnitt: 4



Vervielfältigungen und Weitergabe verboten!
(Schutzvermerk nach DIN 43 beachten!)
Die Plandarstellung gilt nur in Verbindung mit den übrigen Planauskunftsdokumenten einschl. in Verbindung mit den Hinweisen zum Schutz von GGEW-Versorgungsanlagen!

Az.:	20211028_0004_V01
Datum:	28.10.2021
gez.:	Fettl

GGEW
WIR SIND ENERGIE.

Gruppen- Gas- und Elektrizitätswerk
Bergstraße Aktiengesellschaft

Dammstraße 68, 64625 Bensheim, Tel.:06251/13010
Notfall-Entstördienst Tel.: 0800 / 80 30 300

Planauskunft
über GGEW-Versorgungsanlagen

Plandarstellung:
Strom Straßenbeleuchtung

Ortslage: Lorsch	Planaus- schnitt: 4
Maßstab: 1 : 500	



Vervielfältigungen und Weitergabe verboten! (Schutzvermerk nach DIN 43 beachten!) Die Plandarstellung gilt nur in Verbindung mit den übrigen Planauskunftdokumenten einschl. in Verbindung mit den Hinweisen zum Schutz von GGEW-Versorgungsanlagen!		 WIR SIND ENERGIE. Gruppen- Gas- und Elektrizitätswerk Bergstraße Aktiengesellschaft Dammstraße 68, 64625 Bensheim, Tel.:06251/13010 Notfall-Entstördienst Tel.: 0800 / 80 30 300	Planauskunft über GGEW-Versorgungsanlagen	
Az.: 20211028_0004_V01			Plandarstellung: leeres Schutzrohr	
Datum: 28.10.2021	gez.: Fettl		Ortslage: Lorsch	Planauschnitt: 4
		Maßstab: 1 : 500		