

Vervielfältigungen und Weitergabe verboten!

(Schutzvermerk nach DIN 43 beachten!)
 Die Plandarstellung gilt nur in Verbindung mit den übrigen Planauskunftsdokumenten einschl. in Verbindung mit den Hinweisen zum Schutz von GGEW-Versorgungsanlagen!

Az.: 20211028_0004_V01

Datum: 28.10.2021 gez.: Fettel



Gruppen- Gas- und Elektrizitätswerk
 Bergstraße Aktiengesellschaft

Dammstraße 68, 64625 Bensheim, Tel.:06251/13010
 Notfall-Entstördienst Tel.: 0800 / 80 30 300

Planauskunft
 über GGEW-Versorgungsanlagen


Plandarstellung:
Baustellenflächen

Ortslage:
Lorsch

Maßstab: 1 : 500

Planauschnitt:

5

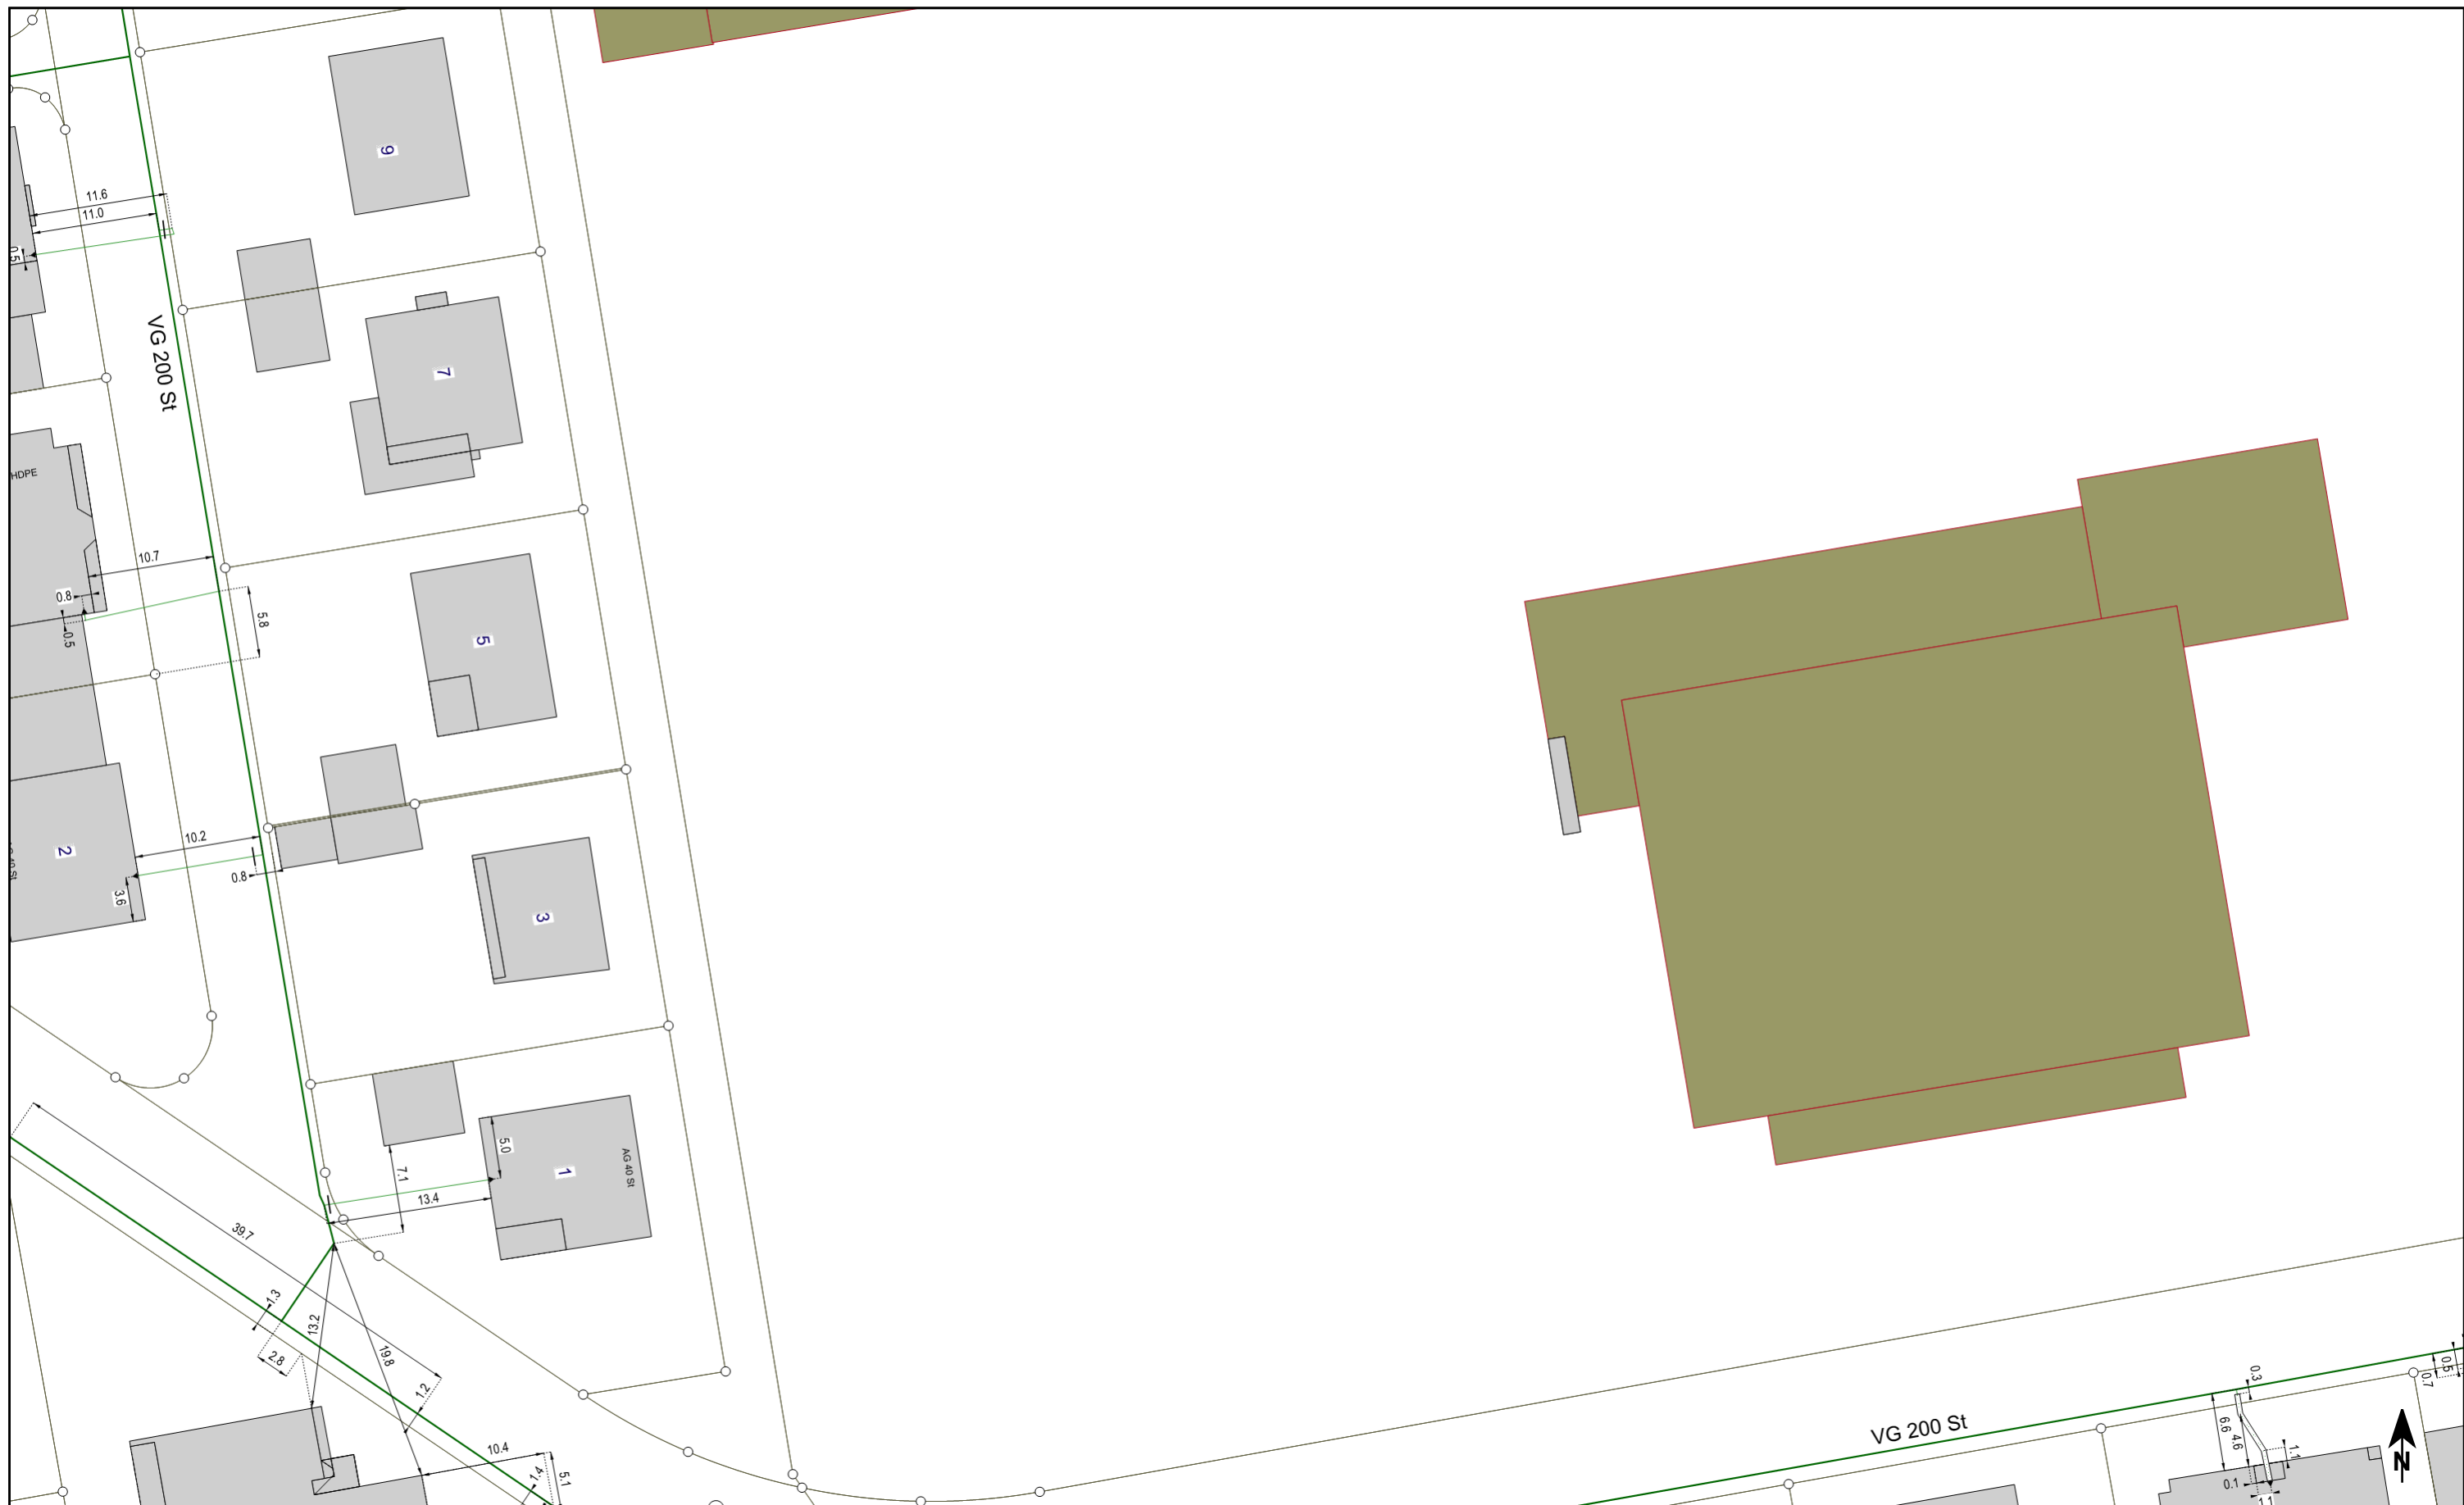

Vervielfältigungen und Weitergabe verboten!

(Schutzvermerk nach DIN 43 beachten!)
Die Plandarstellung gilt nur in Verbindung mit den übrigen Planauskunftsunterlagen einschl. in Verbindung mit den Hinweisen zum Schutz von GGEW-Versorgungsanlagen!

Az.: 20211028_0004_V01

Datum: 28.10.2021 gez.: Fettel

GGEW
WIR SIND ENERGIE.

Gruppen- Gas- und Elektrizitätswerk
Bergstraße Aktiengesellschaft

Dammstraße 68, 64625 Bensheim, Tel.: 06251/13010
Notfall-Entstördienst Tel.: 0800 / 80 30 300

Planauskunft
über GGEW-Versorgungsanlagen


Plandarstellung:
Gas Niederdruck

Ortslage:
Lorsch

Maßstab: 1 : 500

Planaus-
schnitt:

5

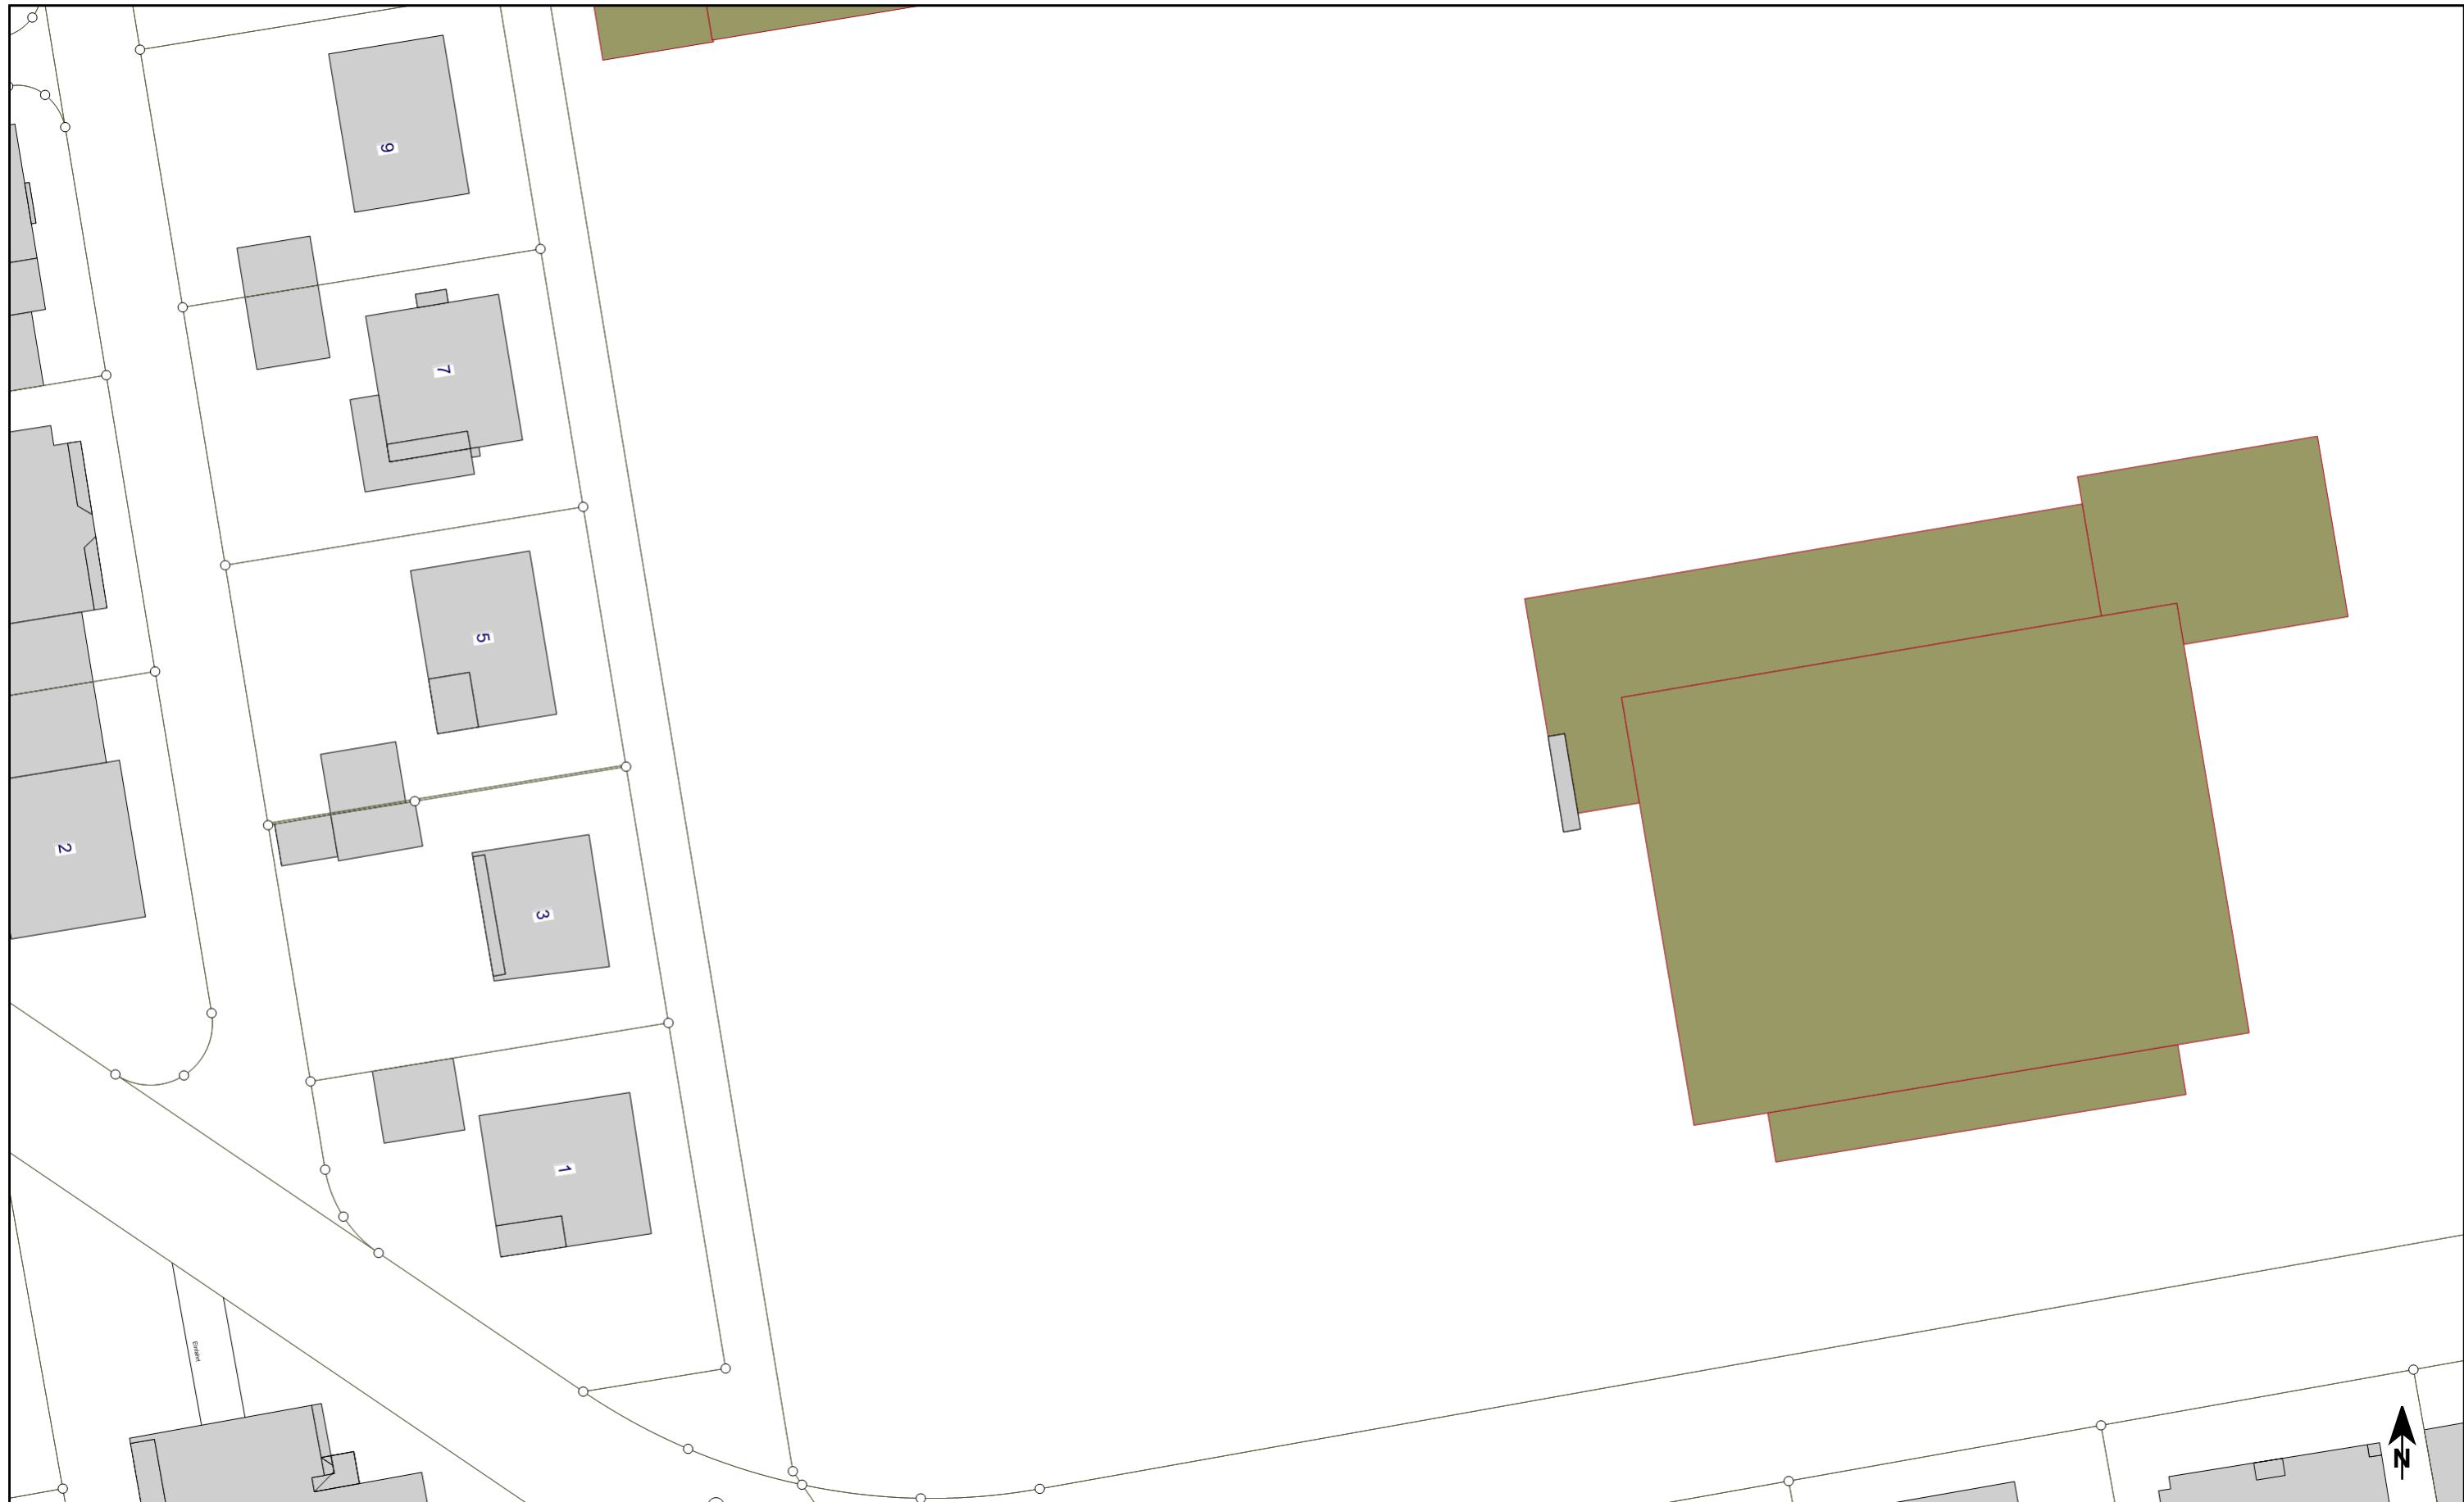

Vervielfältigungen und Weitergabe verboten!

(Schutzvermerk nach DIN 43 beachten!)
 Die Plandarstellung gilt nur in Verbindung mit den übrigen Planauskunftsunterlagen einschl. in Verbindung mit den Hinweisen zum Schutz von GGEW-Versorgungsanlagen!

Az.: 20211028_0004_V01

Datum: 28.10.2021 gez.: Fettel

GGEW

WIR SIND ENERGIE.

Gruppen- Gas- und Elektrizitätswerk
 Bergstraße Aktiengesellschaft

Dammstraße 68, 64625 Bensheim, Tel.: 06251/13010
 Notfall-Entstördienst Tel.: 0800 / 80 30 300

Planauskunft
 über GGEW-Versorgungsanlagen


Plandarstellung:
Strom Mittelspannung

Ortslage:
Lorsch

Maßstab: 1 : 500

Planauschnitt:

5

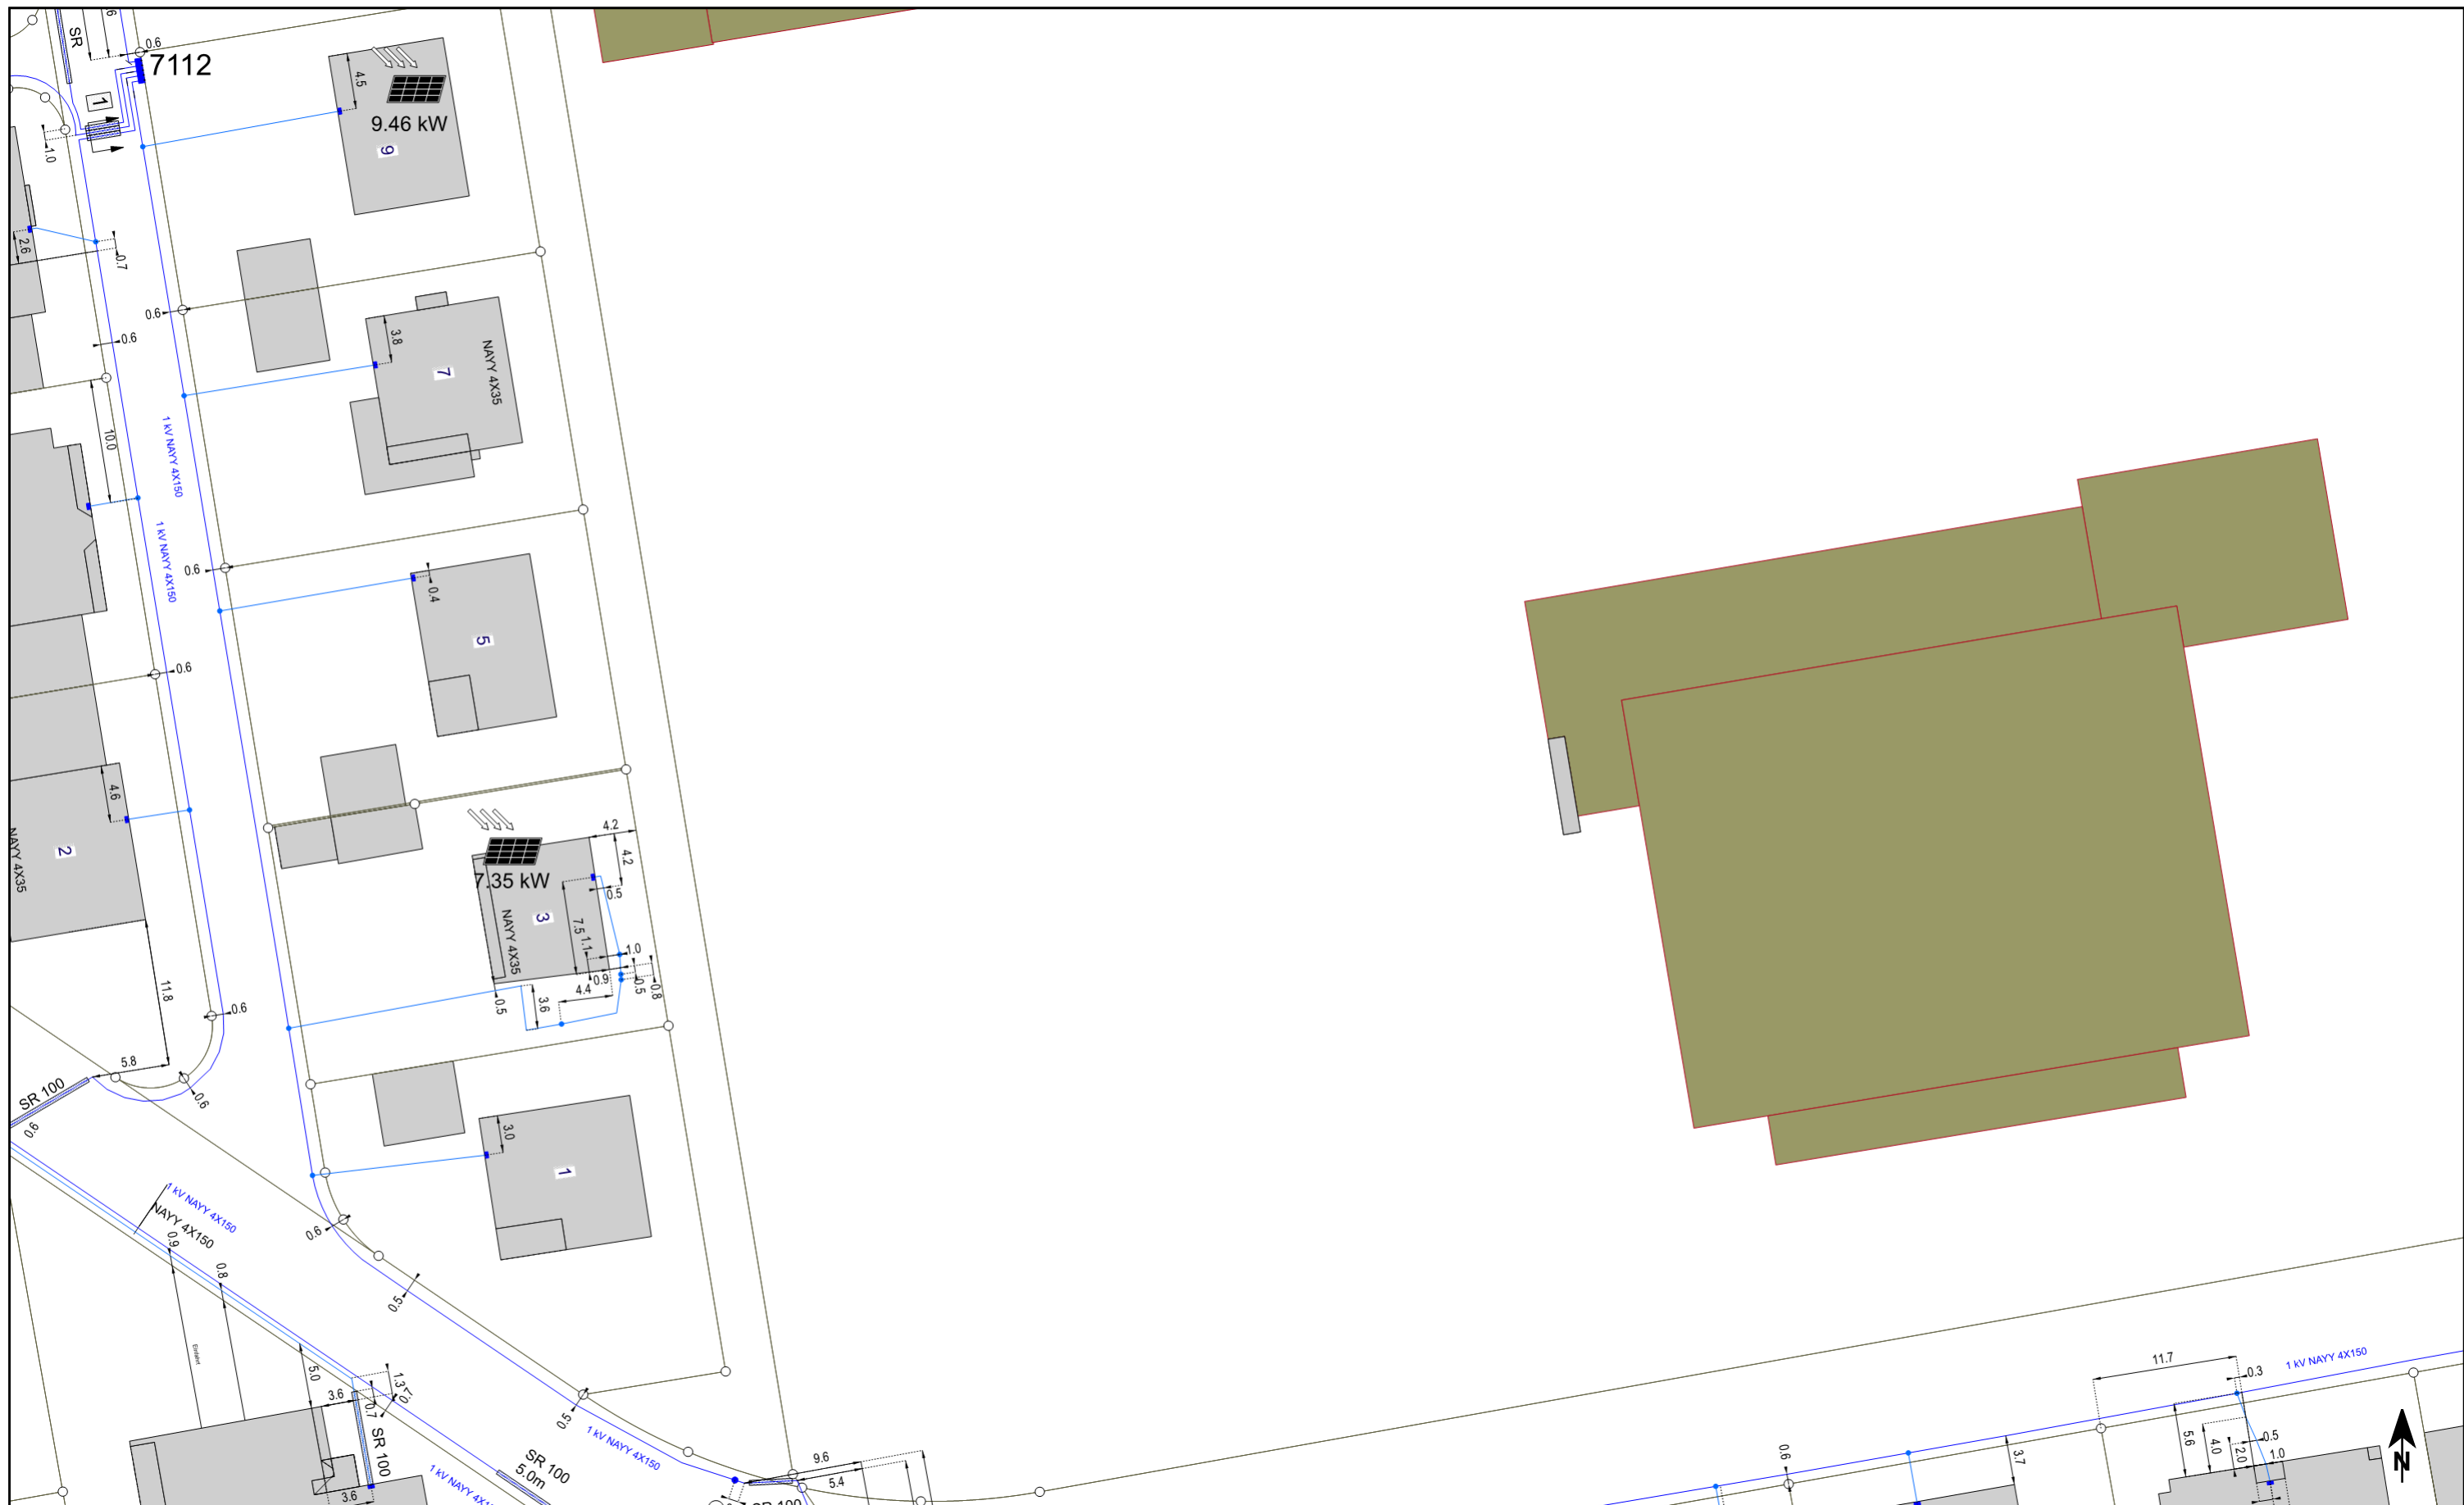

Vervielfältigungen und Weitergabe verboten!
(Schutzvermerk nach DIN 43 beachten!)
 Die Plandarstellung gilt nur in Verbindung mit den übrigen Planauskunftsdokumenten einschl. in Verbindung mit den Hinweisen zum Schutz von GGEW-Versorgungsanlagen!

Az.: 20211028_0004_V01

Datum: 28.10.2021 gez.: Fettel

GGEW
WIR SIND ENERGIE.
 Gruppen- Gas- und Elektrizitätswerk
 Bergstraße Aktiengesellschaft
 Dammstraße 68, 64625 Bensheim, Tel.: 06251/13010
 Notfall-Entstördienst Tel.: 0800 / 80 30 300


Planauskunft
 über GGEW-Versorgungsanlagen

Plandarstellung: **Strom Niederspannung**

Ortslage: **Lorsch**

Maßstab: 1 : 500

Planauschnitt: **5**

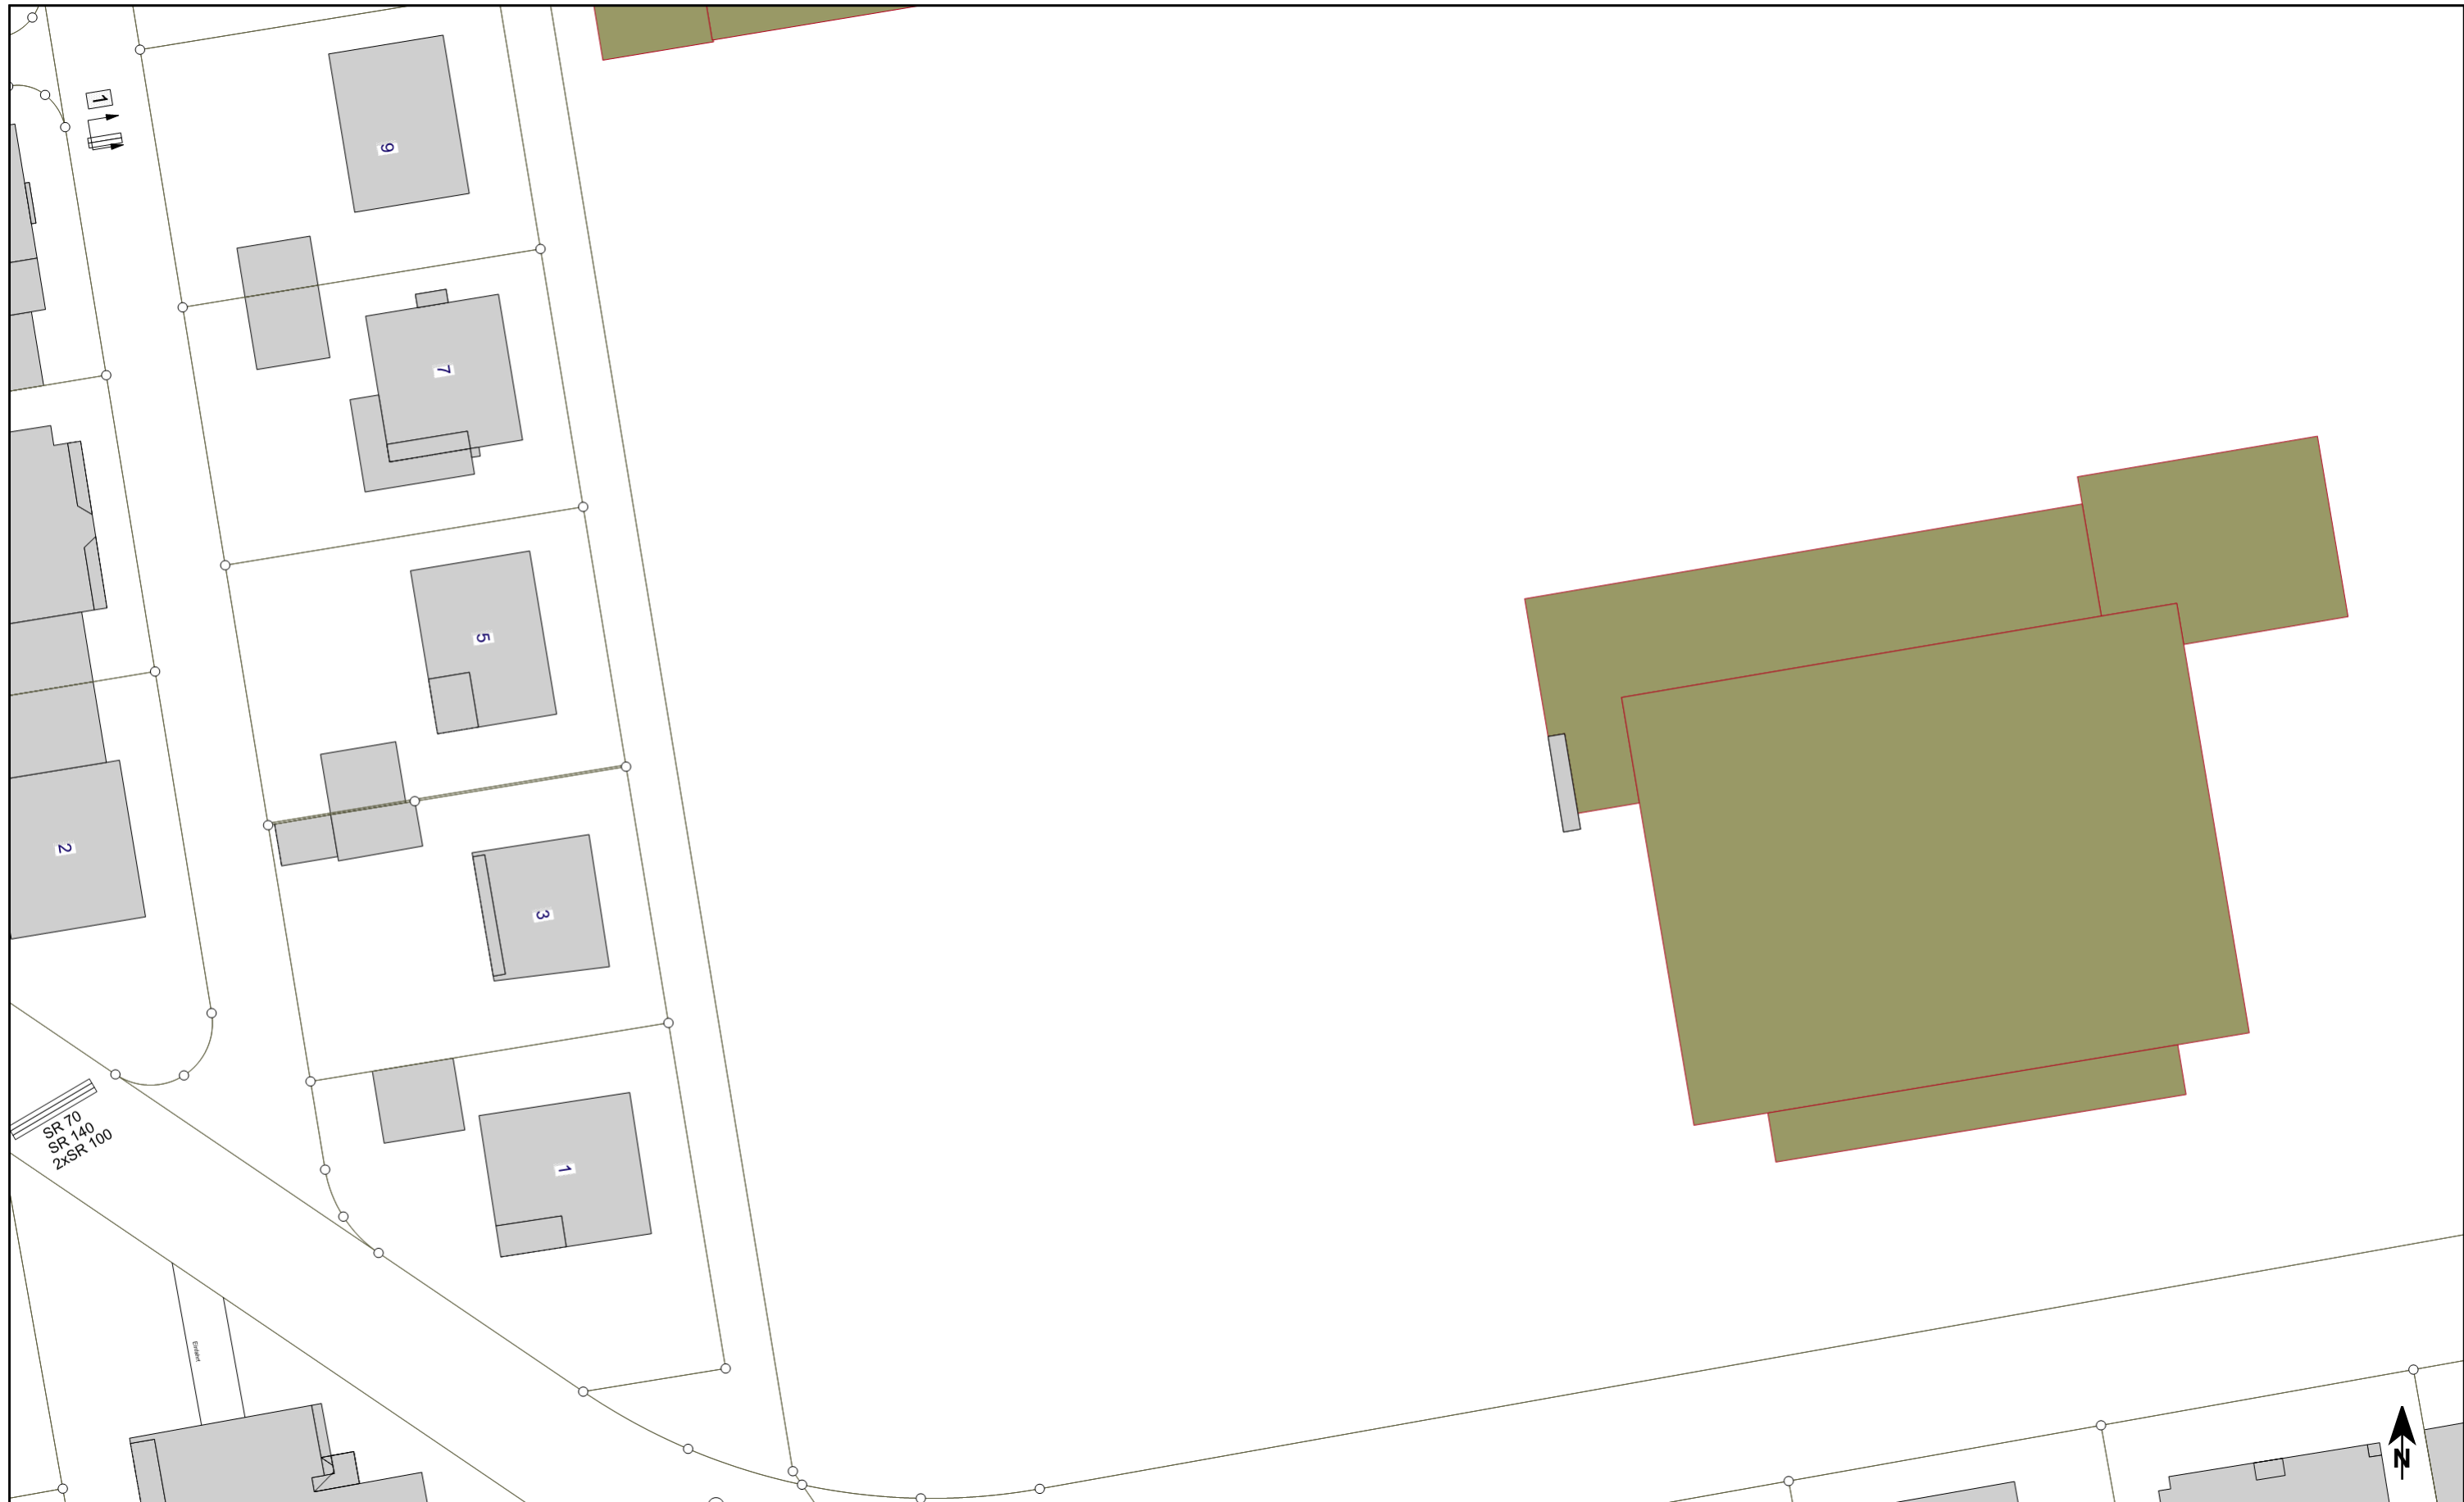

Vervielfältigungen und Weitergabe verboten!

(Schutzvermerk nach DIN 43 beachten!)
Die Plandarstellung gilt nur in Verbindung mit den übrigen Planauskunftsdokumenten einschl. in Verbindung mit den Hinweisen zum Schutz von GGEW-Versorgungsanlagen!

Az.: 20211028_0004_V01

Datum: 28.10.2021 gez.: Fettel

GGEW
WIR SIND ENERGIE.

Gruppen- Gas- und Elektrizitätswerk
Bergstraße Aktiengesellschaft

Dammstraße 68, 64625 Bensheim, Tel.: 06251/13010
Notfall-Entstördienst Tel.: 0800 / 80 30 300

Planauskunft
über GGEW-Versorgungsanlagen

Plandarstellung:
leeres Schutzrohr

Ortslage:
Lorsch

Maßstab: 1 : 500

Planauschnitt:

5