


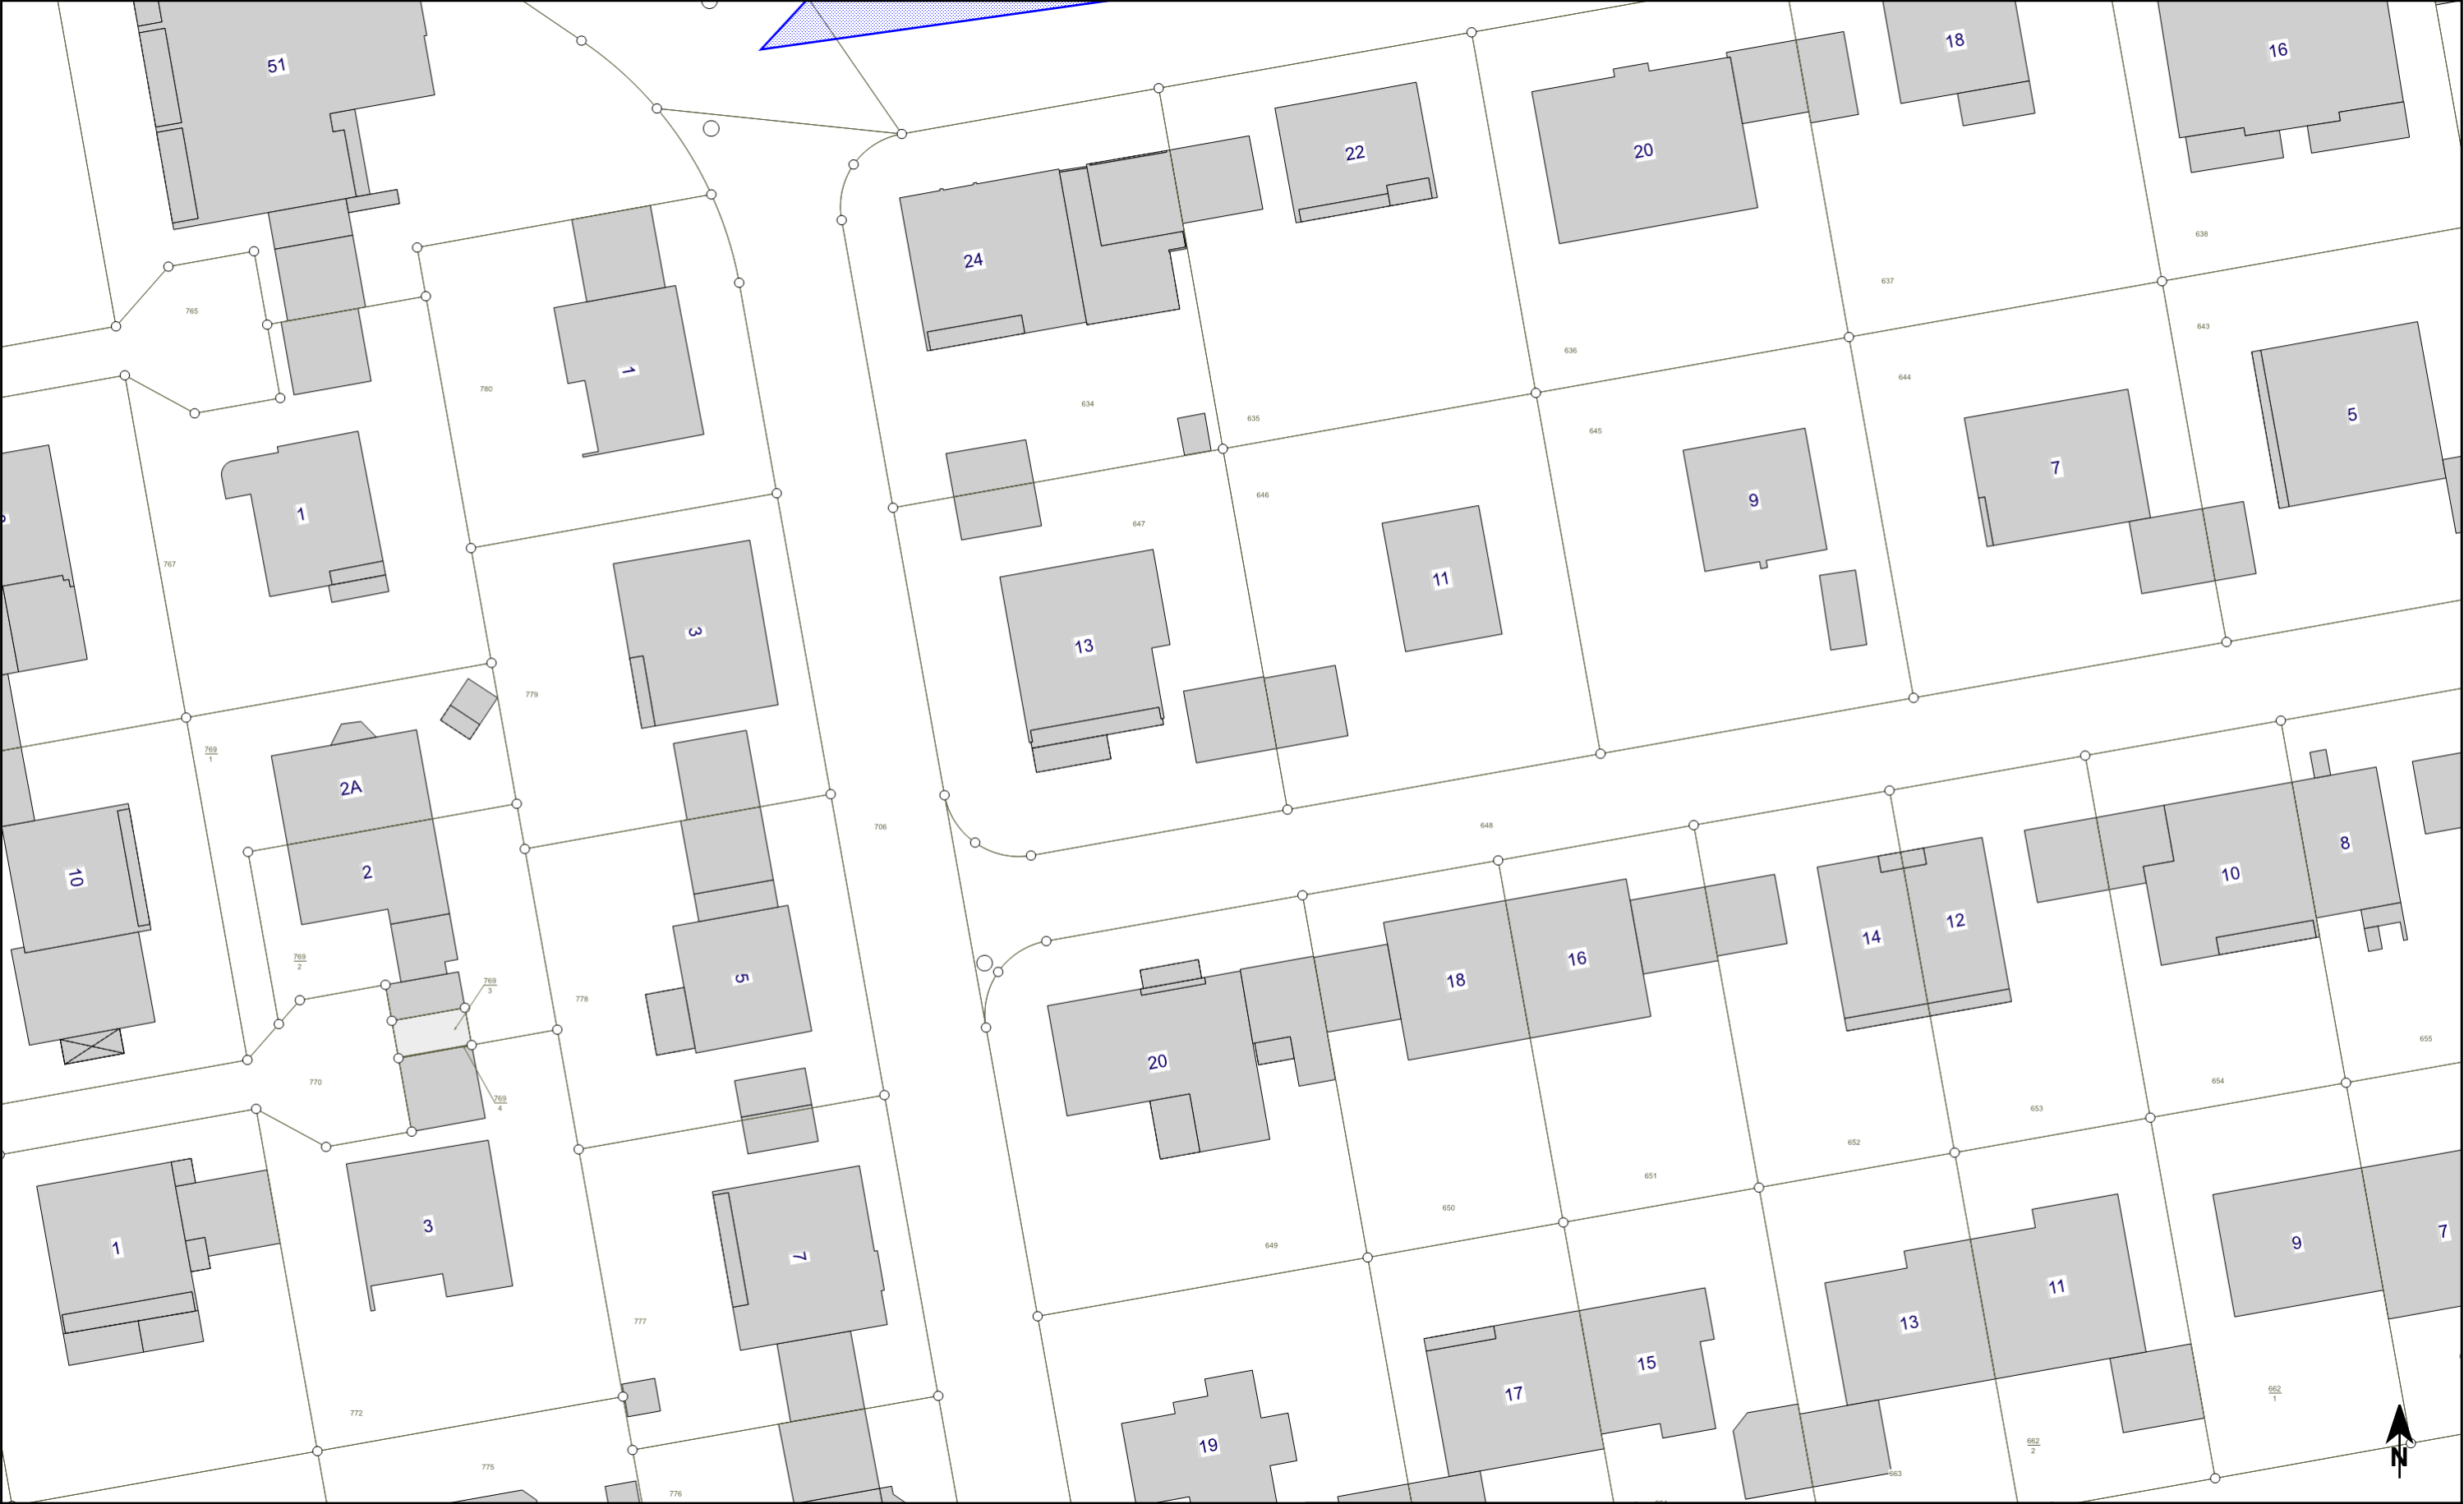


		Vervielfältigungen und Weitergabe verboten! (Schutzvermerk nach DIN 43 beachten!) Die Plandarstellung gilt nur in Verbindung mit den übrigen Planauskunftsdokumenten einschl. in Verbindung mit den Hinweisen zum Schutz von GGEW-Versorgungsanlagen!		 WIR SIND ENERGIE. Gruppen- Gas- und Elektrizitätswerk Bergstraße Aktiengesellschaft Dammstraße 68, 64625 Bensheim, Tel.:06251/13010 Notfall-Entstördienst Tel.: 0800 / 80 30 300	Planauskunft über GGEW-Versorgungsanlagen	
		Az.: 20211028_0004_V01			Plandarstellung: Baustellenflächen	
		Datum: 28.10.2021	gez.: Fettl		Ortslage: Lorsch	Planauschnitt: 7
					Maßstab: 1 : 500	



Vervielfältigungen und Weitergabe verboten! (Schutzvermerk nach DIN 43 beachten!) Die Plandarstellung gilt nur in Verbindung mit den übrigen Planauskunftsdokumenten einschl. in Verbindung mit den Hinweisen zum Schutz von GGEW-Versorgungsanlagen!		 WIR SIND ENERGIE. Gruppen- Gas- und Elektrizitätswerk Bergstraße Aktiengesellschaft Dammstraße 68, 64625 Bensheim, Tel.:06251/13010 Notfall-Entstörendienst Tel.: 0800 / 80 30 300	Planauskunft über GGEW-Versorgungsanlagen	
Az.: 20211028_0004_V01			Plandarstellung: Gas Niederdruck	
Datum: 28.10.2021	gez.: Fettl		Ortslage: Lorsch Maßstab: 1 : 500	Planauschnitt: 7



Vervielfältigungen und Weitergabe verboten! (Schutzvermerk nach DIN 43 beachten!) Die Plandarstellung gilt nur in Verbindung mit den übrigen Planauskunftsdokumenten einschl. in Verbindung mit den Hinweisen zum Schutz von GGEW-Versorgungsanlagen!		 WIR SIND ENERGIE. Gruppen- Gas- und Elektrizitätswerk Bergstraße Aktiengesellschaft Dammstraße 68, 64625 Bensheim, Tel.:06251/13010 Notfall-Entstördienst Tel.: 0800 / 80 30 300	Planauskunft über GGEW-Versorgungsanlagen	
			Plandarstellung: Strom Mittelspannung	
			Ortslage: Lorsch Maßstab: 1 : 500	Planauschnitt: 7
Az.: 20211028_0004_V01	Datum: 28.10.2021	gez.: Fettl		

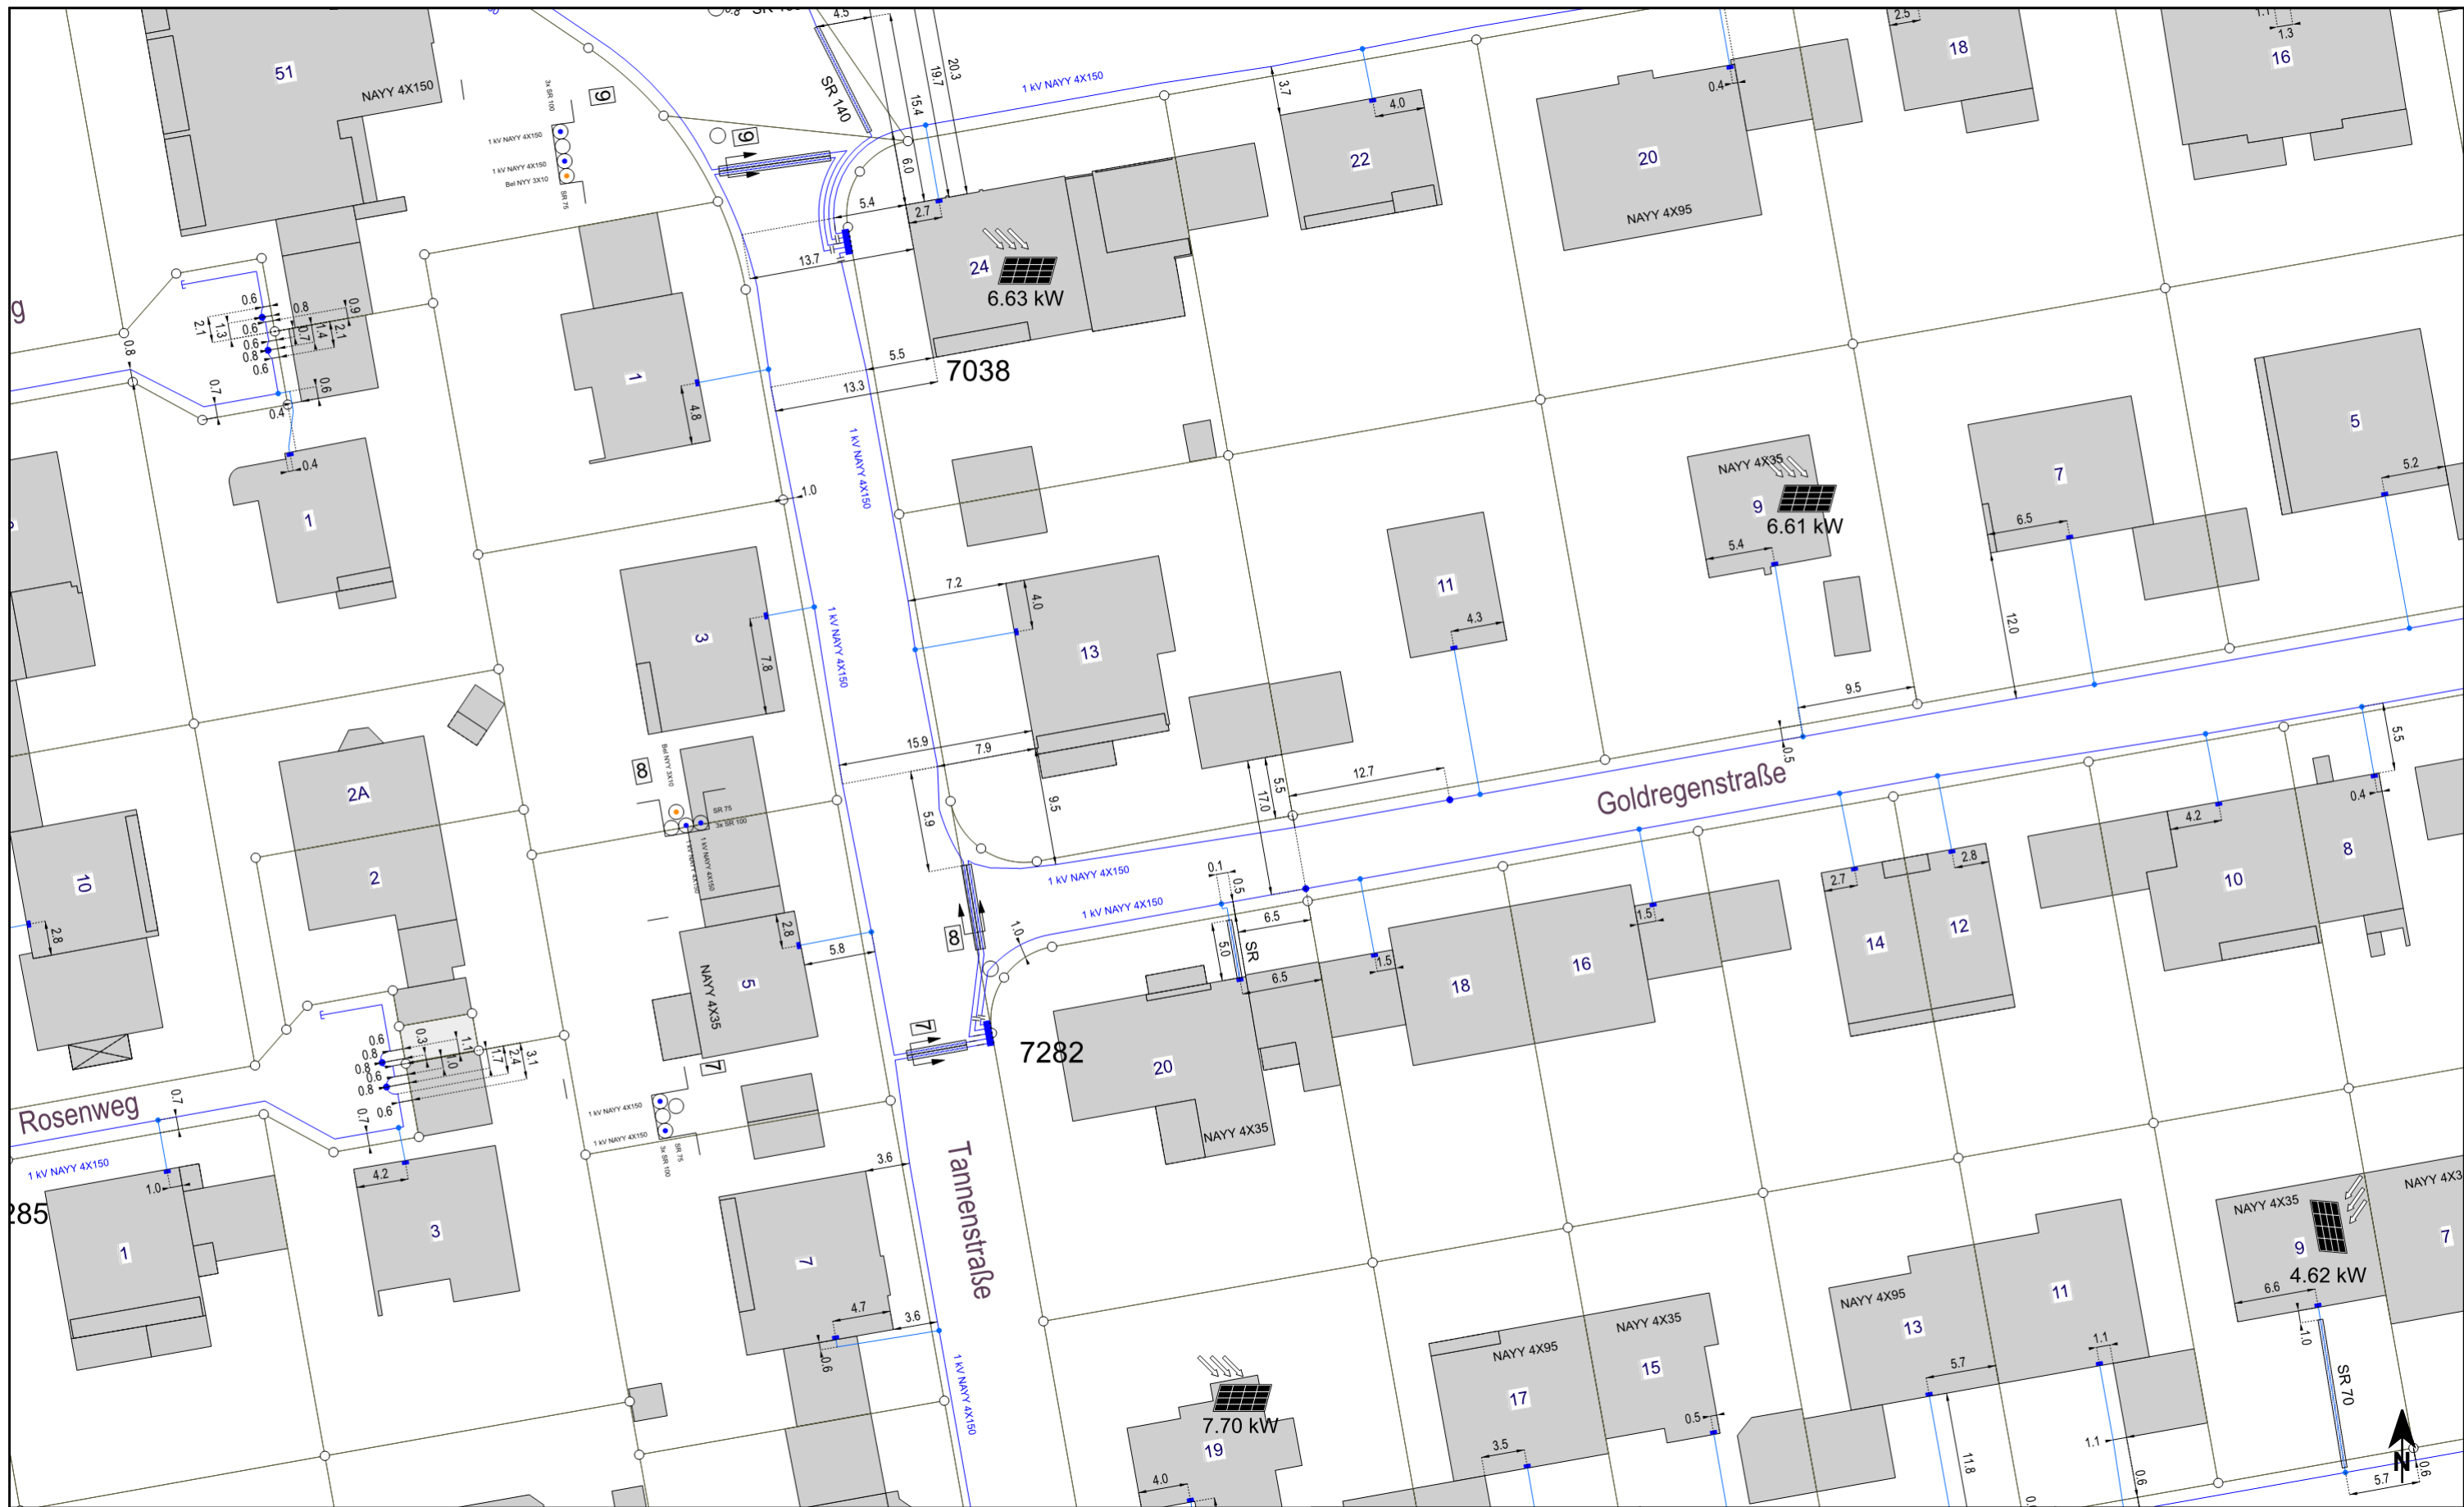

Vervielfältigungen und Weitergabe verboten!
(Schutzvermerk nach DIN 43 beachten!)
Die Plandarstellung gilt nur in Verbindung mit den übrigen Planauskunftsdokumenten einschl. in Verbindung mit den Hinweisen zum Schutz von GGEW-Versorgungsanlagen!

Az.: 20211028_0004_V01

Datum: 28.10.2021 gez.: Fettel

GGEW
WIR SIND ENERGIE.

Gruppen- Gas- und Elektrizitätswerk
Bergstraße Aktiengesellschaft

Dammstraße 68, 64625 Bensheim, Tel.: 06251/13010
Notfall-Entstördienst Tel.: 0800 / 80 30 300

Planauskunft
über GGEW-Versorgungsanlagen

Plandarstellung:
Strom Niederspannung

Ortslage:
Lorsch

Maßstab: 1 : 500

Planauschnitt:
7



Vervielfältigungen und Weitergabe verboten! (Schutzvermerk nach DIN 43 beachten!) Die Plandarstellung gilt nur in Verbindung mit den übrigen Planauskunftsdokumenten einschl. in Verbindung mit den Hinweisen zum Schutz von GGEW-Versorgungsanlagen!		 WIR SIND ENERGIE. Gruppen- Gas- und Elektrizitätswerk Bergstraße Aktiengesellschaft Dammstraße 68, 64625 Bensheim, Tel.:06251/13010 Notfall-Entstörendienst Tel.: 0800 / 80 30 300	Planauskunft über GGEW-Versorgungsanlagen	
			Plandarstellung: Strom Fernwirknetz	
			Ortslage: Lorsch Maßstab: 1 : 500	Planauschnitt: 7
Az.: 20211028_0004_V01	Datum: 28.10.2021	gez.: Fettl		



Vervielfältigungen und Weitergabe verboten! (Schutzvermerk nach DIN 43 beachten!) Die Plandarstellung gilt nur in Verbindung mit den übrigen Planauskunftsdokumenten einschl. in Verbindung mit den Hinweisen zum Schutz von GGEW-Versorgungsanlagen!		GGEW WIR SIND ENERGIE. Gruppen- Gas- und Elektrizitätswerk Bergstraße Aktiengesellschaft Dammstraße 68, 64625 Bensheim, Tel.:06251/13010 Notfall-Entstördienst Tel.: 0800 / 80 30 300	Planauskunft über GGEW-Versorgungsanlagen	
Az.: 20211028_0004_V01			Plandarstellung: Strom Straßenbeleuchtung	
Datum: 28.10.2021	gez.: Fettel		Ortslage: Lorsch Maßstab: 1 : 500	Planauschnitt: 7



Vervielfältigungen und Weitergabe verboten! (Schutzvermerk nach DIN 43 beachten!) Die Plandarstellung gilt nur in Verbindung mit den übrigen Planauskunftsdokumenten einschl. in Verbindung mit den Hinweisen zum Schutz von GGEW-Versorgungsanlagen!		GGEW WIR SIND ENERGIE. Gruppen- Gas- und Elektrizitätswerk Bergstraße Aktiengesellschaft Dammstraße 68, 64625 Bensheim, Tel.:06251/13010 Notfall-Entstördienst Tel.: 0800 / 80 30 300	Planauskunft über GGEW-Versorgungsanlagen	
			Plandarstellung: leeres Schutzrohr	
			Ortslage: Lorsch Maßstab: 1 : 500	Planauschnitt: 7
Az.: 20211028_0004_V01				
Datum: 28.10.2021	gez.: Fettl			