


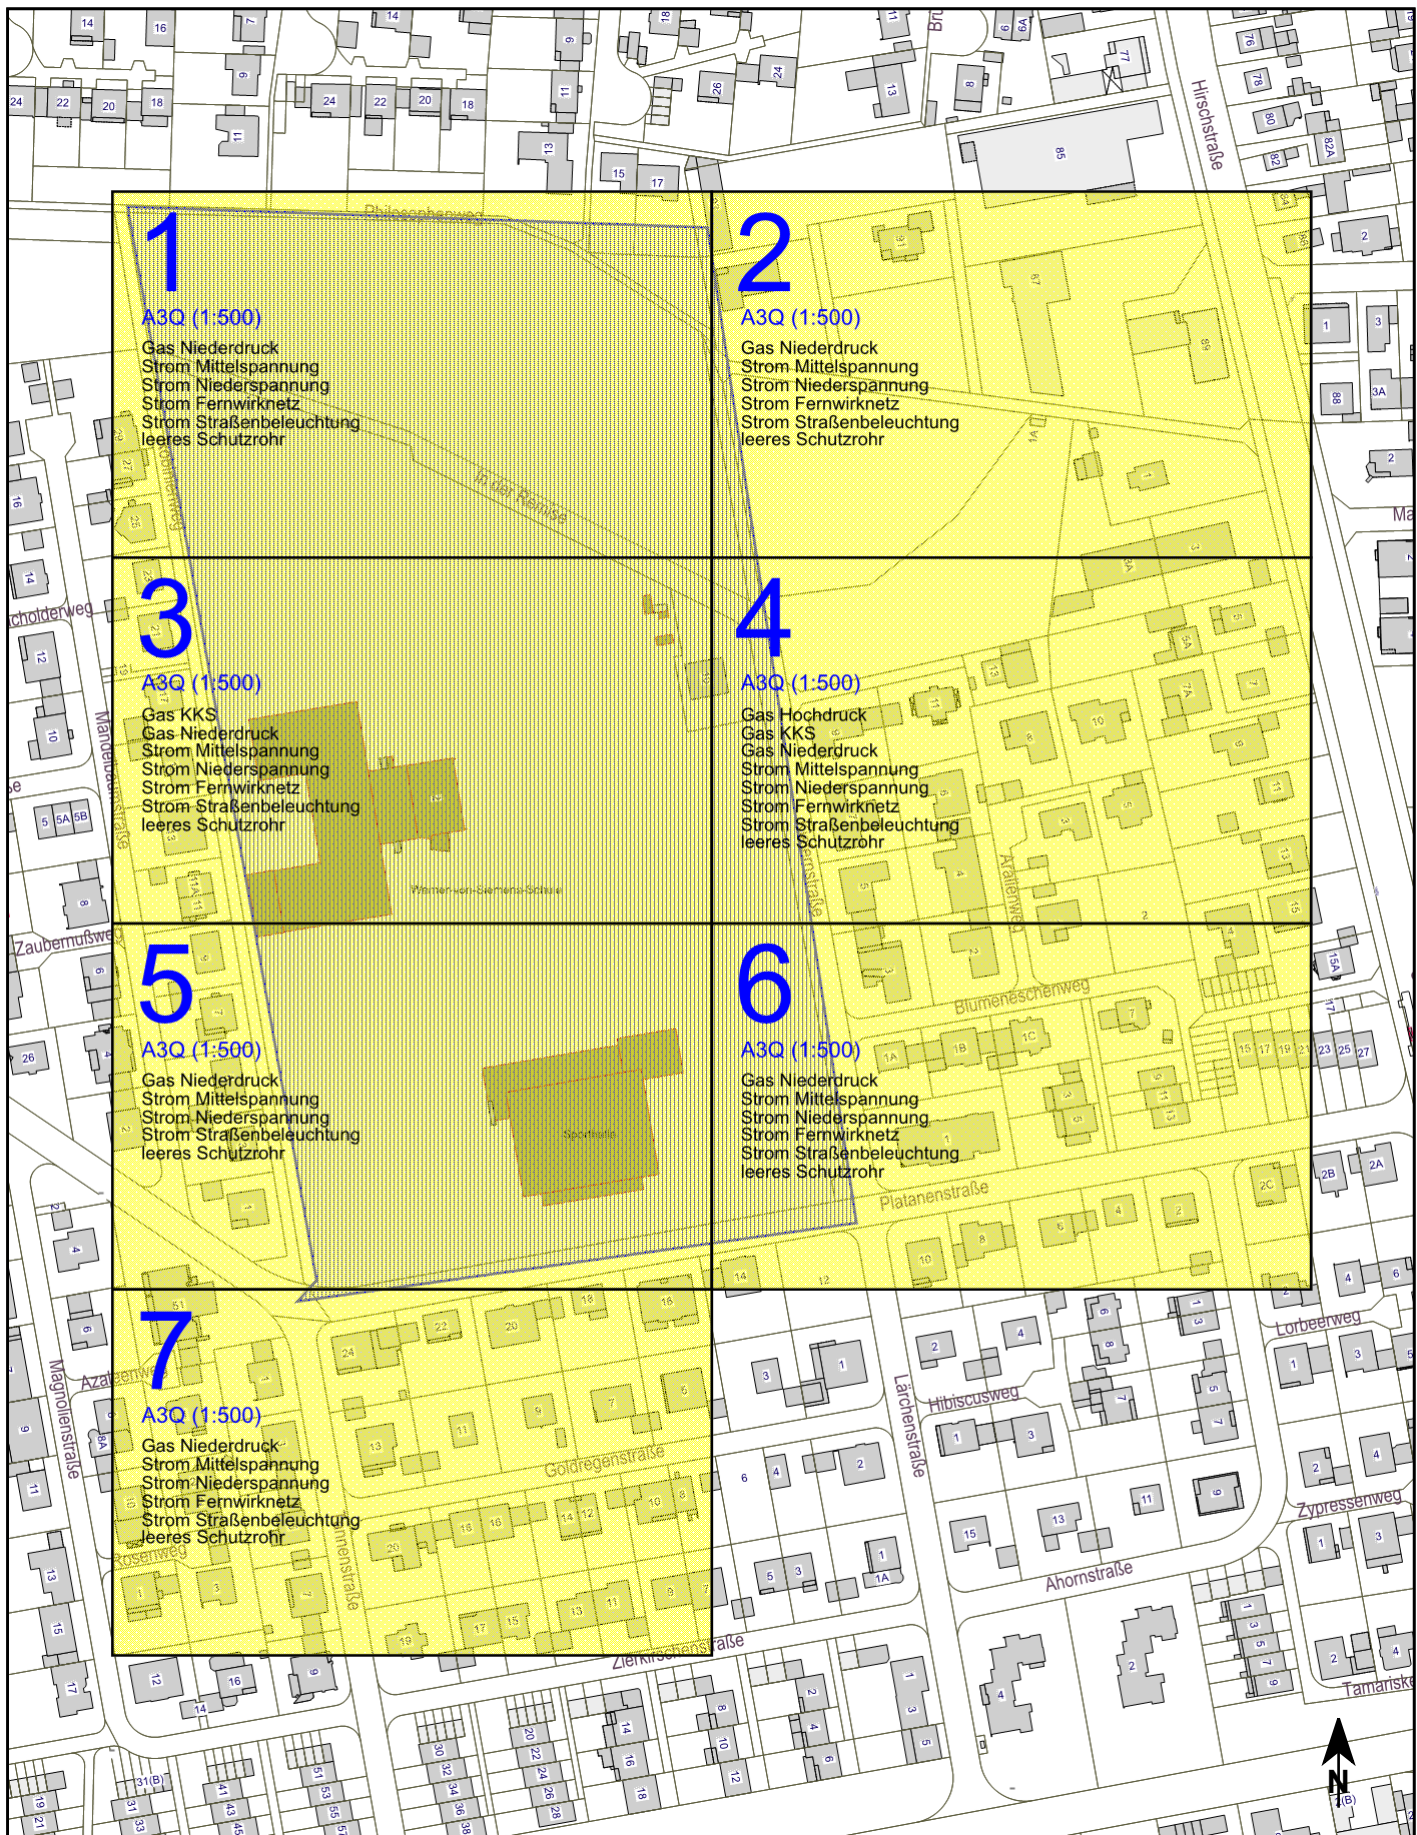

Vervielfältigungen und Weitergabe verboten!

(Schutzvermerk nach DIN 43 beachten!)
Die Plandarstellung gilt nur in Verbindung mit den übrigen Planauskunftdokumenten einschl. in Verbindung mit den Hinweisen zum Schutz von GGEW-Versorgungsanlagen!

Az.: 20211028_0004_V01

Datum: 28.10.2021
gez.: Fettel

GGEW
WIR SIND ENERGIE.

Gruppen- Gas- und Elektrizitätswerk
Bergstraße Aktiengesellschaft

Dammstraße 68, 64625 Bensheim, Tel.: 06251/13010
Notfall-Entstördienst Tel.: 0800 / 80 30 300

Planauskunft
über GGEW-Versorgungsanlagen

Plandarstellung:

Kataster

Ortslage:

Lorsch

Maßstab: 1 : 2500

Planauschnitt: