


Fensterseite

Flurseite

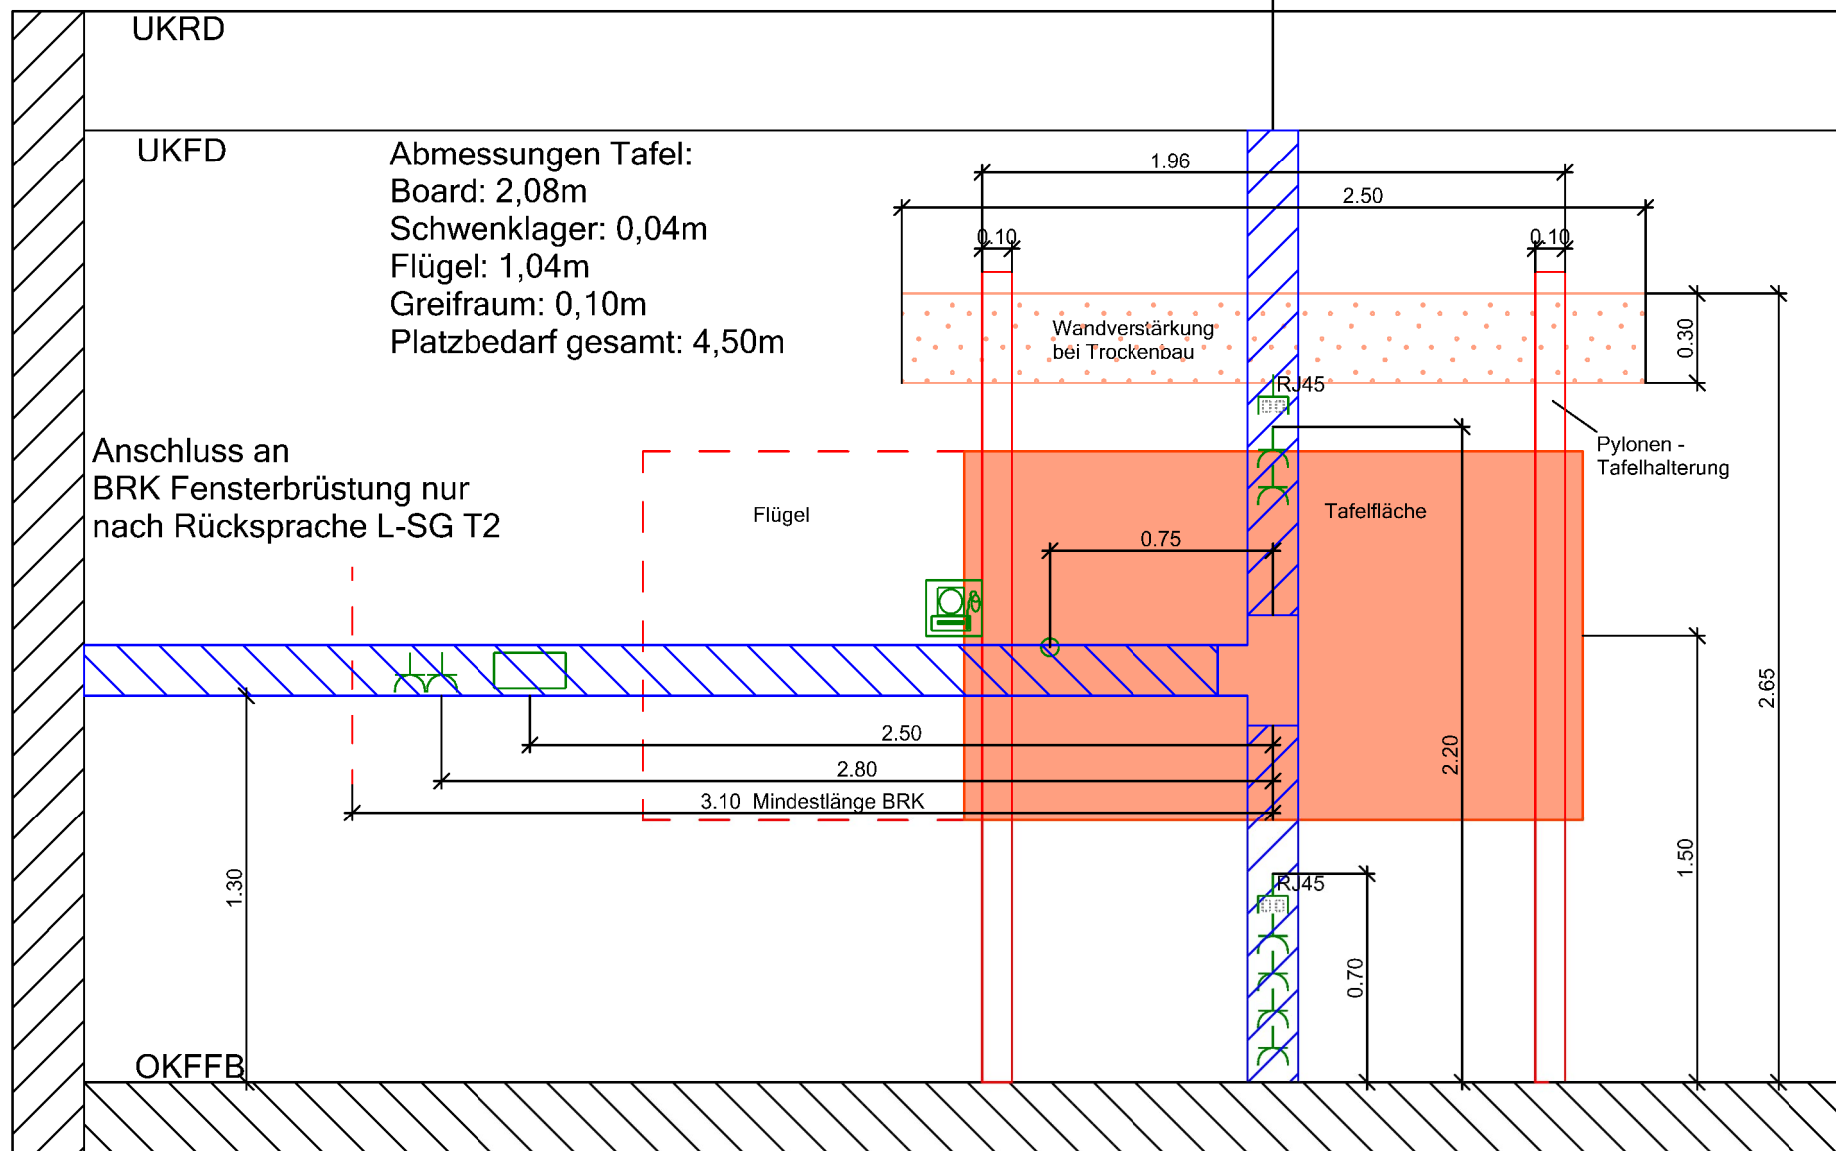

Legende

- Daten-Anschlussdose Cat.6A 2x RJ45
- Schukosteckdose 1-fach
- Brüstungskanal, 170x70mm, Stahlblech
- 2 - fach Geräteeinbaudose
- Kabelausschlass BRK 40mm
- Tafel PC

	Datum	Name	Installationshinweise für Gewerk Elektro	
Bearb.	02.06.2022	Mischler S		
Gepr.	02.06.2022	Mischler S		
Rev.	Änderung	Datum	Name	
A	Änderung	25.10.2023	Mischler S	
Schule + Gebäudewirtschaft			Standard Elektro für Tafelsysteme	
Eigenbetrieb des Kreises Bergstraße			Blatt	
SCHULE + GEBÄUDEWIRTSCHAFT			1/1	
Eigenbetrieb des Kreises Bergstraße			Zeichnungsnr.: Stan6010	
Postanschrift: Gräffstraße 5 64646 Heppenheim			Bl.	
Besucheranschrift: Tiergartenstraße 7a 64646 Heppenheim			Ers.f.	
Maßstab: 1:25			Ers.d.	
Größe: A4				