



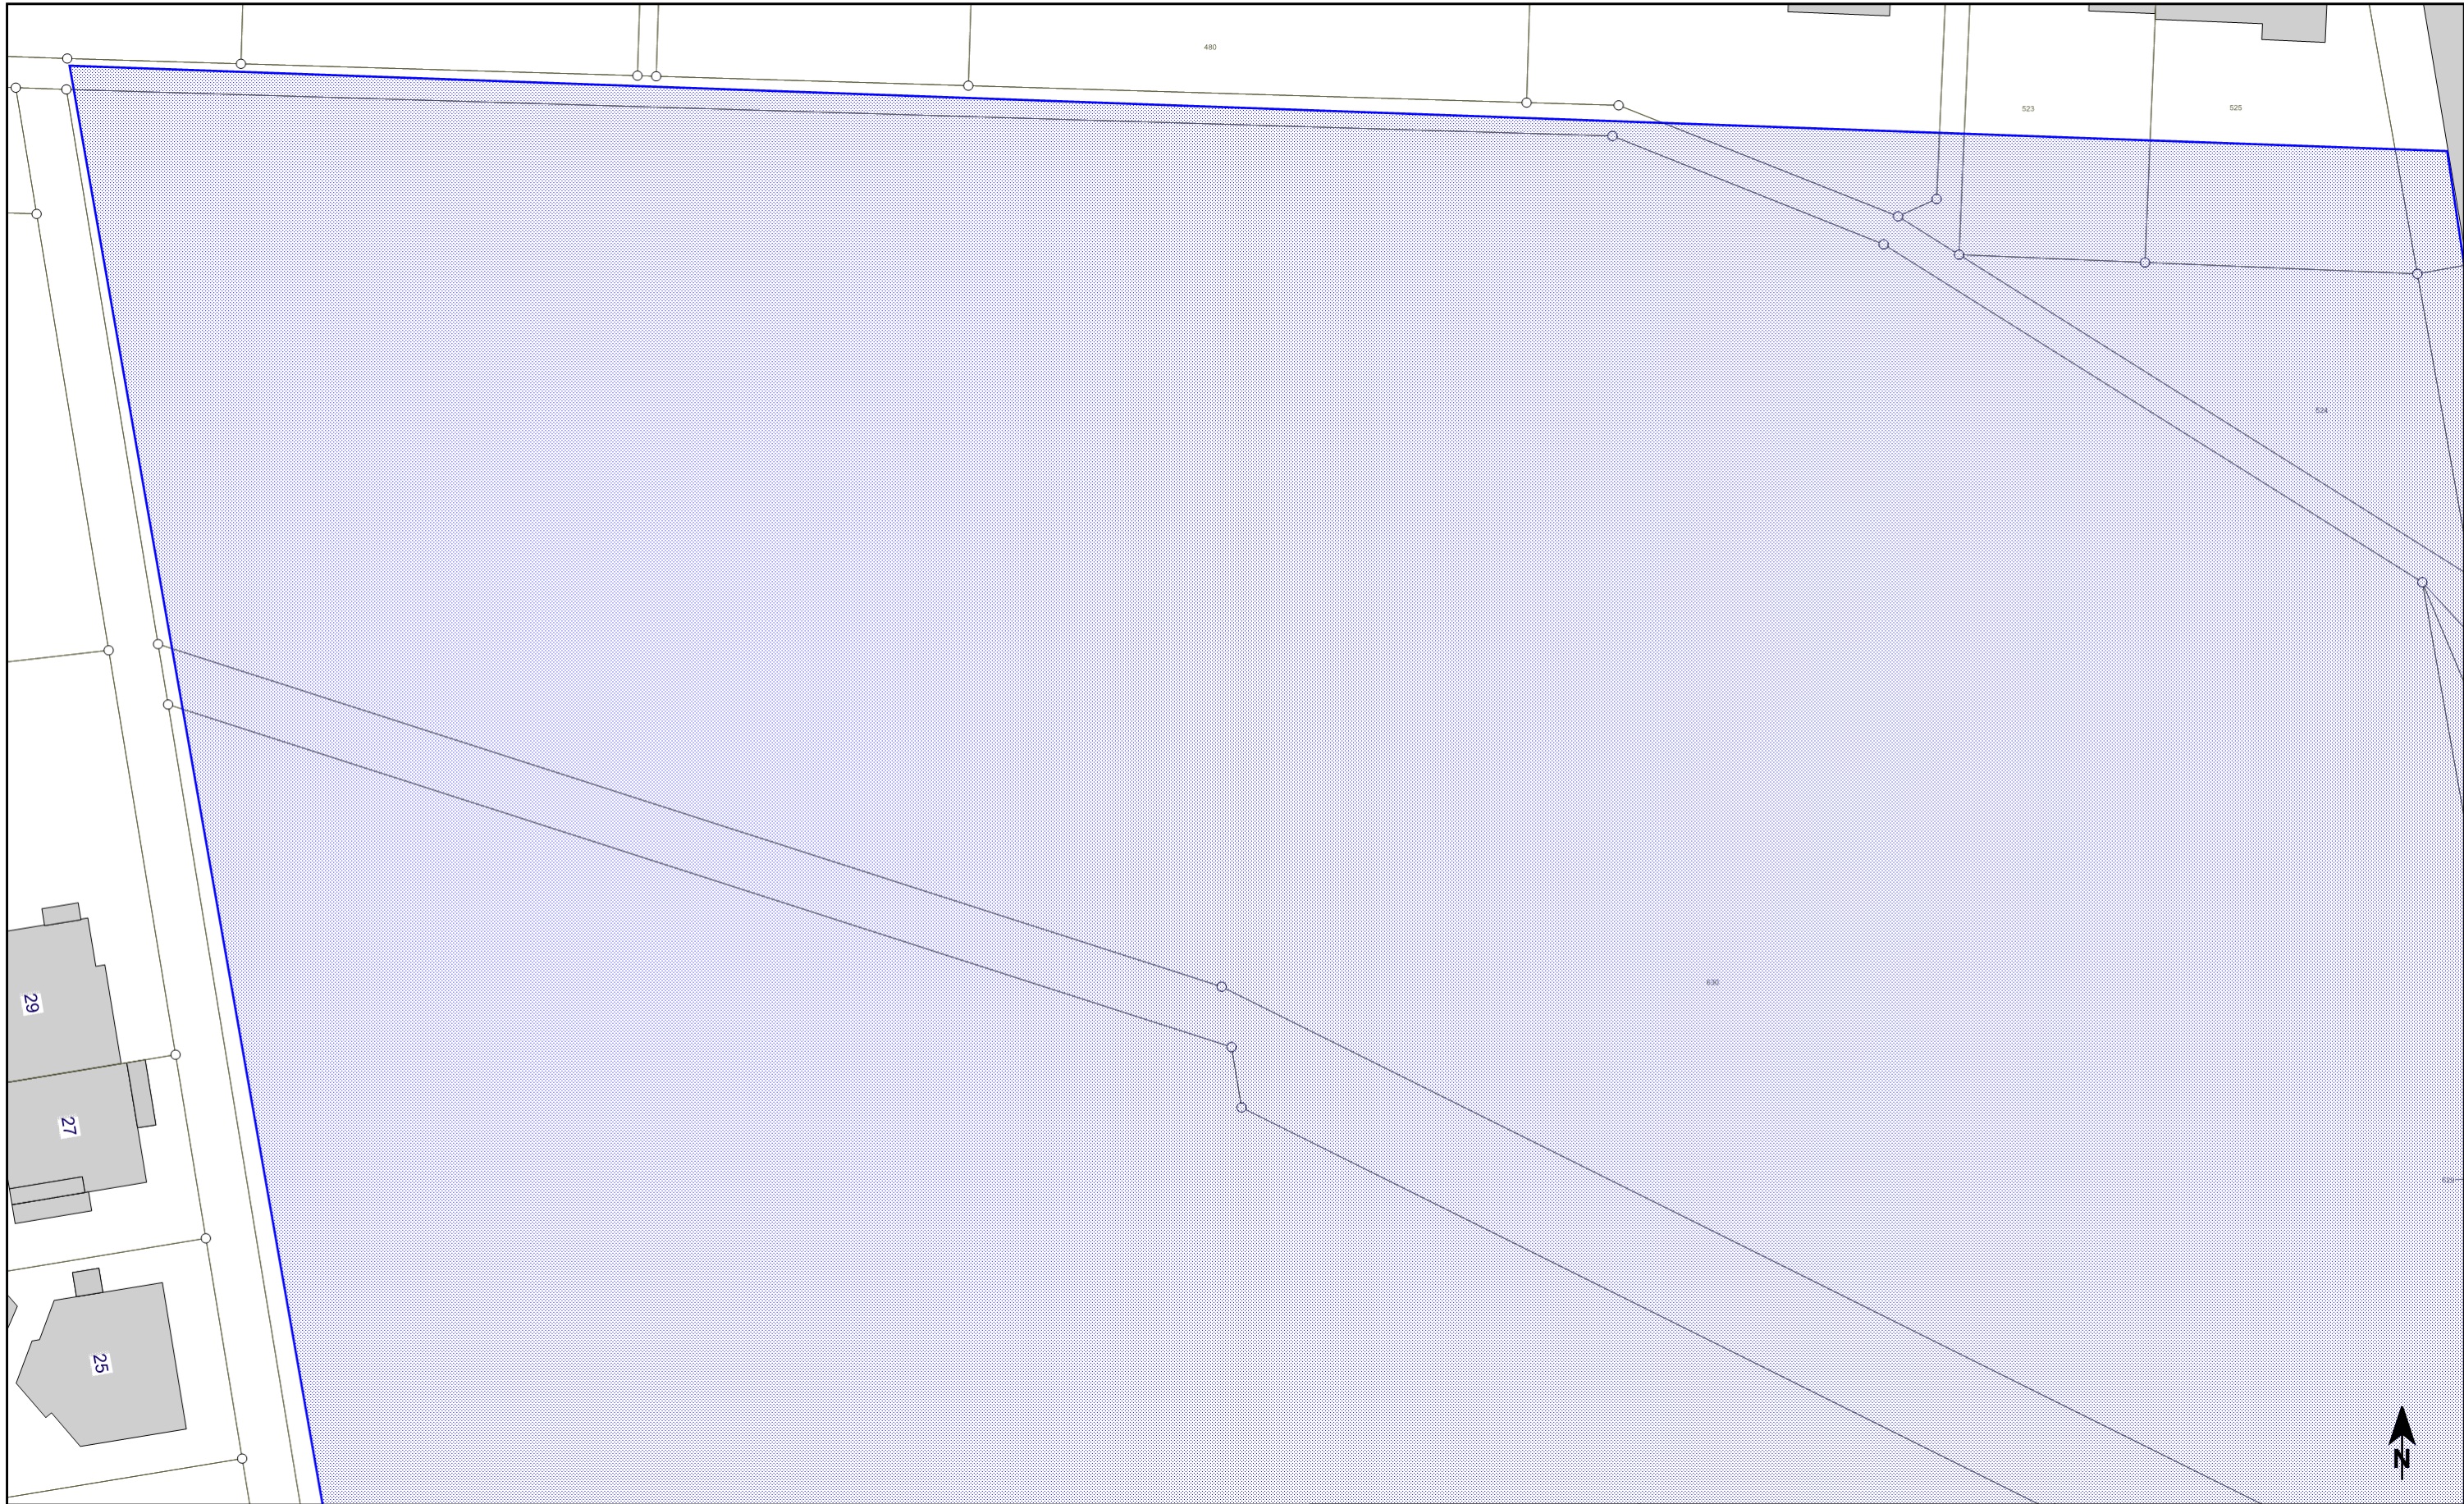

Vervielfältigungen und Weitergabe verboten! (Schutzvermerk nach DIN 43 beachten!) Die Plandarstellung gilt nur in Verbindung mit den übrigen Planauskunftsdocumenten einschl. in Verbindung mit den Hinweisen zum Schutz von GGEW-Versorgungsanlagen!		 WIR SIND ENERGIE. Gruppen- Gas- und Elektrizitätswerk Bergstraße Aktiengesellschaft Dammstraße 68, 64625 Bensheim, Tel.:06251/13010 Notfall-Entstördienst Tel.: 0800 / 80 30 300	Planauskunft über GGEW-Versorgungsanlagen	
			Plandarstellung: Baustellenflächen	
			Ortslage: Lorsch	Planauschnitt: 1
Datum: 28.10.2021		gez.: Fettel	Maßstab: 1 : 500	

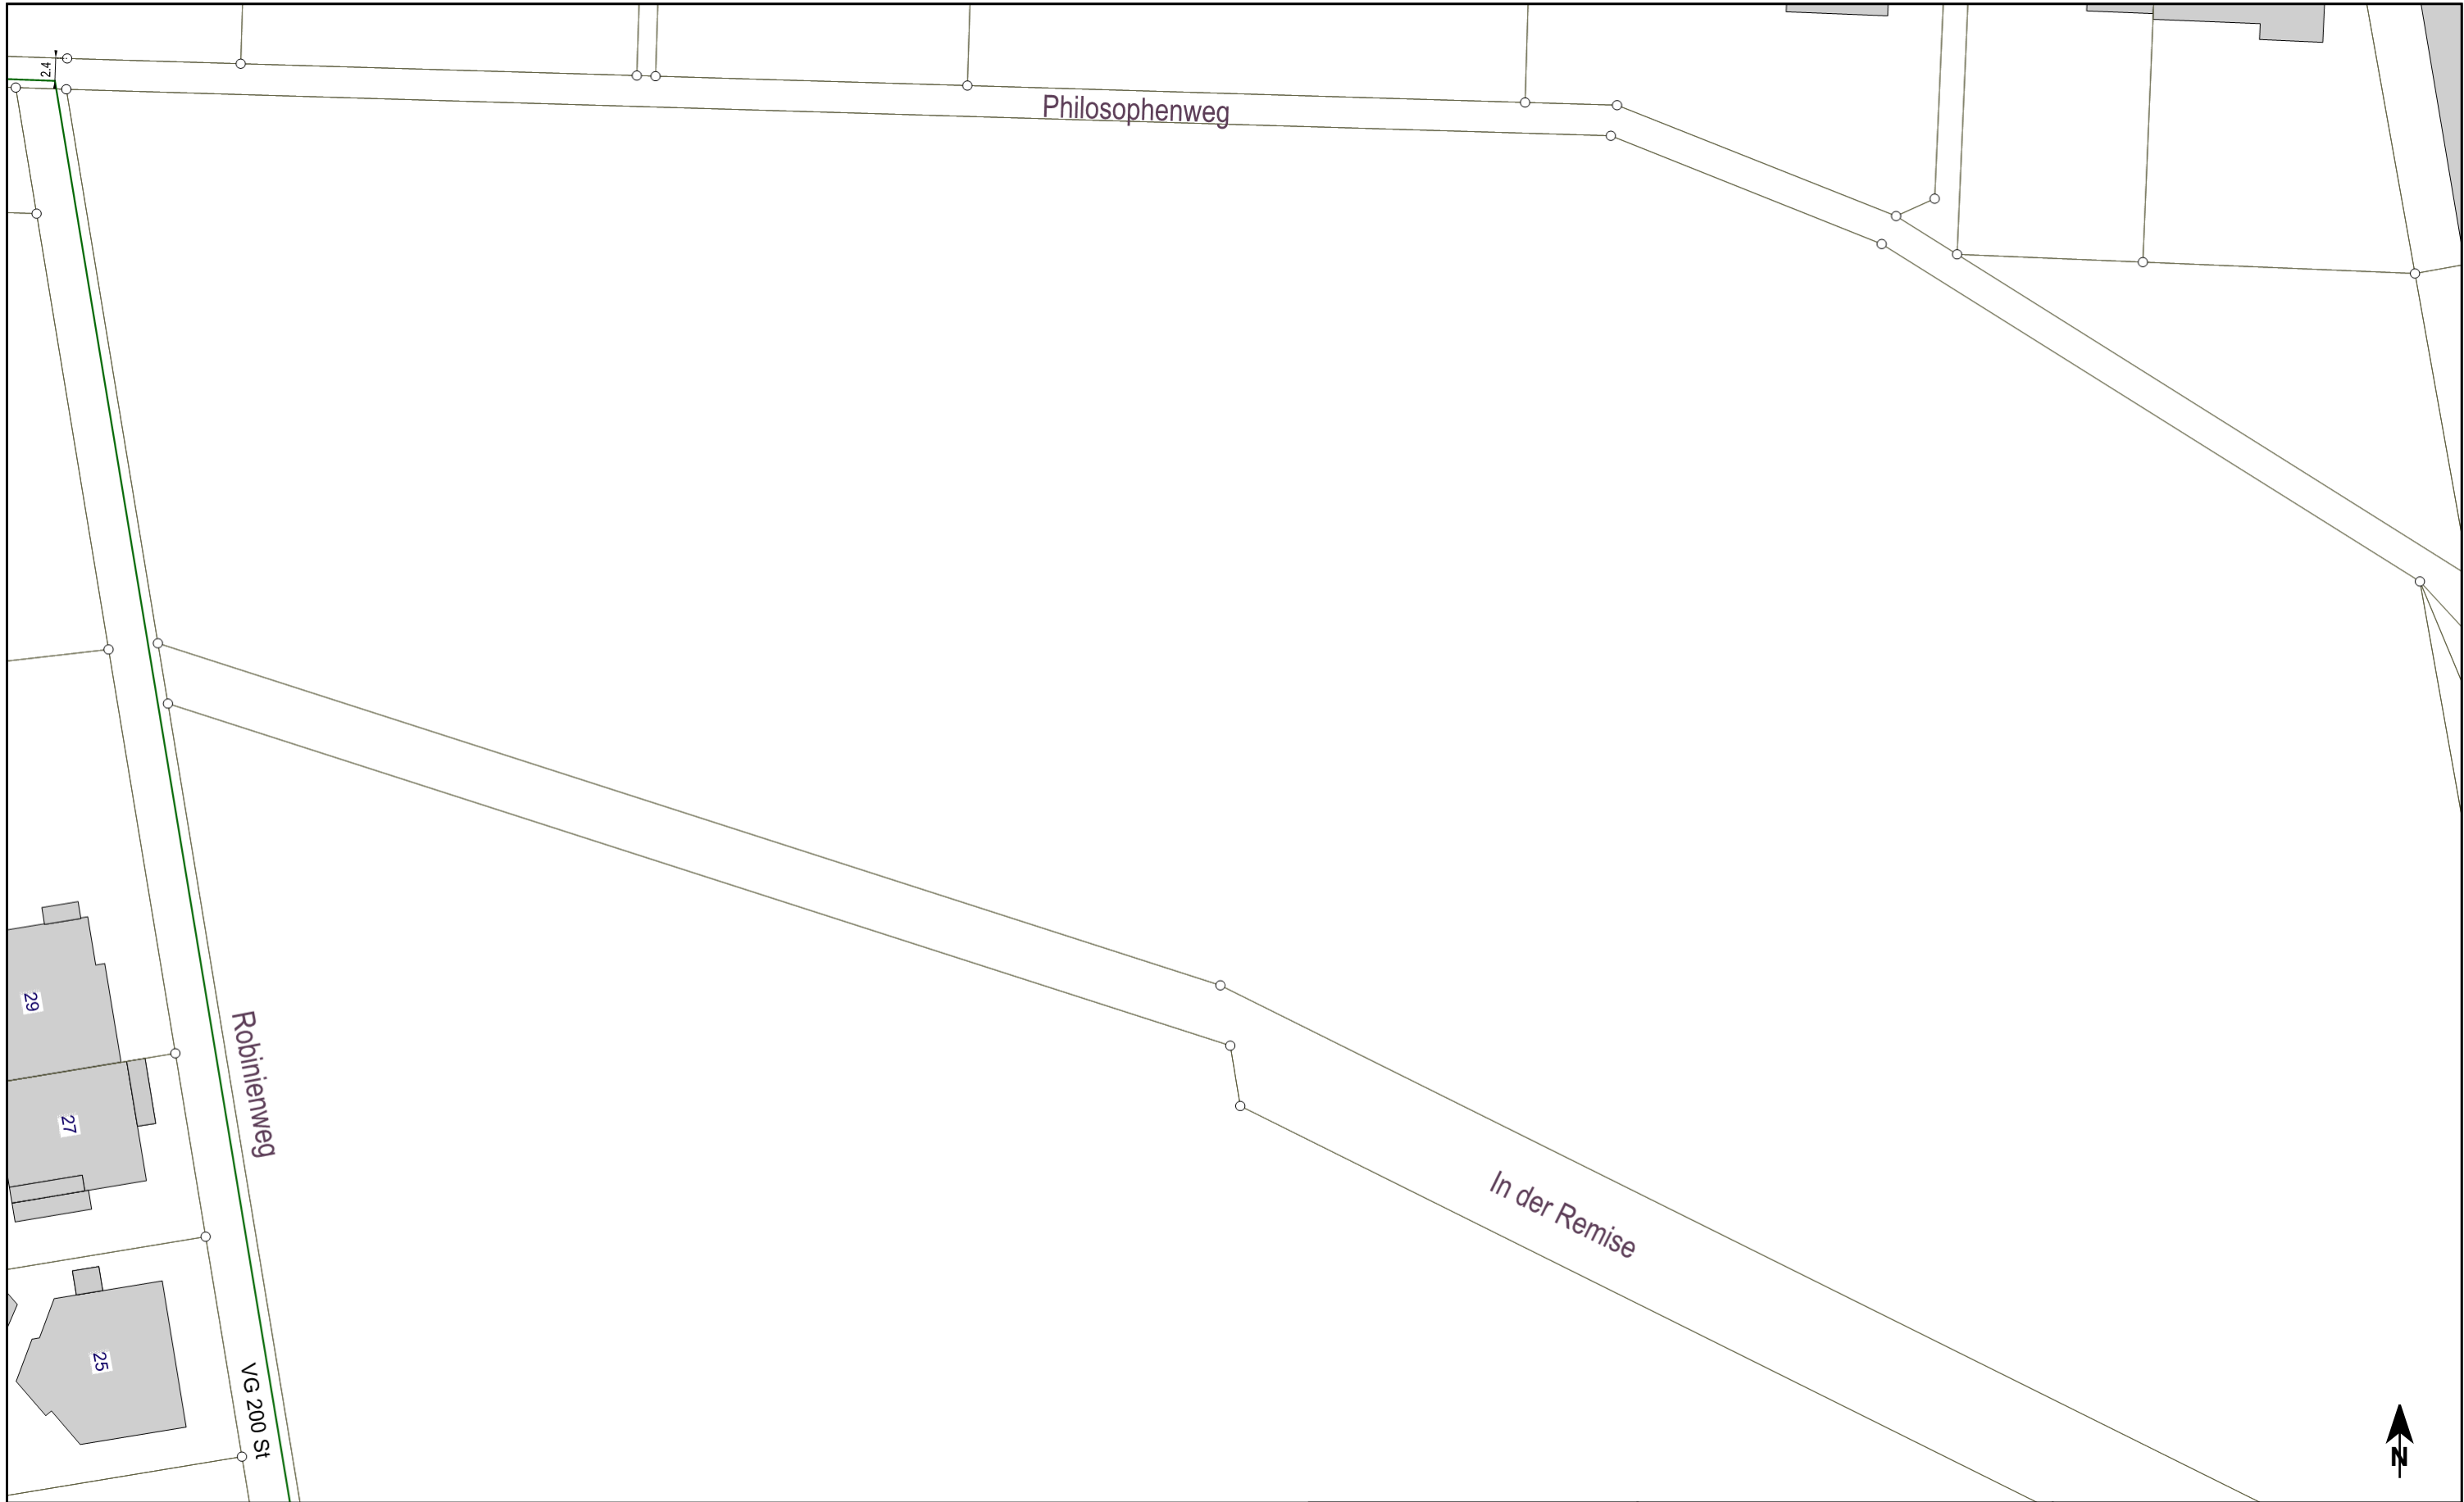

Vervielfältigungen und Weitergabe verboten!

(Schutzvermerk nach DIN 43 beachten!)
Die Plandarstellung gilt nur in Verbindung mit den übrigen Planauskunftdokumenten einschl. in Verbindung mit den Hinweisen zum Schutz von GGEW-Versorgungsanlagen!

Az.: 20211028_0004_V01	
Datum: 28.10.2021	gez.: Fettel

GGEW

WIR SIND ENERGIE.


Gruppen- Gas- und Elektrizitätswerk
Bergstraße Aktiengesellschaft

Dammstraße 68, 64625 Bensheim, Tel.:06251/13010
Notfall-Entstördienst Tel.: 0800 / 80 30 300


Planauskunft
über GGEW-Versorgungsanlagen

Plandarstellung:
Gas Niederdruck

Ortslage: Lorsch	Planauschnitt: 1
Maßstab: 1 : 500	

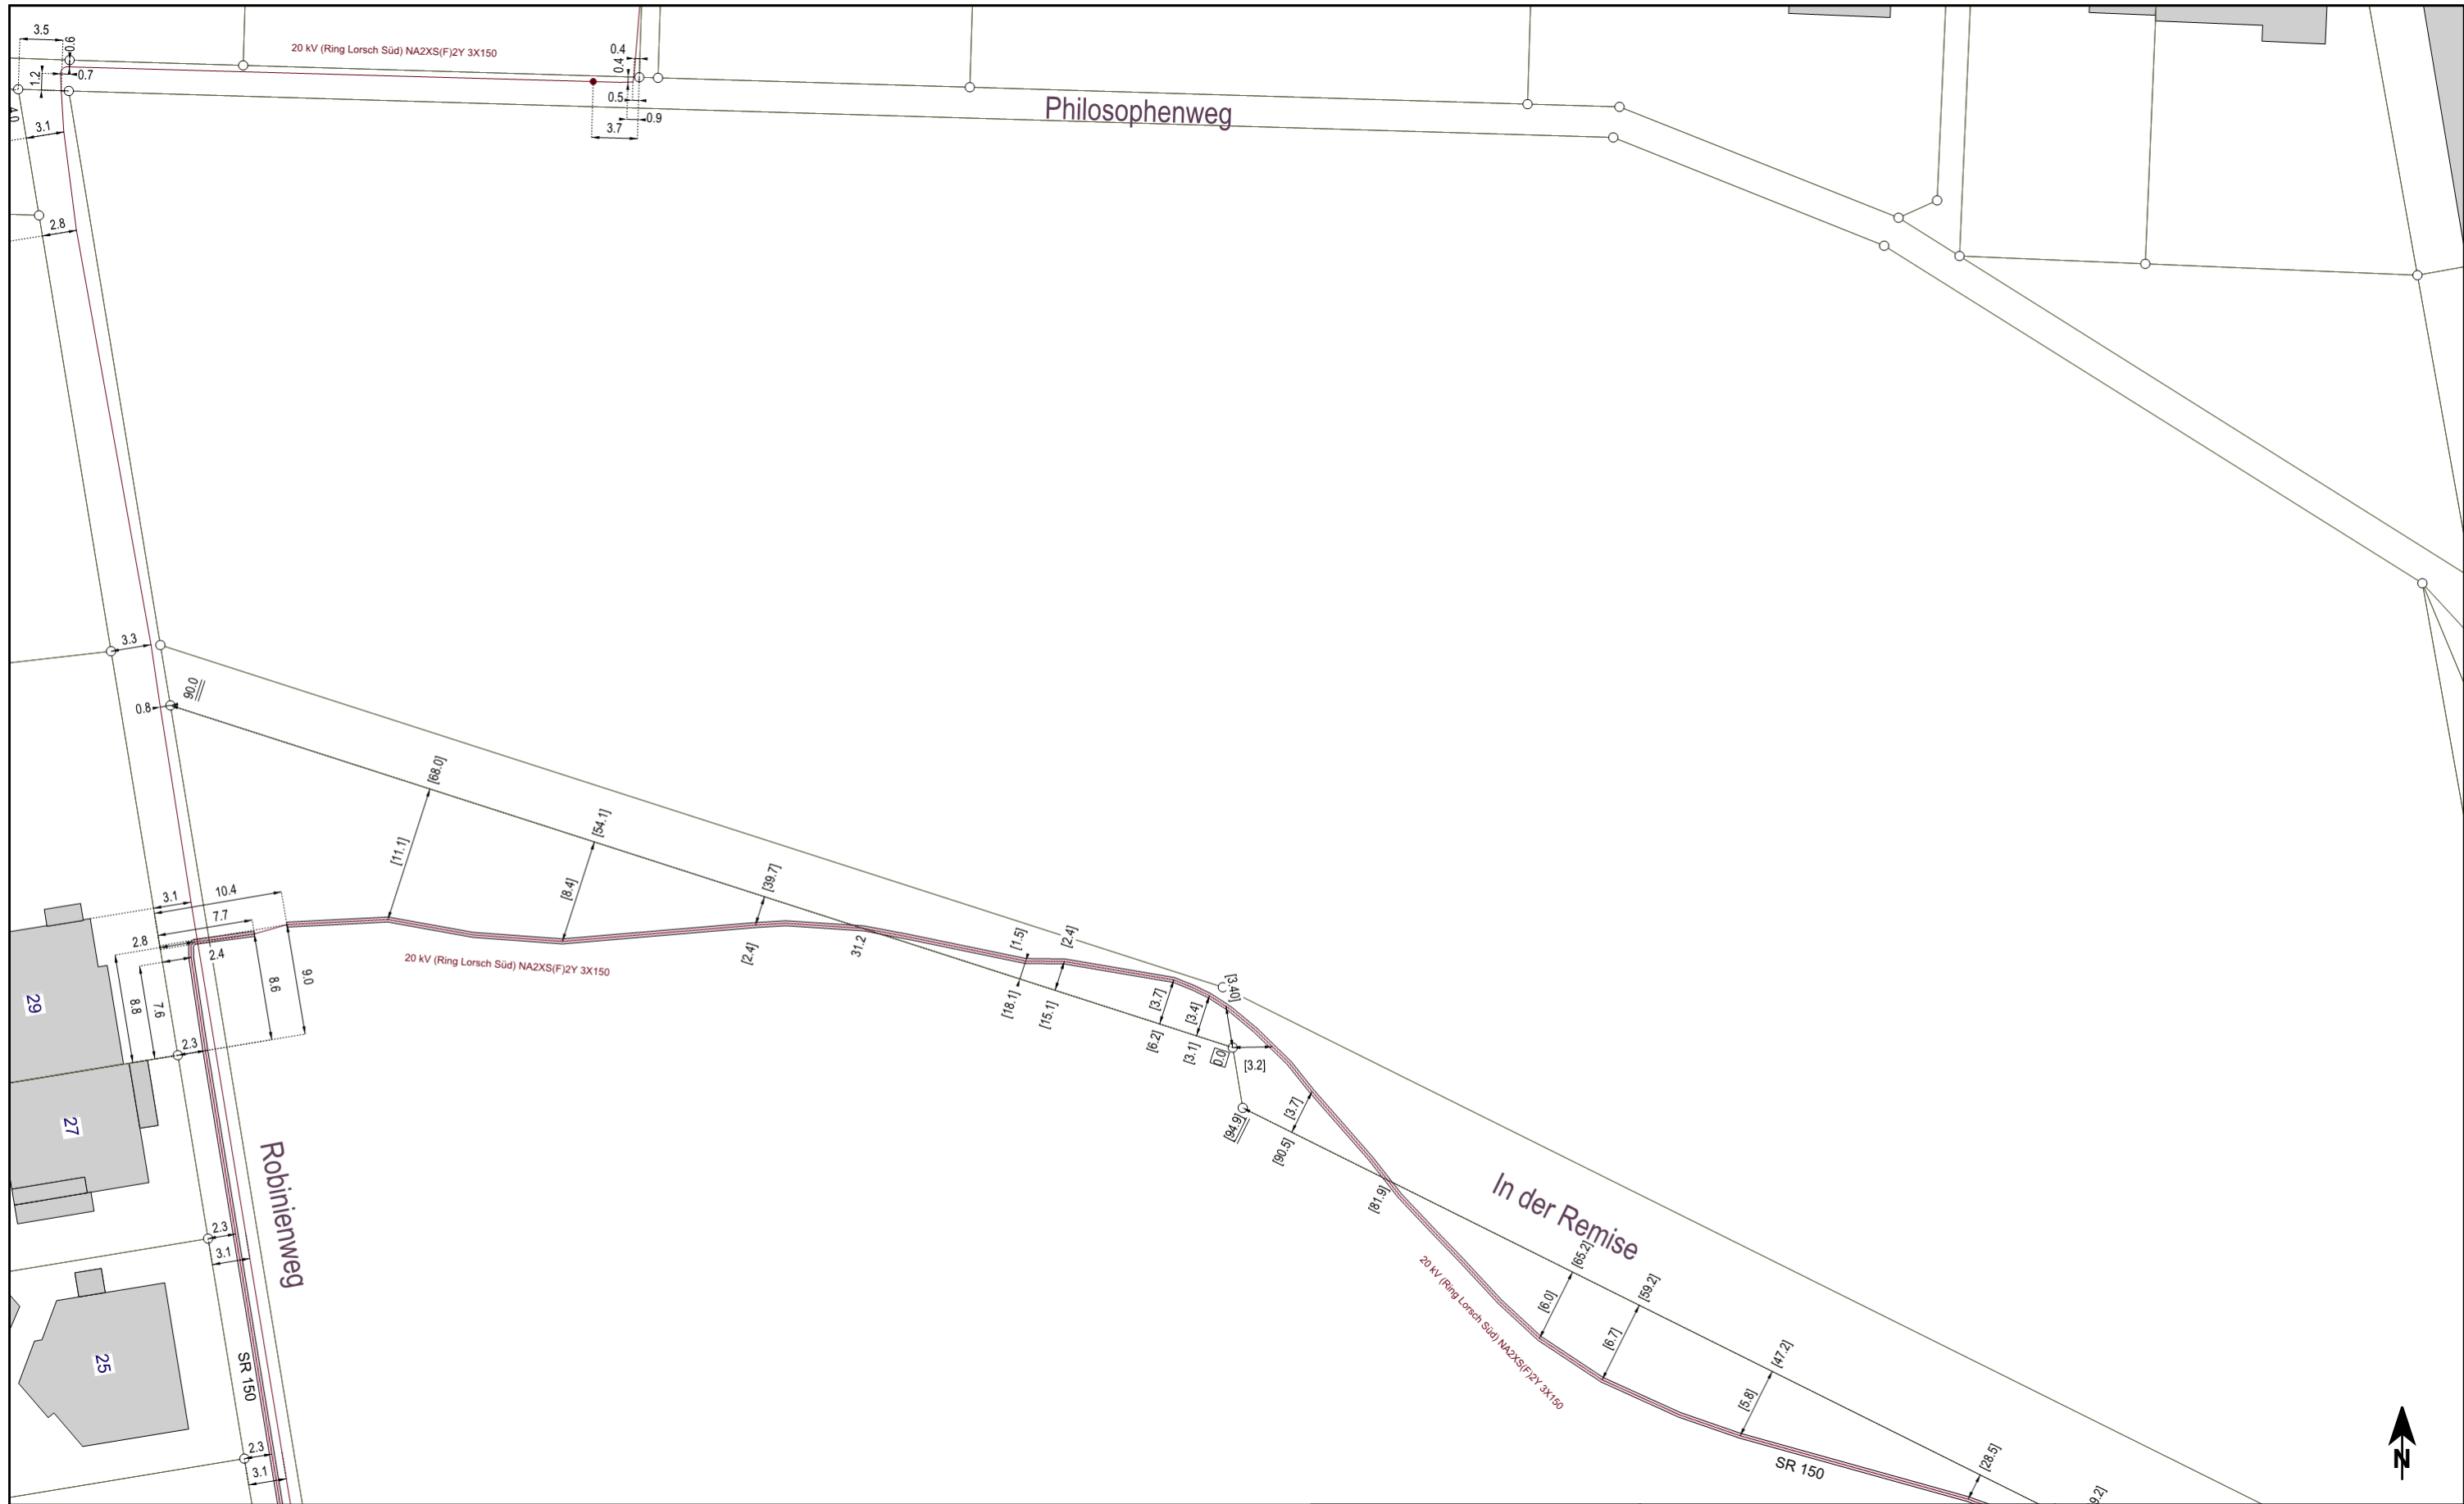


Vervielfältigungen und Weitergabe verboten! (Schutzvermerk nach DIN 43 beachten!) Die Plandarstellung gilt nur in Verbindung mit den übrigen Planauskunftdokumenten einschl. in Verbindung mit den Hinweisen zum Schutz von GGEW-Versorgungsanlagen!		 WIR SIND ENERGIE. Gruppen- Gas- und Elektrizitätswerk Bergstraße Aktiengesellschaft Dammstraße 68, 64625 Bensheim, Tel.:06251/13010 Notfall-Entstördienst Tel.: 0800 / 80 30 300	Planauskunft über GGEW-Versorgungsanlagen	
			Plandarstellung: Strom Mittelspannung	
Az.: 20211028_0004_V01		Datum: 28.10.2021	Ortslage: Lorsch	
gez.: Fettel			Planausschnitt: 1	
		Maßstab: 1 : 500		

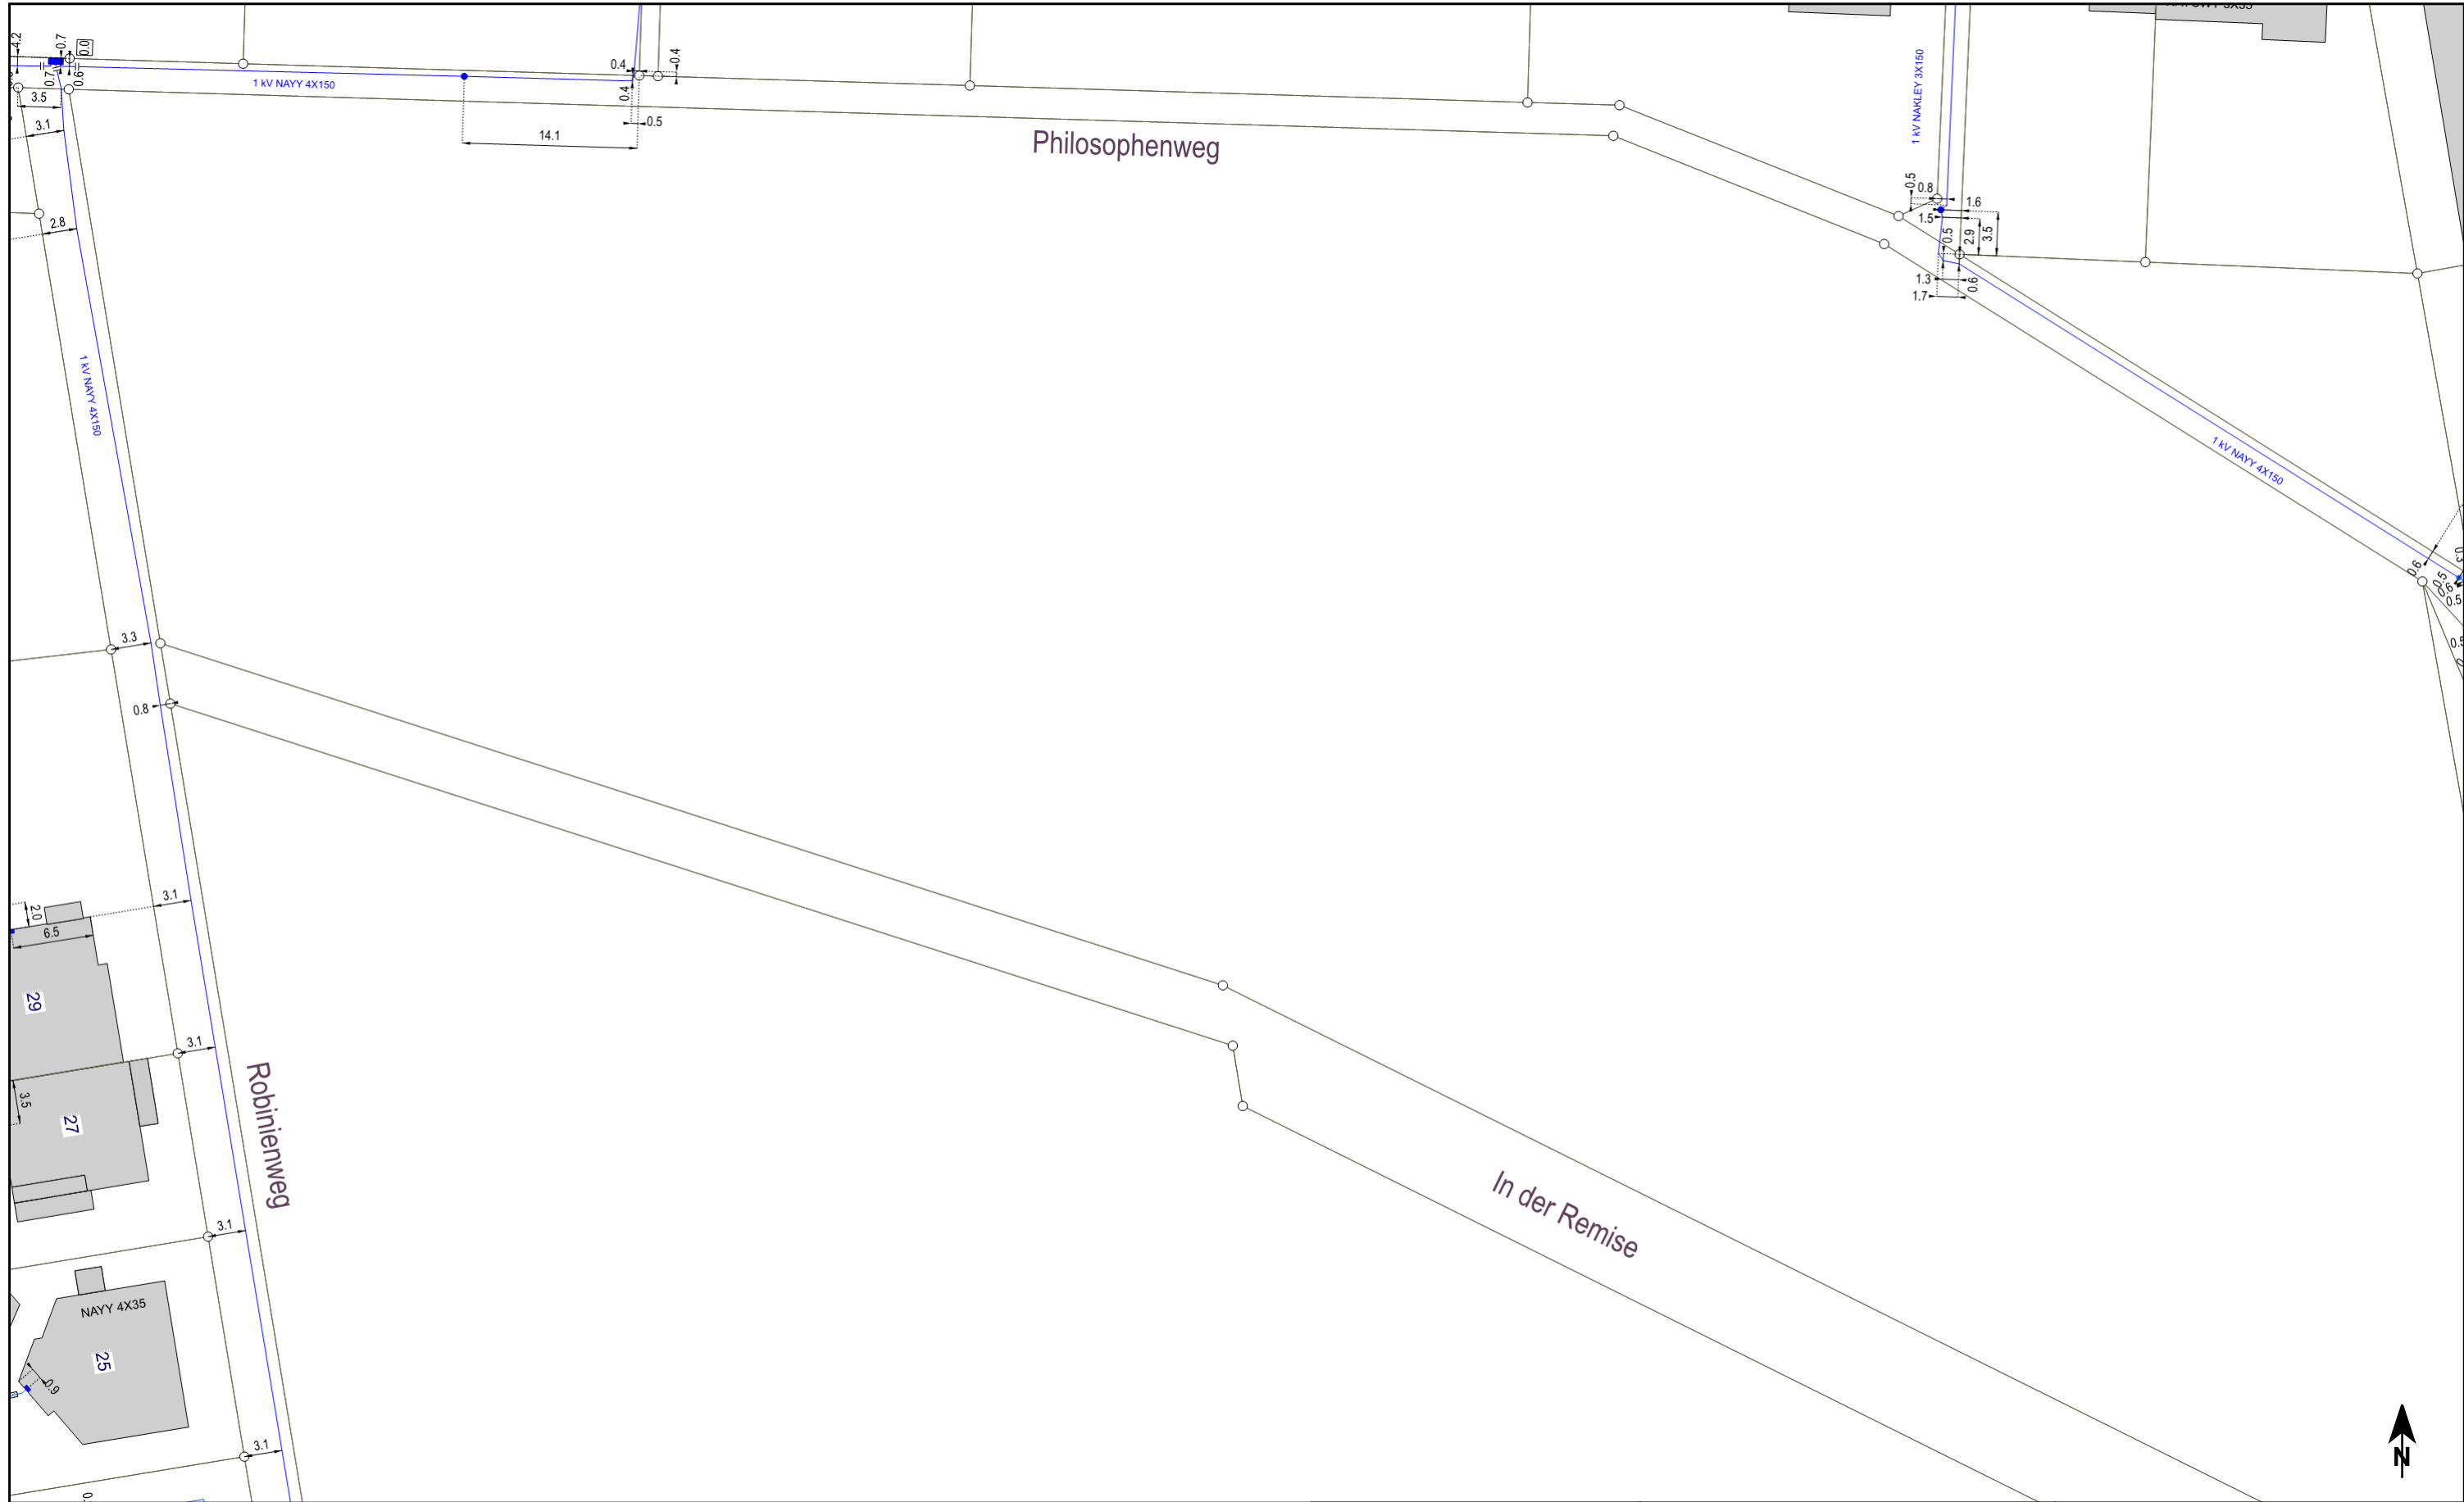

		Vervielfältigungen und Weitergabe verboten! (Schutzvermerk nach DIN 43 beachten!) Die Plandarstellung gilt nur in Verbindung mit den übrigen Planauskunftdokumenten einschl. in Verbindung mit den Hinweisen zum Schutz von GGEW-Versorgungsanlagen!		 WIR SIND ENERGIE. Gruppen- Gas- und Elektrizitätswerk Bergstraße Aktiengesellschaft Dammstraße 68, 64625 Bensheim, Tel.:06251/13010 Notfall-Entstördienst Tel.: 0800 / 80 30 300	Planauskunft über GGEW-Versorgungsanlagen	
		Az.: 20211028_0004_V01			Plandarstellung: Strom Niederspannung	
		Datum: 28.10.2021	gez.: Fettel		Ortslage: Lorsch	Planauschnitt: 1
				Maßstab: 1 : 500		



Vervielfältigungen und Weitergabe verboten! (Schutzvermerk nach DIN 43 beachten!) Die Plandarstellung gilt nur in Verbindung mit den übrigen Planauskunftsdokumenten einschl. in Verbindung mit den Hinweisen zum Schutz von GGEW-Versorgungsanlagen!		 WIR SIND ENERGIE. Gruppen- Gas- und Elektrizitätswerk Bergstraße Aktiengesellschaft Dammstraße 68, 64625 Bensheim, Tel.:06251/13010 Notfall-Entstördienst Tel.: 0800 / 80 30 300	Planauskunft über GGEW-Versorgungsanlagen	
			Plandarstellung: Strom Fernwirknetz	
			Ortslage: Lorsch	Planauschnitt: 1
Az.: 20211028_0004_V01		Datum: 28.10.2021		gez.: Fettel
		Maßstab: 1 : 500		

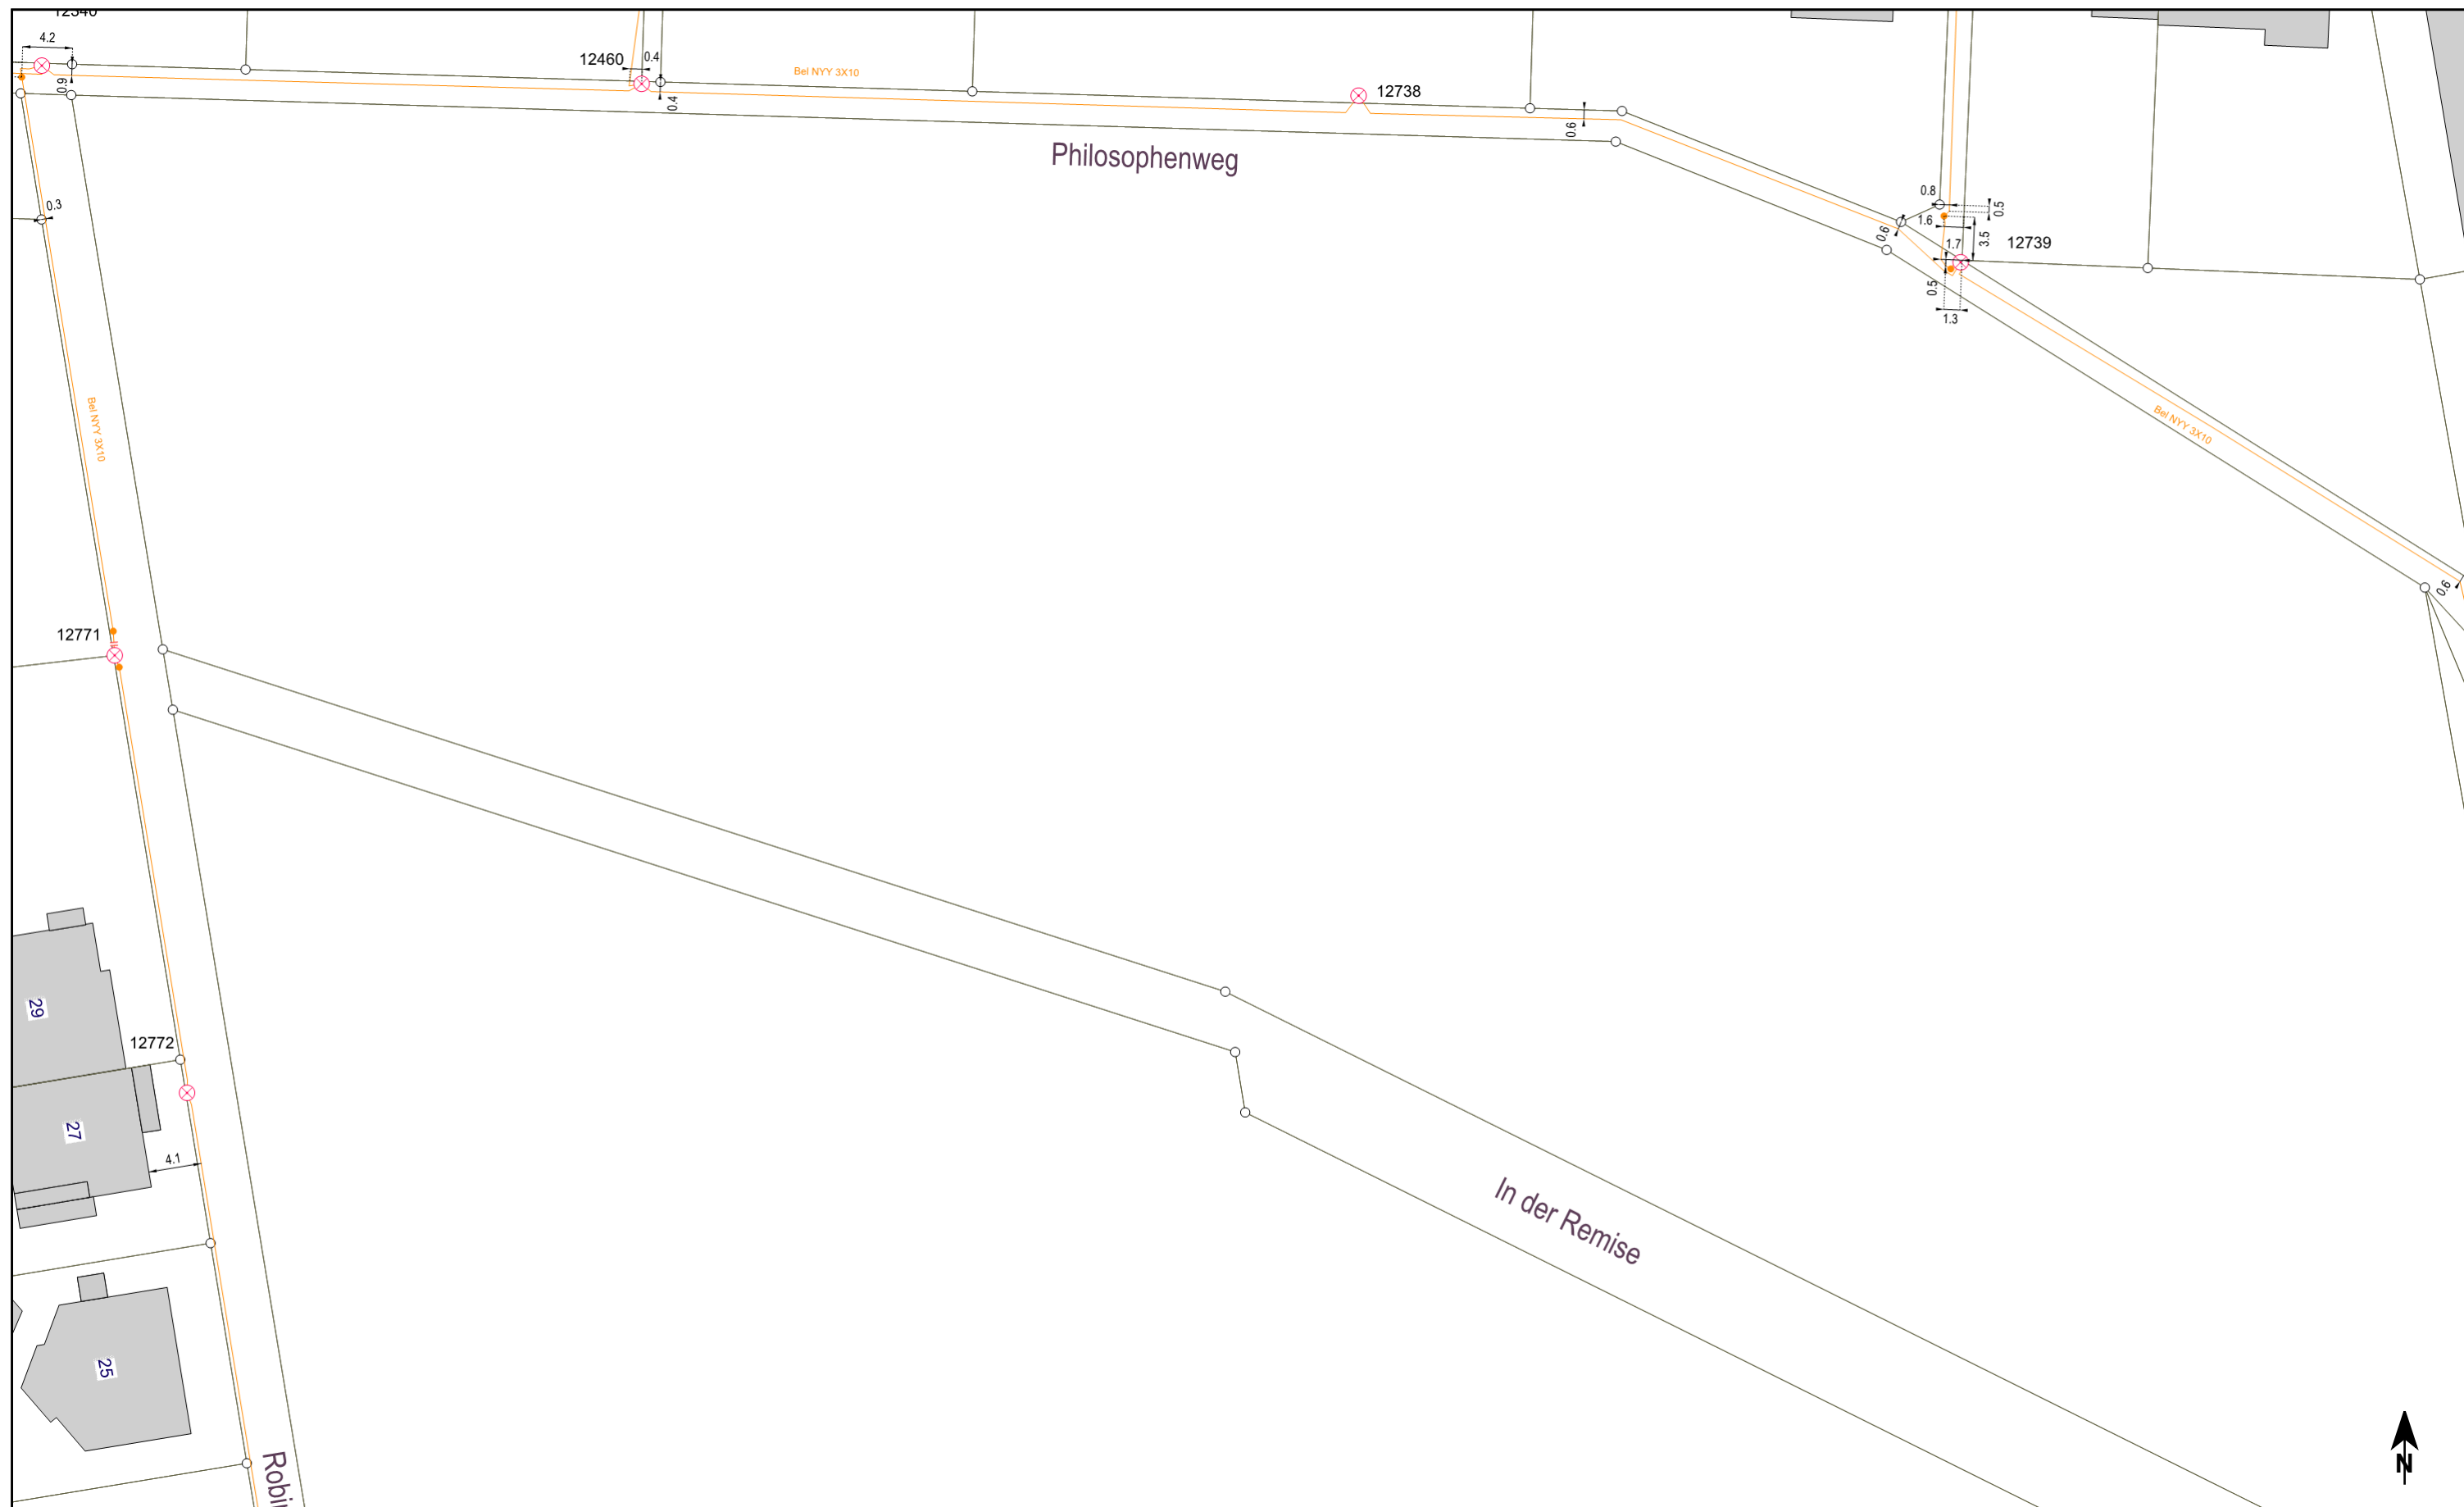

Vervielfältigungen und Weitergabe verboten!

(Schutzvermerk nach DIN 43 beachten!)
Die Plandarstellung gilt nur in Verbindung mit
den übrigen Planauskunftsdokumenten einschl.
in Verbindung mit den Hinweisen zum Schutz
von GGEW-Versorgungsanlagen!

Az.: 20211028_0004_V01

Datum:	gez.:
28.10.2021	Fettel

GGEW
WIR SIND ENERGIE.

Gruppen- Gas- und Elektrizitätswerk
Bergstraße Aktiengesellschaft

Dammstraße 68, 64625 Bensheim, Tel.:06251/13010
Notfall-Entstörsdienst Tel.: 0800 / 80 30 300

Planauskunft

über GGEW-Versorgungsanlagen

Plandarstellung:	
------------------	--


Strom Straßenbeleuchtung

Ortslage:

Lorsch

Maßstab: 1 : 500

Planaus-
schnitt:

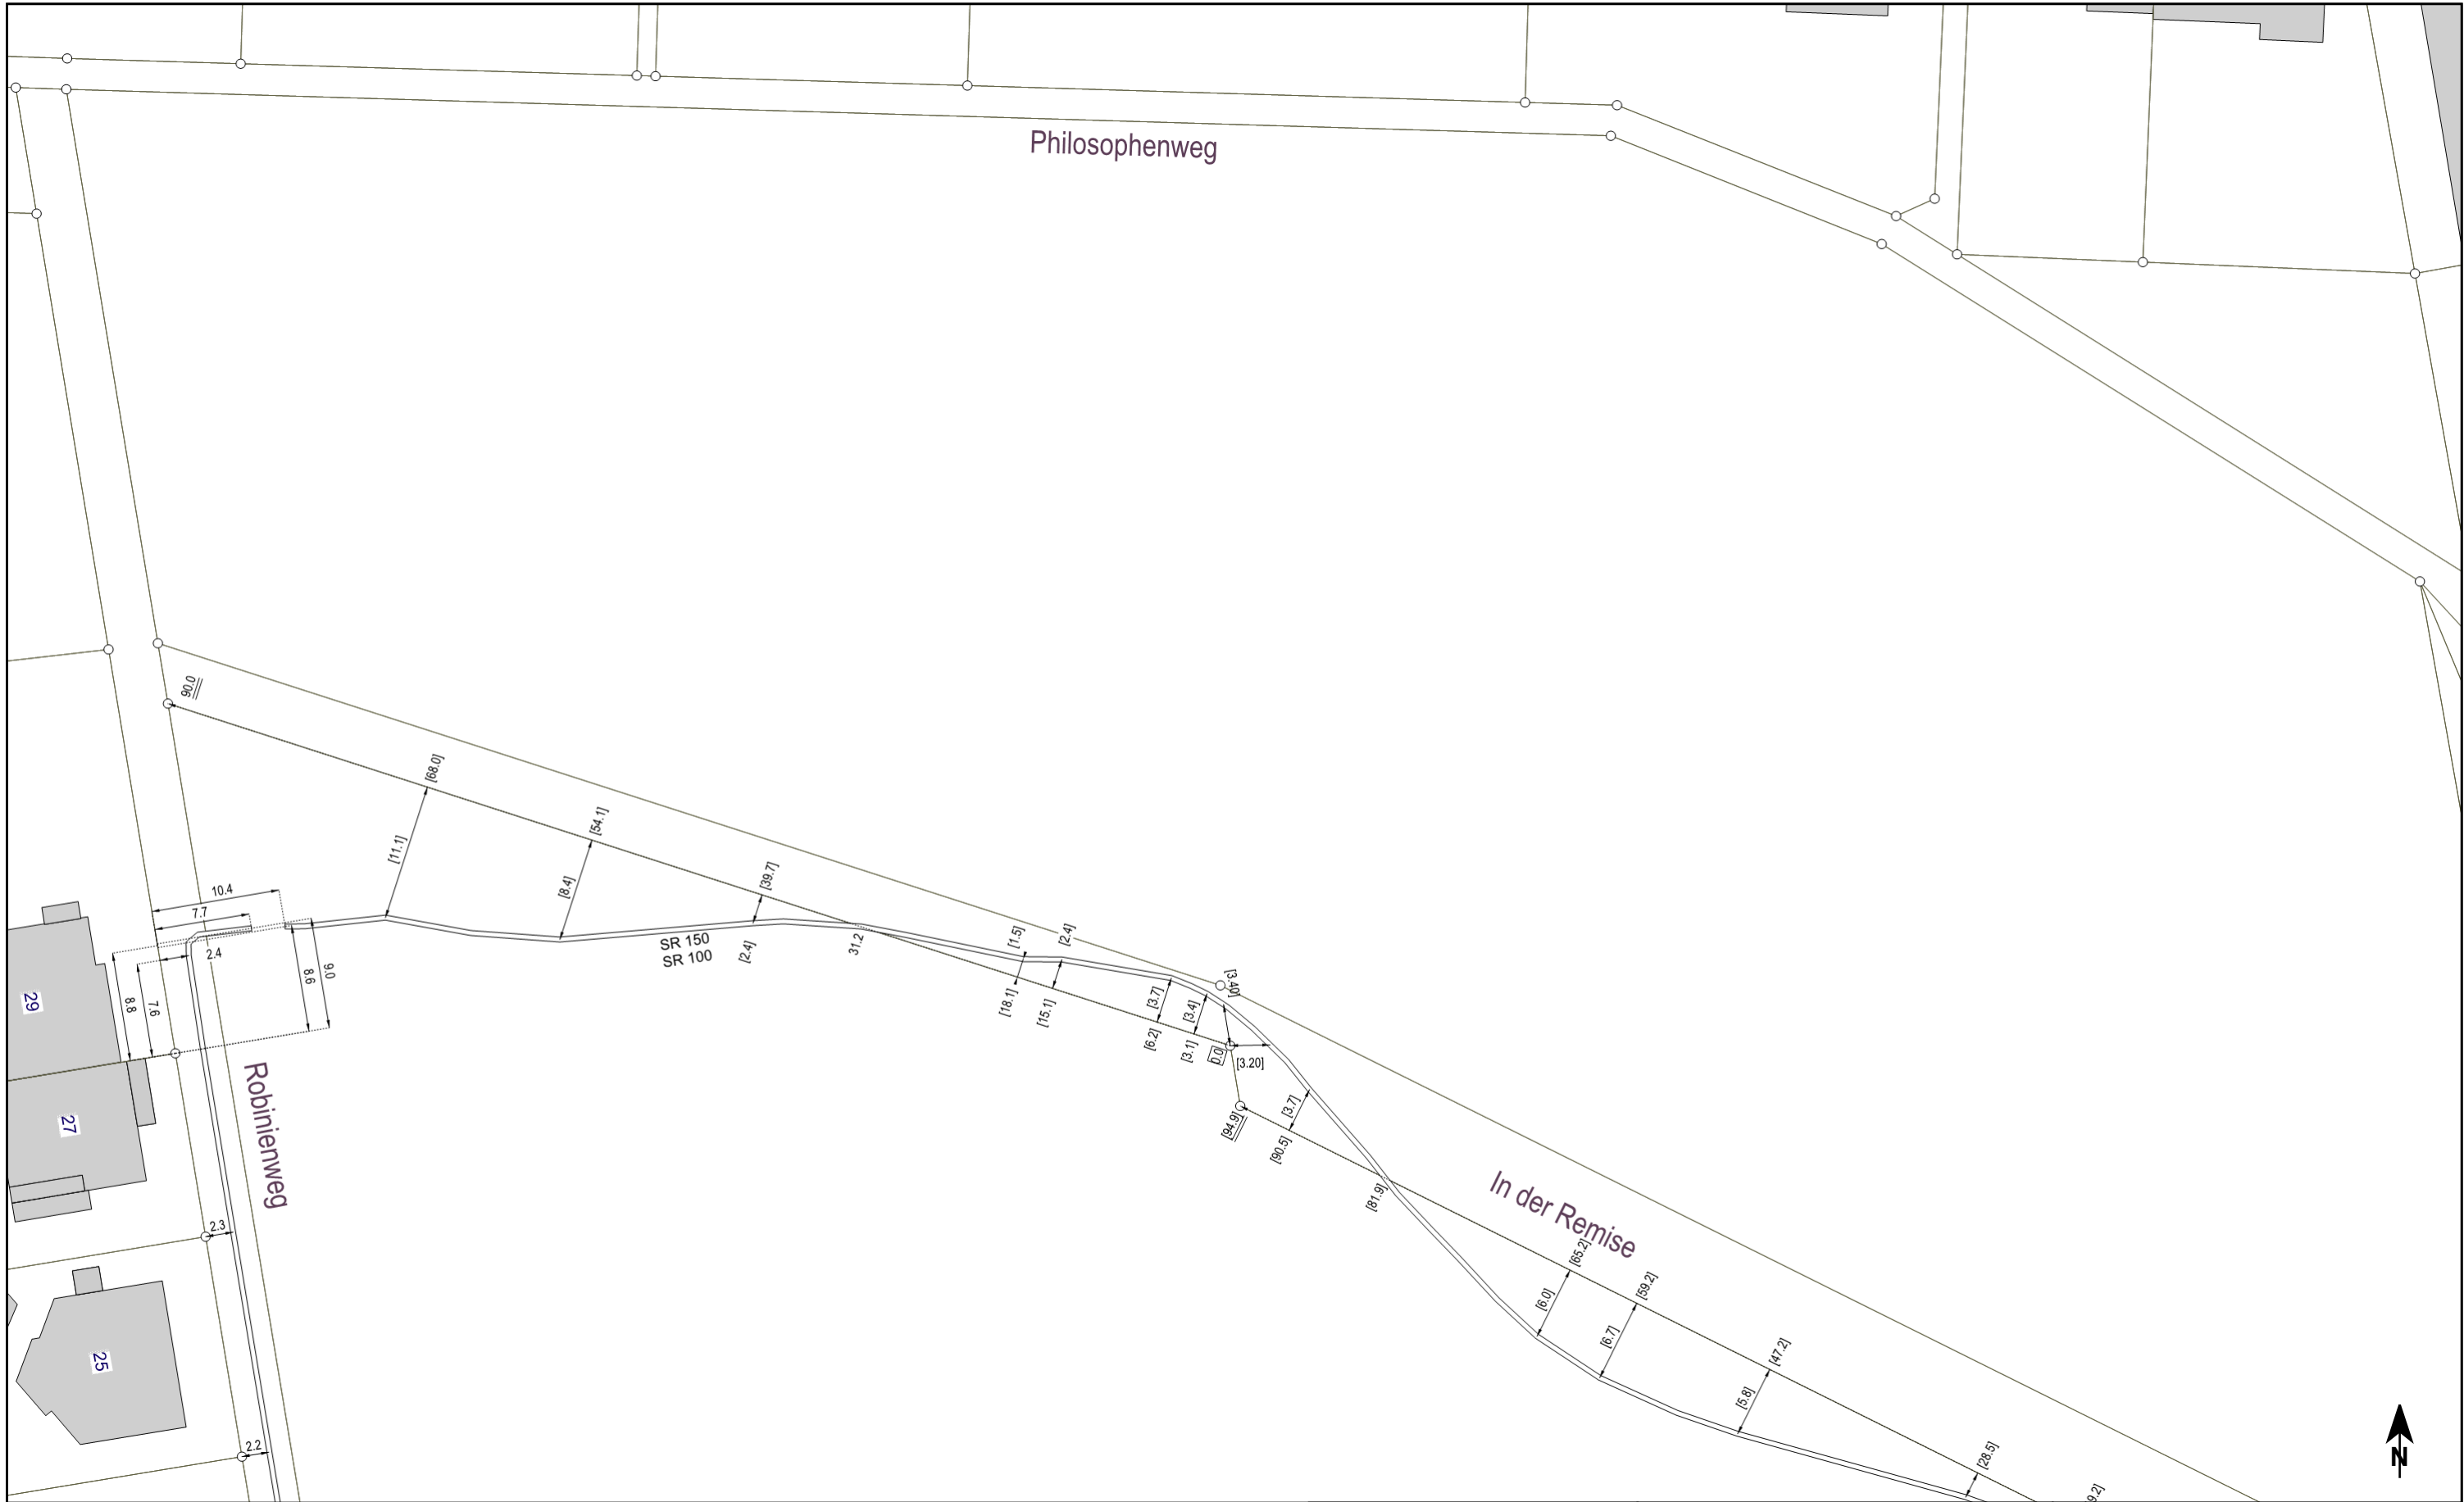

	Vervielfältigungen und Weitergabe verboten! (Schutzvermerk nach DIN 43 beachten!) Die Plandarstellung gilt nur in Verbindung mit den übrigen Planauskunftdokumenten einschl. in Verbindung mit den Hinweisen zum Schutz von GGEW-Versorgungsanlagen!		GGEW WIR SIND ENERGIE. Gruppen- Gas- und Elektrizitätswerk Bergstraße Aktiengesellschaft Dammstraße 68, 64625 Bensheim, Tel.:06251/13010 Notfall-Entstördienst Tel.: 0800 / 80 30 300	Planauskunft über GGEW-Versorgungsanlagen		
	Az.: 20211028_0004_V01			Plandarstellung: leeres Schutzrohr		
	Datum: 28.10.2021	gez.: Fettel		Ortslage: Lorsch	Planauschnitt: 1	
				Maßstab: 1 : 500		