



		Vervielfältigungen und Weitergabe verboten! (Schutzvermerk nach DIN 43 beachten!) Die Plandarstellung gilt nur in Verbindung mit den übrigen Planauskunftsdokumenten einschl. in Verbindung mit den Hinweisen zum Schutz von GGEW-Versorgungsanlagen!		GGEW WIR SIND ENERGIE. Gruppen- Gas- und Elektrizitätswerk Bergstraße Aktiengesellschaft Dammstraße 68, 64625 Bensheim, Tel.:06251/13010 Notfall-Entstördienst Tel.: 0800 / 80 30 300	Planauskunft über GGEW-Versorgungsanlagen		
		Plandarstellung: Baustellenflächen			Plandarstellung: Baustellenflächen		
		Ortslage: Lorsch			Ortslage: Lorsch		
Datum: 28.10.2021		gez.: Fettel		Maßstab: 1 : 500		Planauschnitt: 2	



		Vervielfältigungen und Weitergabe verboten! (Schutzvermerk nach DIN 43 beachten!) Die Plandarstellung gilt nur in Verbindung mit den übrigen Planauskunftsunterlagen einschl. in Verbindung mit den Hinweisen zum Schutz von GGEW-Versorgungsanlagen!		 WIR SIND ENERGIE. Gruppen- Gas- und Elektrizitätswerk Bergstraße Aktiengesellschaft Dammstraße 68, 64625 Bensheim, Tel.:06251/13010 Notfall-Entstördienst Tel.: 0800 / 80 30 300	Planauskunft über GGEW-Versorgungsanlagen	
		Az.: 20211028_0004_V01			Plandarstellung: Gas Niederdruck	
		Datum: 28.10.2021	gez.: Fettl		Ortslage: Lorsch	Planauschnitt: 2
					Maßstab: 1 : 500	



Vervielfältigungen und Weitergabe verboten!

(Schutzvermerk nach DIN 43 beachten!)
Die Plandarstellung gilt nur in Verbindung mit den übrigen Planauskunftdokumenten einschl. in Verbindung mit den Hinweisen zum Schutz von GGEW-Versorgungsanlagen!

Az.:	20211028_0004_V01
Datum:	28.10.2021
gez.:	Fettel

GGEW

WIR SIND ENERGIE.


Gruppen- Gas- und Elektrizitätswerk
Bergstraße Aktiengesellschaft

Dammstraße 68, 64625 Bensheim, Tel.:06251/13010
Notfall-Entstördienst Tel.: 0800 / 80 30 300

Planauskunft
über GGEW-Versorgungsanlagen

Plandarstellung:
Strom Mittelspannung

Ortslage: Lorsch	Planauschnitt: 2
Maßstab: 1 : 500	

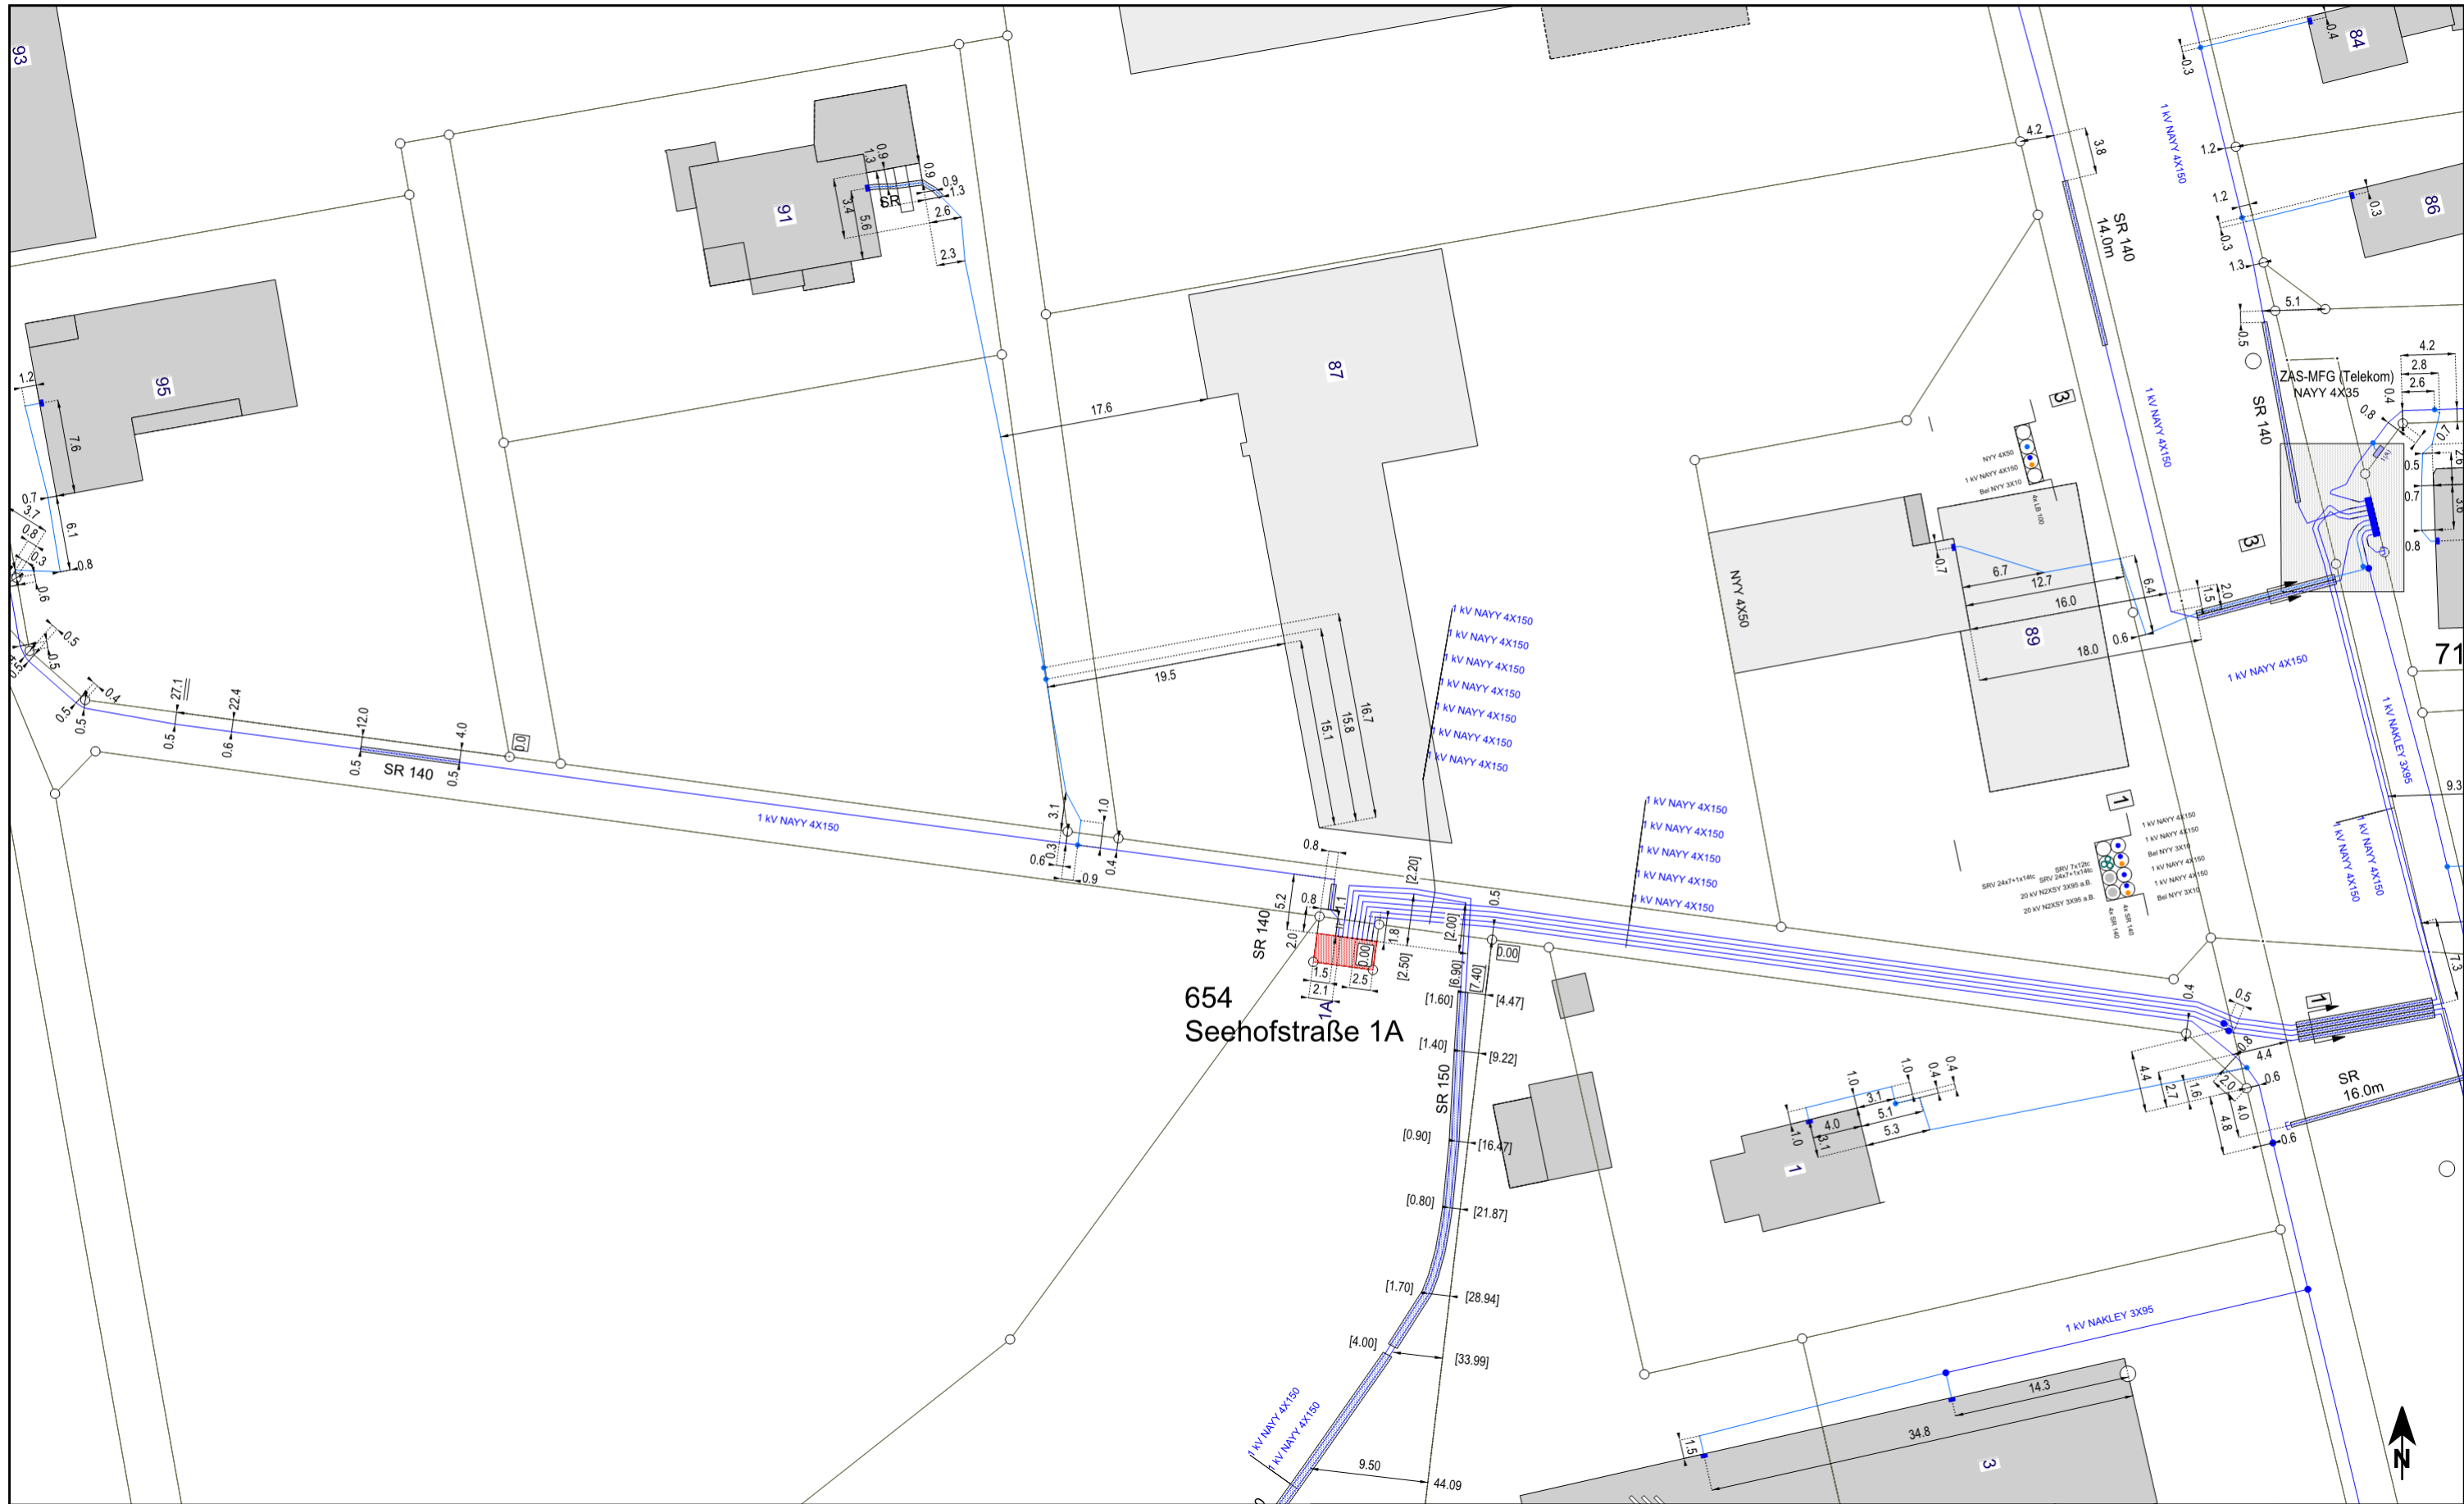

654
Seehofstraße 1A

Vervielfältigungen und
Weitergabe verboten!

(Schutzvermerk nach DIN 43 beachten!)
Die Plandarstellung gilt nur in Verbindung mit
den übrigen Planauskunftdokumenten einschl.
in Verbindung mit den Hinweisen zum Schutz
von GGEW-Versorgungsanlagen!

Az.: 20211028_0004_V01

Datum:
28.10.2021

gez.:
Fettel

GGEW
WIR SIND ENERGIE.

Gruppen- Gas- und Elektrizitätswerk
Bergstraße Aktiengesellschaft

Dammstraße 68, 64625 Bensheim, Tel.:06251/13010
Notfall-Entstörendienst Tel.: 0800 / 80 30 300

Planauskunft
über GGEW-Versorgungsanlagen

Plandarstellung:
Strom Niederspannung

Ortstage:
Lorsch


Maßstab: 1 : 500

Planaus-
schnitt:

2



		Vervielfältigungen und Weitergabe verboten! (Schutzvermerk nach DIN 43 beachten!) Die Plandarstellung gilt nur in Verbindung mit den übrigen Planauskunftsdokumenten einschl. in Verbindung mit den Hinweisen zum Schutz von GGEW-Versorgungsanlagen!		GGEW WIR SIND ENERGIE. Gruppen- Gas- und Elektrizitätswerk Bergstraße Aktiengesellschaft Dammstraße 68, 64625 Bensheim, Tel.:06251/13010 Notfall-Entstörendienst Tel.: 0800 / 80 30 300	Planauskunft über GGEW-Versorgungsanlagen	
		Az.: 20211028_0004_V01			Plandarstellung: Strom Fernwirknetz	
		Datum: 28.10.2021	gez.: Fettl		Ortslage: Lorsch	Planauschnitt: 2
						Maßstab: 1 : 500

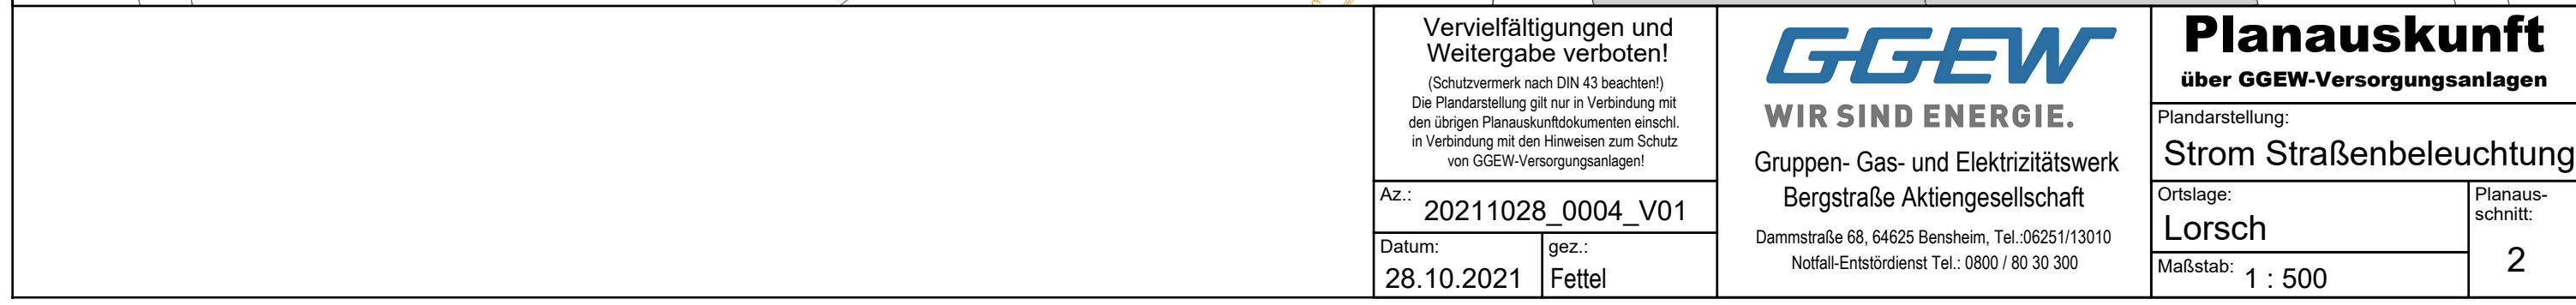



		Vervielfältigungen und Weitergabe verboten! (Schutzvermerk nach DIN 43 beachten!) Die Plandarstellung gilt nur in Verbindung mit den übrigen Planauskunftsdocuments einschl. in Verbindung mit den Hinweisen zum Schutz von GGEW-Versorgungsanlagen!		GGEW WIR SIND ENERGIE. Gruppen- Gas- und Elektrizitätswerk Bergstraße Aktiengesellschaft Dammstraße 68, 64625 Bensheim, Tel.:06251/13010 Notfall-Entstördienst Tel.: 0800 / 80 30 300	Planauskunft über GGEW-Versorgungsanlagen	
		Az.: 20211028_0004_V01			Plandarstellung: leeres Schutzrohr	
		Datum: 28.10.2021	gez.: Fettel		Ortslage: Lorsch	Planaus- schnitt: 2
					Maßstab: 1 : 500	