


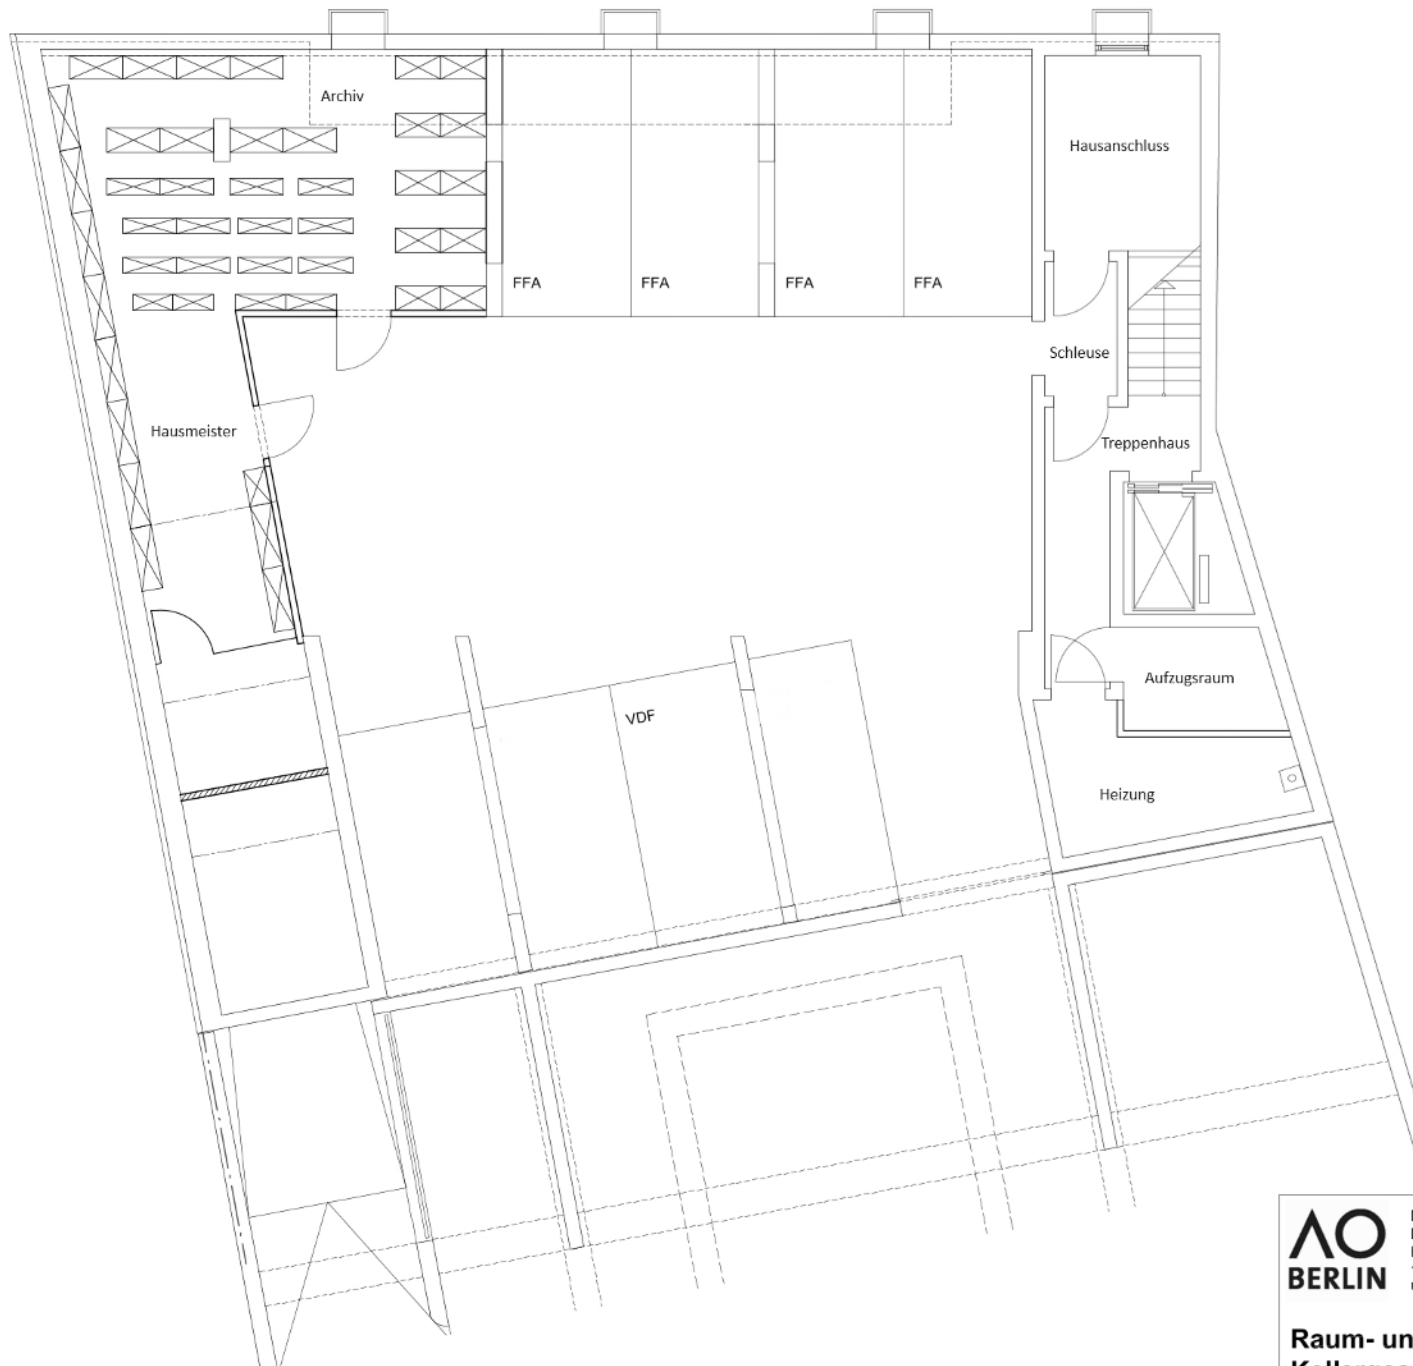

AO
BERLIN

Dipl.Ing. F. Hüpferling
Dipl.Ing. S. Vieweger
Helmholtzstr. 2-9
10587 Berlin
Fon: 030/ 4431960 Fax: 030/ 44319629

Raum- und Möblierungsplan M 1:100
Kellergeschoss

Stand:

19.10.2018