


Stationierung	0+000.00	Gradientenhöhe	373.98
			374.14
			374.16
	0+005.03	Geländehöhe	373.15
			374.23
			374.38
	0+020.00	Geländehöhe	372.82
			374.40
			374.37
	0+040.00	Geländehöhe	372.59
374.20			
373.89			
0+060.00	Geländehöhe	372.35	
		372.10	
		371.85	
0+080.00	Geländehöhe	371.68	
		372.15	
		372.10	
0+100.00	Geländehöhe	371.65	
		372.02	
		371.96	
0+120.00	Geländehöhe	371.62	
		371.57	
		371.90	
0+140.00	Geländehöhe	371.54	
		371.44	
		371.81	
0+160.00	Geländehöhe	371.41	
		371.78	
		371.68	
0+180.00	Geländehöhe	371.47	
		371.14	
		371.32	
0+200.00	Geländehöhe	370.99	
		371.27	
		371.30	
0+220.00	Geländehöhe	371.20	
		371.59	
		371.26	
0+240.00	Geländehöhe	371.42	
		371.64	
		372.03	
0+260.00	Geländehöhe	372.16	
		372.30	
		372.30	
0+280.00	Geländehöhe	372.99	
		373.00	
		373.00	

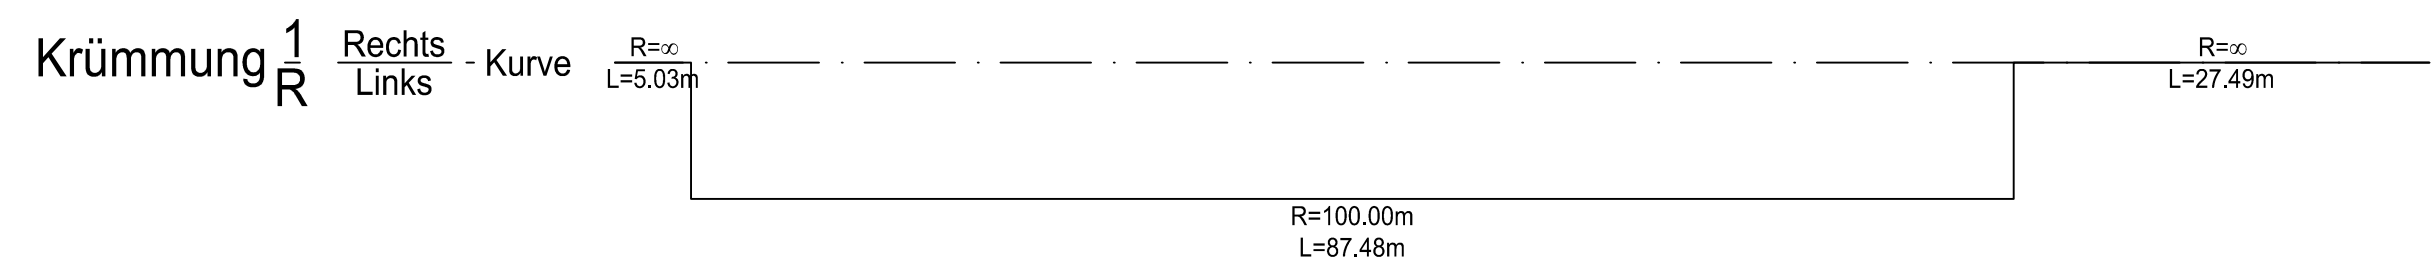

Gradientenhochpunkt

Gradiententiefpunkt

Ausrundungsbeginn Kuppe / Ausrundungsende Wanne

Durchlass (symbolisch)

Bestandsgelände

Gradiente

Neigungsbruchpunkt mit Angabe von: Ausrundungshalbmesser, Tangentenlänge, Stichhöhe,

Längsneigung und Abstand zum nächsten Neigungsbruchpunkt

H = 15 000 m

T = 362,155 m

f = 4,372 m

1,500 ‰


0,700 ‰

531,000 m

725,000 m

Grundlagen

- Vermessung:
- DGM1 © GeoBasis-DE/LVermGeo LSA, 07/2022
 - GeoVogt Ingenieure GmbH, 07/2024

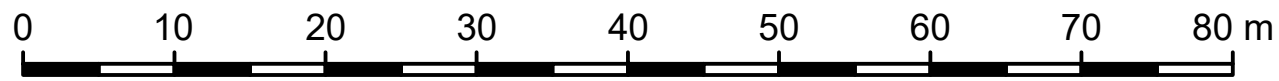

Hier investieren die Bundesrepublik Deutschland und das Bundesland Sachsen-Anhalt in den HOCHWASSERSCHUTZ

Gefördert durch:

Bundesministerium für Ernährung und Landwirtschaft

aufgrund eines Beschlusses des Deutschen Bundestages

Gefördert durch:

Bundesministerium für Umwelt, Naturschutz und nukleare Sicherheit

aufgrund eines Beschlusses des Deutschen Bundestages

mit Mitteln aus dem Sonderrahmenplan „Maßnahmen des präventiven Hochwasserschutzes“ der Gemeinschaftsaufgabe zur Verbesserung der Agrarstruktur und des Küstenschutzes zur Umsetzung des Nationalen Hochwasserschutzprogramms (NHWSP)

Vorhabensträger

Talsperrenbetrieb Sachsen-Anhalt

Anstalt des öffentlichen Rechts

Timmenröder Straße 1a, 38889 Blankenburg

Tel. (03944) 9420 Fax (03944) 942242

Planer

TRACTEBEL

ENGIE

Tractebel Hydroprojekt GmbH

Rieflingerstraße 18

99427 Weimar

Tel. 03643 746-400 Fax 03643 746-405

Lagebezug: ETRS89/UTM, Zone32

Landkreis: Harz

Gemarkung:

Höhenbezug: DHHN2016

Gemeinde: Harzgerode

Flurstück:

Datum

Name

Unterschrift

Hochwasserrückhaltebecken Straßberg

Zufahrt Sued (Wege 1+2+7)

Höhenplan

Weg 7 (Achse 6), St. 0+000 bis 0+120

Auftragsnr.: TSB/BL/001/2022

Phase: Ausführungsplanung

Plan-Nr.: 92-15-11

Ers. f.:

Maßstab (m, cm)

Blatt 1

1 : 500

1 Bl.

92-15-11_HP_Achse6.dwg

© Tractebel Hydroprojekt GmbH, 2025 Schutzmerk DIN ISO 16016 beachten!