




Übergang Hausanschluss
Stz DN 125 auf PP OD 160, achsgleich

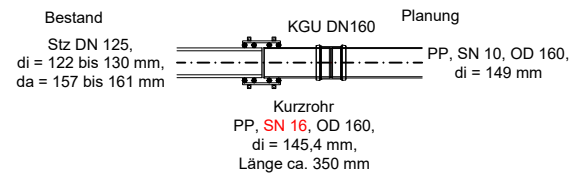


Übergang Stz DN 200 auf PP OD 200,
sohlgleich, ohne Schacht

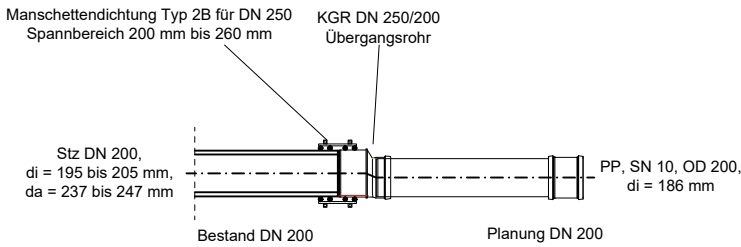

Übergang Stz DN 200 auf Stz DN 300,
sohlgleich, ohne Schacht

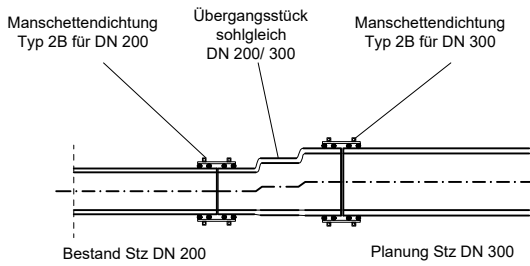


Übergang Stz DN 200 auf Stz DN 300,
sohlgleich, am / mit Schacht

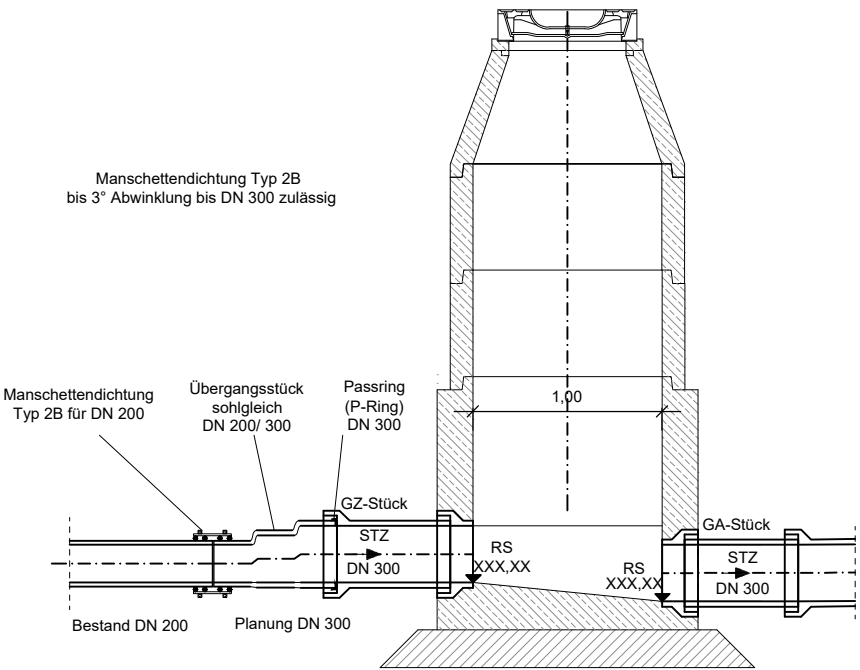

NUR FÜR DIE AUSSCHREIBUNG

Nr.	Art der Änderung	Datum	Zeichen

Auftraggeber:  Stadtverwaltung Erfurt Tiefbau- und Verkehrsamt Steinplatz 1 99085 Erfurt		Unterlage: 5 Blatt-Nr.: 2 Ausfertigung:	
Maßnahmebezeichnung: LOV_Martin-Andersen-Nexö-Straße Mischwasser		Unterlagenbezeichnung: Detail Anbindungen an den Bestand	
TVA-Objekt-Nr.: 100142	Projekt-Nr.: AN: V13-040	Maßstab: 1:40	
aufgestellt und geprüft: Erfurt, den:		bestätigt: Erfurt, den:	
Tiefbau- und Verkehrsamt Abteilung Bau		Tiefbau- und Verkehrsamt Abteilung Straße/Brücke	