


Pflanzfläche A bis B (Nordseite)

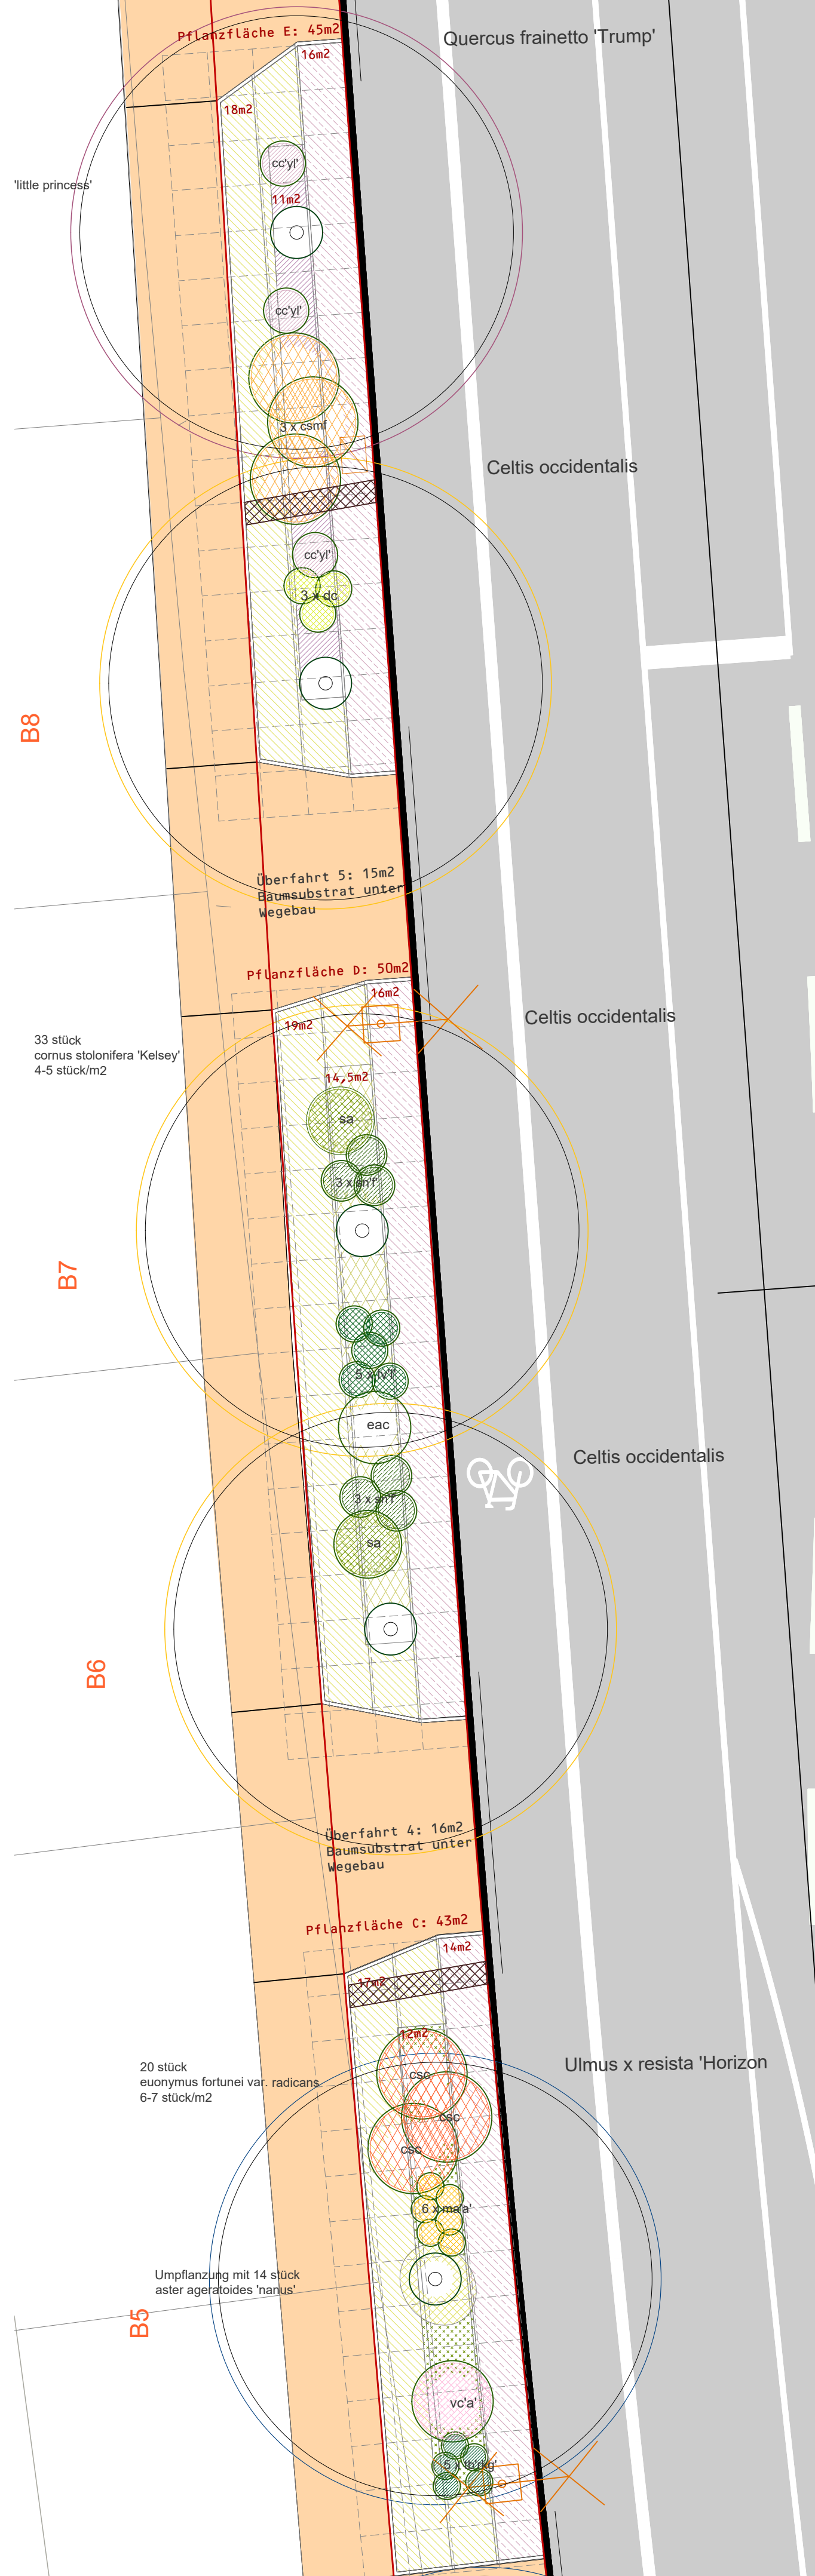

Pflanzfläche C bis E (Nordseite)

Legende Pflanzfläche A bis E

- 3 stück Co
Celtis occidentalis
Hochstamm, 4xv., mdb, extra weiter Stand
StU: 20-25cm
- 1 stück Qc
Quercus cerris
solitärbaum, 7xv., mdb, extra weiter Stand
gesamthöhe: 700-900cm
kronenbreite: 300-400cm
StU: 60-70cm
- 1 stück QFT
Quercus frainetto 'Trumpf'
Hochstamm, 4xv., mdb, extra weiter Stand
StU: 20-25cm
- 4 stück Ur'NH
Ulmus x resista 'New Horizon'
Hochstamm, 4xv., mdb, extra weiter Stand
StU: 20-25cm
- 8 stück cc
cotinus coggygia 'Young Lady'
strauch, 2xv., mb/Co, 60-80cm
- 6 stück csc
cornus stolonifera 'cardinal'
sol., co, 125-150
- 4 stück csmf
cornus sanguinea 'midwinter fire'
sol., co, 125-150
- 2 stück eac
euonymus alatus 'compactus'
sol., 3xv., mB, 60-80/ 80-100
- 1 stück tm'sh
taxus media 'strait hedge'
3xv., mB, 70-80
- 2 stück sa
spiraea arguta
strauch, co/mB, 80-100
- 1 stück vb'd
viburnum bodnantense 'dawn'
sol., 4xv., mDB, 150-175
- 1 stück vc'a
viburnum carlesii 'aurora'
sol., 3xv., mB, 80-100
- 13 stück dc
deutzia gracilis
strauch, mB/Co, 30-40
- 9 stück lv'l
ligustrum vulgare 'Lodense'
strauch, co, 30-40
- 6 stück ma'a
mahonia aquifolium 'apollo'
strauch, co, 30-40
- 15 stück sn'l
spiraea nipponica 'flächenfüller'
strauch, co, 40-60
- 10 stück tb'rkg
taxus baccata 'renkes kleiner grüner'
strauch, co, 20-30/ 40-60 (für Blockpflanzung)
- 56 stück csk
cornus stolonifera 'Kelsey'
strauch, mb/Co, 20-30
- 27 stück sj'lp
spiraea japonica 'little princess'
strauch, co, 20-30
- 42 stück sj'lp
spiraea japonica 'fröbeli'
strauch, co, 20-30
- 26 stück sd
spiraea decumbens
strauch, co, 20-30
- 80 stück sb'l
spiraea betulifolia 'tor'
strauch, co, 30-40
- 20 stück ef
euonymus fortunei var. radicans
strauch, co, 20-30cm
- 14 stück aa'n
aster ageratoides 'nanus' als Unterpflanzung
staude, mB
- 115,5m2 Staudenmischung Thüringer Blütsaum optimiert,
angepasste Staudenmischpflanzung
entsprechend Liste
- 85 m2 Bodendeckende Stauden- und Gräsermischung
in Anlehnung an die Staudenmischung
Thüringer Blütsaum, entsprechend Liste
- 1 stück Holzpoller zum Schutz der
Pflanzflächen

NUR FÜR DIE AUSSCHREIBUNG

Nr.	Art der Änderung	Datum	Zeichen

Auftraggeber: Stadtverwaltung Erfurt Tiefbau- und Verkehrsamt Steinplatz 1 99085 Erfurt		Unterlage: 11.1. Blatt-Nr.: 4 Ausfertigung:	
Maßnahmebezeichnung: Komplexobjekt Arndtstraße		Unterlagenbezeichnung: Pflanzplan Pflanzfläche A bis E	
aufgestellt und geprüft: Erfurt, den:		bestätigt: Erfurt, den:	
Tiefbau- und Verkehrsamt Abteilung Bau		Tiefbau- und Verkehrsamt Abteilung Straße/Brücke	