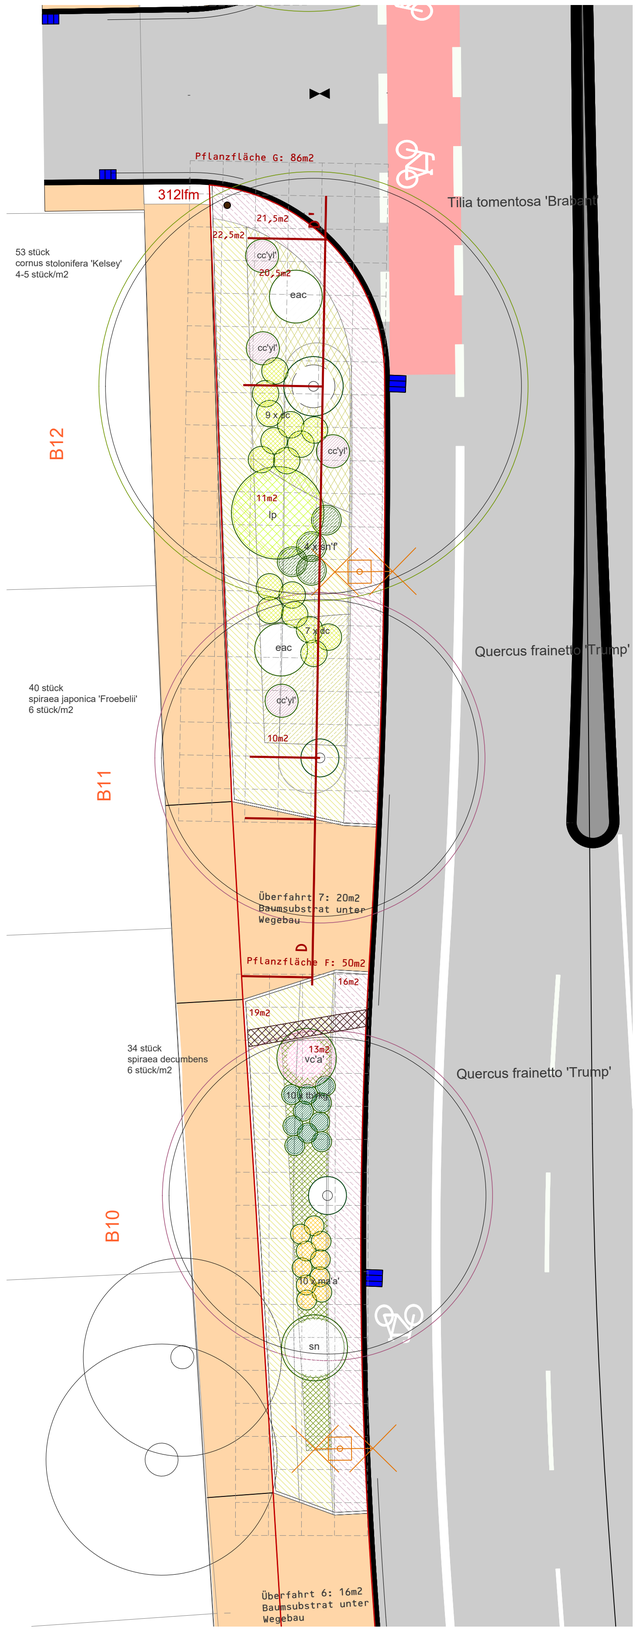

Pflanzfläche F bis G (Nordseite)

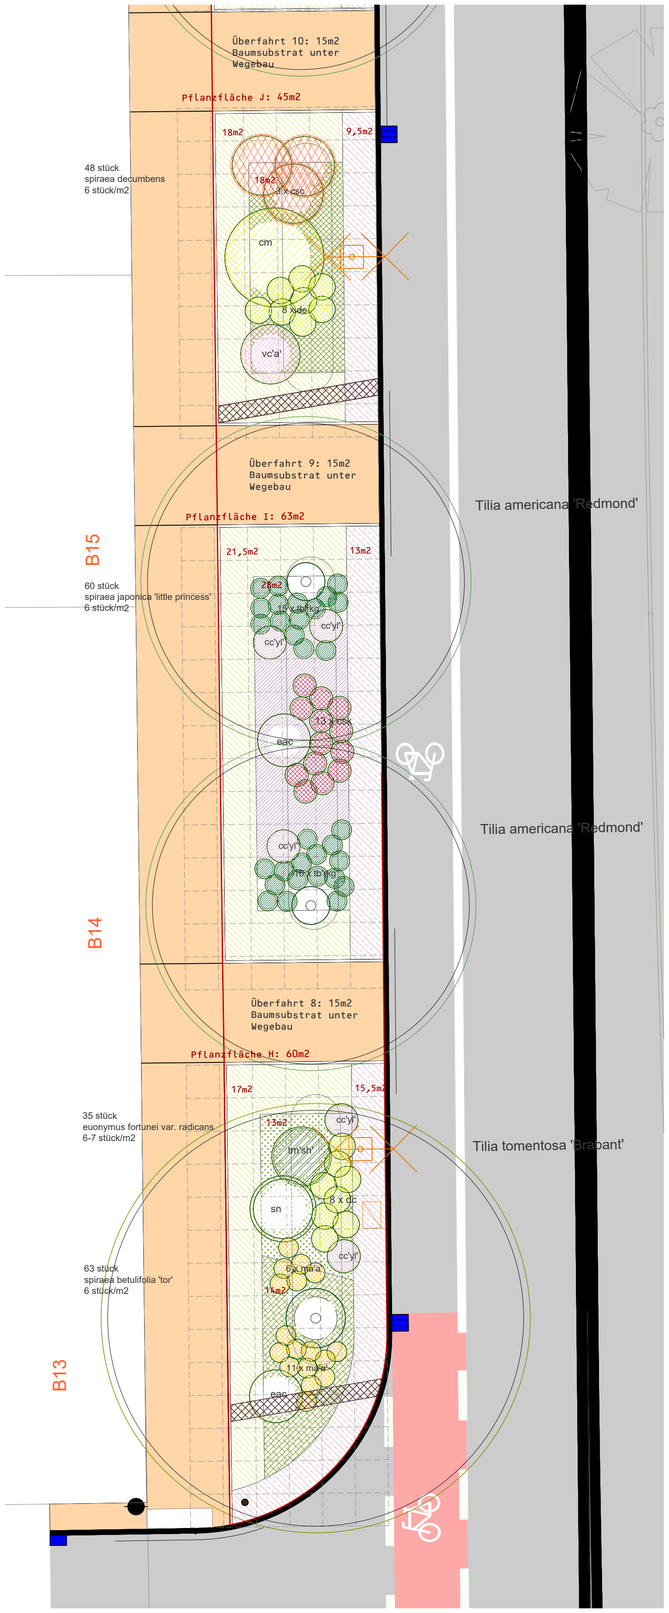

Pflanzfläche H bis J (Nordseite)

Legende Pflanzfläche F bis J

2 stück		QfT' Quercus frainetto 'Trump' Hochstamm, 4xv., mdb, extra weiter Stand StU: 20-25cm
2 stück		Ta'R' Tilia americana 'Redmond' Hochstamm, 4xv., mdb, extra weiter Stand StU: 20-25cm
2 stück		Tt'B' Tilia tomentosa 'Brabant' solitärbaum, 7xv., mdb, extra weiter Stand gesamthöhe: 700-900cm kronenbreite: 300-400cm StU: 70-80cm
9 stück		cc cotinus coggrygia 'Young Lady' strauch, 2xv, mb/Co, 60-80cm
3 stück		csc cornus stolonifera 'cardinal' sol., co, 125-150
1 stück		cm cornus mas solitär, 3xv, mdb, mehrtriebig, breite: 150-200, höhe: 150-200
4 stück		eac euonymus alatus 'compactus' sol., 3xv., mB, 60-80/ 80-100
1 stück		lp lonicera x purpusii solitär, 4xv., mDB, 150-175
1 stück		tm'sh' taxus media 'strait hedge' 3xv., mB, 70-80
2 stück		sn spiraea nipponica 'snowmound' strauch, 3xv., 80-100
2 stück		vc'a' viburnum carlesii 'aurora' sol., 3xv., mB, 80-100
13 stück		csk cornus stolonifera 'Kelsey' strauch, mb/Co, 20-30
32 stück		dc deutzia gracilis strauch, mB/Co, 30-40
27 stück		ma'a' mahonia aquifolium 'apollo' strauch, co, 30-40
4 stück		sn'f' spiraea nipponica 'flächenfüller' strauch, co, 40-60
41 stück		tb'rkg' taxus baccata 'renkes kleiner grüner' strauch, co, 20-30/ 40-60 (für Blockpflanzung)
53 stück		csk cornus stolonifera 'Kelsey' strauch, mb/Co, 20-30
60 stück		sj'lp' spiraea japonica 'little princess' strauch, co, 20-30
40 stück		sj'lp' spiraea japonica 'fröbelli' strauch, co, 20-30
82 stück		sd spiraea decumbens strauch, co, 20-30
63 stück		sb't' spiraea betulifolia 'tor' strauch, co, 30-40
35 stück		ef euonymus fortunei var. radicans strauch, co, 20-30cm
98 m2		Staudenmischung Thüringer Blütensaum optimiert, angepasste Staudenmischpflanzung entsprechend Liste
75,5 m2		Bodendeckende Stauden- und Gräsermischung in Anlehnung an die Staudenmischung Thüringer Blütensaum, entsprechend Liste
2 stück		Holzpoller zum Schutz der Pflanzflächen

NUR FÜR DIE AUSSCHREIBUNG

Nr.	Art der Änderung	Datum	Zeichen

Auftraggeber:

Stadtverwaltung Erfurt
Tiefbau- und Verkehrsamt
Steinplatz 1
99085 Erfurt

Unterlage: 11.1.

Blatt-Nr.: 5

Ausfertigung:

Maßnahmebezeichnung:
Komplexobjekt Arndtstraße

Unterlagenbezeichnung:
Pflanzplanung
Pflanzfläche F bis J

. . Maßstab: 1:100

aufgestellt und geprüft:

Erfurt, den: .....

Tiefbau- und Verkehrsamt
Abteilung Bau

bestätigt:

Erfurt, den: .....

Tiefbau- und Verkehrsamt
Abteilung Straße/Brücke