


Pflanzfläche K (Nordseite)

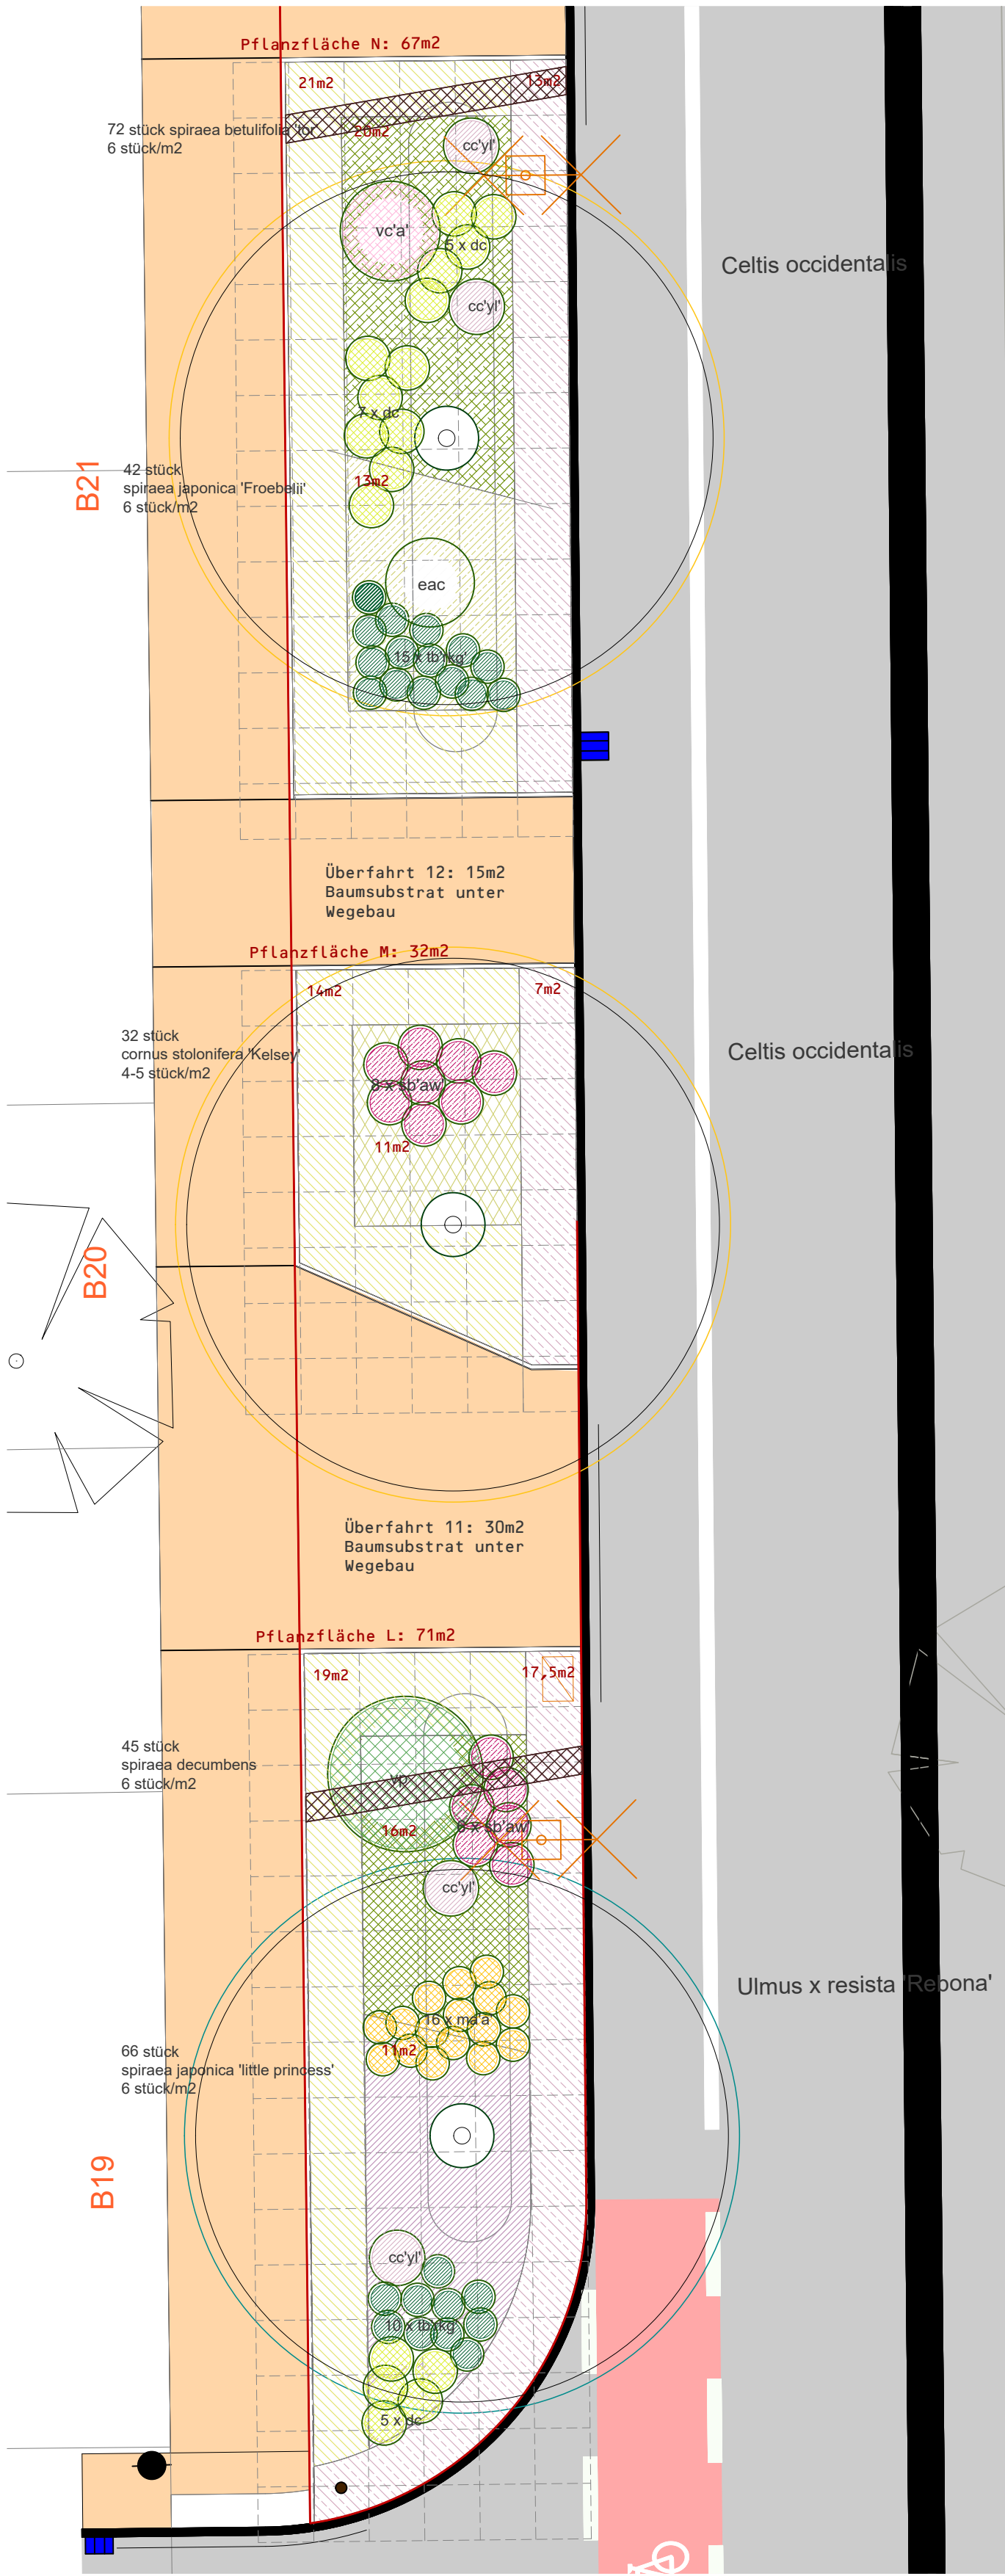

Pflanzfläche L bis N (Nordseite)

| Legende Pflanzfläche K bis N |  |   |
|------------------------------|--|---|
| 2 Stück                      |  | Co<br>Celtis occidentalis<br>Hochstamm, 4xv., mdb, extra weiter Stand<br>StU: 20-25cm                                        |
| 3 Stück                      |  | Ur'R<br>Ulmus x resista 'Rebona'<br>Hochstamm, 4xv., mdb, extra weiter Stand<br>StU: 20-25cm                                 |
| 1 Stück                      |  | Ta'R<br>Tilia americana 'Redmond'<br>Hochstamm, 4xv., mdb, extra weiter Stand<br>StU: 20-25cm                                |
| 11 Stück                     |  | cc<br>cotinus coggygria 'Young Lady'<br>strauch, 2xv, mb/Co, 60-80cm                                                         |
| 2 Stück                      |  | eac<br>euonymus alatus 'compactus'<br>sol., 3xv., mB, 60-80/ 80-100                                                          |
| 1 Stück                      |  | tm'sh<br>taxus media 'strait hedge'<br>3xv., mB, 70-80                                                                       |
| 1 Stück                      |  | sn<br>spiraea nipponica 'snowmound'<br>strauch, 3xv., 80-100                                                                 |
| 2 Stück                      |  | vc'a<br>viburnum carlesii 'aurora'<br>sol., 3xv., mB, 80-100                                                                 |
| 1 Stück                      |  | vp<br>viburnum 'pragense'<br>sol., 4xv., mDB,<br>breite: 100-150, höhe: 150-175 (175-200)                                    |
| 28 Stück                     |  | dc<br>deutzia gracilis<br>strauch, mB/Co, 30-40                                                                              |
| 25 Stück                     |  | ma'a<br>mahonia aquifolium 'apollo'<br>strauch, co, 30-40                                                                    |
| 21 Stück                     |  | sb'aw<br>spiraea japonica 'anthony waterer'<br>strauch, co, 30-40                                                            |
| 5 Stück                      |  | sn'f<br>spiraea nipponica 'flächenfüller'<br>strauch, co, 40-60                                                              |
| 25 Stück                     |  | tb'kg<br>taxus baccata 'renkes kleiner grüner'<br>strauch, co, 20-30/ 40-60 (für Blockpflanzung)                             |
| 129 Stück                    |  | csk<br>cornus stolonifera 'Kelsey'<br>strauch, mb/Co, 20-30                                                                  |
| 66 Stück                     |  | sj'lp<br>spiraea japonica 'little princess'<br>strauch, co, 20-30                                                            |
| 77 Stück                     |  | sj'lp<br>spiraea japonica 'fröbelli'<br>strauch, co, 20-30                                                                   |
| 45 Stück                     |  | sd<br>spiraea decumbens<br>strauch, co, 20-30                                                                                |
| 72 Stück                     |  | sb't<br>spiraea betulifolia 'tor'<br>strauch, co, 30-40                                                                      |
| 52 Stück                     |  | ef<br>euonymus fortunei var. radicans<br>strauch, co, 20-30cm                                                                |
| 104,5 m2                     |  | Staudenmischung Thüringer Blütensaum optimiert,<br>angepasste Staudenmischpflanzung<br>entsprechend Liste                    |
| 70 m2                        |  | Bodendeckende Stauden- und Gräsermischung<br>in Anlehnung an die Staudenmischung<br>Thüringer Blütensaum, entsprechend Liste |
| 2 Stück                      |  | Holzpoller zum Schutz der<br>Pflanzflächen                                                                                   |

NUR FÜR DIE AUSSCHREIBUNG

|     |                  |       |         |
|-----|------------------|-------|---------|
|     |                  |       |         |
|     |                  |       |         |
| Nr. | Art der Änderung | Datum | Zeichen |

|   |                                                                        |
|---|------------------------------------------------------------------------|
| Auftraggeber:<br><br>Stadtverwaltung Erfurt<br>Tiefbau- und Verkehrsamt<br>Steinplatz 1<br>99085 Erfurt | Unterlage: 11.1.<br>Blatt-Nr.: 6<br>Ausfertigung:                      |
| Maßnahmebezeichnung:<br><b>Komplexobjekt Arndtstraße</b>                                                | Unterlagenbezeichnung:<br><b>Pflanzplanung</b><br>Pflanzfläche K bis N |
| Maßstab: 1:100                                                                                          |                                                                        |
| aufgestellt und geprüft:<br>Erfurt, den: .....                                                          | bestätigt:<br>Erfurt, den: .....                                       |
| Tiefbau- und Verkehrsamt<br>Abteilung Bau                                                               | Tiefbau- und Verkehrsamt<br>Abteilung Straße/Brücke                    |