


Pflanzfläche O bis Q (Nordseite)

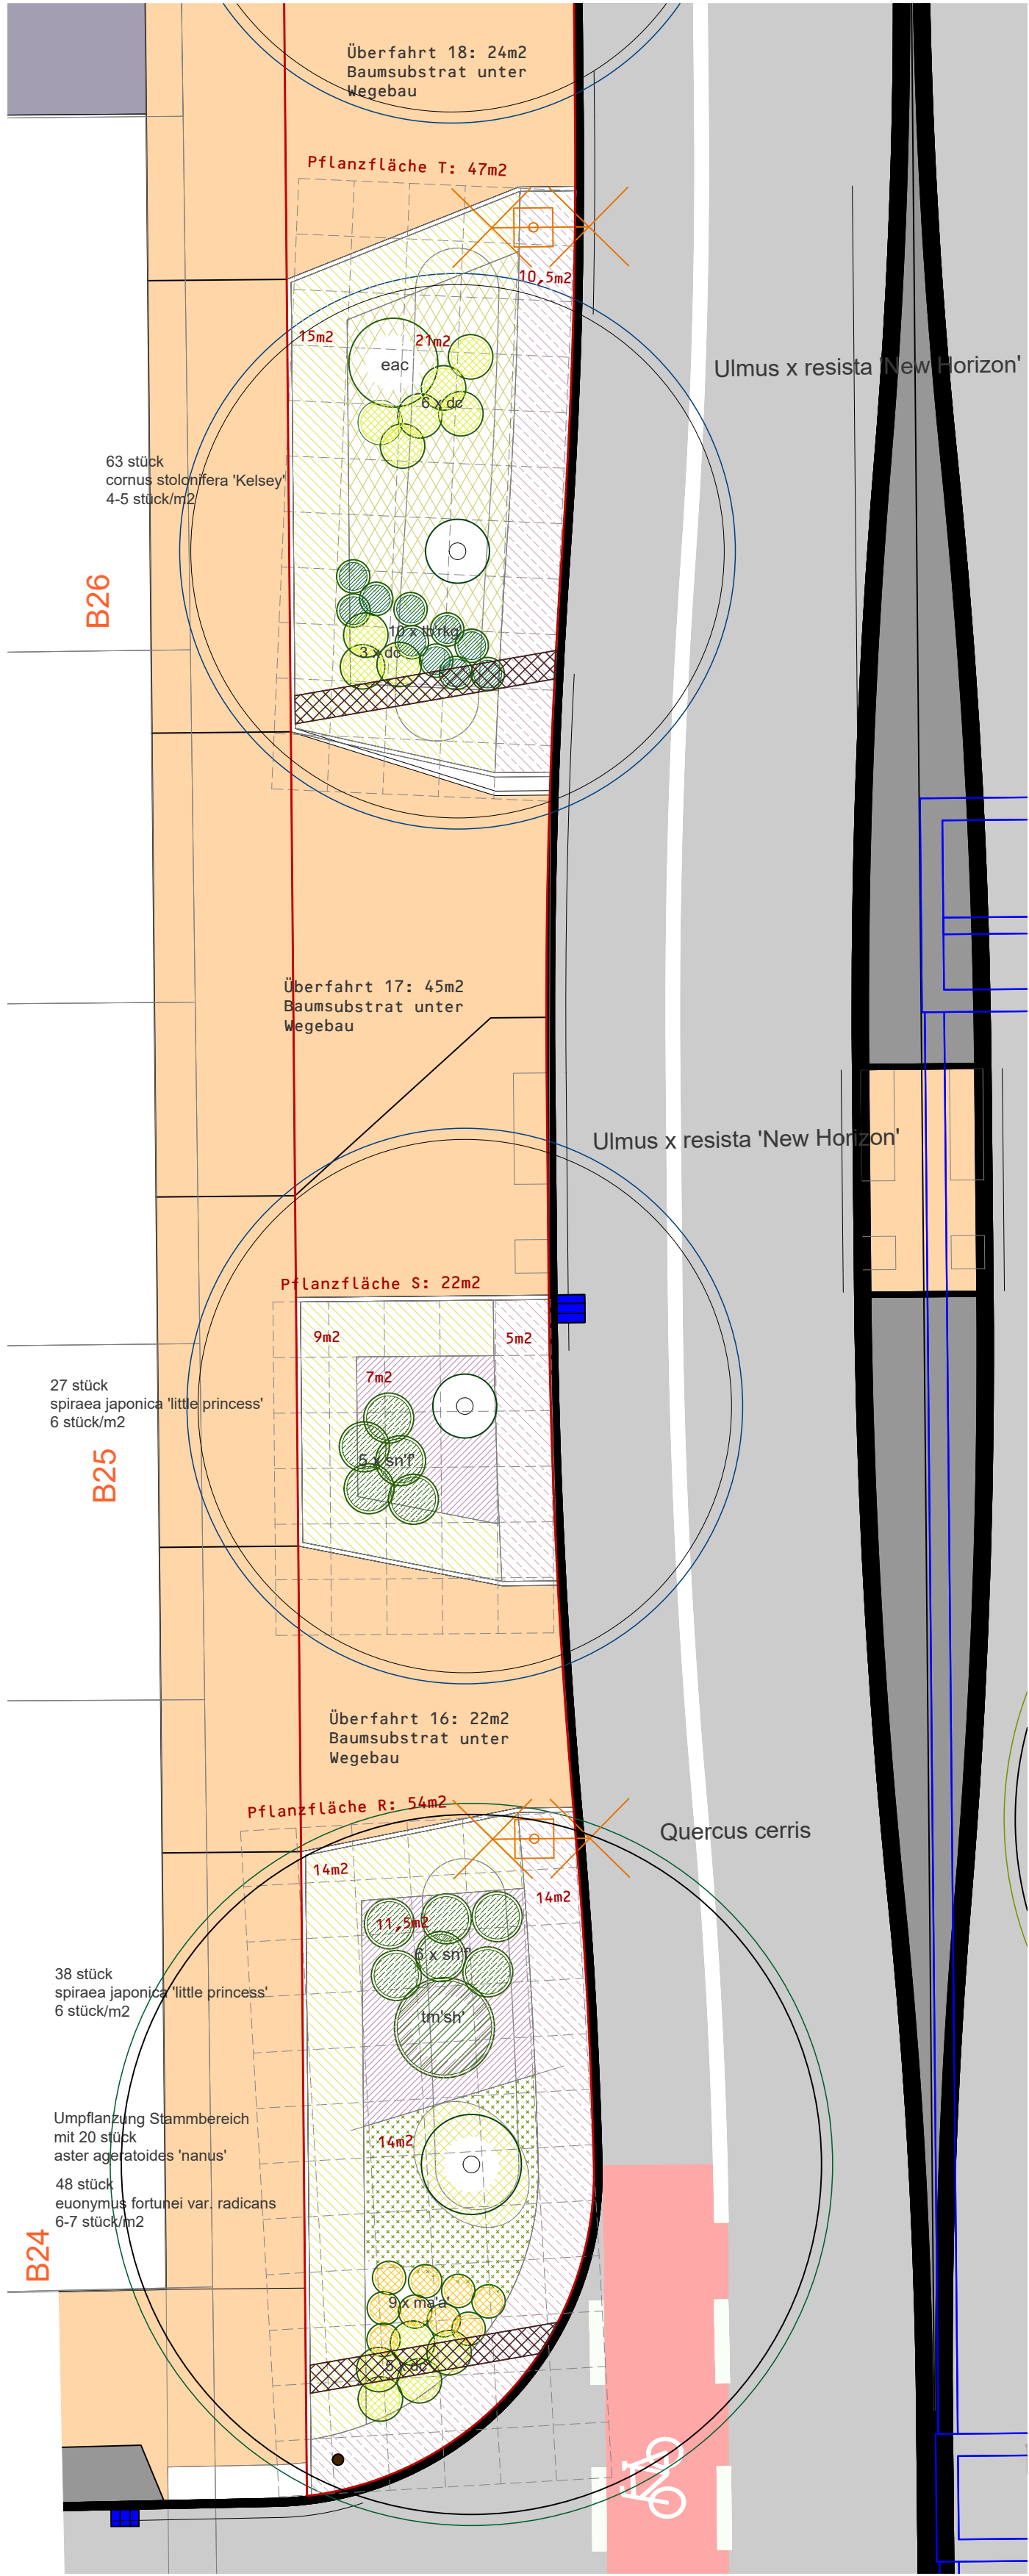

Pflanzfläche R bis T (Nordseite)

Legende Pflanzfläche O bis T

1 Stück		Co Celtis occidentalis Hochstamm, 4xv., mdb, extra weiter Stand StU: 20-25cm
2 Stück		Qc Quercus cerris solitärbaum, 7xv., mdb, extra weiter Stand gesamthöhe: 700-900cm kronenbreite: 300-400cm StU: 60-70cm
2 Stück		Ur'NH Ulmus x resista 'New Horizon' Hochstamm, 4xv., mdb, extra weiter Stand StU: 20-25cm
3 Stück		cc cotinus coggygia 'Young Lady' strauch, 2xv, mb/Co, 60-80cm
1 Stück		eac euonymus alatus 'compactus' sol., 3xv., mB, 60-80/ 80-100
1 Stück		tm'sh taxus media 'strait hedge' 3xv., mB, 70-80
1 Stück		vb'd viburnum bodnantense 'dawn' sol., 4xv., mDB, 150-175
25 Stück		dc deutzia gracilis strauch, mB/Co, 30-40
16 Stück		ma'a mahonia aquifolium 'apollo' strauch, co, 30-40
8 Stück		sb'aw spiraea japonica 'anthony waterer' strauch, co, 30-40
16 Stück		sn'f spiraea nipponica 'flächenfüller' strauch, co, 40-60
19 Stück		tb'rk taxus baccata 'renkes kleiner grüner' strauch, co, 20-30/ 40-60 (für Blockpflanzung)
108 Stück		csk cornus stolonifera 'Kelsey' strauch, mb/Co, 20-30
65 Stück		sj'lp spiraea japonica 'little princess' strauch, co, 20-30
62 Stück		sd spiraea decumbens strauch, co, 20-30
35 Stück		sb't spiraea betulifolia 'tor' strauch, co, 30-40
79 Stück		ef euonymus fortunei var. radicans strauch, co, 20-30cm
34 Stück		aa'n aster ageratoides 'nanus' als Unterpflanzung staude, mtb
70 m2		Staudenmischung Thüringer Blütensaum optimiert, angepasste Staudenmischpflanzung entsprechend Liste
54,5 m2		Bodendeckende Stauden- und Gräsermischung in Anlehnung an die Staudenmischung Thüringer Blütensaum, entsprechend Liste
2 Stück		Holzpoller zum Schutz der Pflanzflächen

NUR FÜR DIE AUSSCHREIBUNG

Nr.	Art der Änderung	Datum	Zeichen

Auftraggeber: Stadtverwaltung Erfurt Tiefbau- und Verkehrsamt Steinplatz 1 99085 Erfurt	Unterlage: 11.1. Blatt-Nr.: 7 Ausfertigung:
Maßnahmebezeichnung: Komplexobjekt Arndtstraße	Unterlagenbezeichnung: Pflanzplanung Pflanzfläche O bis T
Maßstab: 1:100	
aufgestellt und geprüft: Erfurt, den:	bestätigt: Erfurt, den:
Tiefbau- und Verkehrsamt Abteilung Bau	Tiefbau- und Verkehrsamt Abteilung Straße/Brücke