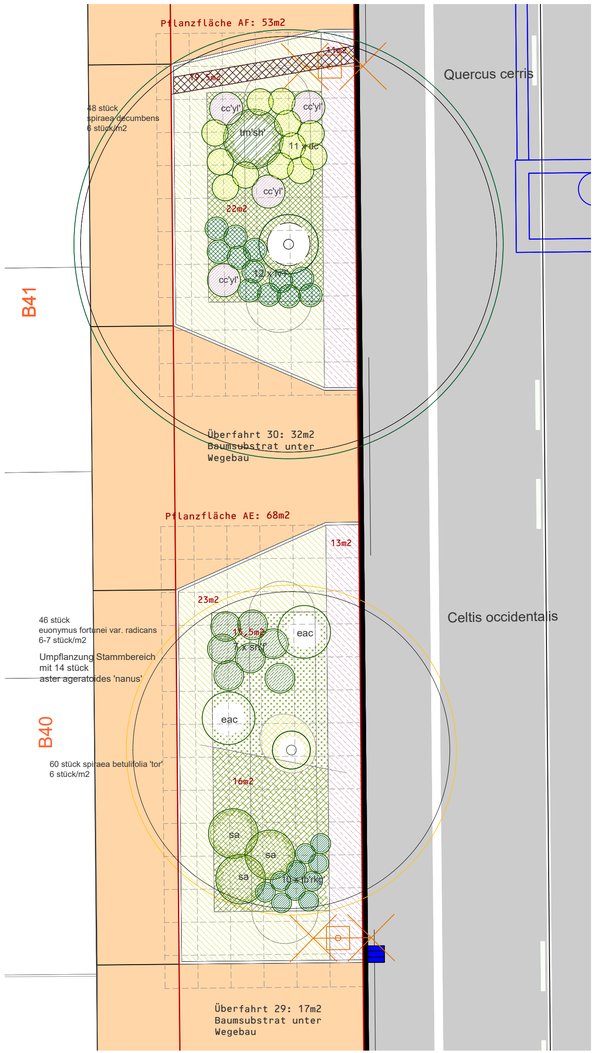

Pflanzfläche AE bis AF (Nordseite)

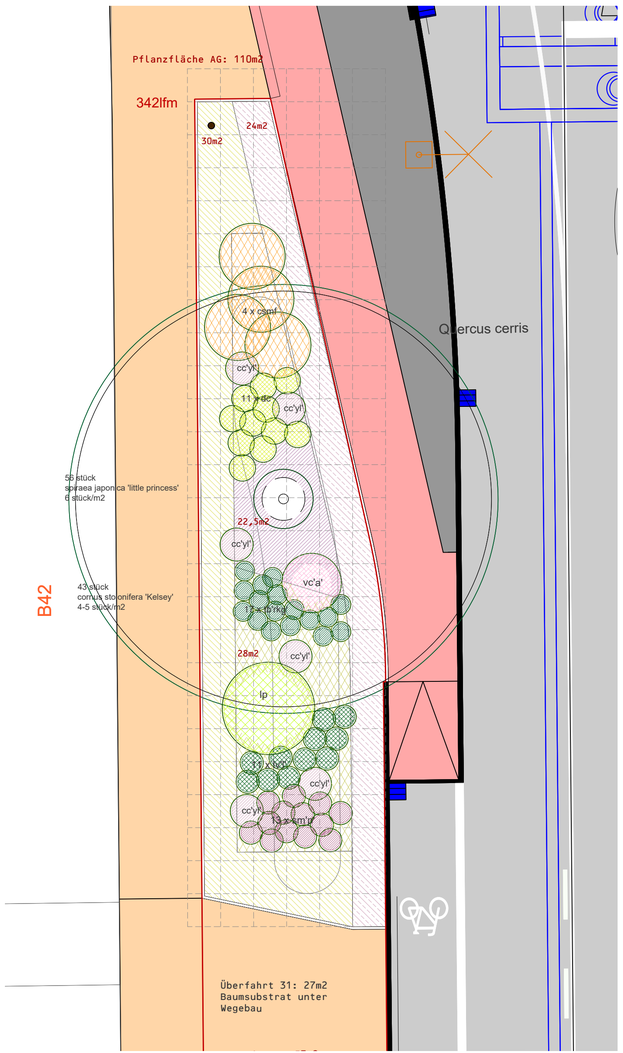

Pflanzfläche AG (Nordseite)

Legende Pflanzfläche AF bis AG

1 stück		Co Celtis occidentalis Hochstamm, 4xv., mdb, extra weiter Stand StU:20-25cm
2 stück		Oc Quercus cerris solitärbaum, 7xv., mdb, extra weiter Stand gesamthöhe: 700-900cm kronenbreite: 300-400cm StU: 60-70cm
10 stück		cc cotinus coggrygia 'Young Lady' strauch, 2xv, mb/Co, 60-80cm
4 stück		csmf cornus sanguinea 'midwinter fire' sol., co, 125-150
2 stück		eac euonymus alatus 'compactus' sol., 3xv., mB, 60-80/ 80-100
1 stück		lp lonicera x purpusii solitär, 4xv., mDB, 150-175
1 stück		tm'sh' taxus media 'strait hedge' 3xv., mB, 70-80
3 stück		sa spiraea arguta strauch, co/mB, 80-100
1 stück		vc'a' viburnum carlesii 'aurora' sol., 3xv., mB, 80-100
22 stück		dc deutzia gracilis strauch, mB/Co, 30-40
23 stück		lv'l' ligustrum vulgare 'Lodense' strauch, co, 30-40
7 stück		sn'f' spiraea nipponica 'flächenfüller' strauch, co, 40-60
13 stück		sm'p' syringa meyeri 'palibin' strauch, co, 40-60
27 stück		tb'rkg' taxus baccata 'renkes kleiner grüner' strauch, co, 20-30/ 40-60 (für Blockpflanzung)
43 stück		csk cornus stolonifera 'Kelsey' strauch, mb/Co, 20-30
56 stück		sj'lp' spiraea japonica 'little princess' strauch, co, 20-30
48 stück		sd spiraea decumbens strauch, co, 20-30
60 stück		sb't' spiraea betulifolia 'tor' strauch, co, 30-40
46 stück		ef euonymus fortunei var. radicans strauch, co, 20-30cm
14 stück		aa'n' aster ageratoides 'nanus' als Unterpflanzung staude, mtb
72,5 m2		Staudenmischung Thüringer Blütensaum optimiert, angepasste Staudenmischpflanzung entsprechend Liste
48 m2		Bodendeckende Stauden- und Gräsermischung in Anlehnung an die Staudenmischung Thüringer Blütensaum, entsprechend Liste
1 stück		Holzpoller zum Schutz der Pflanzflächen

NUR FÜR DIE AUSSCHREIBUNG

Nr.	Art der Änderung	Datum	Zeichen

Auftraggeber:

Stadtverwaltung Erfurt
Tiefbau- und Verkehrsamt
Steinplatz 1
99085 Erfurt

Unterlage: 11.1.

Blatt-Nr.: 10

Ausfertigung:

Maßnahmebezeichnung:
Komplexobjekt Arndtstraße

Unterlagenbezeichnung:
Pflanzplanung
Pflanzfläche AF bis AG

. . Maßstab: 1:100

aufgestellt und geprüft:

Erfurt, den: .....

Tiefbau- und Verkehrsamt
Abteilung Bau

bestätigt:

Erfurt, den: .....

Tiefbau- und Verkehrsamt
Abteilung Straße/Brücke