


Pflanzfläche AL (Südseite)

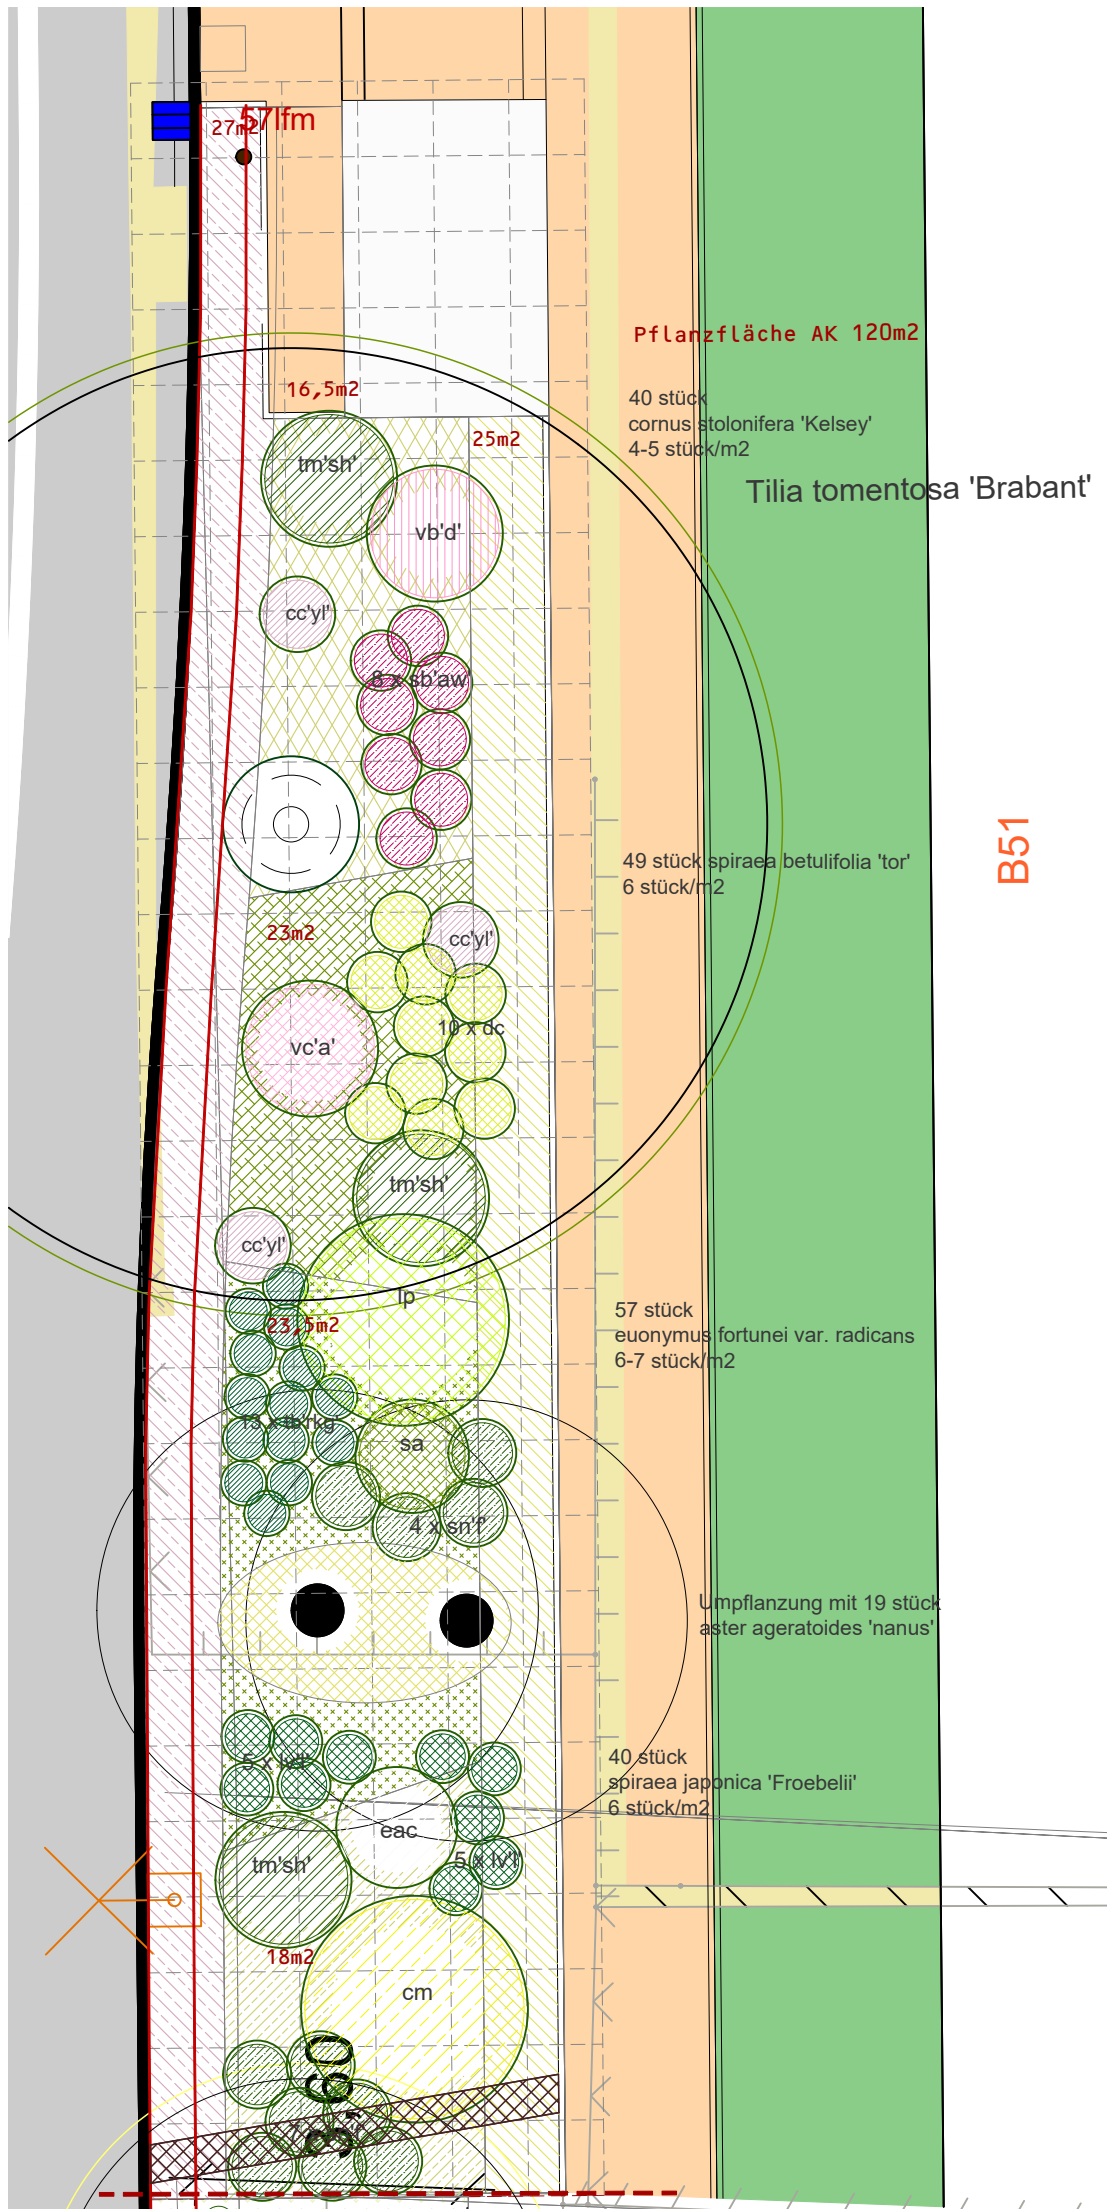

Pflanzfläche AK (Südseite)

Legende Pflanzfläche AK bis AL

- 1 Stück
- 1 Stück
- 12 Stück
- 3 Stück
- 2 Stück
- 2 Stück
- 1 Stück
- 5 Stück
- 10 Stück
- 2 Stück
- 3 Stück
- 1 Stück
- 42 Stück
- 33 Stück
- 15 Stück
- 11 Stück
- 36 Stück
- As
Alnus spaethii
Hochstamm, 4xv., mdb, extra weiter Stand
StU: 20-25cm
- Tr'B'**
Tilia tomentosa 'Brabant'
solitärbaum, 7xv., mdb, extra weiter Stand
gesamthöhe: 700-900cm
kronenbreite: 300-400cm
StU: 70-80cm
- cc
cotinus cogrygia 'Young Lady'
strauch, 2xv, mb/Co, 60-80cm
- csc
cornus stolonifera 'cardinal'
sol., co, 125-150
- cm
cornus mas
solitär, 3xv, mdb, mehrtriebzig,
breite: 150-200, höhe: 150-200
- eac
euonymus alatus 'compactus'
sol., 3xv., mB, 60-80/ 80-100
- lp
lonicera x purpusii
solitär, 4xv., mDB, 150-175
- tm'sh'
taxus media 'strait hedge'
3xv., mB, 70-80
- sa
spiraea arguta
strauch, co/mB, 80-100
- vb'd'
viburnum bodnantense 'dawn'
sol., 4xv., mDB, 150-175
- vc'a'
viburnum carlesii 'aurora'
sol., 3xv., mB, 80-100
- vp
viburnum 'pragense'
sol., 4xv., mDB,
breite: 100-150, höhe: 150-175 (175-200)
- dc
deutzia gracilis
strauch, mB/Co, 30-40
- lv'l'
ligustrum vulgare 'Lodense'
strauch, co, 30-40
- sb'aw'
spiraea japonica 'anthony waterer'
strauch, co, 30-40
- sn'f'
spiraea nipponica 'flächenfüller'
strauch, co, 40-60
- tb'rkg'
taxus baccata 'renkes kleiner grüner'
strauch, co, 20-30

- 108 Stück
- 131 Stück
- 40 Stück
- 133 Stück
- 49 Stück
- 111 Stück
- 33 Stück
- 39,5 m2
- 71 m2
- 1 Stück
- csc
cornus stolonifera 'Kelsey'
strauch, mb/Co, 20-30
- sj'lp'
spiraea japonica 'little princess'
strauch, co, 20-30
- sj'lp'
spiraea japonica 'fröbelli'
strauch, co, 20-30
- sd
spiraea decumbens
strauch, co, 20-30
- sb't'
spiraea betulifolia 'tor'
strauch, co, 30-40
- ef
euonymus fortunei var. radicans
strauch, co, 20-30cm
- aa'n'
aster ageratoides 'nanus' als Unterpflanzung
staude, mtb
- Staudenmischung Thüringer Blütenaum optimiert,
angepasste Staudenmispflanzung
entsprechend Liste
- Bodendeckende Stauden- und Gräsermischung
in Anlehnung an die Staudenmischung
Thüringer Blütenaum, entsprechend Liste
- Holzpoller zum Schutz der
Pflanzflächen

NUR FÜR DIE AUSSCHREIBUNG

Nr.	Art der Änderung	Datum	Zeichen

Auftraggeber:  Stadtverwaltung Erfurt Tiefbau- und Verkehrsamt Steinplatz 1 99085 Erfurt		Unterlage: 11.1. Blatt-Nr.: 12 Ausfertigung:	
Maßnahmebezeichnung: Komplexobjekt Arndtstraße		Unterlagenbezeichnung: Pflanzplanung Pflanzfläche AK bis AL	
		Maßstab: 1:100	
aufgestellt und geprüft: Erfurt, den:		bestätigt: Erfurt, den:	
Tiefbau- und Verkehrsamt Abteilung Bau		Tiefbau- und Verkehrsamt Abteilung Straße/Brücke	