



Pflanzfläche AM (Südseite)

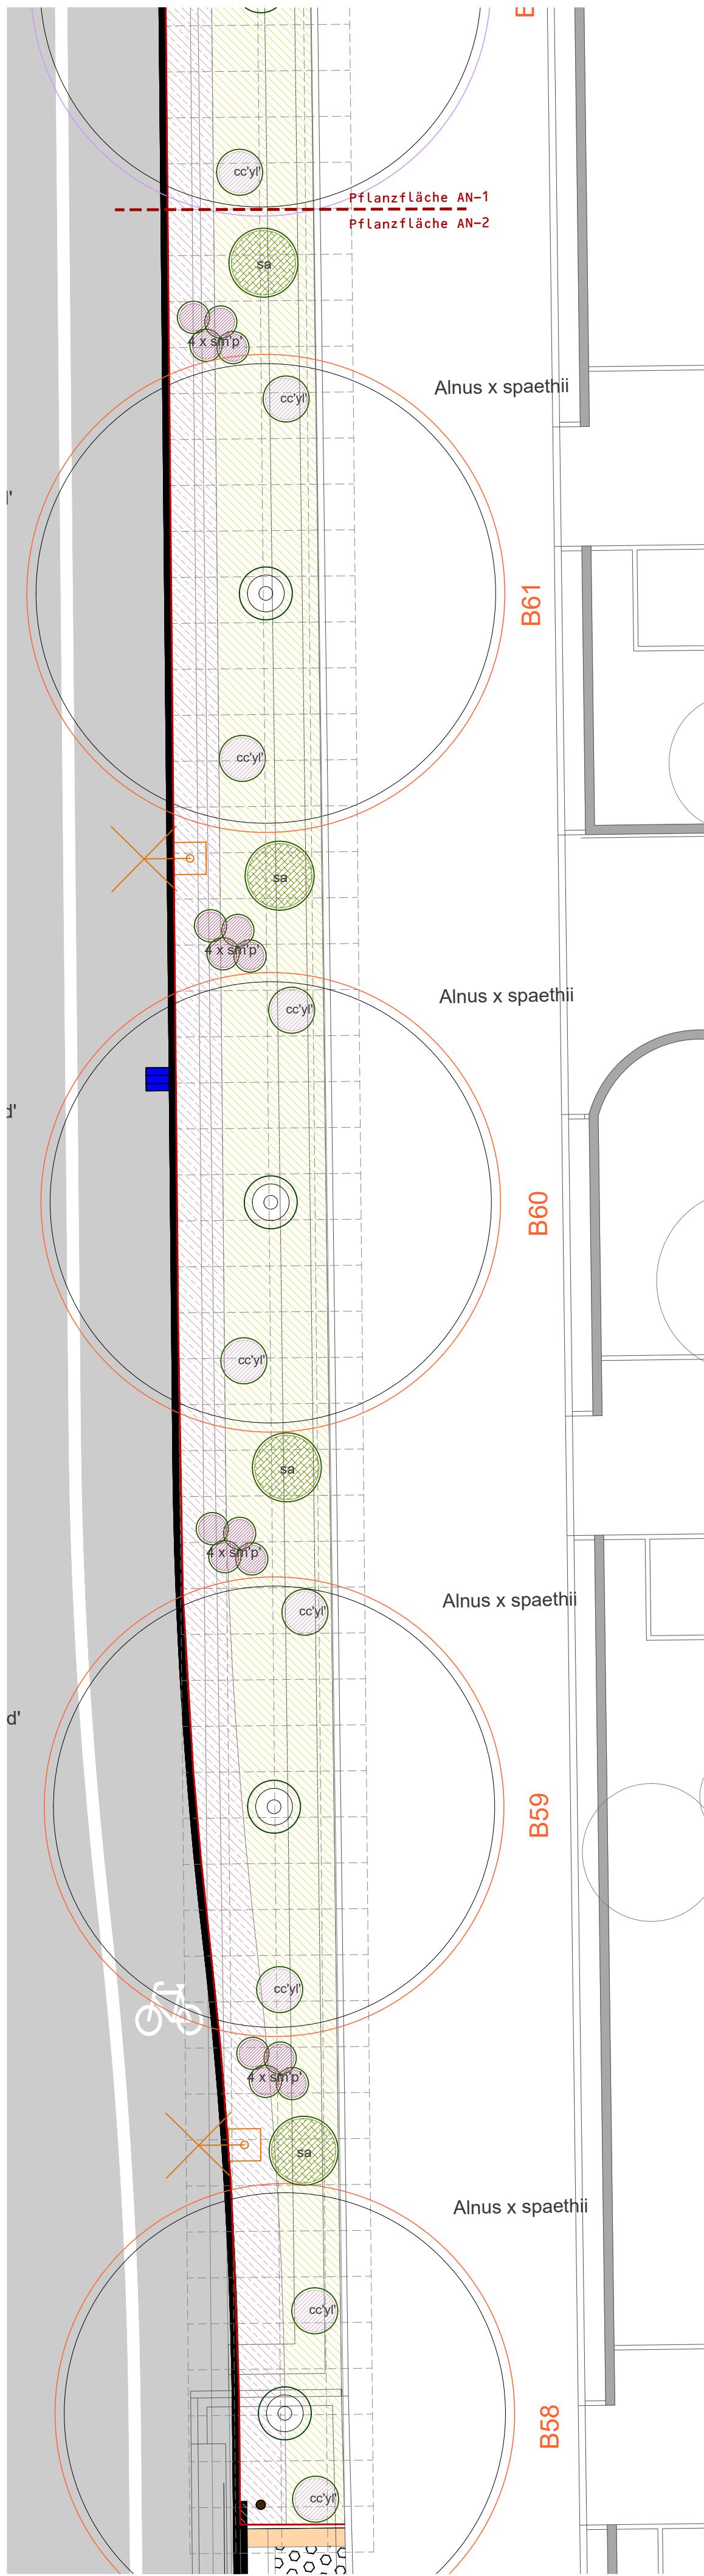

Pflanzfläche AN-1 (Südseite)

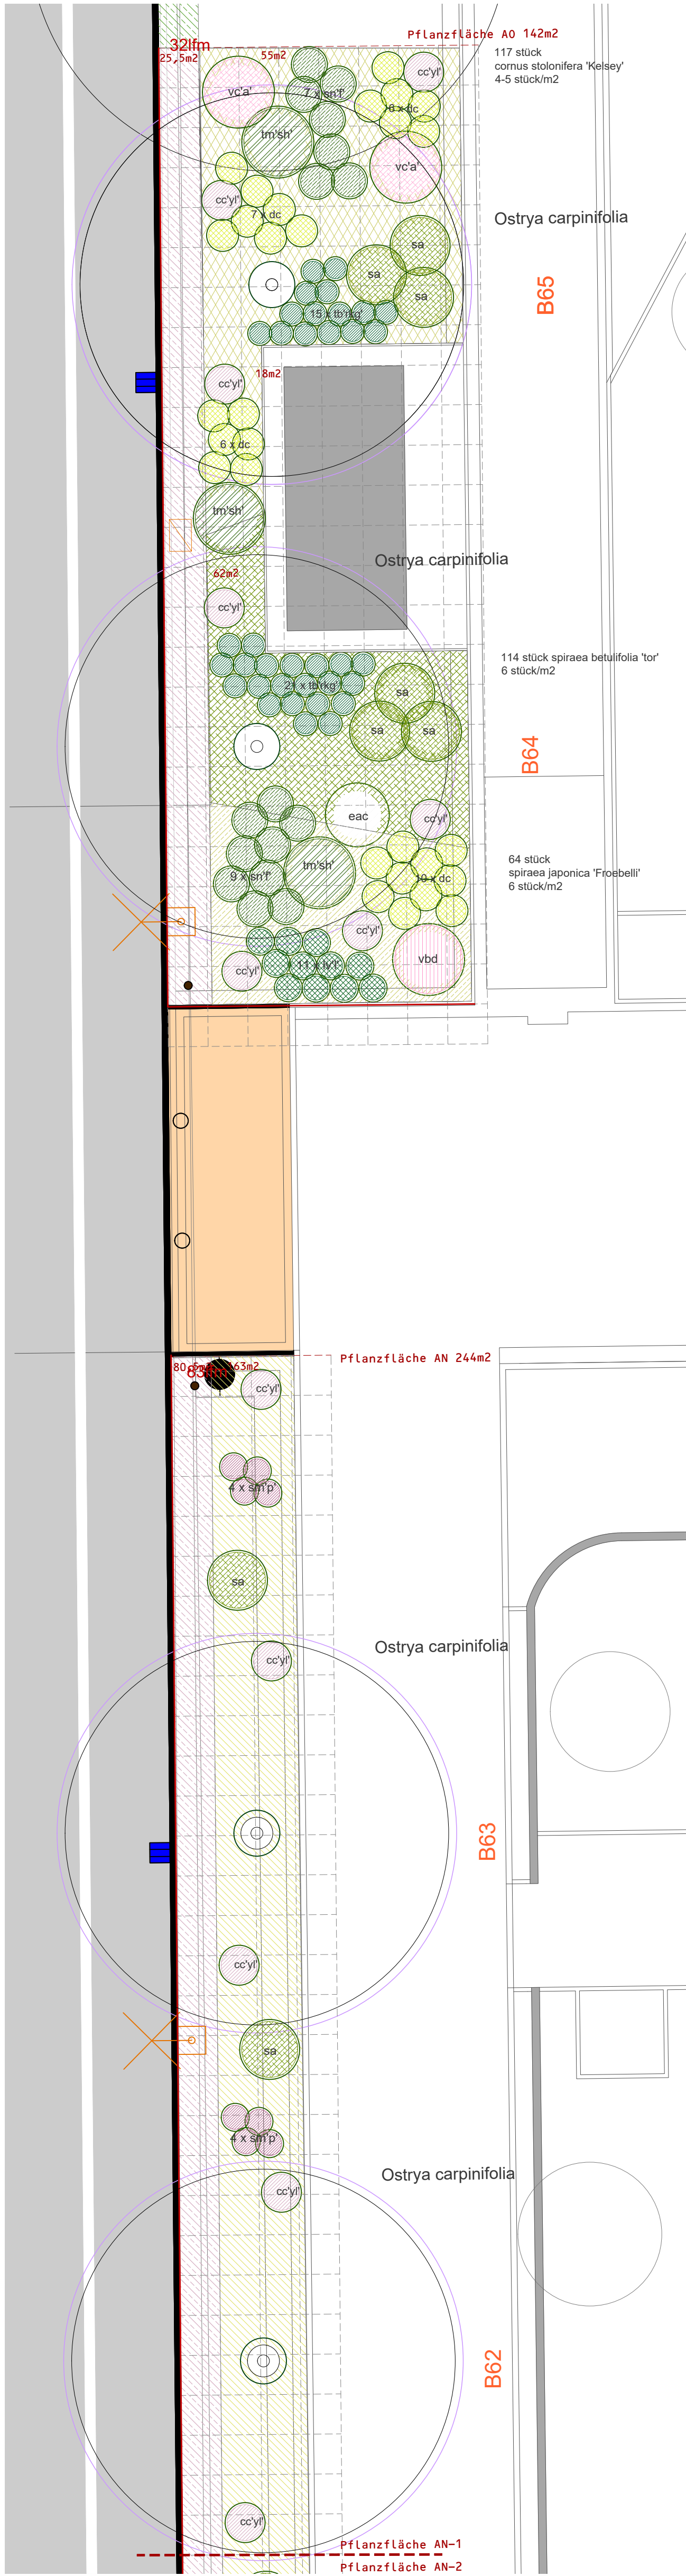

Pflanzfläche AN-2 bis AO (Südseite)

Legende Pflanzfläche AM bis AO

- 6 Stück As  
Alnus spaethii  
Hochstamm, 4xv., mdb, extra weiter Stand  
StU: 20-25cm
- 7 Stück Oc  
Ostrya carpinifolia  
Hochstamm, 4xv., mdb, extra weiter Stand  
StU: 20-25cm
- 31 Stück cc  
cotinus coggygia 'Young Lady'  
strauch, 2xv, mb/Co, 60-80cm
- 1 Stück eac  
euonymus alatus 'compactus'  
sol., 3xv., mb, 60-60/ 80-100
- 3 Stück tm'sh  
taxus media 'strait hedge'  
3xv., mb, 70-80
- 17 Stück sa  
spiraea arguta  
strauch, co/mb, 80-100
- 1 Stück vb'd  
viburnum bodnantense 'dawn'  
sol., 4xv., mdb, 150-175
- 2 Stück vc'a  
viburnum carlesii 'aurora'  
sol., 3xv., mb, 80-100
- 29 Stück dc  
deutzia gracilis  
strauch, mb/Co, 30-40
- 11 Stück lv'l  
ligustrum vulgare 'Lodense'  
strauch, co, 30-40
- 16 Stück sn'l  
spiraea nipponica 'flächenfüller'  
strauch, co, 40-60
- 40 Stück sm'p  
syringa meyeri 'palibin'  
strauch, co, 40-60
- 36 Stück tb'kg  
taxus baccata 'renkes kleiner grüner'  
strauch, co, 20-30
- 117 Stück csk  
cornus stolonifera 'Kelsey'  
strauch, mb/Co, 20-30
- 64 Stück sj'lp  
spiraea japonica 'fröbelli'  
strauch, co, 20-30
- 114 Stück sb'l  
spiraea betulifolia 'tor'  
strauch, co, 30-40
- 299 m2 Staudenmischung Thüringer Blüensaum optimiert, angepasste Staudenmischpflanzung entsprechend Liste
- 144,5 m2 Bodendeckende Stauden- und Gräsermischung in Anlehnung an die Staudenmischung Thüringer Blüensaum, entsprechend Liste
- 4 Stück Holzpoller zum Schutz der Pflanzflächen

NUR FÜR DIE AUSSCHREIBUNG

Nr.	Art der Änderung	Datum	Zeichen
Auftraggeber:		Unterlage: 11.1.	
Stadtverwaltung Erfurt Tiefbau- und Verkehrsamt Steinplatz 1 99085 Erfurt		Blatt-Nr.: 13	
Ausfertigung:			
Maßnahmebezeichnung:		Unterlagenbezeichnung:	
Komplexobjekt Arndtstraße		Pflanzplanung Pflanzfläche AM bis AO	
		Maßstab: 1:100	
aufgestellt und geprüft:		bestätigt:	
Erfurt, den: .....		Erfurt, den: .....	
Tiefbau- und Verkehrsamt Abteilung Bau		Tiefbau- und Verkehrsamt Abteilung Straße/Brücke	