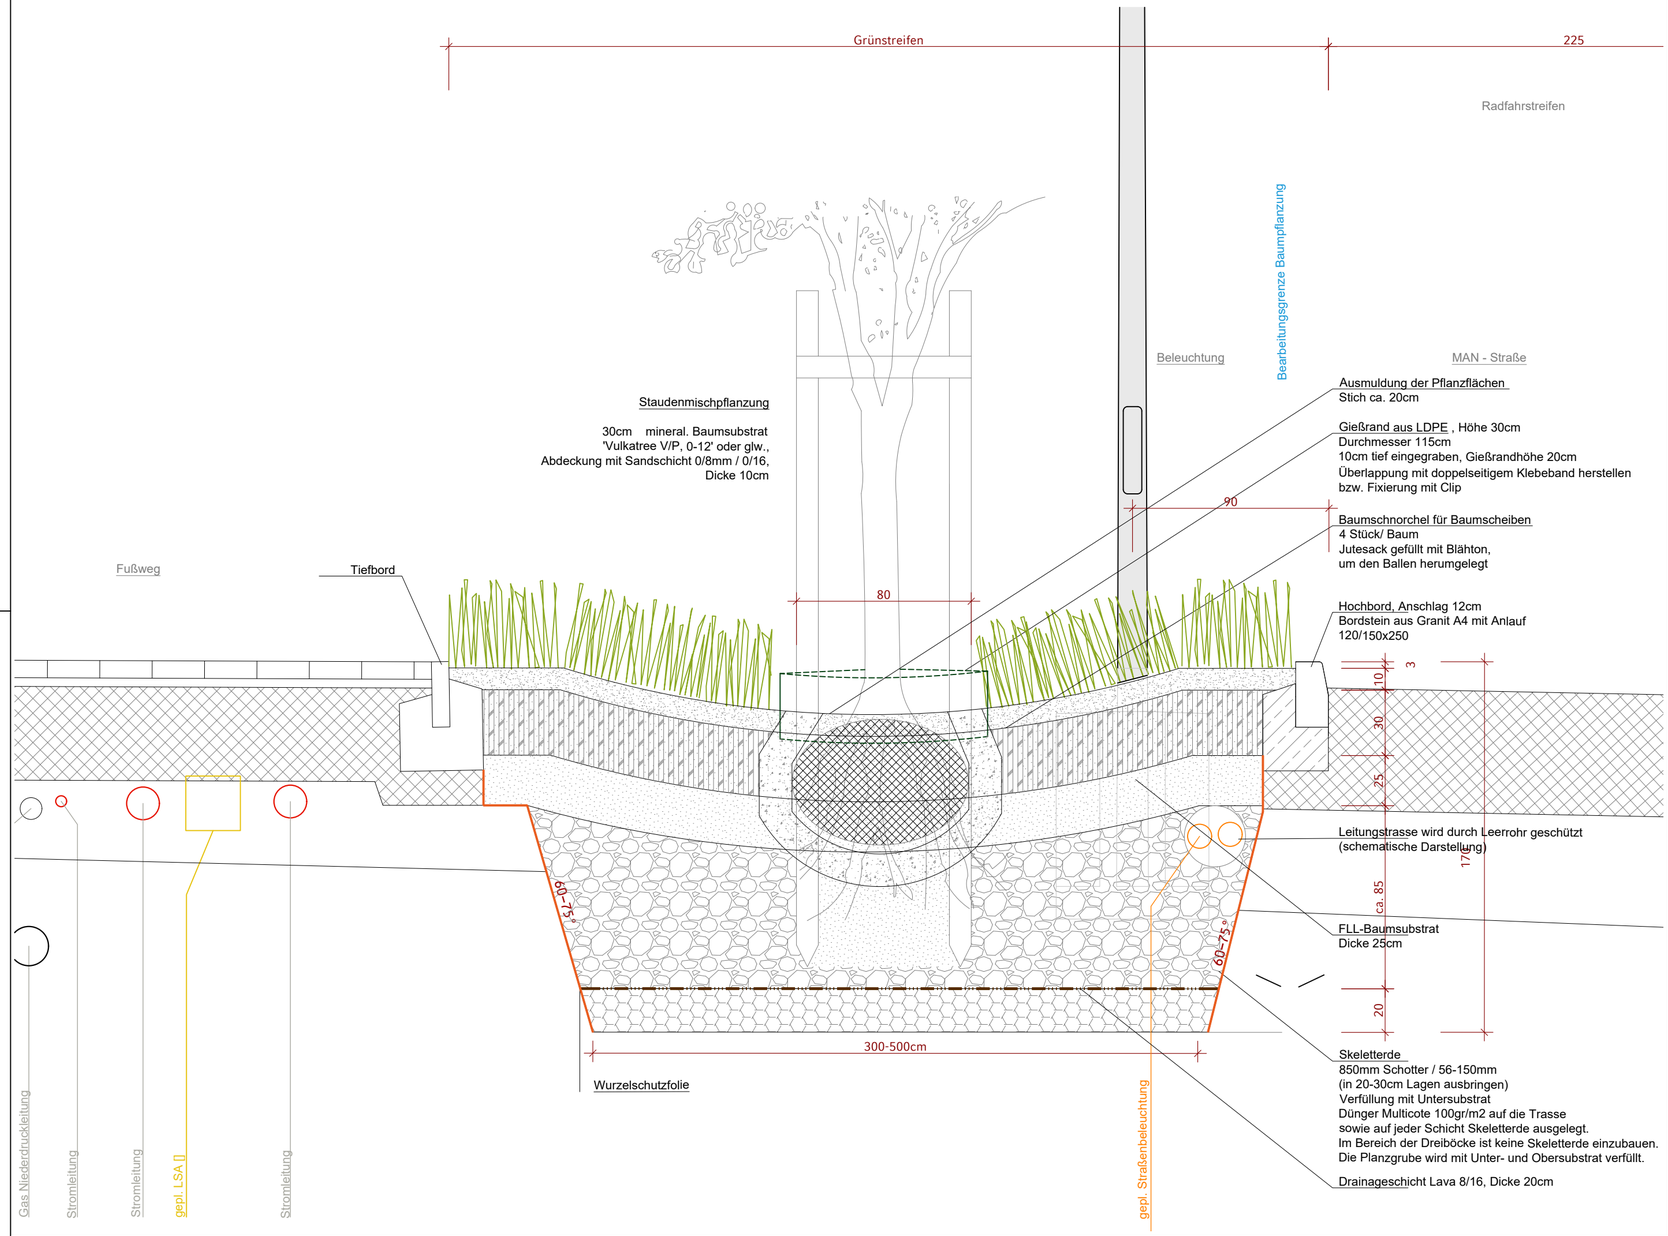

NUR FÜR DIE AUSSCHREIBUNG

Nr.	Art der Änderung	Datum	Zeichen

Auftraggeber:

Stadtverwaltung Erfurt
Tiefbau- und Verkehrsamt
Steinplatz 1
99085 Erfurt

Unterlage: 11.2.

Blatt-Nr.: 1

Ausfertigung:

Maßnahmebezeichnung:

Komplexobjekt Arndtstraße

Unterlagenbezeichnung:

Landschaftsbau

Schnitt Baumgruben Hochstämme

. .

Maßstab: 1:20

aufgestellt und geprüft:

Erfurt, den: .....

Tiefbau- und Verkehrsamt
Abteilung Bau

bestätigt:

Erfurt, den: .....

Tiefbau- und Verkehrsamt
Abteilung Straße/Brücke