


Baumschnorchel zur Wurzelbelüftung  
Jutesack gefüllt mit Blähton 8-16 mm.  
Größe: ca 150 x 15 x 15cm  
4 Stück/Baum, um den Ballen gelegt

Hochstamm StU 20-25cm

Ballen Hochstamm,  
Durchmesser ca. 80cm

Gießring  
Durchmesser ca. 180cm  
für 500l Befüllung mit Wasser

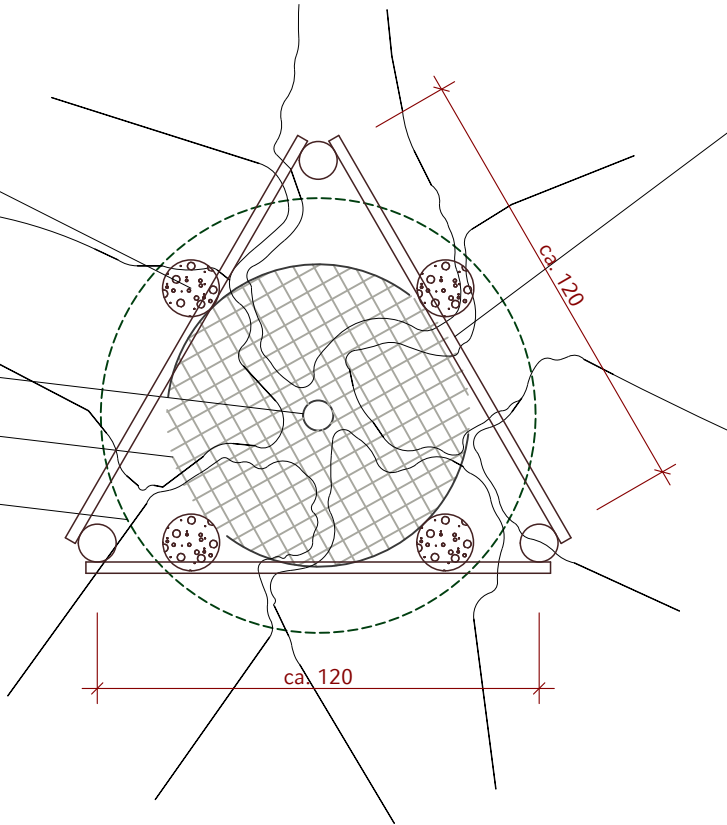


Baumverankerung der Hochstämme (StU: 20-25)  
mit Pfahldreibock und doppeltem Lattenrahmen aus Halbriegeln  
Dreibock aus weißgeschältem Nadelholz liefern und  
herstellen.  
Pfahldreibock außerhalb des Wurzelballens einschlagen!  
Bindegut: Baumgurt  
Pfahllänge 350 cm.  
Einbindung mind. 1m  
Durchmesser mind. 10cm  
Halbriegel (doppelt), Durchmesser 6cm, Länge 1,00 - 1,30m.

Rindenschutz durch Weißanstrich

Im Bereich der Dreiböcke ist keine Skeletterde einzubauen.  
Die Planzgrube wird mit Unter- und Obersubstrat verfüllt.

NUR FÜR DIE AUSSCHREIBUNG

Nr.	Art der Änderung	Datum	Zeichen

Auftraggeber:  Stadtverwaltung Erfurt Tiefbau- und Verkehrsamt Steinplatz 1 99085 Erfurt		Unterlage: 11.2. Blatt-Nr.: 6 Ausfertigung:	
Maßnahmebezeichnung: <b>Komplexobjekt Arndtstraße</b>		Unterlagenbezeichnung: Landschaftsbau Aufsicht Baumstandort Hochstämme	
		Maßstab: 1:20	
aufgestellt und geprüft: Erfurt, den: .....		bestätigt: Erfurt, den: .....	
Tiefbau- und Verkehrsamt Abteilung Bau		Tiefbau- und Verkehrsamt Abteilung Straße/Brücke	