



642018.8 (EPSG:25832)

5645998.2 (EPSG:25832)


Der vorliegende Auszug wurde aus Daten verschiedener grundstücks- und raumbezogener Informationssysteme erstellt. Er stellt keinen amtlichen Auszug im Sinne des Thüringer Vermessungs- und Geoinformationsgesetzes in der jeweils geltenden Fassung dar, so dass eine rechtsverbindliche Auskunft daraus nicht abgeleitet werden kann.


© GeoBasis-DE / BKG 2025 dl-de/by-2-0



**Thüringer Ministerium  
für Digitales und Infrastruktur**  
Geoproxy Kartenauszug

**NUR FÜR DIE AUSSCHREIBUNG**

Auftraggeber:		Unterlage: 20.4.1/1
	Stadtverwaltung Erfurt Tiefbau- und Verkehrsamt Steinplatz 1 99085 Erfurt	<b>Detailplan Zufahrt Waldkasino</b>
		Maßstab: 1:1000
TVA-Objekt-Nr.: 66-0677		Datum: 03/2025
Maßnahmenbezeichnung: <b>Komplexobjekt Arndstraße</b>		
Umleitungsplanung		

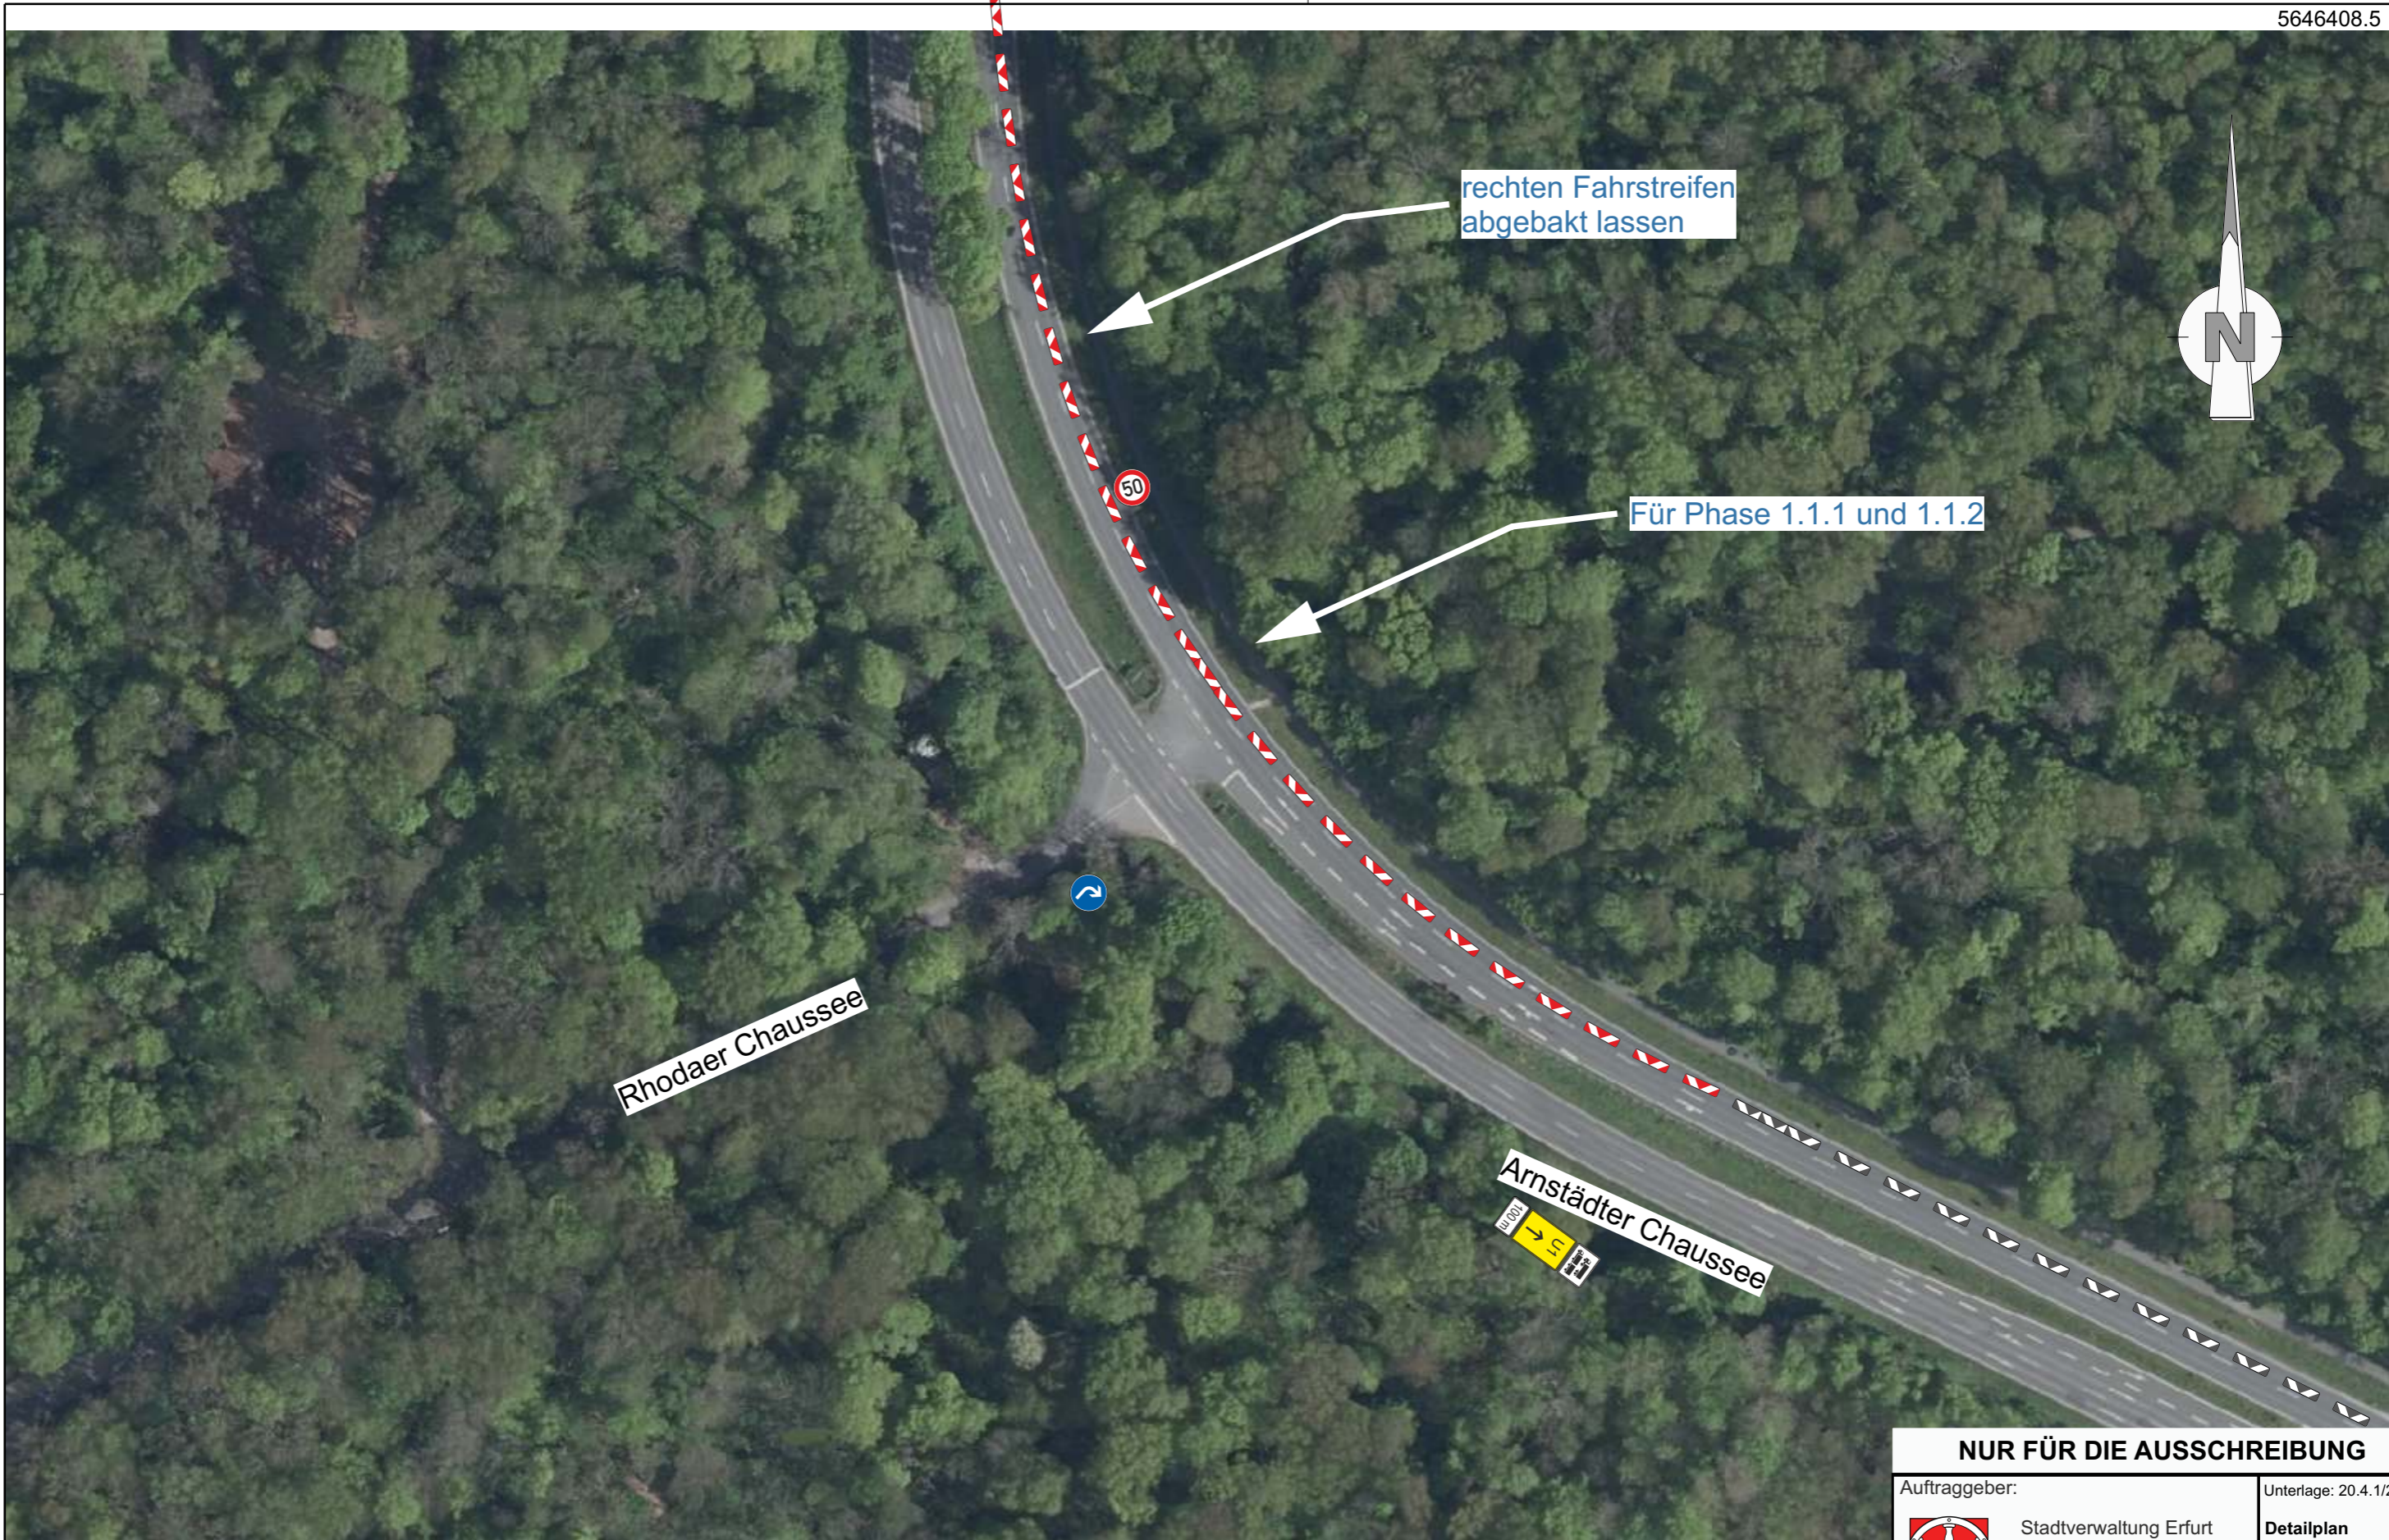

Der vorliegende Auszug wurde aus Daten verschiedener grundstücks- und raumbezogener Informationssysteme erstellt. Er stellt keinen amtlichen Auszug im Sinne des Thüringer Vermessungs- und Geoinformationsgesetzes in der jeweils geltenden Fassung dar, so dass eine rechtsverbindliche Auskunft daraus nicht abgeleitet werden kann.

© GeoBasis-DE / BKG 2025 dl-de/by-2-0



**Thüringer Ministerium  
für Digitales und Infrastruktur**  
Geoproxy Kartenauszug

**NUR FÜR DIE AUSSCHREIBUNG**

Auftraggeber:		Unterlage: 20.4.1/2
	Stadtverwaltung Erfurt Tiefbau- und Verkehrsamt Steinplatz 1 99085 Erfurt	<b>Detailplan Zufahrt Waldkasino</b>
		Maßstab: 1:1000
TVA-Objekt-Nr.: 66-0677		Datum: 03/2025
Maßnahmenbezeichnung: <b>Komplexobjekt Arndstraße</b>		
Umleitungsplanung		



Am Waldkasino

Arnstädter Chaussee

Phase 1.1.1 Verkehr liegt auf der linken RF  
Phase 1.1.2 Verkehr liegt auf der linken RF  
Phase 1.2 und 2 - Verkehr liegt auf der linken RF nur Waldkasino frei  
Stadteinwärts ins Waldkasino links abbiegen verboten  
– geradeaus über Knoten 3 und Carl-Spier Straße über KV Schützenplatz  
und zurück über MAN Straße und rechts ins Waldkasino  
ab Phase 3 keine Zufahrt zum Waldkasino über Arnstädter Chaussee

NUR FÜR DIE AUSSCHREIBUNG

Auftraggeber:		Unterlage: 20.4.1/3
	Stadtverwaltung Erfurt Tiefbau- und Verkehrsamt Steinplatz 1 99085 Erfurt	<b>Detailplan Zufahrt Waldkasino</b>
		Maßstab: 1:1000
TVA-Objekt-Nr.: 66-0677		Datum: 03/2025
Maßnahmenbezeichnung: <b>Komplexobjekt Arndstraße</b>		
Umleitungsplanung		

5646832.2 (EPSG:25832)

Der vorliegende Auszug wurde aus Daten verschiedener grundstücks- und raumbezogener Informationssysteme erstellt. Er stellt keinen amtlichen Auszug im Sinne des Thüringer Vermessungs- und Geoinformationsgesetzes in der jeweils geltenden Fassung dar, so dass eine rechtsverbindliche Auskunft daraus nicht abgeleitet werden kann.

© GeoBasis-DE / BKG 2025 dl-de/by-2-0



Thüringer Ministerium  
für Digitales und Infrastruktur  
Geoproxy Kartenauszug