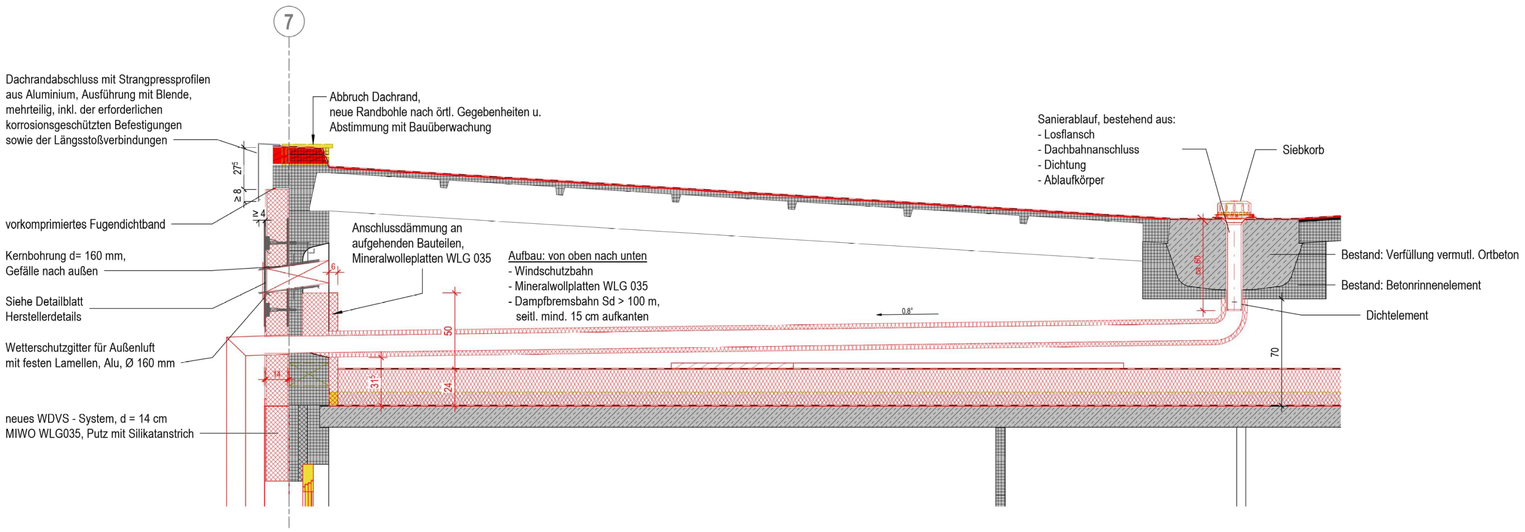

Detail Notablauf

M 1 : 20

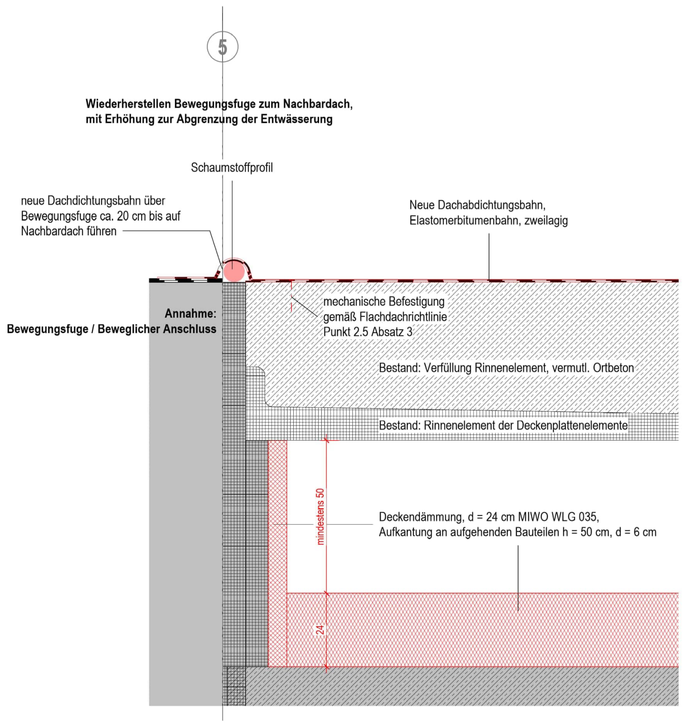

Detail Dachanschluss Nordost - Nachbargebäude

M 1 : 10

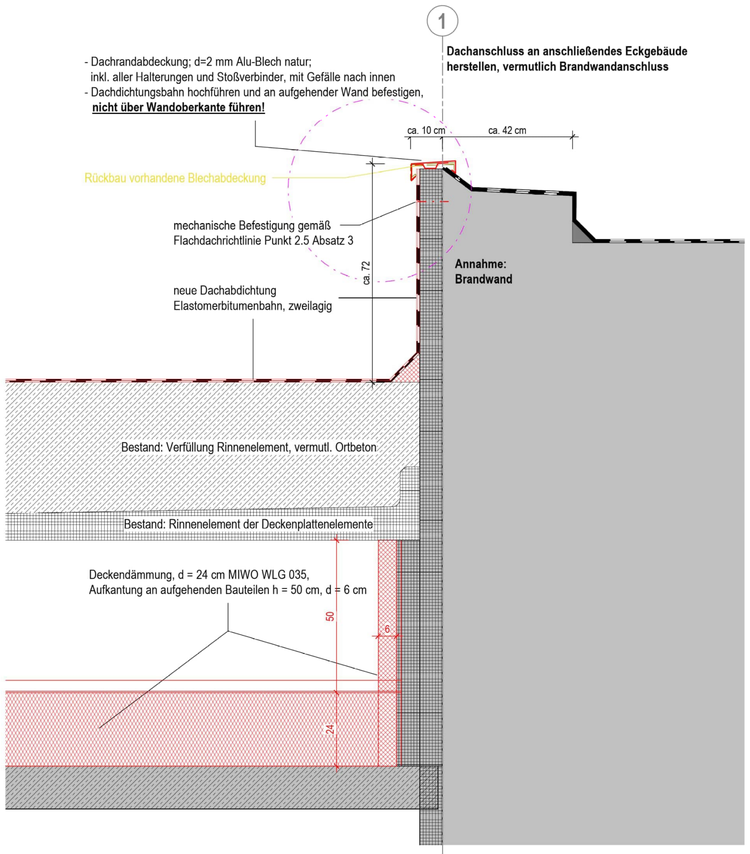

Detail Dachanschluss Südwest - Eckgebäude

M 1 : 10

Plannummer/Bezeichnung
GS__-5AR-DB404-PR_ Detail Dachanschlüsse u. Notablauf

Index	Bemerkung / Änderung	Datum	gezeichnet

Das Dokument ist nur gültig mit Unterschrift zum Freigabevermerk

Freigabe für

Datum, Unterschrift — Datum, Unterschrift

Gleichstellung dieses Dokuments wird bestätigt mit:	Firma / Ort	Datum	geprüft

Bauwerksnullpunkt

lokale Koordinaten

Landesnetzkoordinaten

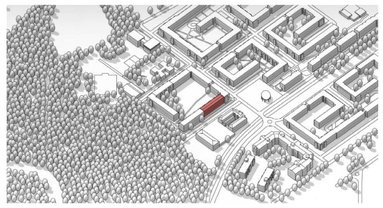

im Höhensystem DHHN92

Bauherr
Bundesanstalt für Immobilienaufgaben
Friedrich-Engels-Straße 23a
14473 Potsdam

Bundesanstalt für Immobilienaufgaben

Bauvorhaben
Energetische Hüllensanierung
Friedrich-W.-Murnau-Straße 2 - 8
Potsdam

Bezeichnung
Planung
Detail Dachanschlüsse u. Notablauf
Haus 2-4-6-8

Plannummer
GS___-5AR-DB404-PR_
Objekt | Teil | - | Phase | Branche | - | Planart | Zählnummer | - | Status | Index

Projektnummer	21167700
Planungsphase	Ausführung
Gebäude Nr. - BA	2 - 8
Fachbereich	Architektur
Maßstab	Wie angezeigt
Blattgröße	840 x 594
Zeichner(Sign.)/Datum	25.09.2025