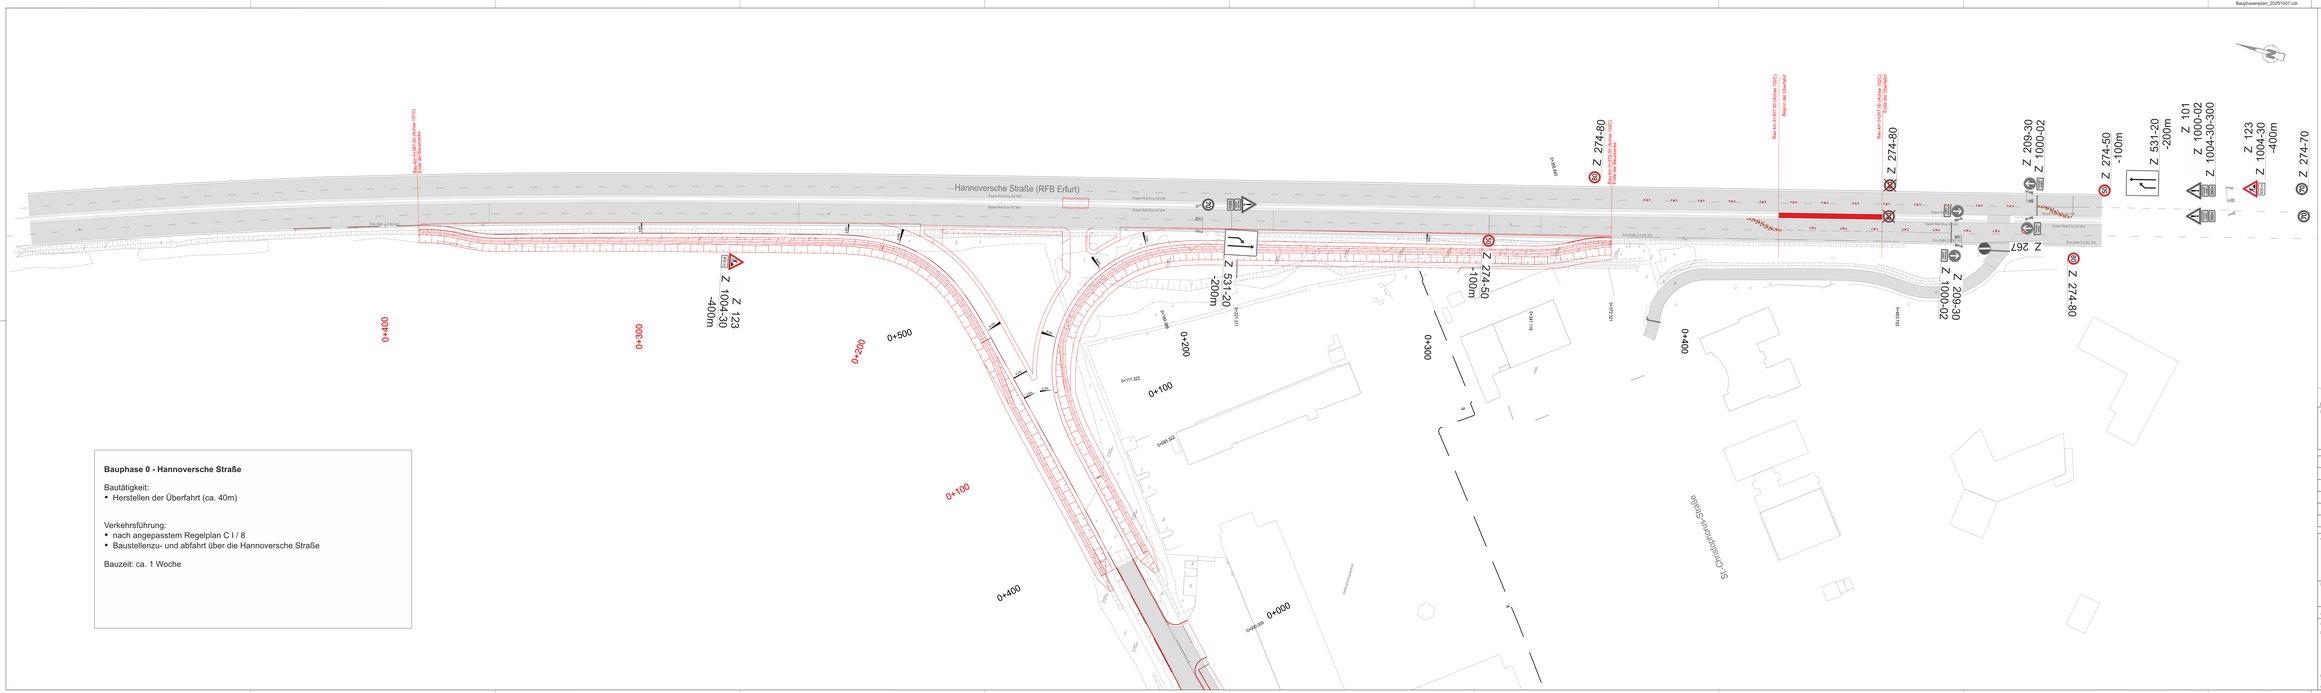

Bauphase 0 - Hannoversche Straße

Bautätigkeit:
- Herstellen der Überfahrt (ca. 40m)

Verkehrsführung:
- nach angepasstem Regelplan C I / 8
- Baustellenzu- und abfahrt über die Hannoversche Straße

Bauzeit: ca. 1 Woche

Legende

- LSA Bestand
- Gelbblinker-LSA Bestand
- LSA geplant
- Gelbblinker-LSA geplant
- Induktionsschleife geplant
- LSA gebaut
- Gelbblinker-LSA gebaut
- Induktionsschleife gebaut
- Schranke neu
- Bestandsbeschilderung
- bauzeitliche und neue Beschilderung
- Bestandsbeschilderung abbauen
- Beschilderung vorhalten
- Gelbmarkierung
- Weißmarkierung neu
- Transportable Schutzeinrichtung
- fertig gestellt
- im Bau befindlich

VERGABEUNTERLAGE

Höhenbezug: NHN 2016 (GNSS+SAPOS) **Lagebezug: EPSG:25832**

Planungsform:		Datum	Zeichen
	bearbeitet:	10/2025	
	gezeichnet:	10/2025	
	geprüft:	10/2025	

Nr.	Art der Änderung	Datum	Zeichen

Auftraggeber:
Stadtverwaltung Erfurt
Tiefbau- und Verkehrsamt
Standplatz 1
99085 Erfurt

Unterlage: 16.4.1
Blatt-Nr.: 1
Ausfertigung:

Maßnahmebezeichnung:
Anbindung OT Marbach an Hannoversche Straße in Erfurt

Unterlagenbezeichnung:
Bauphase 0

TVA-Objekt-Nr.: 100148 | Projekt-Nr.: AN_V20-041 | Maßstab: 1:500

aufgestellt und geprüft:
Erfurt, den: .....

Dipl. Ing. Christoph Dorfmann
Tiefbau- und Verkehrsamt
Abteilung Bau

bestätigt:
Erfurt, den: .....

Tiefbau- und Verkehrsamt
Abteilung Straße/Brücke