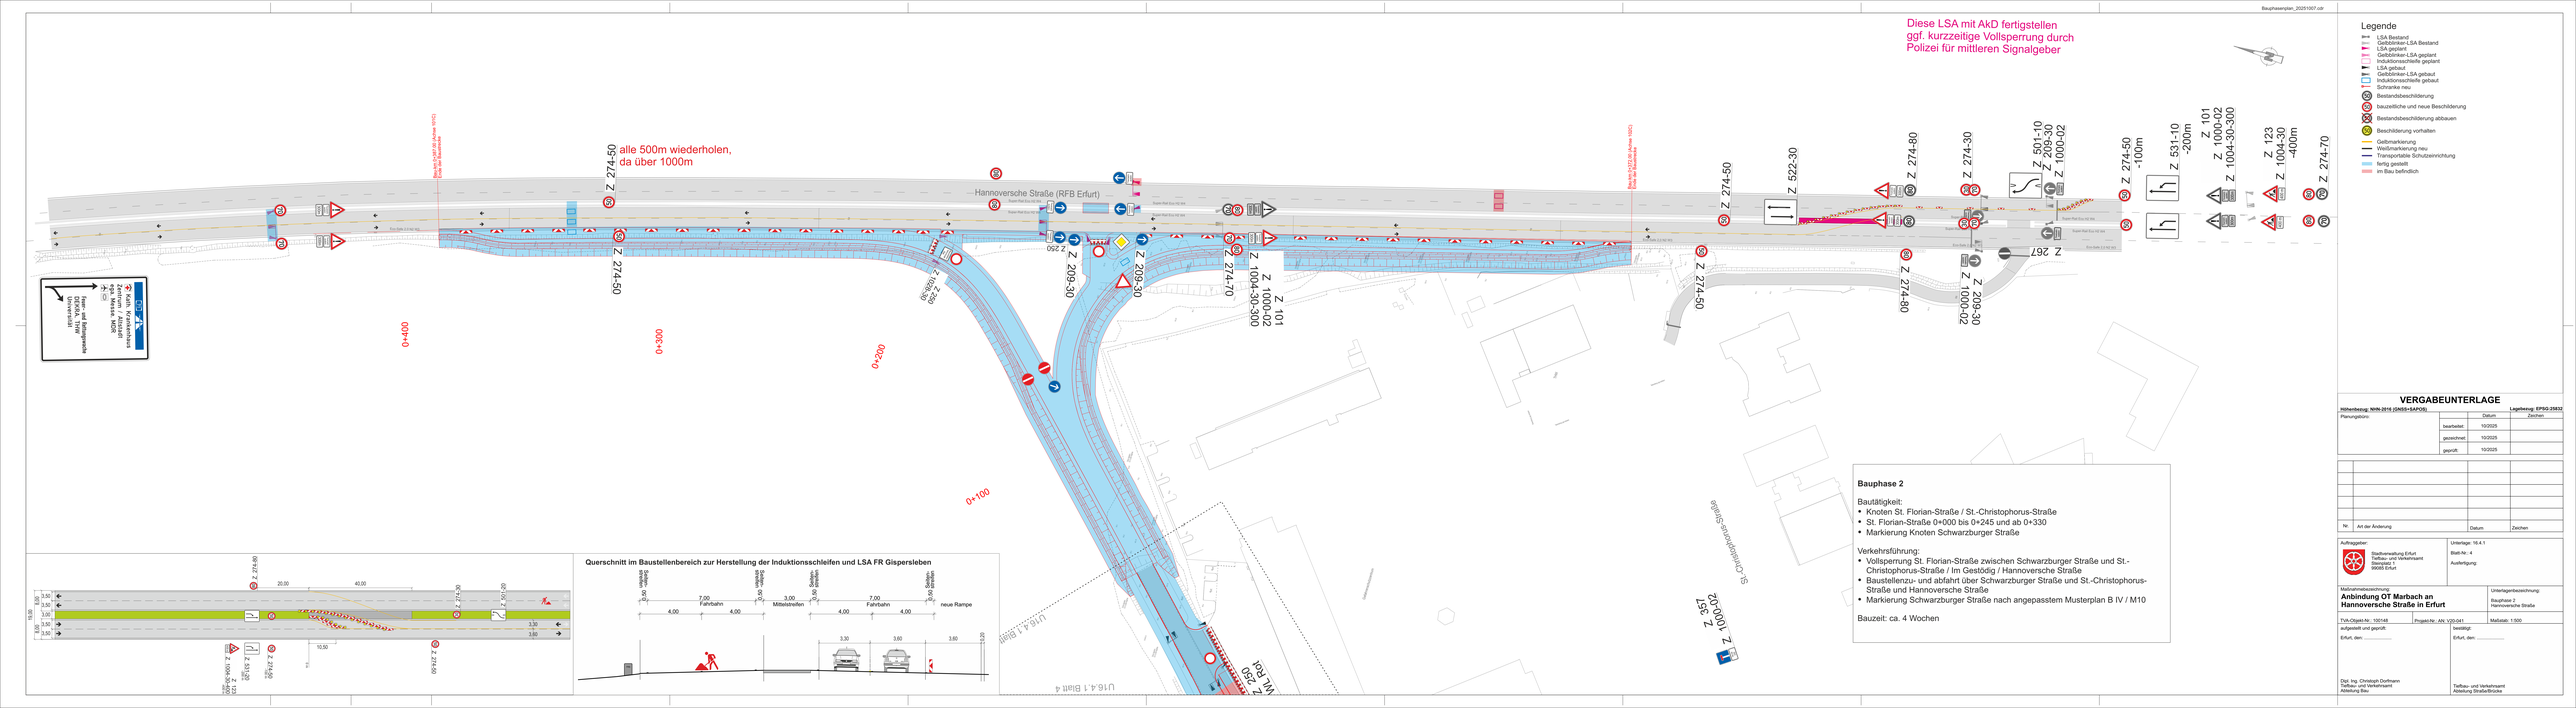

Bauphase 2

Bautätigkeit:
- Knoten St. Florian-Straße / St.-Christophorus-Straße
- St. Florian-Straße 0+000 bis 0+245 und ab 0+330
- Markierung Knoten Schwarzburger Straße

Verkehrsführung:
- Vollsperrung St. Florian-Straße zwischen Schwarzburger Straße und St.-Christophorus-Straße / Im Gestödig / Hannoversche Straße
- Baustellenzu- und abfahrt über Schwarzburger Straße und St.-Christophorus-Straße und Hannoversche Straße
- Markierung Schwarzburger Straße nach angepasstem Musterplan B IV / M10

Bauzeit: ca. 4 Wochen

Querschnitt im Baustellenbereich zur Herstellung der Induktionsschleifen und LSA FR Gispersleben

VERGABEUNTERLAGE

Höhenbezug: NHN 2016 (GNSS+SAPOS) | Lagebezug: EPSG:25832

Planungsbüro:		Datum	Zeichen
	bearbeitet:	10/2025	
	gezeichnet:	10/2025	
	geprüft:	10/2025	

Nr.	Art der Änderung	Datum	Zeichen

Auftraggeber:
Stadtverwaltung Erfurt
Tiefbau- und Verkehrsamt
Standplatz 1
99085 Erfurt

Unterlage: 16.4.1
Blatt-Nr.: 4
Ausfertigung:

Maßnahmenbezeichnung:
Anbindung OT Marbach an Hannoversche Straße in Erfurt

Unterlagenbezeichnung:
Bauphase 2
Hannoversche Straße

TVA-Objekt-Nr.: 100148 | Projekt-Nr.: AN_V20-041 | Maßstab: 1:500

aufgestellt und geprüft:
Erfurt, den: .....

Dipl.-Ing. Christoph Dorfmann
Tiefbau- und Verkehrsamt
Abteilung Bau

bestätigt:
Erfurt, den: .....

Tiefbau- und Verkehrsamt
Abteilung Straße/Brücke