
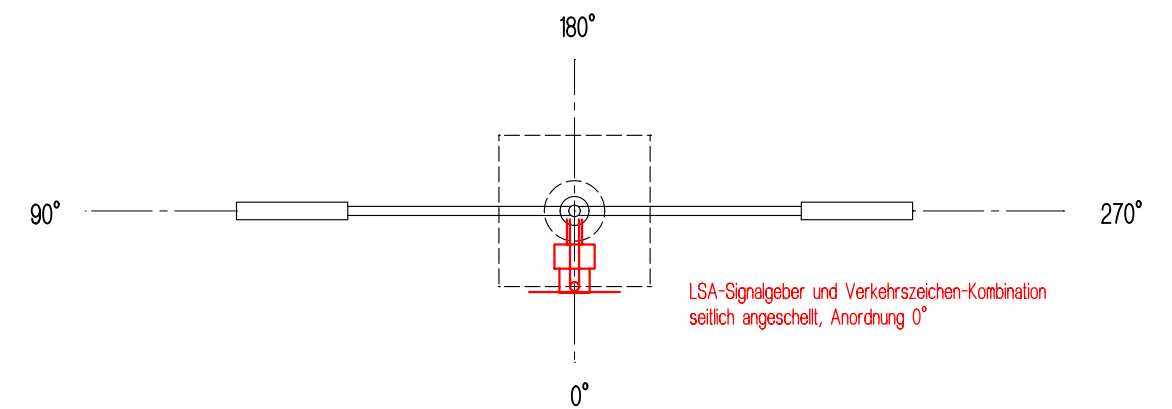


# Kombimast LSA NM101 / SB 26

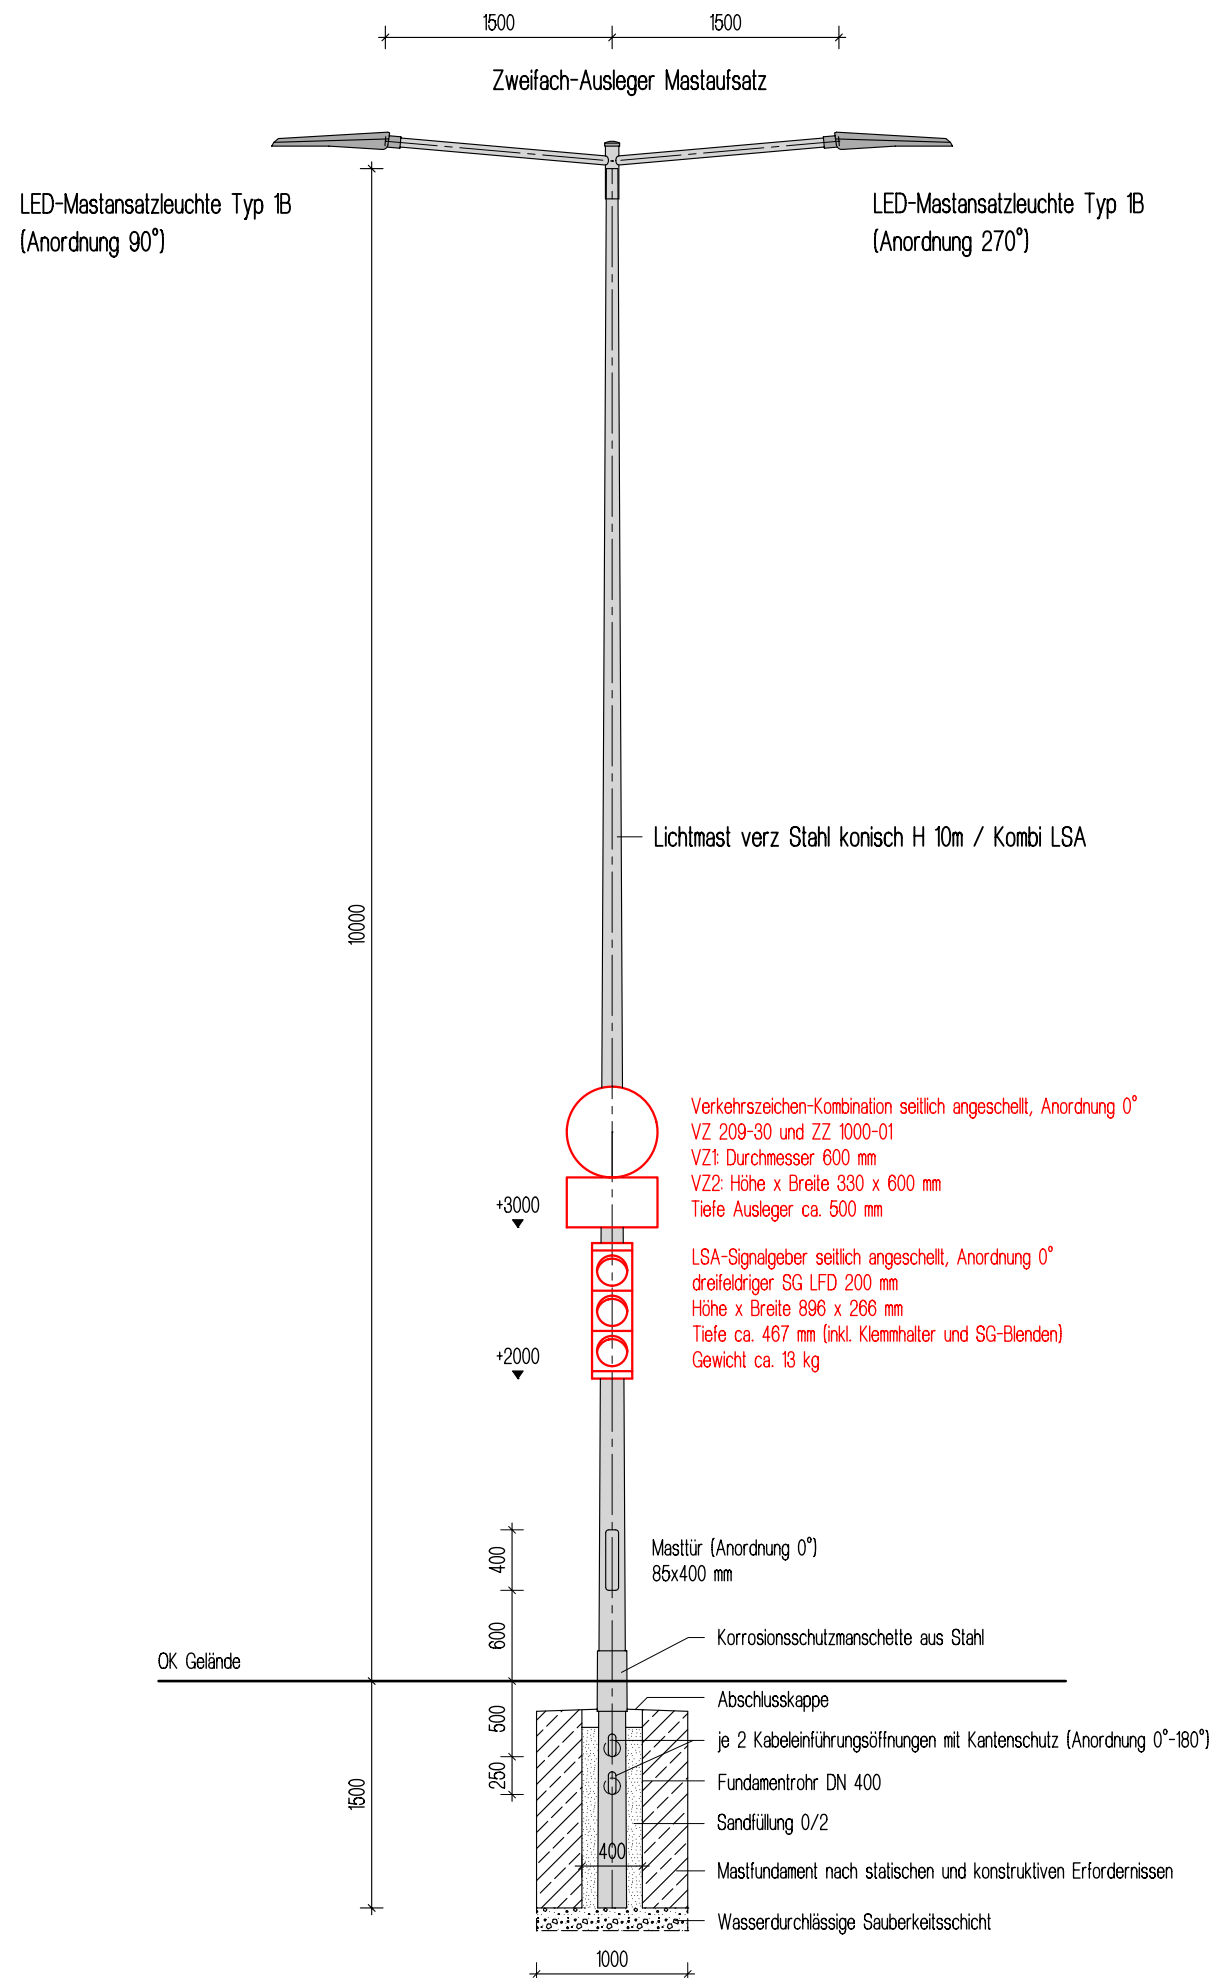

## VERGABEUNTERLAGE

|   |   |
|---|---|
| <p>Auftraggeber:</p> <p><b>Erfurt</b><br/>LANDESHAUPTSTADT<br/>THÜRINGEN<br/>Stadtverwaltung</p> <p>Stadtverwaltung Erfurt<br/>Tiefbau- und Verkehrsamt<br/>Steinplatz 1<br/>99085 Erfurt</p> | <p>Unterlage: U16.5.2</p> <p>Unterlagenbezeichnung:</p> <p>Detail Straßenbeleuchtung Lichtmast<br/>H 10m / Kombi LSA</p> <p>Maßstab: 1:50</p> <p>Datum: 10 / 2025</p> |
| <p>Maßnahmebezeichnung:</p> <p>Anbindung der Ortslage Marbach an die Hannoversche Straße (K35) in Erfurt</p>  |   |