
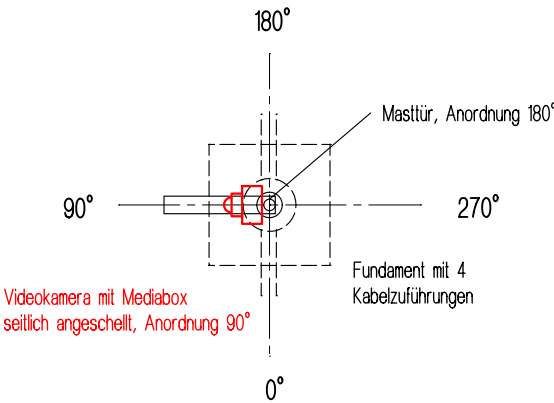


Kombimast Video GSZ / SB 15, 16 , 23

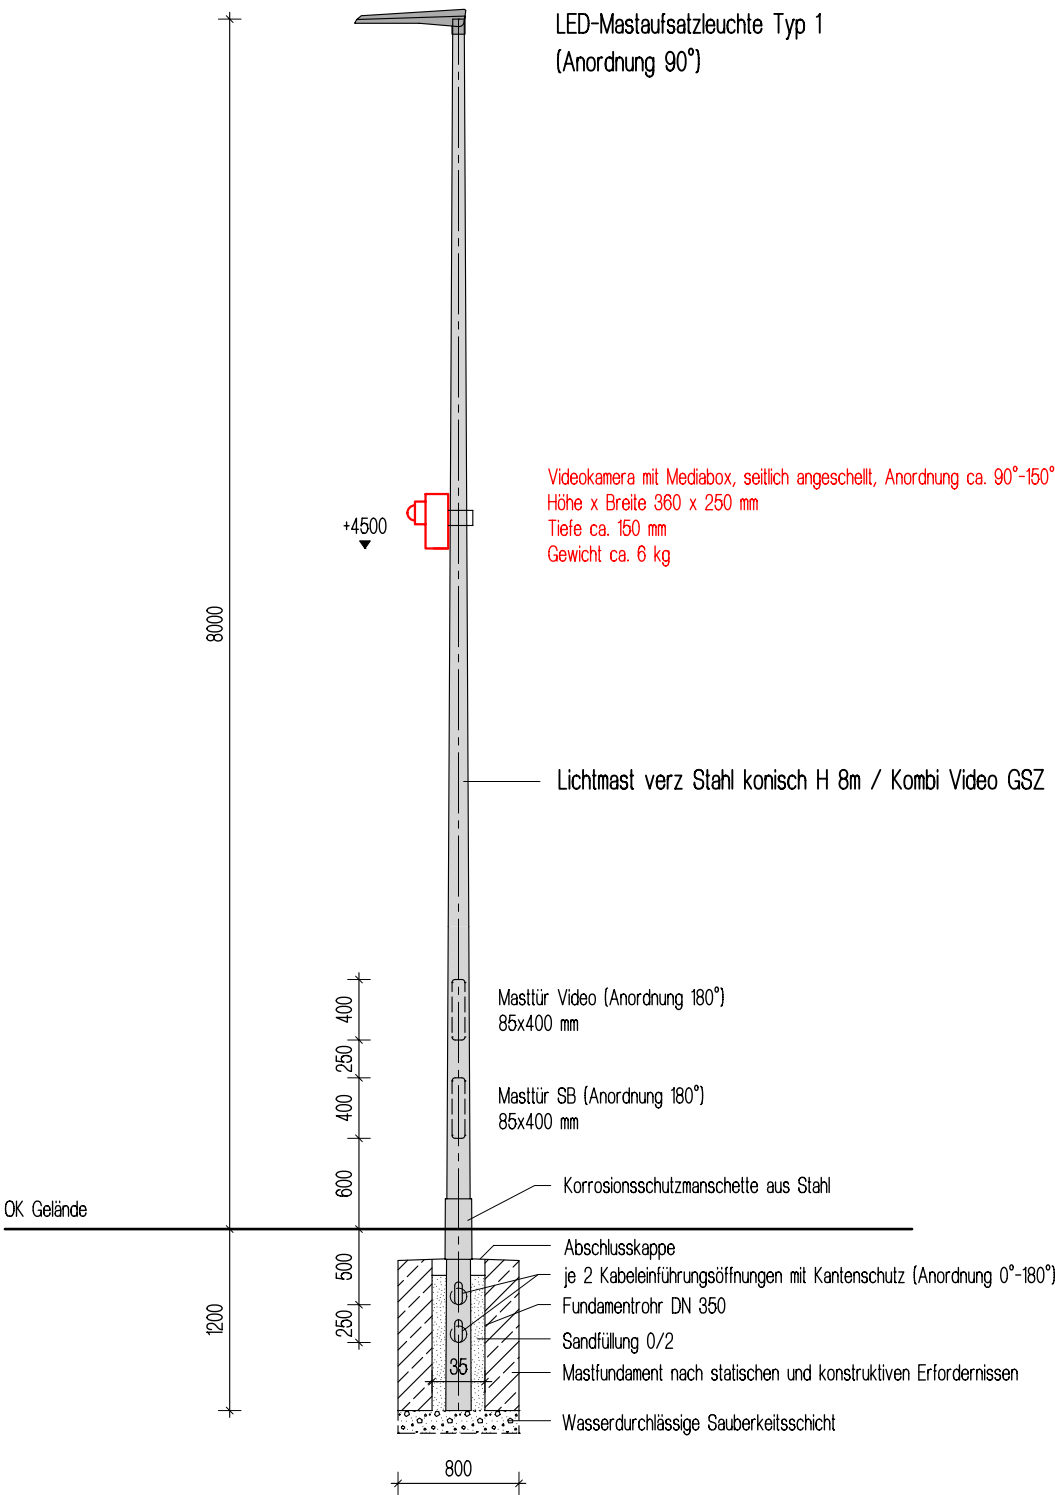

VERGABEUNTERLAGE

<p>Auftraggeber:</p> <p>Erfurt LANDESHAUPTSTADT THÜRINGEN Stadtverwaltung</p> <p>Stadtverwaltung Erfurt Tiefbau- und Verkehrsamt Steinplatz 1 99085 Erfurt</p>	<p>Unterlage: U16.5.5</p> <p>Unterlagenbezeichnung:</p> <p>Detail Straßenbeleuchtung Lichtmast H 8m / Kombi Video GSZ</p> <p>Maßstab: 1:50 Datum: 10 / 2025</p>
<p>Maßnahmebezeichnung:</p> <p>Anbindung der Ortslage Marbach an die Hannoversche Straße (K35) in Erfurt</p>	