



Detailplan:  
Bushaltestelle in der St.-Florian-Straße, Fahrtrichtung  
Marbach

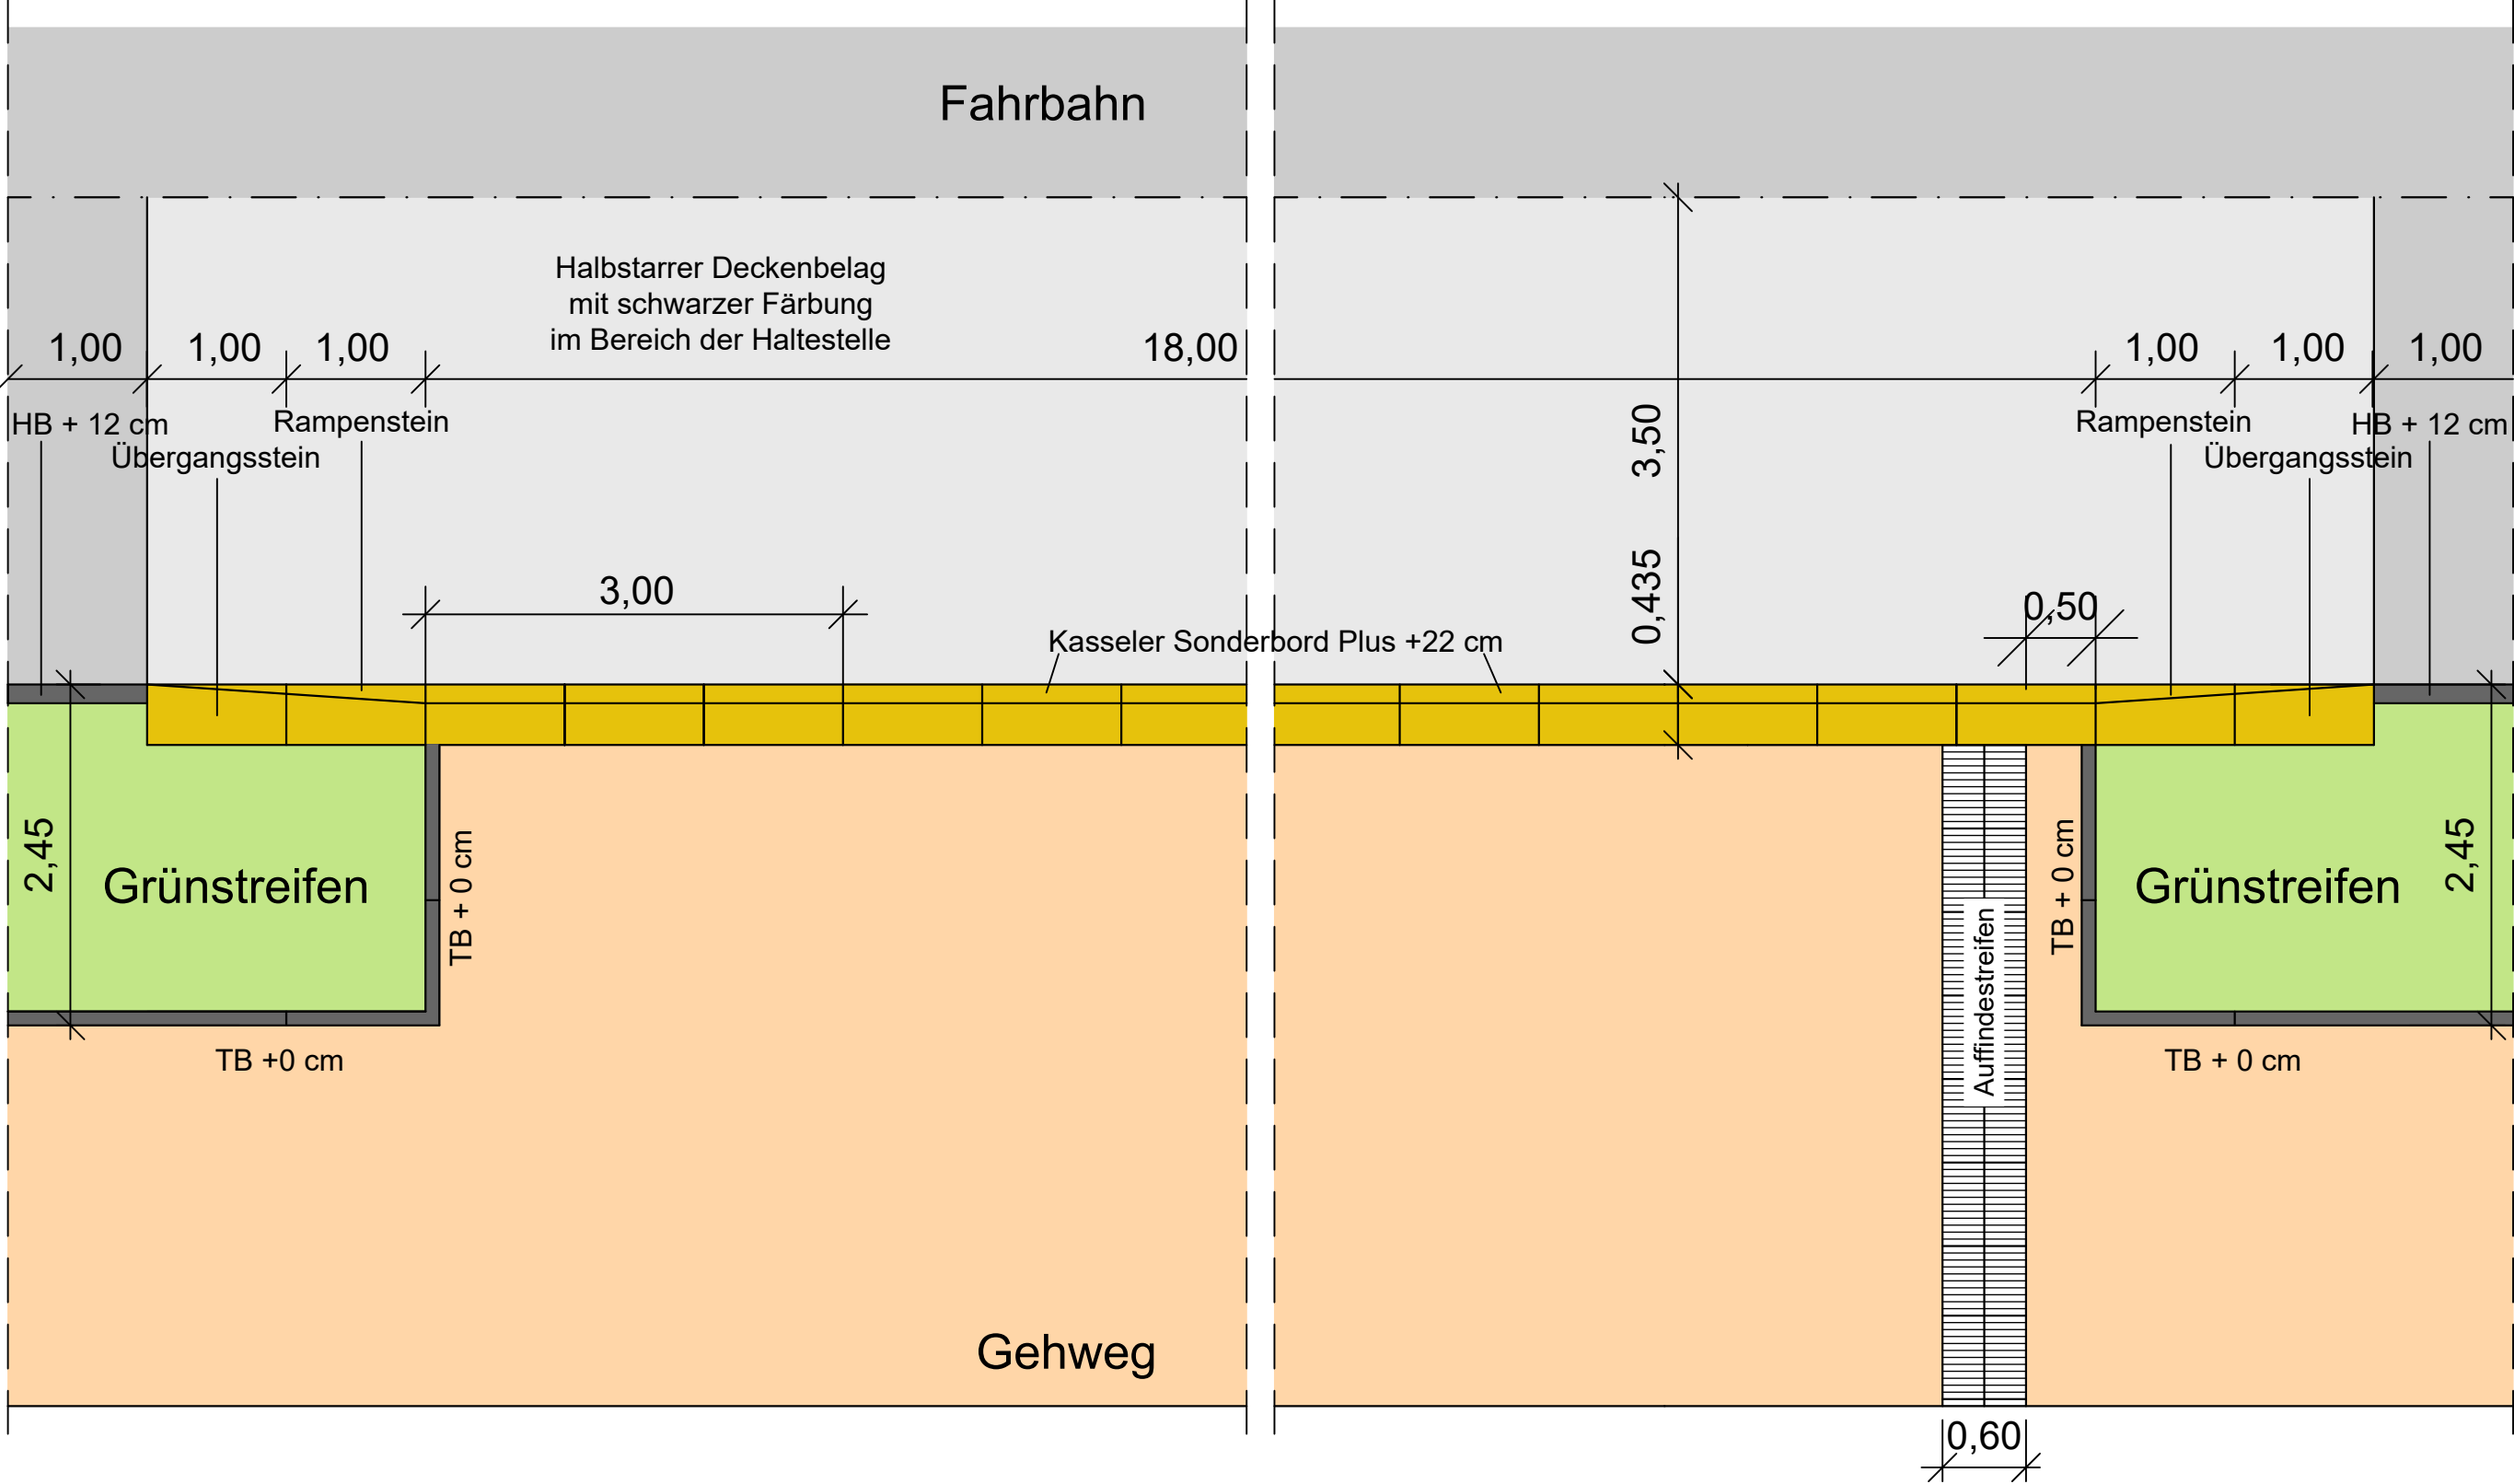

VERGABEUNTERLAGE

Höhenbezug: NHN-2016 (GNSS+SAPOS)		Lagebezug: EPSG:25832	
Planungsbüro:		Datum	Zeichen
	bearbeitet:	10/2025	
	gezeichnet:	10/2025	
	geprüft:	10/2025	

Nr.	Art der Änderung	Datum	Zeichen

Auftraggeber:  Stadtverwaltung Erfurt Tiefbau- und Verkehrsamt Steinplatz 1 99085 Erfurt		Unterlage: 16.7 Blatt-Nr.: 1 Ausfertigung:
Maßnahmebezeichnung: <b>Anbindung OT Marbach an Hannoversche Straße in Erfurt</b>		Unterlagenbezeichnung: Detail Bushaltestelle, Fahrtrichtung Marbach
TVA-Objekt-Nr.: 100148	Projekt-Nr.: AN: V20-041	Maßstab: 1:50
aufgestellt und geprüft: Erfurt, den: .....		bestätigt: Erfurt, den: .....
Dipl. Ing. Christoph Dorfmann Tiefbau- und Verkehrsamt Abteilung Bau		Tiefbau- und Verkehrsamt Abteilung Straße/Brücke