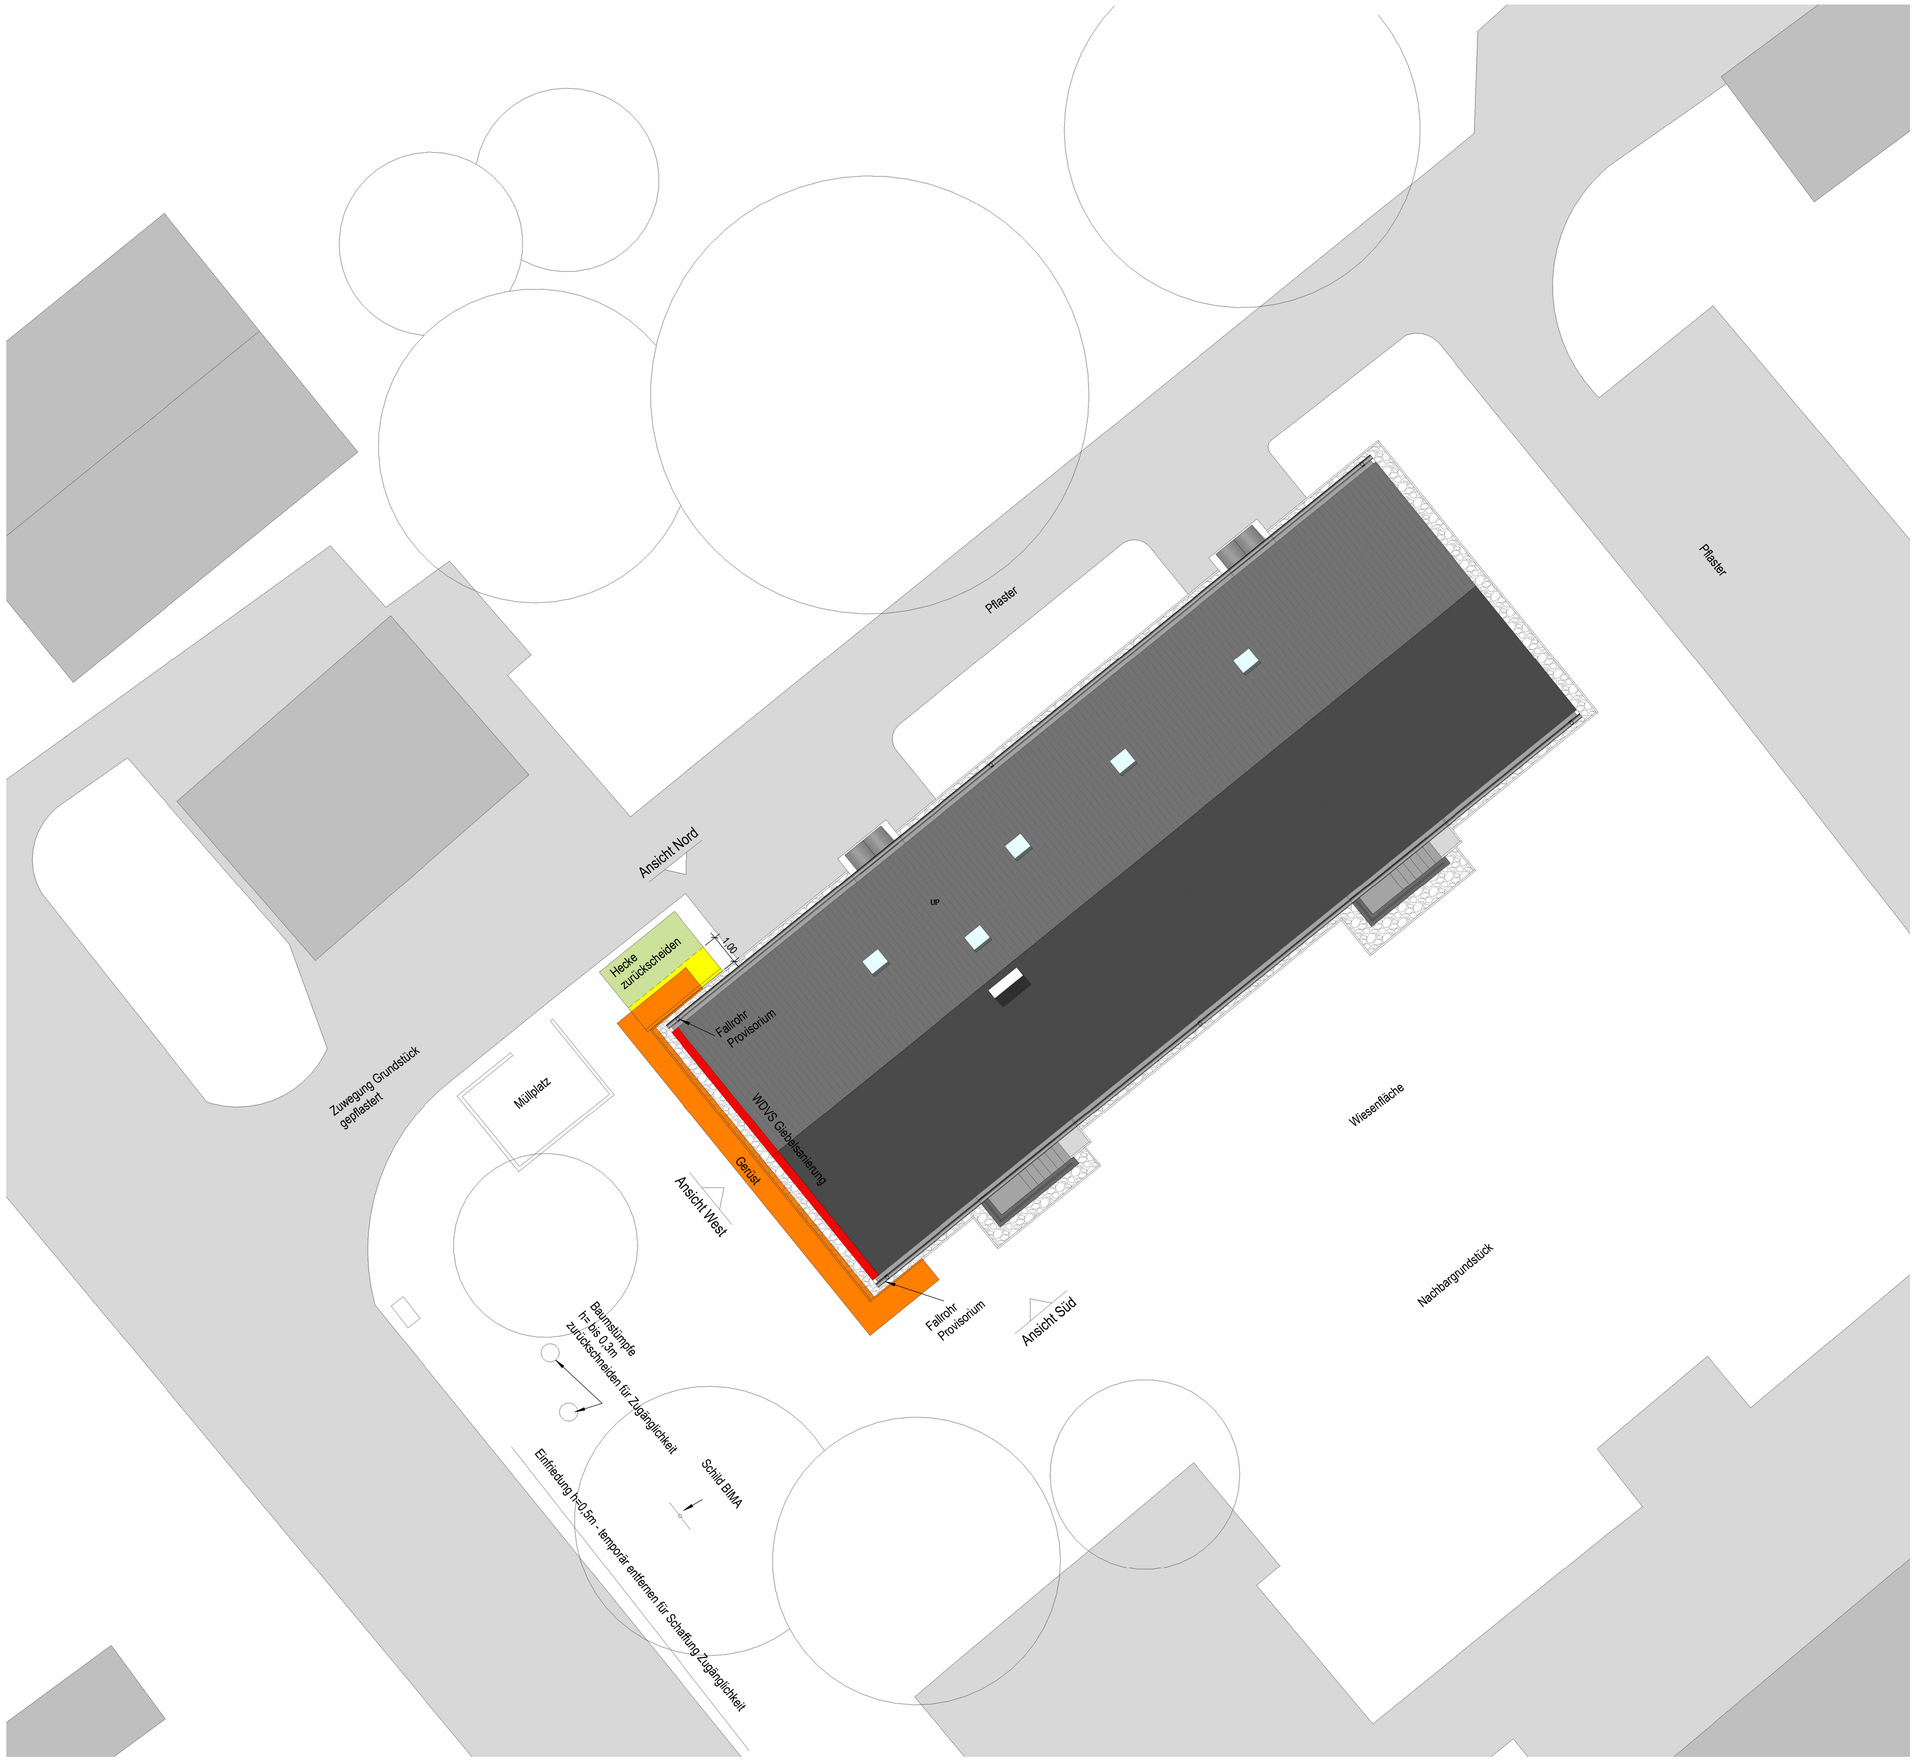

Alle Maße sind vor Ort zu überprüfen!

Plannummer/Bezeichnung
GS__-3AR-P_100-VO_ Lageplan

Index	Bemerkung / Änderung	Datum	gezeichnet

Das Dokument ist nur gültig mit Unterschrift zum Freigabevermerk

Freigabe für

Datum, Unterschrift | Datum, Unterschrift

Gleichstellung dieses Dokuments wird bestätigt mit:	Firma / Ort	Datum	geprüft

±0.00 OK FFB = +283,04 m
im Höhensystem DHHN2016

Bauherr
Bundesanstalt für Immobilienaufgaben
Hauptstelle Erfurt - Sparte Wohnen
Agust-Bebel-Str. 19 / Haus E, 01219 Dresden

Bundesanstalt für Immobilienaufgaben

Projektnummer: 23154447
Planungsphase: 5

Bauvorhaben
Sanierung Wärmedämmverbundsystem Giebel Nr. 13
Damaschkestraße
Großröhrsdorf

Gebäude-Nr. - BA: D1
Fachbereich: Architektur

Bezeichnung
Lageplan
Haus 13

Maßstab: 1 : 100
Blattgröße: 841 x 594

Plannummer: GS___-3AR-P__100-VO__
Objekt | Teil | - | Phase | Branche | - | Planart | Zählnummer | - | Status | Index

Zeichner(Sign.)/Datum: 07.10.2025

08.10.2025 15:36:29 P:\23154447\Revit\23154447_BIMA_ARC_2025.rvt