



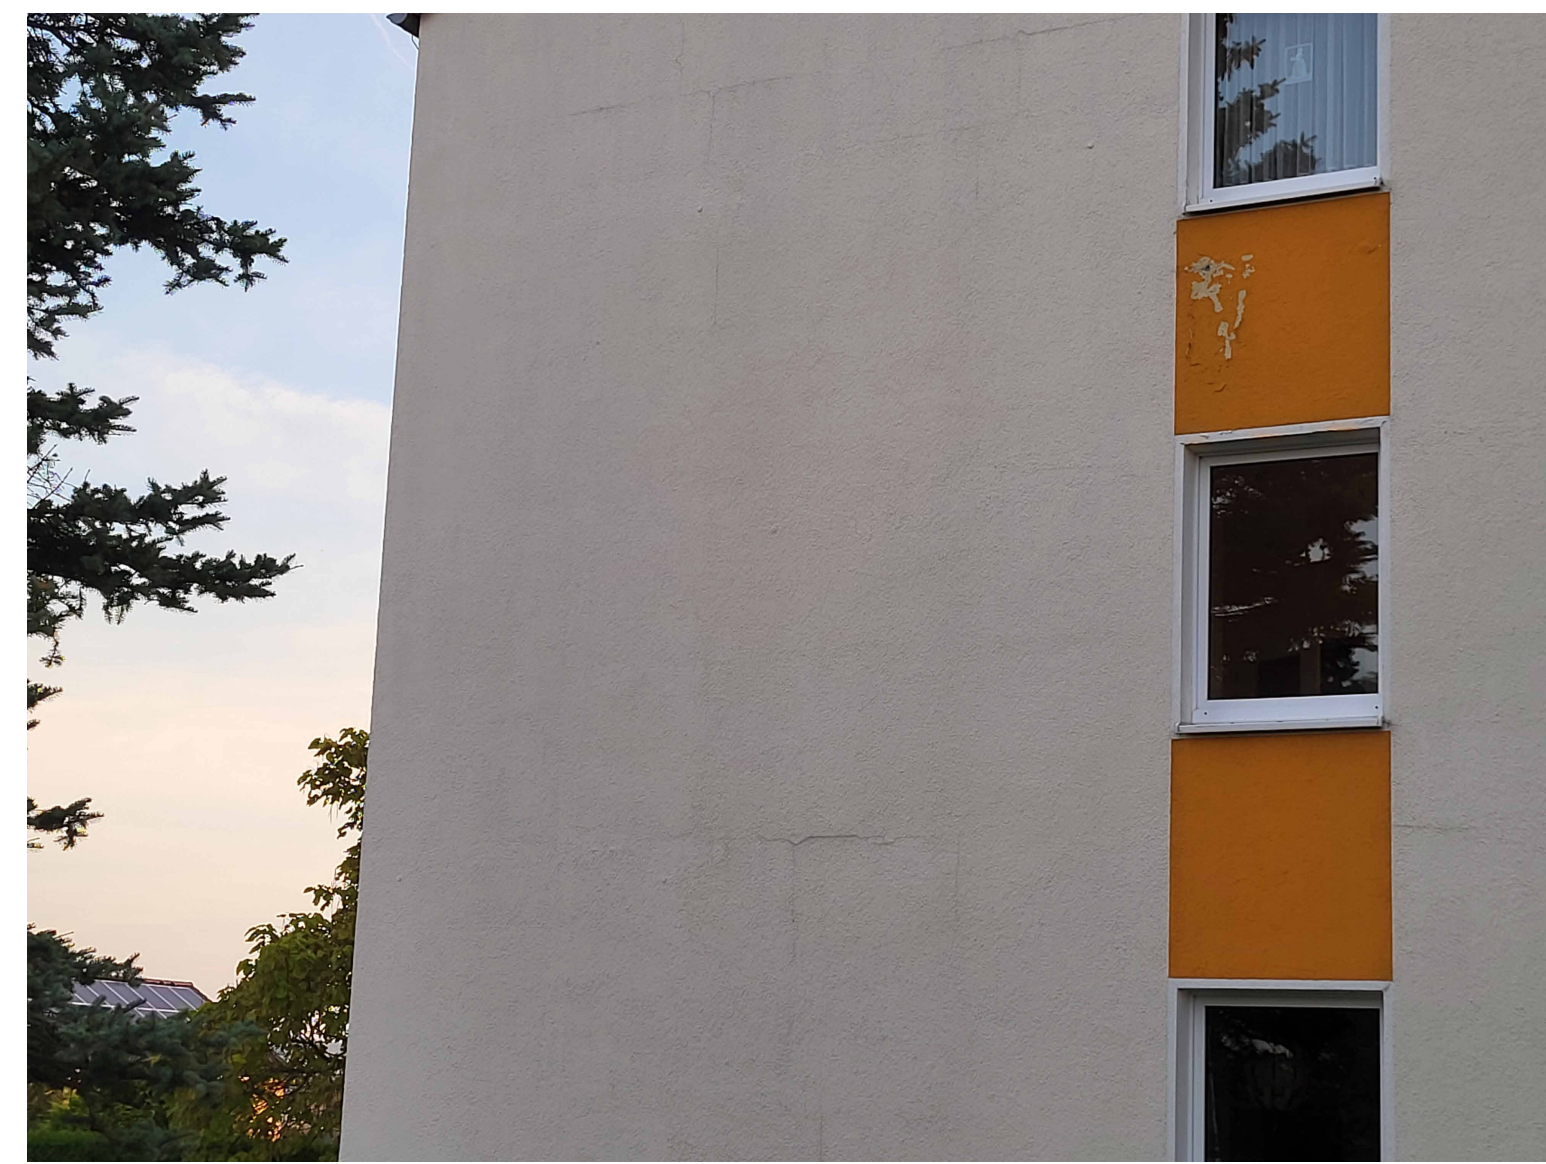


Detail: sichtbares Fugenbild Fassade, oberer Bereich



Detail: sichtbares Fugenbild Fassade, mittlerer Bereich

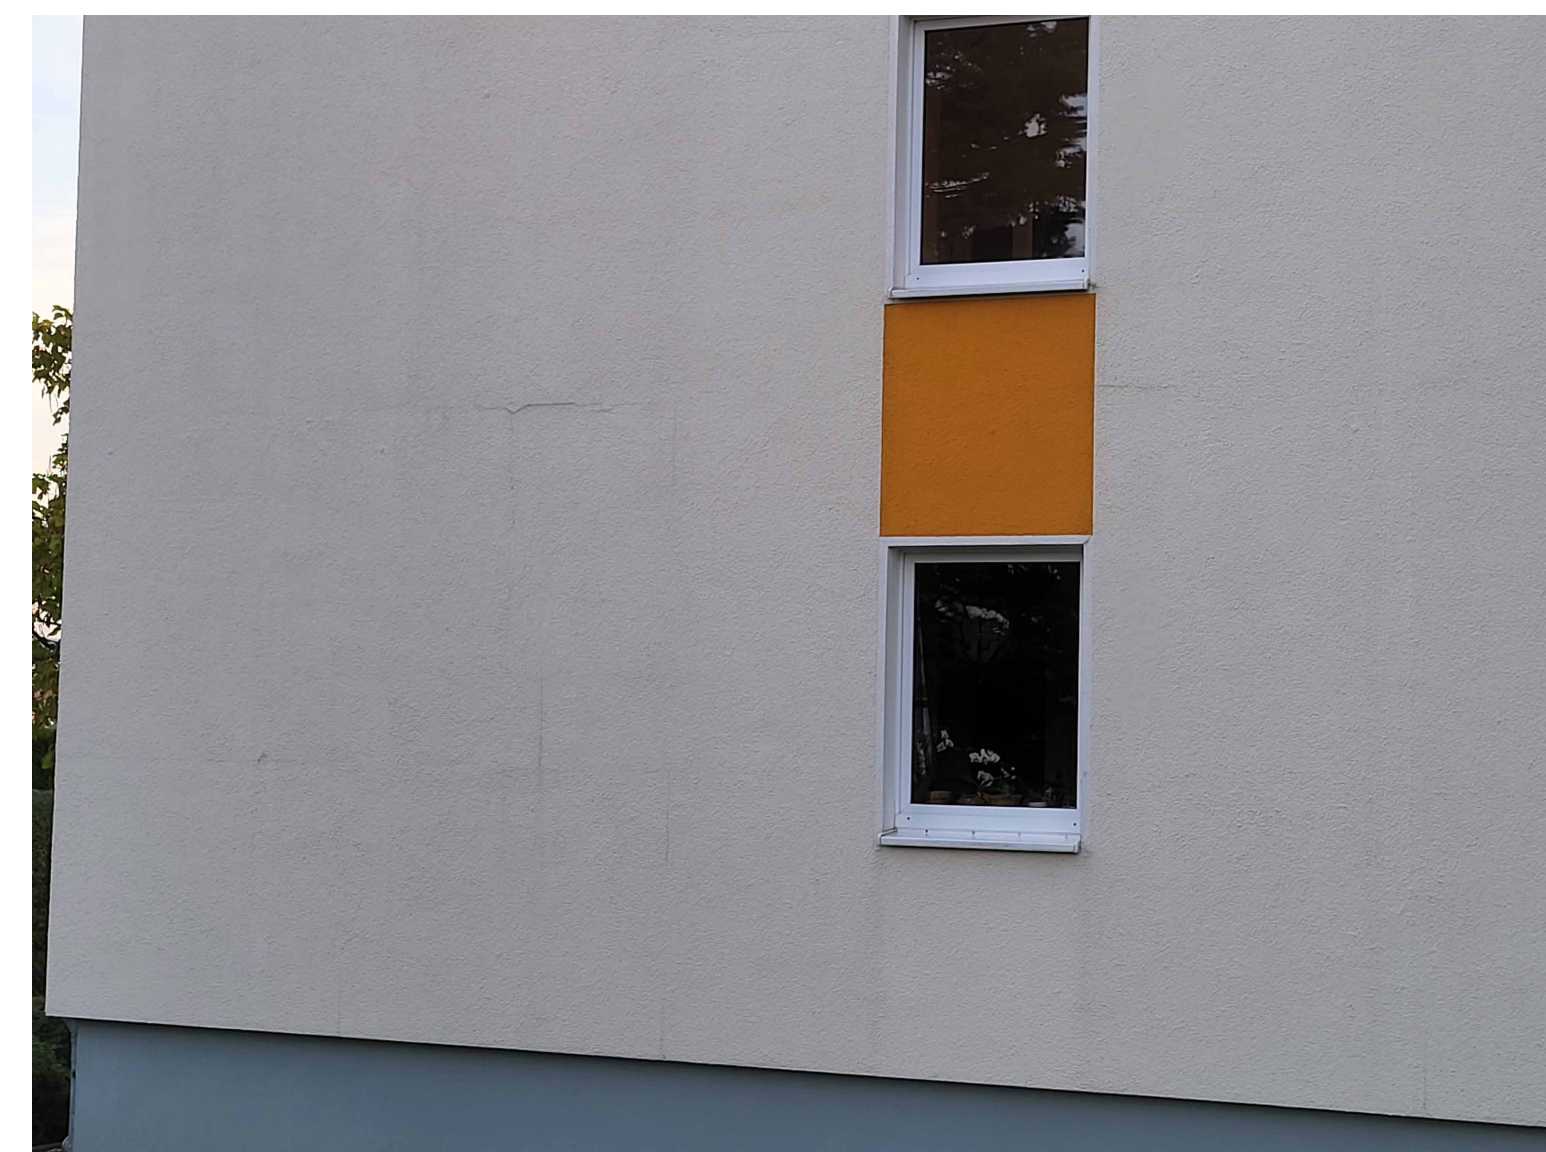

Detail: sichtbares Fugenbild Fassade, unterer Bereich

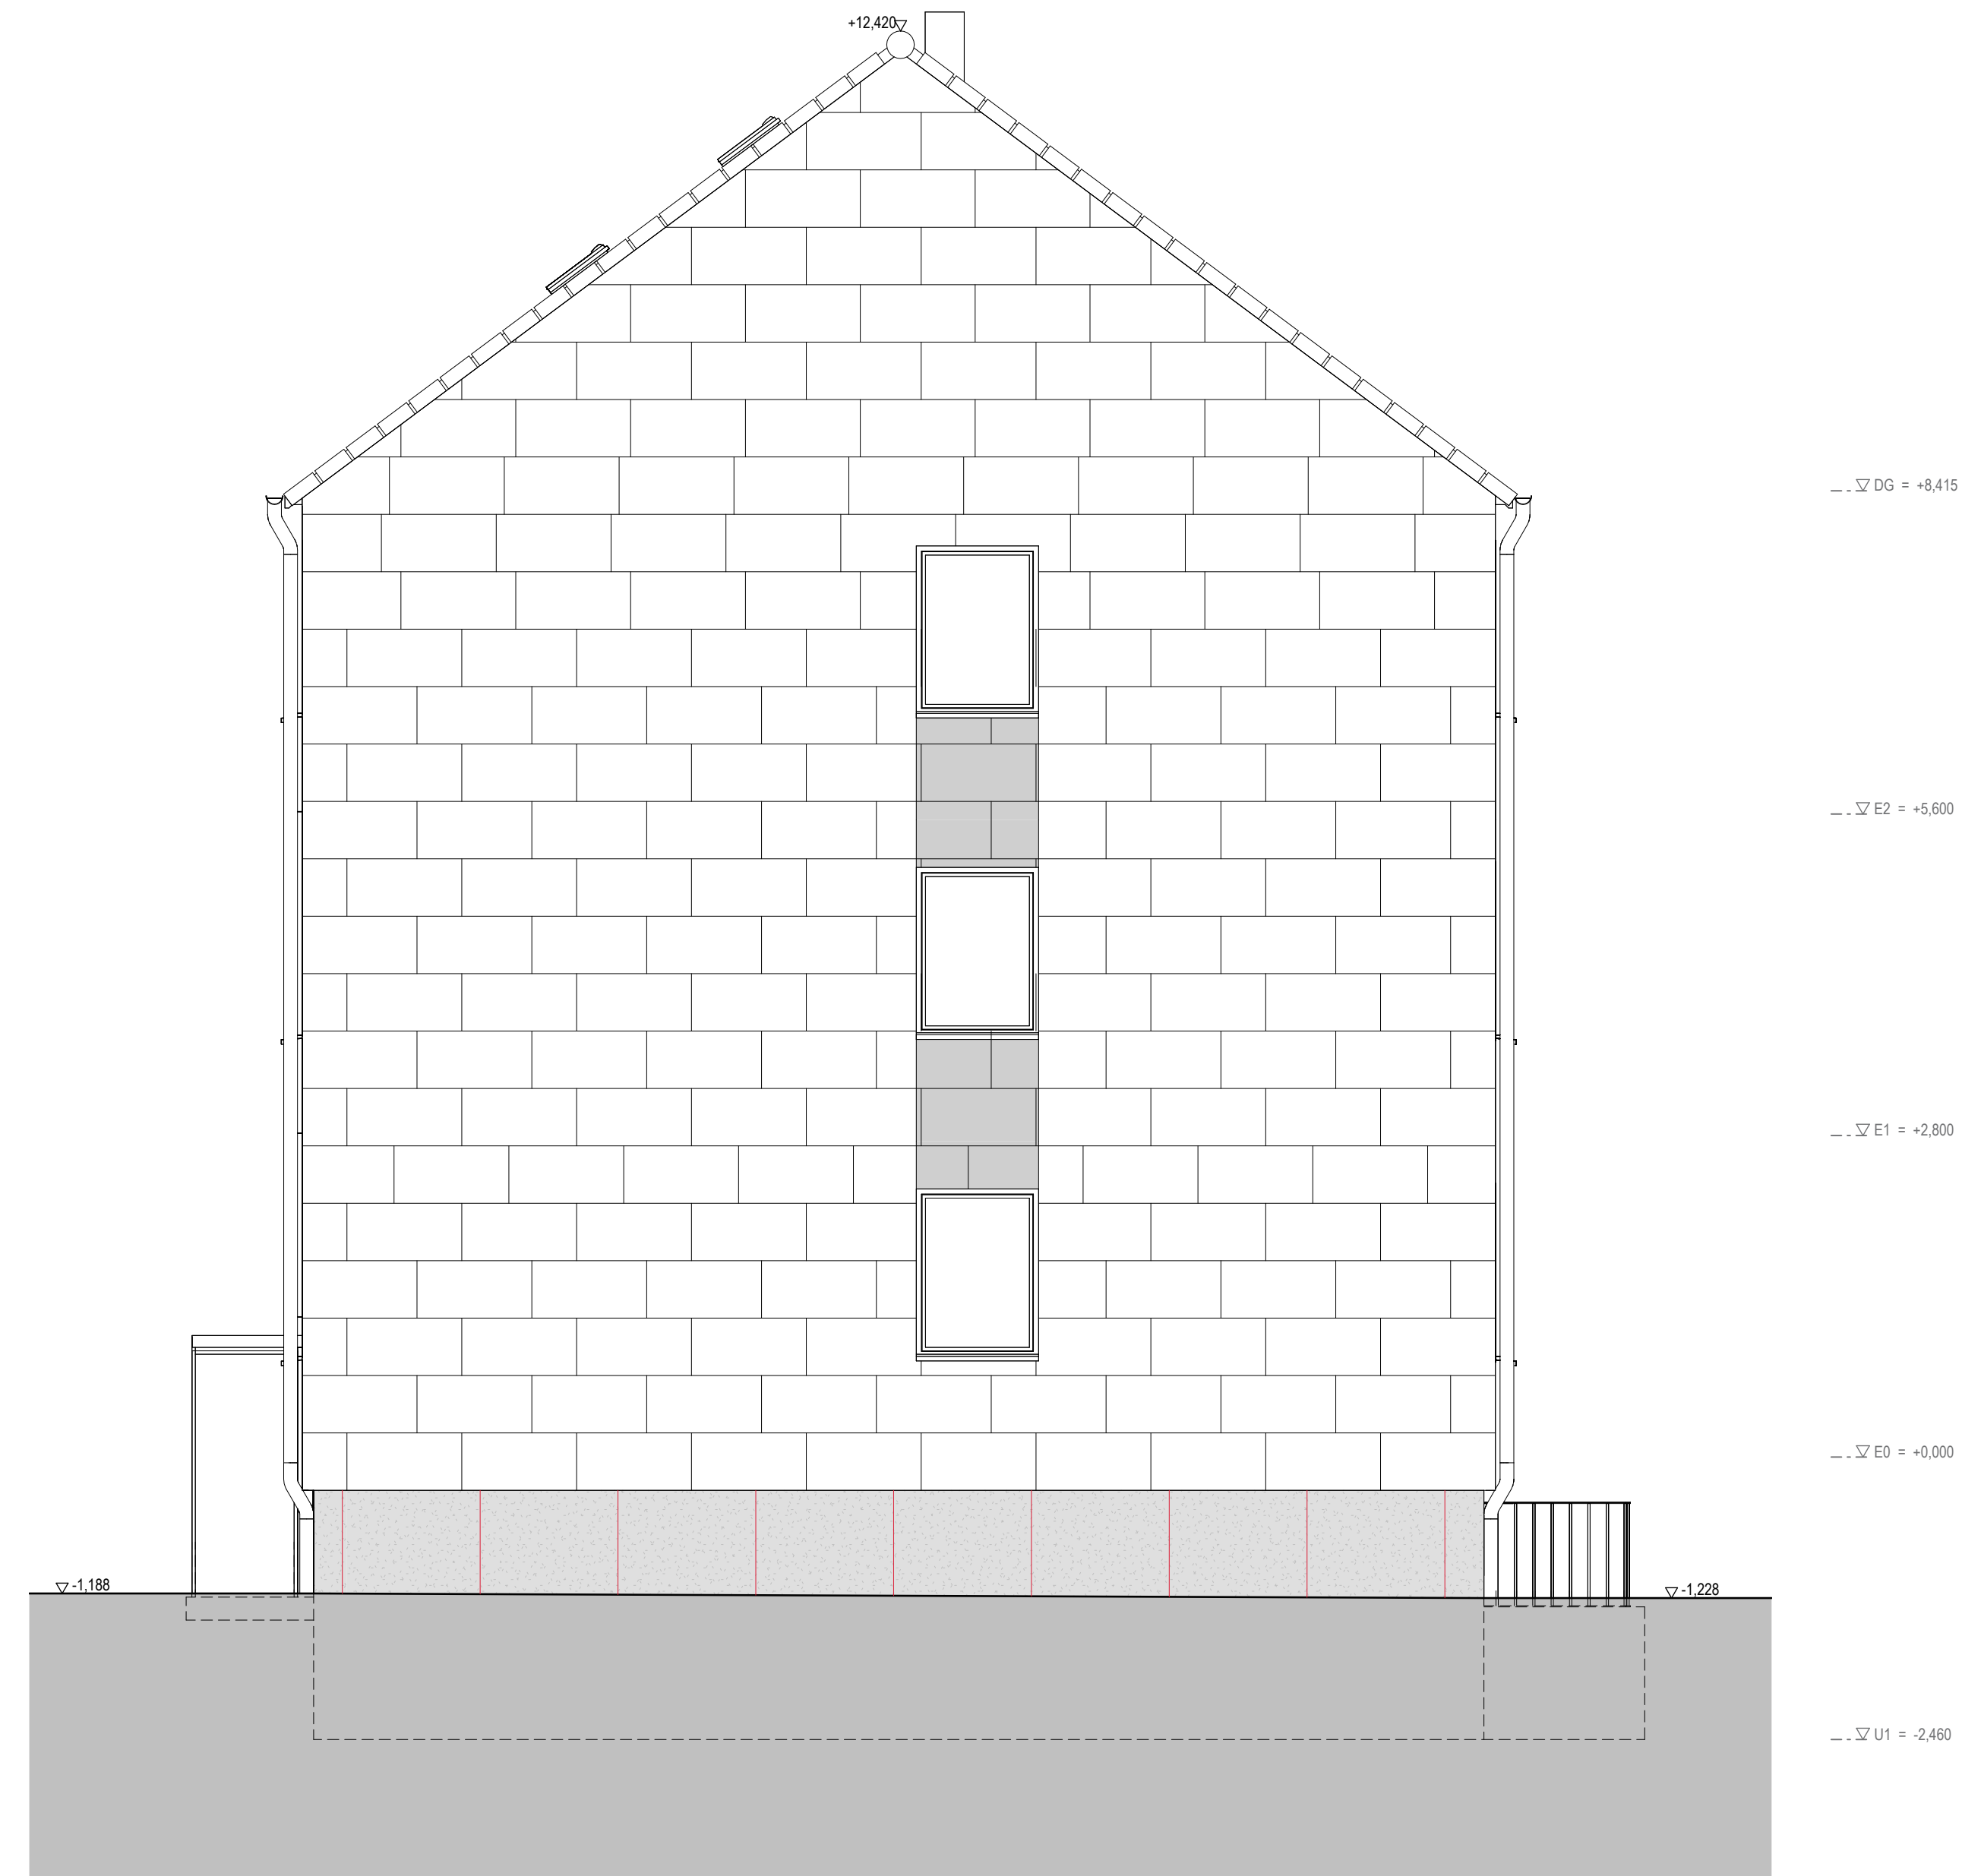

Westansicht  
M 1 : 50

**Legende:**

- Stoßfugen Betonfertigteile
- Stoßfugen Dämmplatten


Größe Fassadenplatten: 100 cm x 50 cm

Die Lage der Fuge erfolgte anhand der optisch einsehbaren Rissbereiche und dient als Hilfestellung für die im LV ermittelten Mengen. Es ist darauf hinzuweisen, dass die Lage der Fugen jegendlich angenommen wurden, und nicht verbindlich für die weitere Planung zu verwenden sind.

Alle Maße sind vor Ort zu überprüfen!

|   |  |  |  |
|---|--|--|--|
| Plannummer/Bezeichnung<br>GS_3AR-A_110-VO_Westansicht Fugenbild |  |  |  |
|   |  |  |  |
|   |  |  |  |
|   |  |  |  |
|   |  |  |  |

| Index  | Bemerkung / Änderung | Datum       | gezeichnet   |
|--|----------------------|-------------|--------------|
| Das Dokument ist nur gültig mit Unterschrift zum Freigabevermerk |                      |             |              |
| Freigabe für   |                      |             |              |
| Datum, Unterschrift  | Datum, Unterschrift  | Firma / Ort | Datum geprüf |
| Gleichstellung dieses Dokuments wird bestätigt mit:              |                      | Datum       | geprüft      |

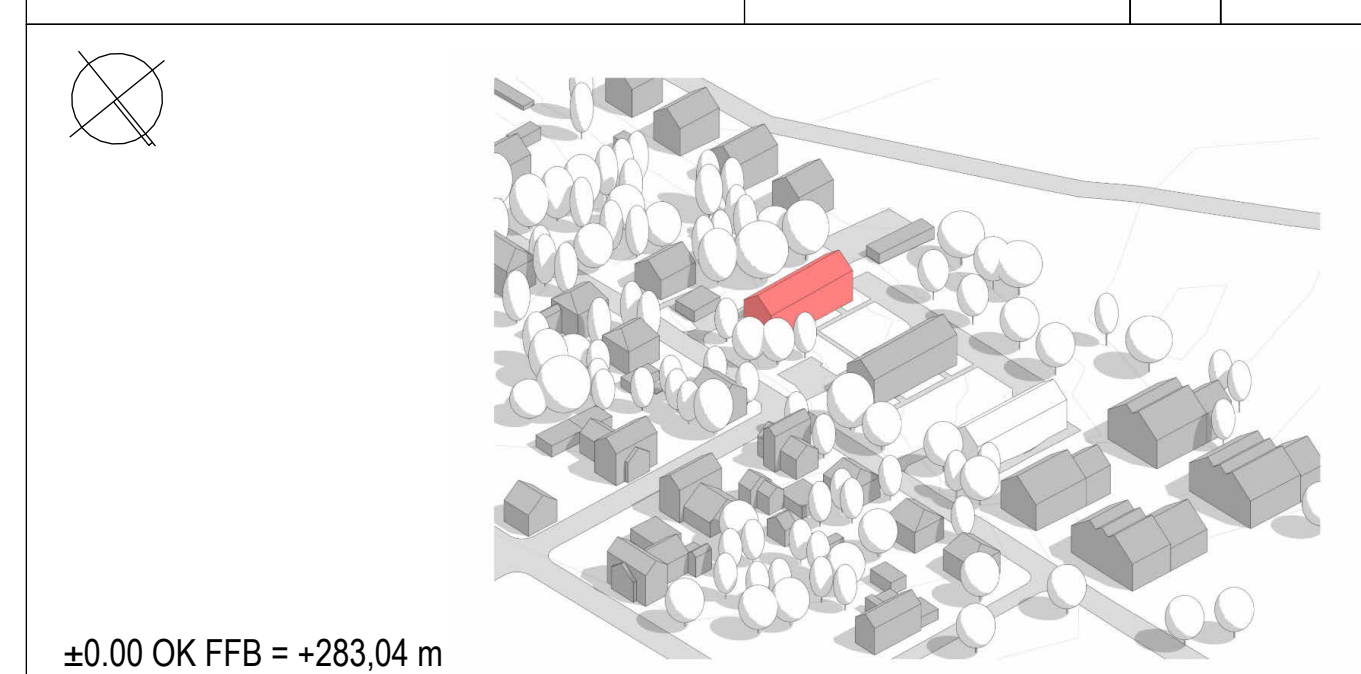

|                                   |   |  |
|-----------------------------------|---|--|
| Bauherr                           | Bundesanstalt für Immobilienaufgaben<br>Hauptstelle Erfurt - Sparte Wohnen<br>Agust-Bebel-Str. 19 / Haus E, 01219 Dresden | Projektnummer<br>23154447                            |
| Bauvorhaben                       | Sanierung Wärmedämmverbundsystem Giebel Nr. 13<br>Damaschkestraße<br>Großröhrsdorf  | Planungsphase<br>5                                   |
| Bezeichnung                       | Westansicht Fugenbild<br>Haus 13  | Gebäude-Nr. - BA<br>D1<br>Fachbereich<br>Architektur |
| Plannummer                        | GS_3AR-A_110-VO   | Maßstab<br>Wie angezeigt<br>Blattgröße<br>841 x 594  |
| Zeichner(Sign.)/Datum<br>03/31/25 |   |  |