0 5 10 15 20 25 50 75 100 150 [m]
Maßstab der Länge 1:1000

0 0,5 1,0 1,5 2,0 2,5 5,0 7,5 10 15 [m]
Maßstab der Höhe 1:100

Entlastungsschlitz landseitig

Die angegebenen Tiefen des Entlastungsschlitzes sind Richtwerte. Auf Grund der tatsächlichen Baugrundsituation können die Tiefen variieren.
Der Schlitz muss die gering durchlässige Schicht vollständig durchstoßen und in die durchlässige Schicht einbinden.

Regelprofil 1

Deichkrone 3,00 m breit, Böschungsneigung 1:3

Deichverteidigungsweg auf der Berme 3,00 m breit, Bermenbreite 5,00 m, Böschungsneigung 1:3

Berme für die Deichunterhaltung, 3,00 m breit, Böschungsneigung 1:3

Entlastungsschlitz landseitig, Sohlenbreite 1,50 m Böschungsneigung 1:1

Entlastungsschlitz landseitig, Sohlenbreite 1,50 m Böschungsneigung 1:1

-0,00%
2166,69 m

Abfahrt 2 ws
siehe Plan-Nr.: 7 Blatt 4

Abfahrt 2 ls
siehe Plan-Nr.: 7 Blatt 5

Anschluss Qualmdeich
siehe Plan-Nr.: 8 Blatt 3 bis 5

Ausweichstelle
siehe Plan-Nr.: 6 Blatt 2

Ausweichstelle
siehe Plan-Nr.: 6 Blatt 2

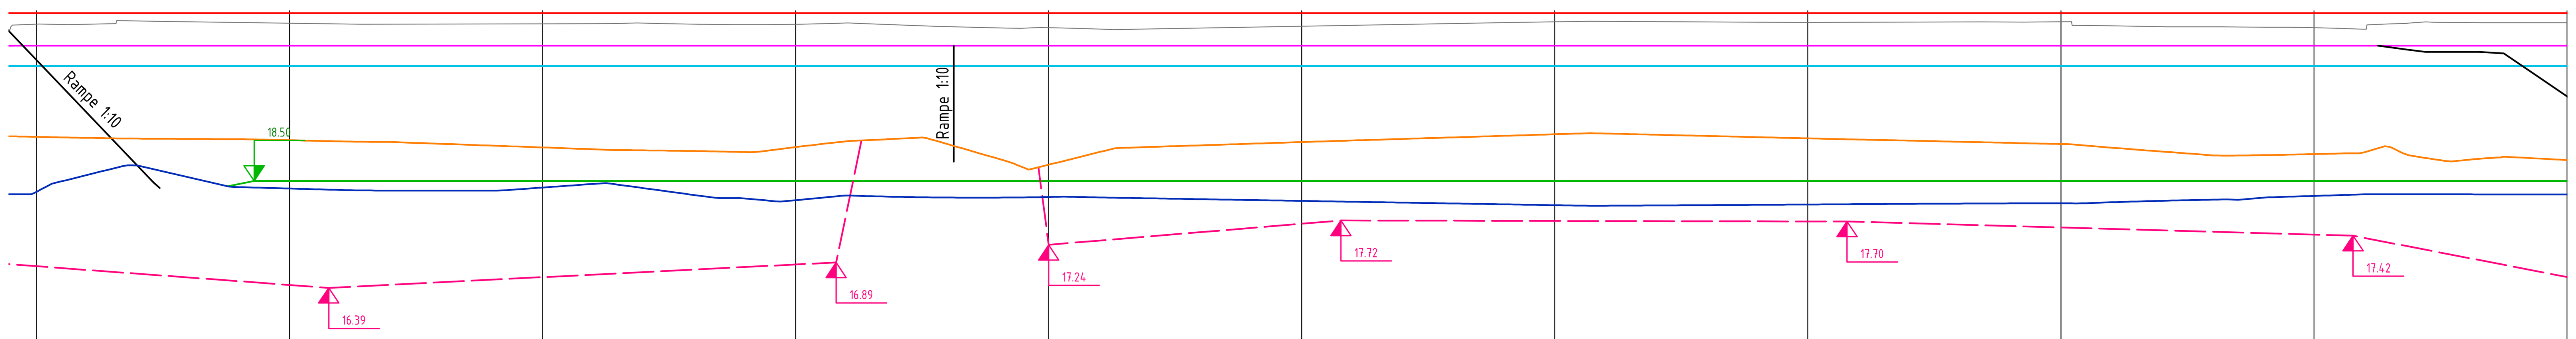

10.00 m ü. NHN

Achse Krone neu	21.82		21.82	21.82	21.82		21.82	21.82	21.82	21.82	21.82	21.82	21.82
BHW	20.77		20.77	20.77	20.77		20.77	20.77	20.77	20.77	20.77	20.77	20.77
Achse DVW ls neu													
Achse U-Berme neu		18.50	18.50	18.50	18.50		18.50	18.50	18.50	18.50	18.50	18.50	18.50
OK Sohle Schlitz	16.82		16.45	16.60	16.85	16.89	17.24	17.66	17.71	17.70	17.58	17.44	16.60
Deichfuß ls neu													
Deichfuß ws neu	18.28		18.35	18.37									
Urgelände (unter Achse Krone neu)	21.60		21.62	21.60	21.59		21.53	21.56	21.64	21.63	21.64	21.53	21.62
Baustationierung	0+500,000	0+543,000	0+550,000	0+600,000	0+650,000	0+658,000	0+700,000	0+750,000	0+800,000	0+850,000	0+900,000	0+950,000	1+000,000
Nummerierung der Querprofile	QP11		QP12	QP13	QP14		QP15	QP16	QP17	QP18	QP19	QP20	QP21

Bemerkungen

- Längsschnitt aus Lageplan und Geländemodell entwickelt
- Lage der Medienleitungen sind durch Suchschachtungen zu erkunden (nach Festlegungen des Schachtscheines)

Index:	Änderungen bzw. Ergänzungen / zugehörige Pläne:	Datum:	Name:

Zur Ausführung freigegeben:

Ort, Datum — Unterschrift, Funktion

Raum für Genehmigungsvermerke:

Raum für Vermerke der ausführenden Firma:

Die Übereinstimmung mit der Ausführung wird bestätigt:

Datum — Unterschrift, Funktionsbez.

Auftraggeber:

LHW — SACHSEN-ANHALT

Landesbetrieb für Hochwasserschutz und Wasserwirtschaft Sachsen-Anhalt
Otto-von-Guericke-Straße 5, 39104 Madeburg

Auftragnehmer:	Name	Datum	Unterschrift
bearbeitet			
gezeichnet			
geprüft			

Lagebezug:
Höhenbezug: HS 160

Landkreis: Stendal
Gemeinde: Pollitz

Bestätigt:

HWSB rechter Alanddeich
Wahrenberger Brücke - Brücke Pollitz, km 11,8 - 14,0
Längsschnitt Blatt 2, Deichsanierung
Baustationierung 0+500,000m ... 1+000,000m

Leistungsphase: Ausschreibungsunterlage

Stand:	Maßstab:	Plan-Nr.:	Blatt:
12/2025	1:1000/1:100	3	2

84,1 cm x 59,4 cm