Regelprofil 1

Deichkrone 3,00 m breit, Böschungsneigung 1:3

Deichverteidigungsweg auf der Berme 3,00 m breit, Bermenbreite 5,00 m, Böschungsneigung 1:3

Berme für die Deichunterhaltung, 3,00 m breit, Böschungsneigung 1:3

Berme für die Deichunterhaltung, 3,00 m breit, Böschungsneigung 1:3

Entlastungsschlitz landseitig, Sohlenbreite 1,50 m Böschungsneigung 1:1

Entlastungsschlitz landseitig, Sohlenbreite 1,50 m Böschungsneigung 1:1

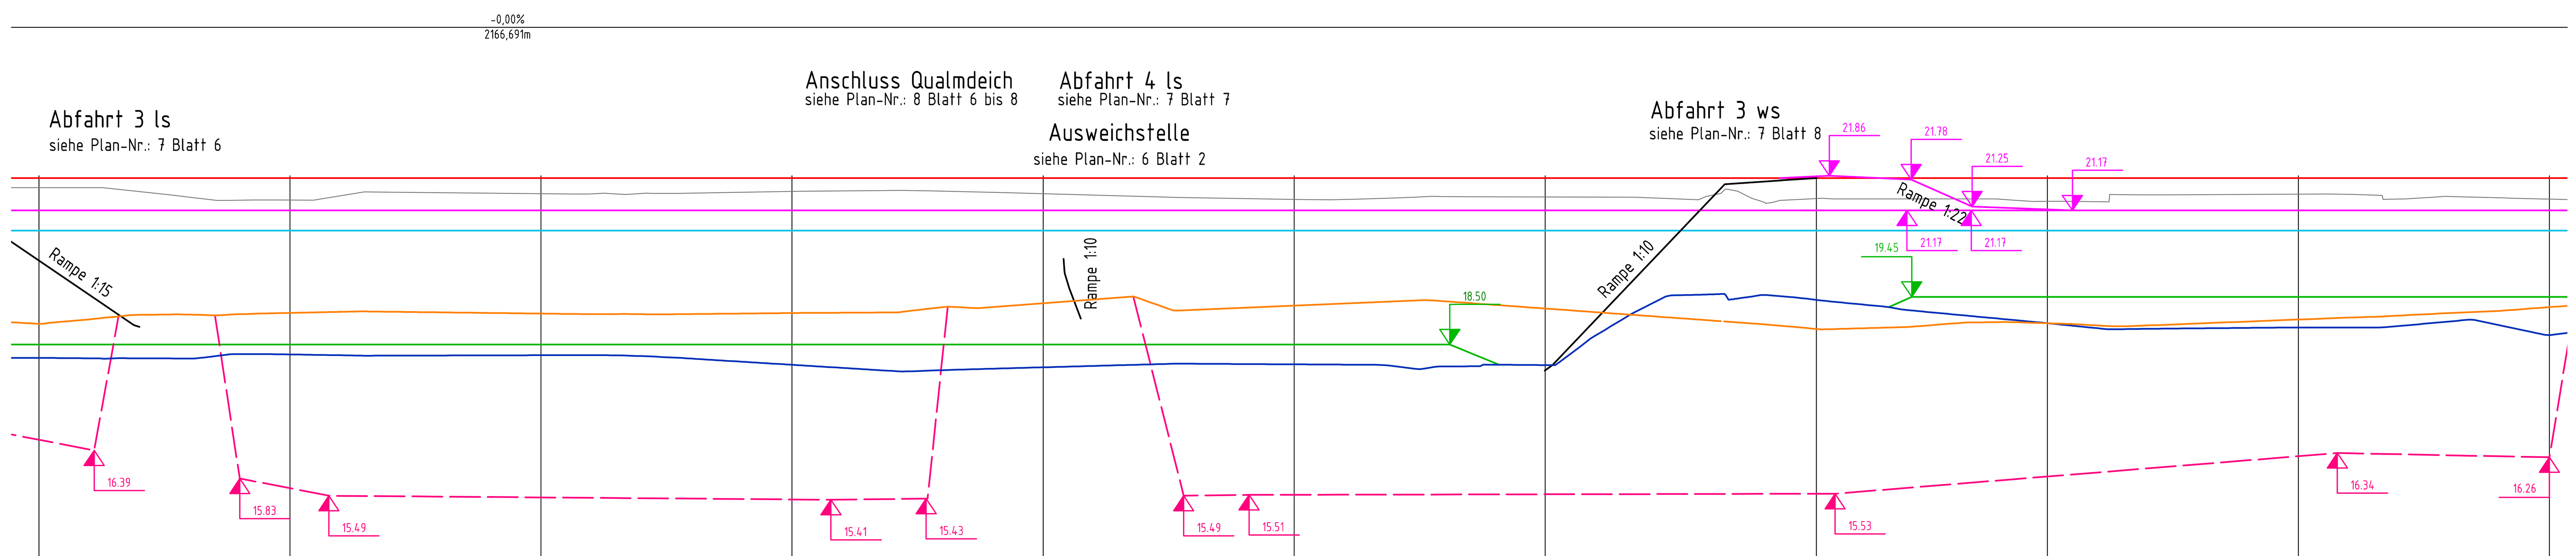

10.00 m ü. NHN

Baustationierung	Nummerierung der Querprofile	Achse Krone neu	BHW	Achse DVW ls neu	Achse U-Berme neu	OK Sohle Schlitz	Deichfuß ls neu	Deichfuß ws neu	Urgelände (unter Achse Krone neu)
1+000,000	QP21	21.82	20.77	21.17	18.50	16.60		18.23	21.62
1+011,000						16.39			
1+040,000						15.83			
1+050,000	QP22	21.82	20.77	21.17	18.50	15.64		18.30	21.38
1+100,000	QP23	21.82	20.77	21.17	18.50	15.46		18.29	21.50
1+150,000	QP24	21.82	20.77	21.17	18.50	15.42		18.10	21.55
1+177,000						15.43			
1+200,000	QP25	21.82	20.77	21.17	18.50			18.05	21.50
1+228,000						15.49			
1+250,000	QP26	21.82	20.77	21.17	18.50	15.51		18.11	21.39
1+281,000					18.50				
1+300,000	QP27	21.82	20.77	21.17		15.52		18.09	21.44
1+354,000	QP28	21.82	20.77	21.17		15.53	18.81	19.39	21.41
1+373,000				21.17	19.45				
–				21.17					
1+400,000	QP29	21.82	20.77	21.19	19.45	15.87	18.92	18.93	21.35
–				21.17					
1+450,000	QP30	21.82	20.77	21.17	19.45	16.28	19.00	18.84	21.49
1+500,000	QP31	21.82	20.77	21.17	19.45	16.26	19.25	18.69	21.40

0 5 10 15 20 25 50 75 100 150 [m]
Maßstab der Länge 1:1000

0 0,5 1,0 1,5 2,0 2,5 5,0 7,5 10 15 [m]
Maßstab der Höhe 1:100

Entlastungsschlitz landseitig

Die angegebenen Tiefen des Entlastungsschlitzes sind Richtwerte. Auf Grund der tatsächlichen Baugrundsituation können die Tiefen variieren.
Der Schlitz muss die gering durchlässige Schicht vollständig durchstoßen und in die durchlässige Schicht einbinden.

Bemerkungen

- Längsschnitt aus Lageplan und Geländemodell entwickelt
- Lage der Medienleitungen sind durch Suchschachtungen zu erkunden (nach Festlegungen des Schachtscheines)

Index:	Änderungen bzw. Ergänzungen / zugehörige Pläne:	Datum:	Name:

Zur Ausführung freigegeben:

Ort, Datum Unterschrift, Funktion

Raum für Genehmigungsvermerke:

Raum für Vermerke der ausführenden Firma:

Die Übereinstimmung mit der Ausführung wird bestätigt:

Datum Unterschrift, Funktionsbez.

Auftraggeber:

LHW SACHSEN-ANHALT

Landesbetrieb für Hochwasserschutz und Wasserwirtschaft Sachsen-Anhalt
Otto-von-Guericke-Straße 5, 39104 Madeburg

Auftragnehmer:	Name	Datum	Unterschrift
bearbeitet			
gezeichnet			
geprüft			

Lagebezug:
Höhenbezug: **HS 160**

Landkreis: **Stendal**
Gemeinde: **Pollitz**

Bestätigt:

HWSB rechter Alanddeich
Wahrenberger Brücke - Brücke Pollitz, km 11,8 - 14,0
Längsschnitt Blatt 3, Deichsanierung
Baustationierung 1+000,000m ... 1+500,000m

Leistungsphase: Ausschreibungsunterlage

Stand:	Maßstab:	Plan-Nr.:	Blatt:
12/2025	1:1000/1:100	3	3

T:\Projekte\0229-13-13 rAD km 12 bis 16, Brücke Wahrenberg bis SW Wahrenberg\035 Ausführungsplanung 1.BA\CAD\Zeichnungen\Deich\03_Längsschnitt.dwg

84,1 cm x 59,4 cm