Regelprofil 1

Deichkrone 3,00 m breit, Böschungsneigung 1:3

Deichverteidigungsweg auf der Berme 3,00 m breit, Bermenbreite 5,00 m, Böschungsneigung 1:3

Berme für die Deichunterhaltung, 3,00 m breit,
Böschungsneigung 1:3

Entlastungsschlitz landseitig,

Sohlenbreite 1,50 m
Böschungsneigung 1:1

Entlastungsschlitz landseitig, Sohlenbreite 1,50 m
Böschungsneigung 1:1

-0,00%
2166,691m

Auf- und Abfahrt 2 ls
siehe Plan-Nr.: 7 Blatt 9

Ausweichstelle
siehe Plan-Nr.: 6 Blatt 2

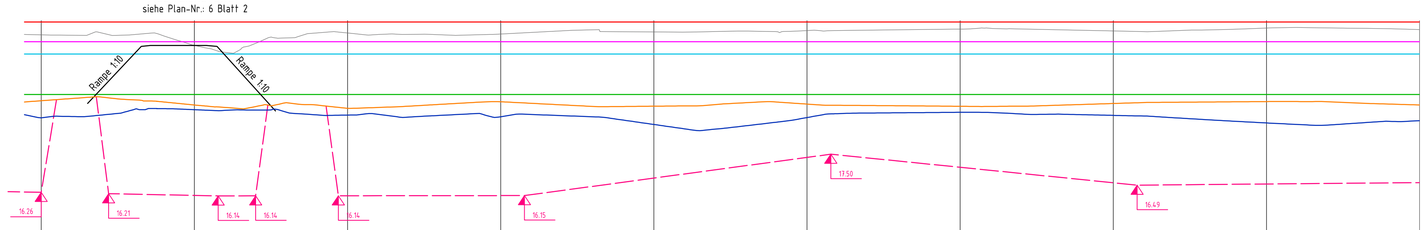

10.00 m ü. NHN

Achse Krone neu	21.82	21.82	21.82	21.82	21.82	21.82	21.82	21.82	21.82	21.82	21.82
BHW	20.77	20.77	20.77	20.77	20.77	20.77	20.77	20.77	20.77	20.77	20.77
Achse DVW ls neu	21.17	21.17	21.17	21.17	21.17	21.17	21.17	21.17	21.17	21.17	21.17
Achse U-Berme neu	19.45	19.45	19.45	19.45	19.45	19.45	19.45	19.45	19.45	19.45	19.45
OK Sohle Schlitz	16.26	16.21 16.16	16.14	16.14 16.14	16.14	16.15	16.72	17.40	17.07	16.57	16.53	16.57
Deichfuß ls neu	19.25	19.11	19.00	19.21	19.07	19.14	19.06	19.16	19.22	19.11
Deichfuß ws neu	18.69	18.95	18.78	18.72	18.47	18.70	18.87	18.77	18.52	18.60
Urgelände (unter Achse Krone neu)	21.40	21.05	21.46	21.42	21.49	21.53	21.58	21.52	21.62	21.56
Baustationierung	1+500,000	1+522,000 1+550,000	1+570,000	1+600,000	1+650,000	1+700,000	1+750,000	1+800,000	1+850,000	1+900,000	1+950,000
Nummerierung der Querprofile	QP31	QP32	QP33	QP34	QP35	QP36	QP37	QP38	QP39	QP40

1+597,000

0 5 10 15 20 25 50 75 100 150 [m]
Maßstab der Länge 1:1000

0 0,5 1,0 1,5 2,0 2,5 5,0 7,5 10 15 [m]
Maßstab der Höhe 1:100

Entlastungsschlitz landseitig

Die angegebenen Tiefen des Entlastungsschlitzes sind Richtwerte. Auf Grund der tatsächlichen Baugrundsituation können die Tiefen variieren.
Der Schlitz muss die gering durchlässige Schicht vollständig durchstoßen und in die durchlässige Schicht einbinden.

Bemerkungen

- Längsschnitt aus Lageplan und Geländemodell entwickelt
- Lage der Medienleitungen sind durch Suchschachtungen zu erkunden (nach Festlegungen des Schachtscheines)

Index:	Änderungen bzw. Ergänzungen / zugehörige Pläne:	Datum:	Name:

Zur Ausführung freigegeben:

Ort, Datum Unterschrift, Funktion

Raum für Genehmigungsvermerke:

Raum für Vermerke der ausführenden Firma:

Die Übereinstimmung mit der Ausführung wird bestätigt:

Datum Unterschrift, Funktionsbez.

Auftraggeber:

LHW SACHSEN-ANHALT

Landesbetrieb für Hochwasserschutz und Wasserwirtschaft Sachsen-Anhalt
Otto-von-Guericke-Straße 5, 39104 Madeburg

Auftragnehmer:	Name	Datum	Unterschrift
bearbeitet			
gezeichnet			
geprüft			

Lagebezug:
Höhenbezug: **HS 160**

Landkreis: **Stendal**
Gemeinde: **Pollitz**

Bestätigt:

HWSB rechter Alanddeich
Wahrenberger Brücke – Brücke Pollitz, km 11,8 – 14,0
Längsschnitt Blatt 4, Deichsanierung
Baustationierung 1+500,000m ... 1+950,000m

Leistungsphase: Ausschreibungsunterlage

Stand:	Maßstab:	Plan-Nr.:	Blatt:
12/2025	1:1000/1:100	3	4

84,1 cm x 59,4 cm