Regelprofil 2

Baustationierung 2+166,000m ... 2+176,691m

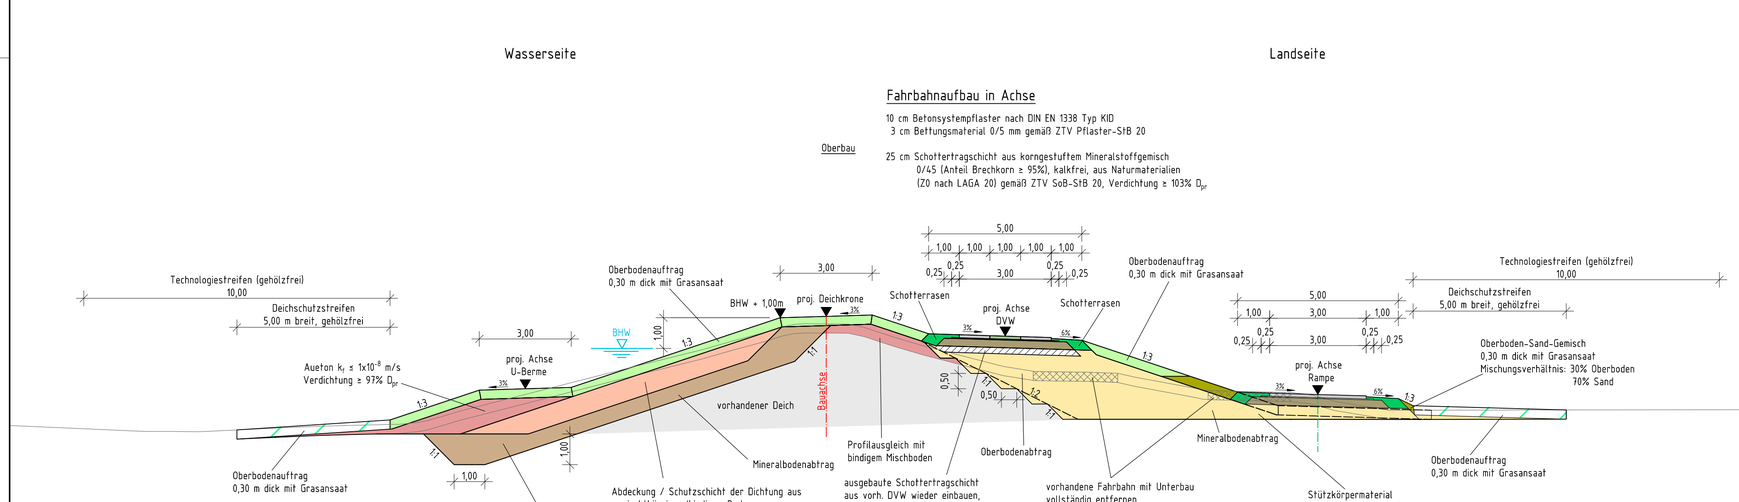

Fahrbahnaufbau in Achse

Oberbau

10 cm Betonsystempflaster nach DIN EN 1338 Typ KID
3 cm Bettungsmaterial 0/5 mm gemäß ZTV Pflaster-StB 20

25 cm Schottertragschicht aus korngestuftem Mineralstoffgemisch
0/45 (Anteil Brechkorn ≥ 95%), kalkfrei, aus Naturmaterialien
(Z0 nach LAGA 20) gemäß ZTV SoB-StB 20, Verdichtung ≥ 103% D_{pr}

0 0,5 1,0 1,5 2,0 2,5 5,0 7,5 10 15 [m]
Maßstab 1:100

Legende

- Oberboden mit Grasansaat
- Stützkörpermaterial
- gemischtkörniger/bindiger Boden
- mineralische Dichtung
- Schutzschicht mineralische Dichtung
- Geländeregulierung mit Oberboden
- Betonsystempflaster (Vollstein)
- Betonsystempflaster (Rasenstein)
- Schottertragschicht
- Schotterrasen
- Oberboden-Sand-Gemisch
- vorhandene Fahrbahn mit Unterbau vollständig entfernen
- ausgebaute Schottertragschicht wieder einbauen

Einbautoleranzen für Endhöhen und Bauteilabmessungen

Bauteil, Schicht	Toleranz
alle Oberkanten der Deichkronen, wenn unbefestigt (nur Oberboden)	+4 cm / -4 cm
Asphalt, Pflaster Deichkrone, Bankette, bzw. Oberkante der Böschungsschulter	+4 cm / -0 cm
Asphalt, Pflaster und/oder Betonarbeiten außer Deichkrone	+2 cm / -2 cm
Horizontale Oberkanten der Dichtungselemente im Kronenbereich	+5 cm / -0 cm
Gesamtdicke bzw. Gesamthöhe von Dichtungs- und Dränelementen	+5 cm / -5 cm
Gesamtdicke bzw. Gesamthöhe von Schutzschichten und Oberbodenauflagen	+5 cm / -5 cm
alle Erdarbeiten außer OK Dichtungselement, Oberbodenarbeiten	+5 cm / -5 cm

Bemerkungen

mitgeltend:
- Qualitätssicherungsplan, Anlage 2a der Bau- und Leistungsbeschreibung
- Festlegungen zur Eigenüberwachung in Anlage 2b der Bau- und Leistungsbeschreibung

Index:	Änderungen bzw. Ergänzungen / zugehörige Pläne:	Datum:	Name:

Zur Ausführung freigegeben:

Ort, Datum Unterschrift, Funktion

Raum für Genehmigungsvermerke:

Raum für Vermerke der ausführenden Firma:

Die Übereinstimmung mit der Ausführung wird bestätigt:

Datum Unterschrift, Funktionsbez.

Auftraggeber:

LHW SACHSEN-ANHALT

Landesbetrieb für Hochwasserschutz und Wasserwirtschaft Sachsen-Anhalt
Otto-von-Guericke-Straße 5, 39104 Madeburg

Auftragnehmer:	Name	Datum	Unterschrift
bearbeitet			
gezeichnet			
geprüft			

Lagebezug:
Höhenbezug:

Landkreis: **Stendal**
Gemeinde: **Pollitz**

Bestätigt:

HWSB rechter Alanddeich
Wahrenberger Brücke – Brücke Pollitz, km 11,8 – 14,0
Regelprofil 2
Deichsanierung

Leistungsphase: Ausschreibungsunterlage

Stand:	Maßstab:	Plan-Nr.:	Blatt:
12/2025	1:100	4	2

84,1cm x 42,0cm