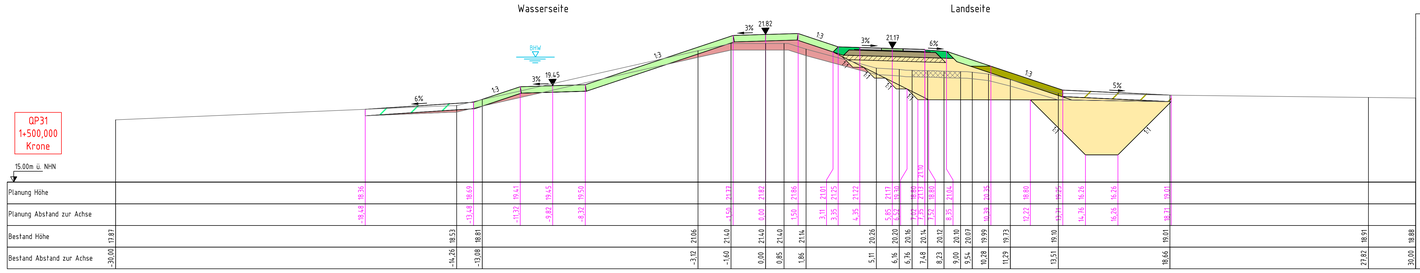

Flächen an Baustation 1+500,000m

Materialname	Fläche
Oberbodenabtrag	in m² =11,16
Oberbodenauftrag	in m² =5,61
Mineralbodenabtrag landseitig ohne Schlitz	in m² =5,31
Mineralbodenabtrag landseitig Schlitz	in m² =10,05
Mineralbodenabtrag wasserseitig	in m² =1,17
Mineralbodenabtrag ws mit Dichtung inkl. Sporn	in m² =0,00
Auftrag Profilausgleich gemischtkörniger/bindiger Boden	in m² =3,55
Auftrag Profilausgleich unter Dichtung gemischtkörniger/bindiger Boden	in m² =0,00
Auftrag Schutzschicht mineralische Dichtung	in m² =0,00
Auftrag mineralische Dichtung	in m² =0,00
Auftrag gemischtkörniger/bindiger Boden unter U-Berme	in m² =0,00
Auftrag Stützkörpermaterial Entlastungsschlitz	in m² =10,05

Flächen an Baustation 1+500,000m

Materialname	Fläche
Auftrag Stützkörpermaterial	in m² =11,15
Böschungsabtreppung Stützkörpermaterial	in m² =0,50
Anpassung Wasserseite Oberbodenauftrag	in m² =1,50
Anpassung WS gemischtkörniger/bindiger Boden	in m² =0,00
Anpassung Landseite Oberboden-Sand-Gemisch	in m² =1,50
Anpassung Landseite Stützkörpermaterial	in m² =0,35
Auftrag Oberboden-Sand-Gemisch	in m² =1,20
Auftrag Bankett Schotterrasen	in m² =0,47
Auftrag Betonsystempflaster	in m² =0,20
Auftrag Schotterfragschicht	in m² =1,06
Auftrag Rasengitterstein	in m² =0,10

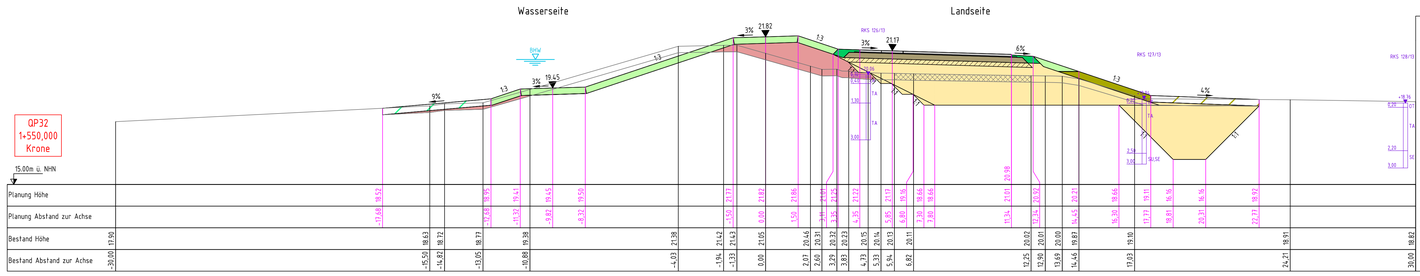

Flächen an Baustation 1+550,000m

Materialname	Fläche
Oberbodenabtrag	in m² =12,14
Oberbodenauftrag	in m² =5,37
Mineralbodenabtrag landseitig ohne Schlitz	in m² =10,17
Mineralbodenabtrag landseitig Schlitz	in m² =9,92
Mineralbodenabtrag wasserseitig	in m² =3,52
Mineralbodenabtrag ws mit Dichtung inkl. Sporn	in m² =0,00
Auftrag Profilausgleich gemischtkörniger/bindiger Boden	in m² =5,90
Auftrag Profilausgleich unter Dichtung gemischtkörniger/bindiger Boden	in m² =0,00
Auftrag Schutzschicht mineralische Dichtung	in m² =0,00
Auftrag mineralische Dichtung	in m² =0,00
Auftrag gemischtkörniger/bindiger Boden unter U-Berme	in m² =0,00
Auftrag Stützkörpermaterial Entlastungsschlitz	in m² =9,92

Flächen an Baustation 1+550,000m

Materialname	Fläche
Auftrag Stützkörpermaterial	in m² =19,34
Böschungsabtreppung Stützkörpermaterial	in m² =0,50
Anpassung Wasserseite Oberbodenauftrag	in m² =1,50
Anpassung WS gemischtkörniger/bindiger Boden	in m² =0,00
Anpassung Landseite Oberboden-Sand-Gemisch	in m² =1,50
Anpassung Landseite Stützkörpermaterial	in m² =0,35
Auftrag Oberboden-Sand-Gemisch	in m² =1,20
Auftrag Bankett Schotterrasen	in m² =0,47
Auftrag Betonsystempflaster	in m² =0,70
Auftrag Schotterfragschicht	in m² =2,06
Auftrag Rasengitterstein	in m² =0,00

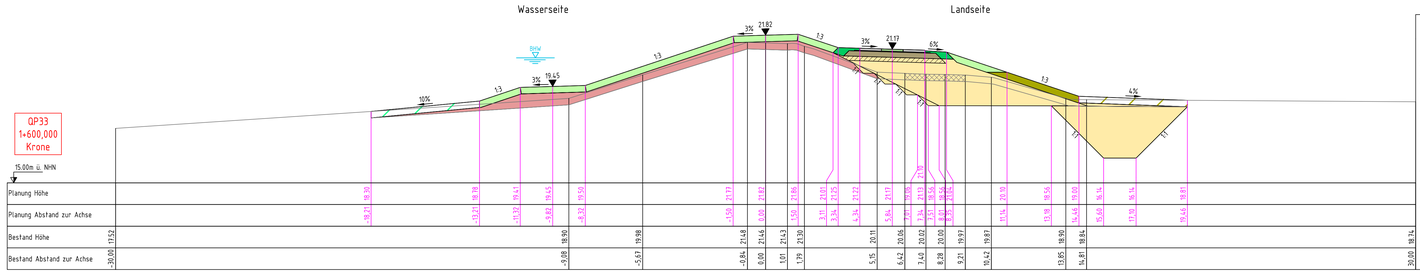

Flächen an Baustation 1+600,000m

Materialname	Fläche
Oberbodenabtrag	in m² =11,30
Oberbodenauftrag	in m² =5,36
Mineralbodenabtrag landseitig ohne Schlitz	in m² =6,24
Mineralbodenabtrag landseitig Schlitz	in m² =9,28
Mineralbodenabtrag wasserseitig	in m² =0,00
Mineralbodenabtrag ws mit Dichtung inkl. Sporn	in m² =0,00
Auftrag Profilausgleich gemischtkörniger/bindiger Boden	in m² =3,93
Auftrag Profilausgleich unter Dichtung gemischtkörniger/bindiger Boden	in m² =0,00
Auftrag Schutzschicht mineralische Dichtung	in m² =0,00
Auftrag mineralische Dichtung	in m² =0,00
Auftrag gemischtkörniger/bindiger Boden unter U-Berme	in m² =0,00
Auftrag Stützkörpermaterial Entlastungsschlitz	in m² =9,28

Flächen an Baustation 1+600,000m

Materialname	Fläche
Auftrag Stützkörpermaterial	in m² =12,77
Böschungsabtreppung Stützkörpermaterial	in m² =0,50
Anpassung Wasserseite Oberbodenauftrag	in m² =1,50
Anpassung WS gemischtkörniger/bindiger Boden	in m² =0,00
Anpassung Landseite Oberboden-Sand-Gemisch	in m² =1,50
Anpassung Landseite Stützkörpermaterial	in m² =0,36
Auftrag Oberboden-Sand-Gemisch	in m² =1,20
Auftrag Bankett Schotterrasen	in m² =0,47
Auftrag Betonsystempflaster	in m² =0,20
Auftrag Schotterfragschicht	in m² =1,06
Auftrag Rasengitterstein	in m² =0,10

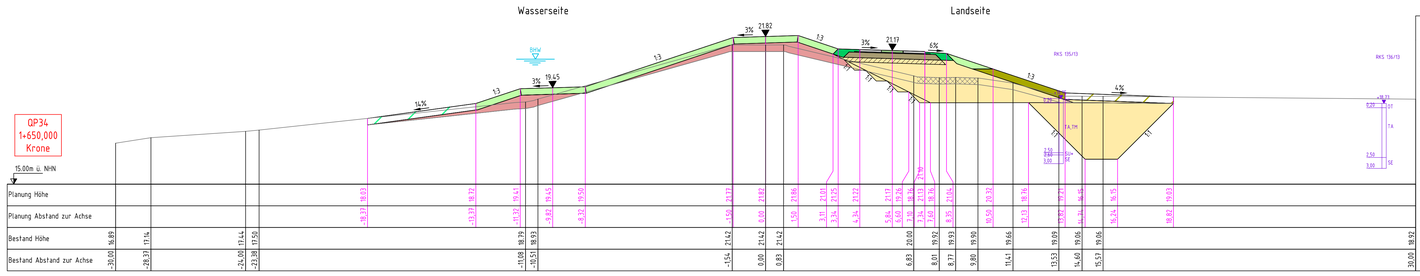

Flächen an Baustation 1+650,000m

Materialname	Fläche
Oberbodenabtrag	in m² =11,16
Oberbodenauftrag	in m² =5,61
Mineralbodenabtrag landseitig ohne Schlitz	in m² =5,23
Mineralbodenabtrag landseitig Schlitz	in m² =10,67
Mineralbodenabtrag wasserseitig	in m² =0,04
Mineralbodenabtrag ws mit Dichtung inkl. Sporn	in m² =0,00
Auftrag Profilausgleich gemischtkörniger/bindiger Boden	in m² =5,22
Auftrag Profilausgleich unter Dichtung gemischtkörniger/bindiger Boden	in m² =0,00
Auftrag Schutzschicht mineralische Dichtung	in m² =0,00
Auftrag mineralische Dichtung	in m² =0,00
Auftrag gemischtkörniger/bindiger Boden unter U-Berme	in m² =0,00
Auftrag Stützkörpermaterial Entlastungsschlitz	in m² =10,67

Flächen an Baustation 1+650,000m

Materialname	Fläche
Auftrag Stützkörpermaterial	in m² =11,40
Böschungsabtreppung Stützkörpermaterial	in m² =0,50
Anpassung Wasserseite Oberbodenauftrag	in m² =1,50
Anpassung WS gemischtkörniger/bindiger Boden	in m² =0,00
Anpassung Landseite Oberboden-Sand-Gemisch	in m² =1,50
Anpassung Landseite Stützkörpermaterial	in m² =0,33
Auftrag Oberboden-Sand-Gemisch	in m² =1,20
Auftrag Bankett Schotterrasen	in m² =0,47
Auftrag Betonsystempflaster	in m² =0,20
Auftrag Schotterfragschicht	in m² =1,06
Auftrag Rasengitterstein	in m² =0,10

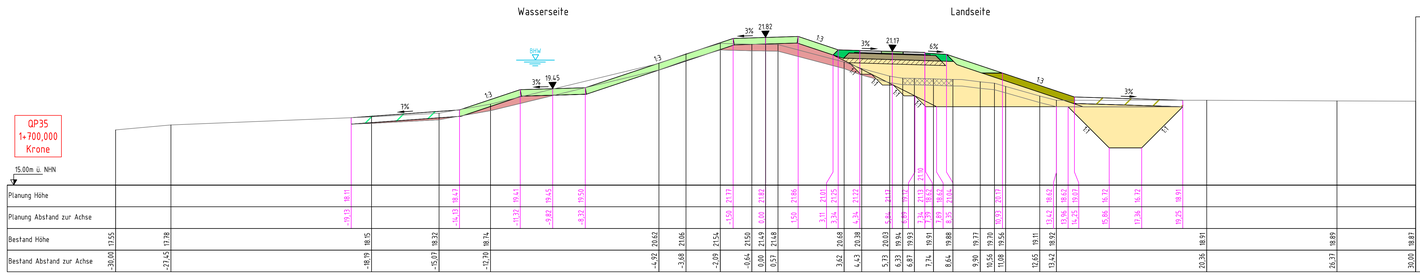

Flächen an Baustation 1+700,000m

Materialname	Fläche
Oberbodenabtrag	in m² =11,51
Oberbodenauftrag	in m² =5,98
Mineralbodenabtrag landseitig ohne Schlitz	in m² =4,90
Mineralbodenabtrag landseitig Schlitz	in m² =6,44
Mineralbodenabtrag wasserseitig	in m² =0,80
Mineralbodenabtrag ws mit Dichtung inkl. Sporn	in m² =0,00
Auftrag Profilausgleich gemischtkörniger/bindiger Boden	in m² =3,45
Auftrag Profilausgleich unter Dichtung gemischtkörniger/bindiger Boden	in m² =0,00
Auftrag Schutzschicht mineralische Dichtung	in m² =0,00
Auftrag mineralische Dichtung	in m² =0,00
Auftrag gemischtkörniger/bindiger Boden unter U-Berme	in m² =0,00
Auftrag Stützkörpermaterial Entlastungsschlitz	in m² =6,44

Flächen an Baustation 1+700,000m

Materialname	Fläche
Auftrag Stützkörpermaterial	in m² =12,36
Böschungsabtreppung Stützkörpermaterial	in m² =0,50
Anpassung Wasserseite Oberbodenauftrag	in m² =1,50
Anpassung WS gemischtkörniger/bindiger Boden	in m² =0,00
Anpassung Landseite Oberboden-Sand-Gemisch	in m² =1,50
Anpassung Landseite Stützkörpermaterial	in m² =0,35
Auftrag Oberboden-Sand-Gemisch	in m² =1,20
Auftrag Bankett Schotterrasen	in m² =0,47
Auftrag Betonsystempflaster	in m² =0,20
Auftrag Schotterfragschicht	in m² =1,06
Auftrag Rasengitterstein	in m² =0,10

0 0,5 1,0 1,5 2,0 2,5 5,0 7,5 10 15 (m)
Maßstab: 1:100

Legende

- Oberboden mit Grasansaat
- Betonsystempflaster (Vollstein)
- Betonsystempflaster (Rasenstein)
- Schotterfragschicht
- Schotterrasen
- Oberboden-Sand-Gemisch
- Stützkörpermaterial
- gemischtkörniger/bindiger Boden
- mineralische Dichtung
- Schutzschicht mineralische Dichtung
- Anpassung mit Oberboden-Sand-Gemisch
- Anpassung mit Oberboden
- ausgebaute Schotterfragschicht wieder einbauen
- vorh. Fahrbahn mit Unterbau vollständig entfernen

Einbautoleranzen für Endhöhen und Bauteilabmessungen

Bauteil, Schicht	Toleranz
alle Oberkanten der Deichkronen, wenn unbefestigt (nur Oberboden)	+4 cm / -4 cm
Asphalt, Pflaster Deichkrone, Bankette, bzw. Oberkante der Böschungsschulter	+4 cm / −0 cm
Asphalt, Pflaster und/oder Betonarbeiten außer Deichkrone	+2 cm / -2 cm
Horizontale Oberkanten der Dichtungselemente im Kronenbereich	+5 cm / −0 cm
Gesamtdicke bzw. Gesamthöhe von Dichtungs- und Dränelementen	+5 cm / -5 cm
Gesamtdicke bzw. Gesamthöhe von Schutzschichten und Oberbodenauflagen	+5 cm / -5 cm
alle Erdarbeiten außer OK Dichtungselement, Oberbodenarbeiten	+5 cm / -5 cm

Bemerkungen

mitgeltend:
- Qualitätssicherungsplan, Anlage 2a der Bau- und Leistungsbeschreibung
- Festlegungen zur Eigenüberwachung in Anlage 2b der Bau- und Leistungsbeschreibung
- Querprofile aus Lageplan und Geländemodell entwickelt

6/1	Detaildarstellungen Fahrbahnaufbauten
4/1 - 4/2	Regelprofile
Plan-Nr.:	Planinhalt
zugehörige Pläne	

Index:	Änderungen bzw. Ergänzungen / zugehörige Pläne:	Datum:	Name:

Zur Ausführung freigegeben:
Ort, Datum Unterschrift, Funktion

Raum für Genehmigungsvermerke:

Raum für Vermerke der ausführenden Firma:

Die Übereinstimmung mit der Ausführung wird bestätigt:
Datum Unterschrift, Funktionsbez.

Auftraggeber:
LHW SACHSEN-ANHALT
Landesbetrieb für Hochwasserschutz und Wasserwirtschaft Sachsen-Anhalt
Otto-von-Guericke-Straße 5, 39104 Magdeburg

Auftragnehmer:	Name	Datum	Unterschrift
bearbeitet			
gezeichnet			
geprüft			

Lagebezug:
Höhenbezug: HS 160
Landkreis: Stendal
Gemeinde: Pollitz
Bestätigt:

HWSB rechter Alanddeich
Wahrenberger Brücke – Brücke Pollitz, km 11,8 – 14,0
Querprofile Blatt 7, QP31 ... QP35, Deichsanierung
Baustationierung 1+500,000m ... 1+700,000m
Leistungsphase: Ausschreibungsunterlage

Stand:	Maßstab:	Plan-Nr.:	Blatt:
12/2025	1:100	5	7

118.1lcm x 84.1cm