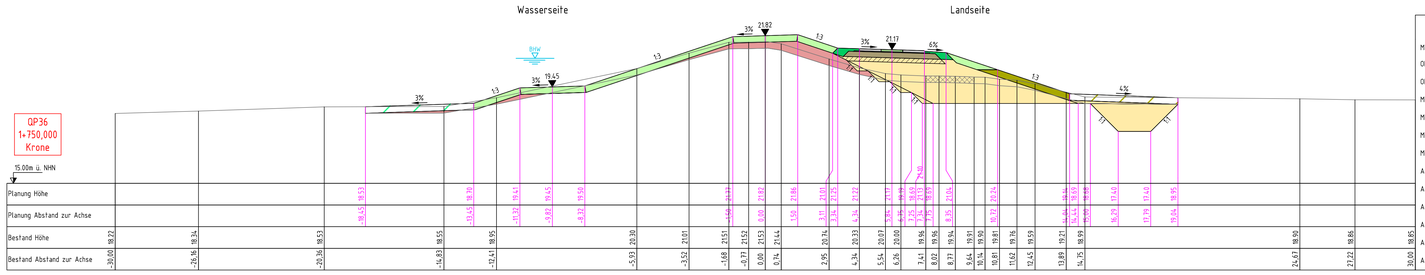

Flächen an Baustation 1+750,000m

Materialname	Fläche
Oberbodenabtrag	in m² =11,25
Oberbodenauftrag	in m² =5,70
Mineralbodenabtrag landseitig ohne Schlitz	in m² =6,05
Mineralbodenabtrag landseitig Schlitz	in m² =3,52
Mineralbodenabtrag wasserseitig	in m² =0,73
Mineralbodenabtrag ws mit Dichtung inkl. Sporn	in m² =0,00
Auftrag Profilausgleich gemischtkörniger/bindiger Boden	in m² =3,59
Auftrag Profilausgleich unter Dichtung gemischtkörniger/bindiger Boden	in m² =0,00
Auftrag Schutzschicht mineralische Dichtung	in m² =0,00
Auftrag mineralische Dichtung	in m² =0,00
Auftrag gemischtkörniger/bindiger Boden unter U-Berme	in m² =0,00
Auftrag Stützkörpermaterial Entlastungsschlitz	in m² =3,52

Flächen an Baustation 1+750,000m

Materialname	Fläche
Auftrag Stützkörpermaterial	in m² =11,89
Böschungsabtreppung Stützkörpermaterial	in m² =0,50
Anpassung Wasserseite Oberbodenauftrag	in m² =1,50
Anpassung WS gemischtkörniger/bindiger Boden	in m² =0,00
Anpassung Landseite Oberboden-Sand-Gemisch	in m² =1,50
Anpassung Landseite Stützkörpermaterial	in m² =0,34
Auftrag Oberboden-Sand-Gemisch	in m² =1,20
Auftrag Bankett Schotterrasen	in m² =0,47
Auftrag Betonsystempflaster	in m² =0,20
Auftrag Schotterfragschicht	in m² =1,06
Auftrag Rasengitterstein	in m² =0,10

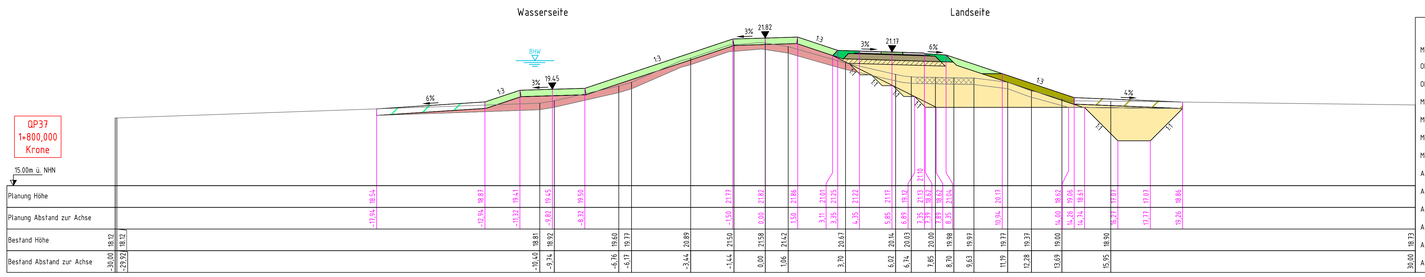

Flächen an Baustation 1+800,000m

Materialname	Fläche
Oberbodenabtrag	in m² =11,16
Oberbodenauftrag	in m² =5,61
Mineralbodenabtrag landseitig ohne Schlitz	in m² =6,23
Mineralbodenabtrag landseitig Schlitz	in m² =4,56
Mineralbodenabtrag wasserseitig	in m² =0,00
Mineralbodenabtrag ws mit Dichtung inkl. Sporn	in m² =0,00
Auftrag Profilausgleich gemischtkörniger/bindiger Boden	in m² =6,56
Auftrag Profilausgleich unter Dichtung gemischtkörniger/bindiger Boden	in m² =0,00
Auftrag Schutzschicht mineralische Dichtung	in m² =0,00
Auftrag mineralische Dichtung	in m² =0,00
Auftrag gemischtkörniger/bindiger Boden unter U-Berme	in m² =0,00
Auftrag Stützkörpermaterial Entlastungsschlitz	in m² =4,56

Flächen an Baustation 1+800,000m

Materialname	Fläche
Auftrag Stützkörpermaterial	in m² =12,37
Böschungsabtreppung Stützkörpermaterial	in m² =0,50
Anpassung Wasserseite Oberbodenauftrag	in m² =1,50
Anpassung WS gemischtkörniger/bindiger Boden	in m² =0,00
Anpassung Landseite Oberboden-Sand-Gemisch	in m² =1,50
Anpassung Landseite Stützkörpermaterial	in m² =0,33
Auftrag Oberboden-Sand-Gemisch	in m² =1,20
Auftrag Bankett Schotterrasen	in m² =0,47
Auftrag Betonsystempflaster	in m² =0,20
Auftrag Schotterfragschicht	in m² =1,06
Auftrag Rasengitterstein	in m² =0,10

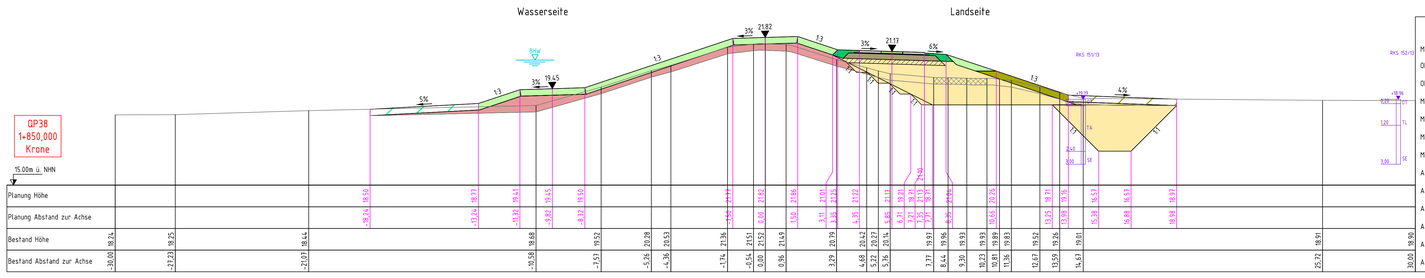

Flächen an Baustation 1+850,000m

Materialname	Fläche
Oberbodenabtrag	in m² =11,17
Oberbodenauftrag	in m² =5,62
Mineralbodenabtrag landseitig ohne Schlitz	in m² =6,24
Mineralbodenabtrag landseitig Schlitz	in m² =7,69
Mineralbodenabtrag wasserseitig	in m² =0,00
Mineralbodenabtrag ws mit Dichtung inkl. Sporn	in m² =0,00
Auftrag Profilausgleich gemischtkörniger/bindiger Boden	in m² =6,62
Auftrag Profilausgleich unter Dichtung gemischtkörniger/bindiger Boden	in m² =0,00
Auftrag Schutzschicht mineralische Dichtung	in m² =0,00
Auftrag mineralische Dichtung	in m² =0,00
Auftrag gemischtkörniger/bindiger Boden unter U-Berme	in m² =0,00
Auftrag Stützkörpermaterial Entlastungsschlitz	in m² =7,69

Flächen an Baustation 1+850,000m

Materialname	Fläche
Auftrag Stützkörpermaterial	in m² =11,77
Böschungsabtreppung Stützkörpermaterial	in m² =0,50
Anpassung Wasserseite Oberbodenauftrag	in m² =1,50
Anpassung WS gemischtkörniger/bindiger Boden	in m² =0,00
Anpassung Landseite Oberboden-Sand-Gemisch	in m² =1,50
Anpassung Landseite Stützkörpermaterial	in m² =0,34
Auftrag Oberboden-Sand-Gemisch	in m² =1,20
Auftrag Bankett Schotterrasen	in m² =0,47
Auftrag Betonsystempflaster	in m² =0,20
Auftrag Schotterfragschicht	in m² =1,06
Auftrag Rasengitterstein	in m² =0,10

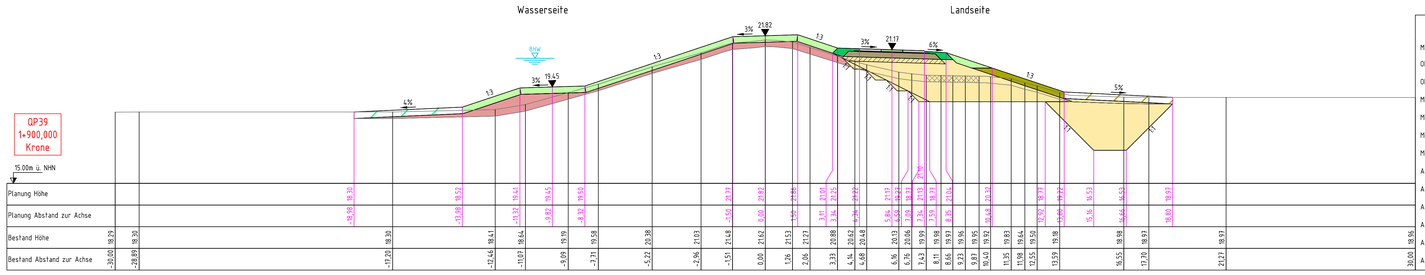

Flächen an Baustation 1+900,000m

Materialname	Fläche
Oberbodenabtrag	in m² =11,33
Oberbodenauftrag	in m² =5,79
Mineralbodenabtrag landseitig ohne Schlitz	in m² =5,81
Mineralbodenabtrag landseitig Schlitz	in m² =8,05
Mineralbodenabtrag wasserseitig	in m² =0,00
Mineralbodenabtrag ws mit Dichtung inkl. Sporn	in m² =0,00
Auftrag Profilausgleich gemischtkörniger/bindiger Boden	in m² =5,94
Auftrag Profilausgleich unter Dichtung gemischtkörniger/bindiger Boden	in m² =0,00
Auftrag Schutzschicht mineralische Dichtung	in m² =0,00
Auftrag mineralische Dichtung	in m² =0,00
Auftrag gemischtkörniger/bindiger Boden unter U-Berme	in m² =0,00
Auftrag Stützkörpermaterial Entlastungsschlitz	in m² =8,05

Flächen an Baustation 1+900,000m

Materialname	Fläche
Auftrag Stützkörpermaterial	in m² =11,35
Böschungsabtreppung Stützkörpermaterial	in m² =0,50
Anpassung Wasserseite Oberbodenauftrag	in m² =1,50
Anpassung WS gemischtkörniger/bindiger Boden	in m² =0,00
Anpassung Landseite Oberboden-Sand-Gemisch	in m² =1,50
Anpassung Landseite Stützkörpermaterial	in m² =0,42
Auftrag Oberboden-Sand-Gemisch	in m² =1,20
Auftrag Bankett Schotterrasen	in m² =0,47
Auftrag Betonsystempflaster	in m² =0,20
Auftrag Schotterfragschicht	in m² =1,06
Auftrag Rasengitterstein	in m² =0,10

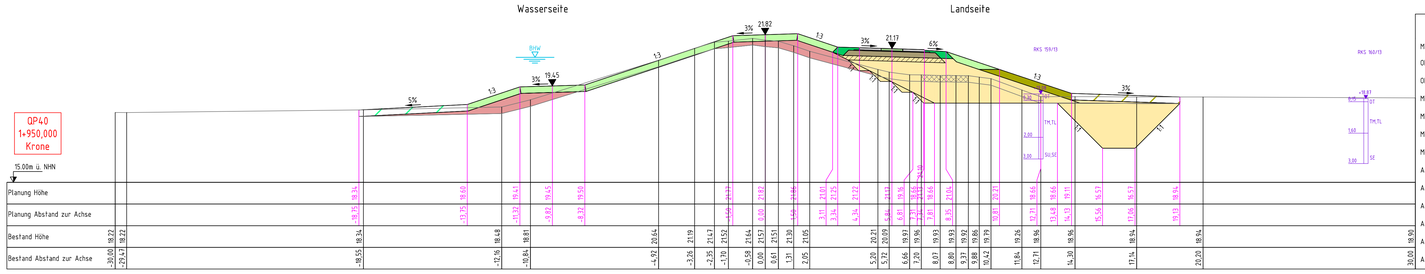

Flächen an Baustation 1+950,000m

Materialname	Fläche
Oberbodenabtrag	in m² =11,37
Oberbodenauftrag	in m² =5,83
Mineralbodenabtrag landseitig ohne Schlitz	in m² =4,83
Mineralbodenabtrag landseitig Schlitz	in m² =7,42
Mineralbodenabtrag wasserseitig	in m² =0,29
Mineralbodenabtrag ws mit Dichtung inkl. Sporn	in m² =0,00
Auftrag Profilausgleich gemischtkörniger/bindiger Boden	in m² =4,92
Auftrag Profilausgleich unter Dichtung gemischtkörniger/bindiger Boden	in m² =0,00
Auftrag Schutzschicht mineralische Dichtung	in m² =0,00
Auftrag mineralische Dichtung	in m² =0,00
Auftrag gemischtkörniger/bindiger Boden unter U-Berme	in m² =0,00
Auftrag Stützkörpermaterial Entlastungsschlitz	in m² =7,42

Flächen an Baustation 1+950,000m

Materialname	Fläche
Auftrag Stützkörpermaterial	in m² =12,10
Böschungsabtreppung Stützkörpermaterial	in m² =0,50
Anpassung Wasserseite Oberbodenauftrag	in m² =1,50
Anpassung WS gemischtkörniger/bindiger Boden	in m² =0,00
Anpassung Landseite Oberboden-Sand-Gemisch	in m² =1,50
Anpassung Landseite Stützkörpermaterial	in m² =0,36
Auftrag Oberboden-Sand-Gemisch	in m² =1,20
Auftrag Bankett Schotterrasen	in m² =0,47
Auftrag Betonsystempflaster	in m² =0,20
Auftrag Schotterfragschicht	in m² =1,06
Auftrag Rasengitterstein	in m² =0,10

0 0,5 1,0 1,5 2,0 2,5 5,0 7,5 10 15 (m)
Maßstab: 1:100

Legende

- Oberboden mit Grasansaat
- Betonsystempflaster (Vollstein)
- Betonsystempflaster (Rasenstein)
- Schotterfragschicht
- Schotterrasen
- Oberboden-Sand-Gemisch
- Stützkörpermaterial
- gemischtkörniger/bindiger Boden
- mineralische Dichtung
- Schutzschicht mineralische Dichtung
- Anpassung mit Oberboden-Sand-Gemisch
- Anpassung mit Oberboden
- ausgebaute Schotterfragschicht wieder einbauen
- vorh. Fahrbahn mit Unterbau vollständig entfernen

Einbautoleranzen für Endhöhen und Bauteilabmessungen

Bauteil, Schicht	Toleranz
alle Oberkanten der Deichkronen, wenn unbefestigt (nur Oberboden)	+4 cm / -4 cm
Asphalt, Pflaster Deichkrone, Bankette, bzw. Oberkante der Böschungsschulter	+4 cm / −0 cm
Asphalt, Pflaster und/oder Betonarbeiten außer Deichkrone	+2 cm / -2 cm
Horizontale Oberkanten der Dichtungselemente im Kronenbereich	+5 cm / −0 cm
Gesamtdicke bzw. Gesamthöhe von Dichtungs- und Dränelementen	+5 cm / -5 cm
Gesamtdicke bzw. Gesamthöhe von Schutzschichten und Oberbodenauflagen	+5 cm / -5 cm
alle Erdarbeiten außer OK Dichtungselement, Oberbodenarbeiten	+5 cm / -5 cm

Bemerkungen

mitgeltend:
- Qualitätssicherungsplan, Anlage 2a der Bau- und Leistungsbeschreibung
- Festlegungen zur Eigenüberwachung in Anlage 2b der Bau- und Leistungsbeschreibung
- Querprofile aus Lageplan und Geländemodell entwickelt

6/1	Detaildarstellungen Fahrbahnaufbauten
4/1 - 4/2	Regelprofile
Plan-Nr.:	Planinhalt
zugehörige Pläne	

Index:	Änderungen bzw. Ergänzungen / zugehörige Pläne:	Datum:	Name:

Zur Ausführung freigegeben: Raum für Genehmigungsvermerke:

Ort, Datum Unterschrift, Funktion

Raum für Vermerke der ausführenden Firma:

Die Übereinstimmung mit der Ausführung wird bestätigt:

Datum Unterschrift, Funktionsbez.

Auftraggeber: LHW Landesbetrieb für Hochwasserschutz und Wasserwirtschaft Sachsen-Anhalt, Otto-von-Guericke-Straße 5, 39104 Magdeburg

Auftragnehmer:	Name	Datum	Unterschrift
bearbeitet			
gezeichnet			
geprüft			

Lagebezug:
Höhenbezug: HS 160

Landkreis: Stendal
Gemeinde: Pollitz

Bestätigt:

HWSB rechter Alanddeich
Wahrenberger Brücke - Brücke Pollitz, km 11,8 – 14,0
Querprofile Blatt 8, QP36 ... QP40, Deichsanierung
Baustationierung 1+750,000m ... 1+950,000m

Leistungsphase: Ausschreibungsunterlage

Stand:	Maßstab:	Plan-Nr.:	Blatt:
12/2025	1:100	5	8

118,9cm x 84,1cm