



Ansicht

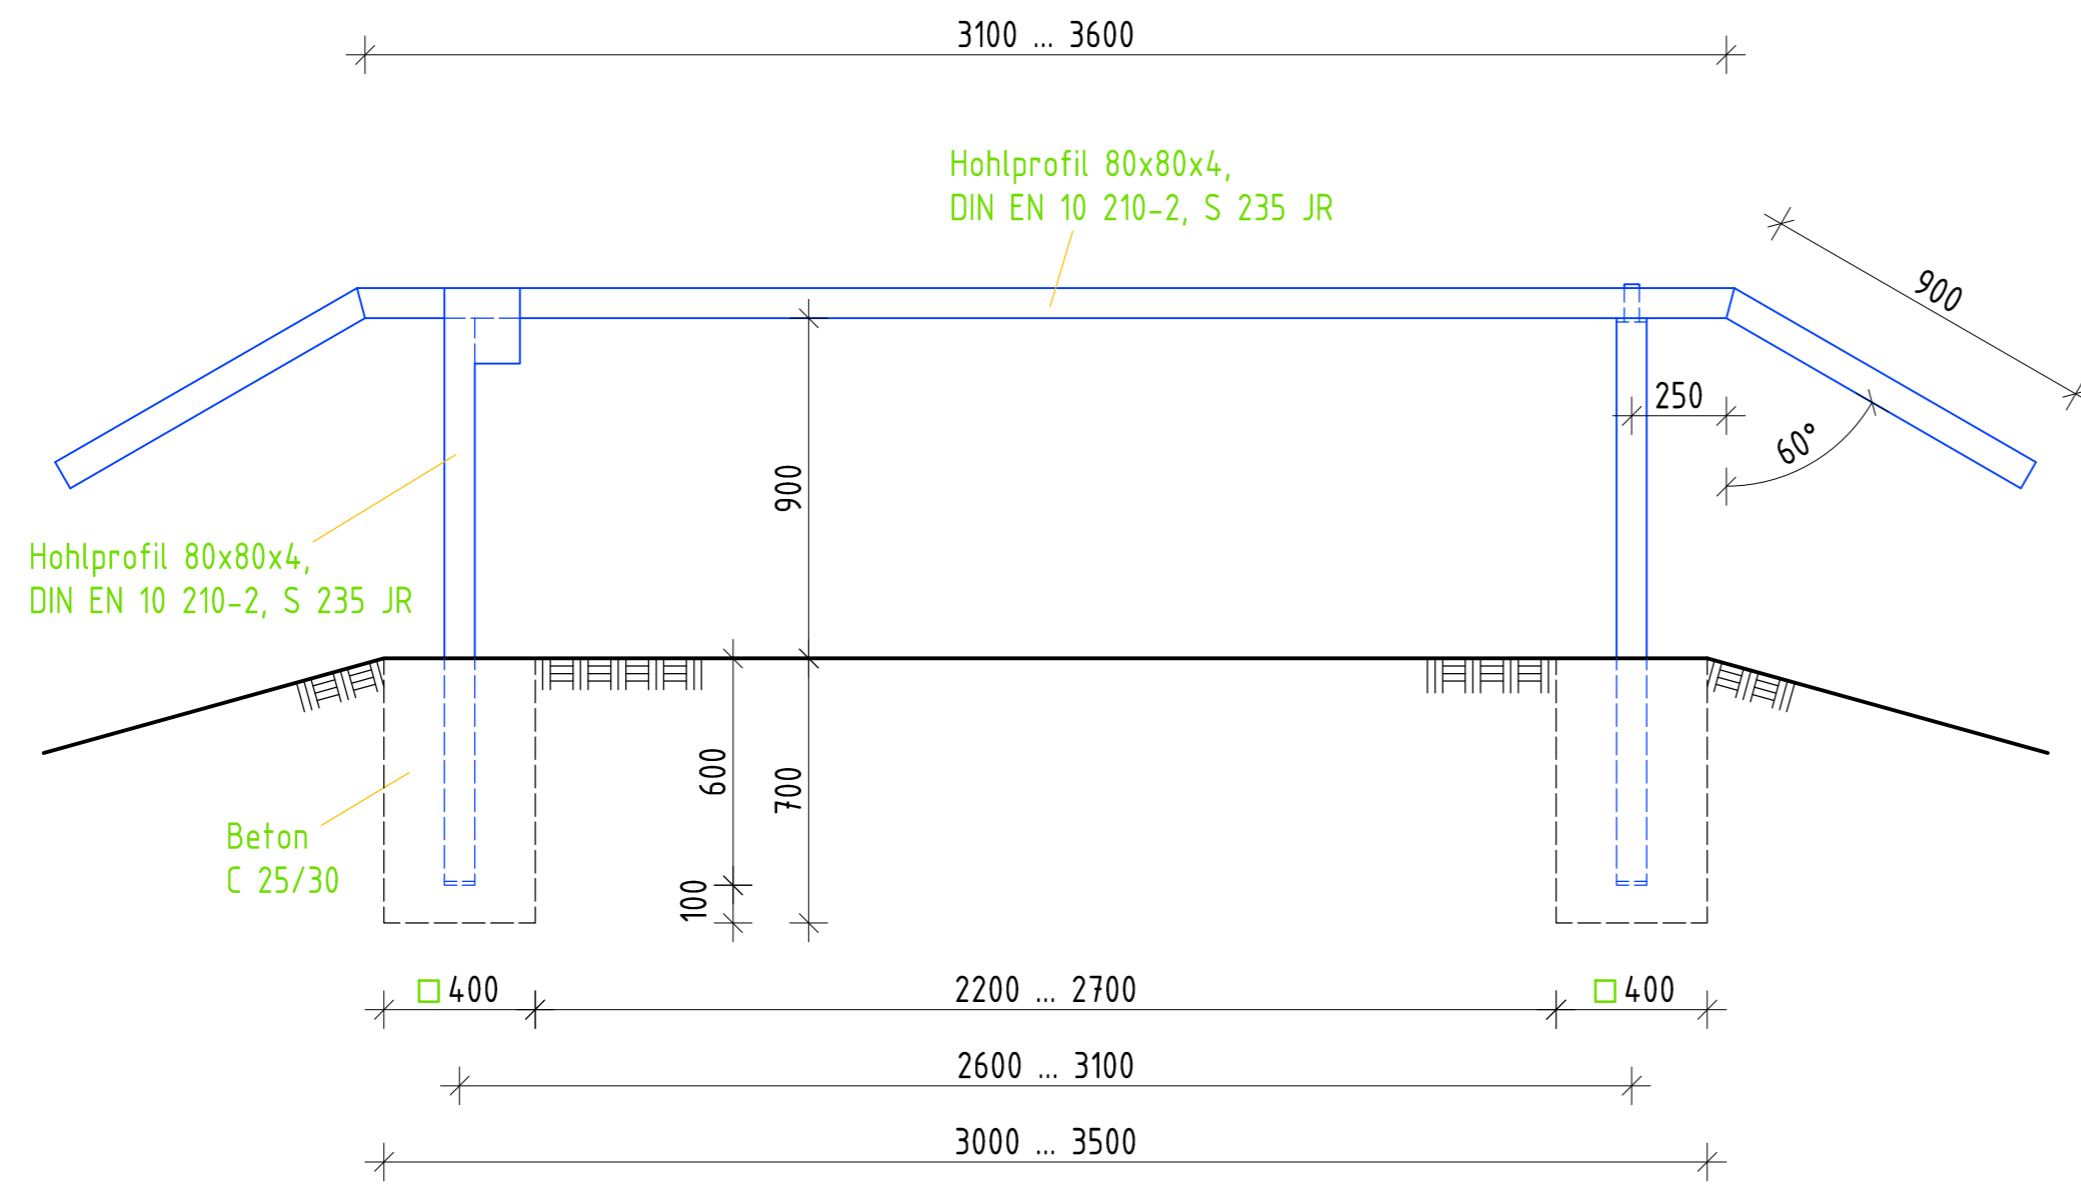

Draufsicht

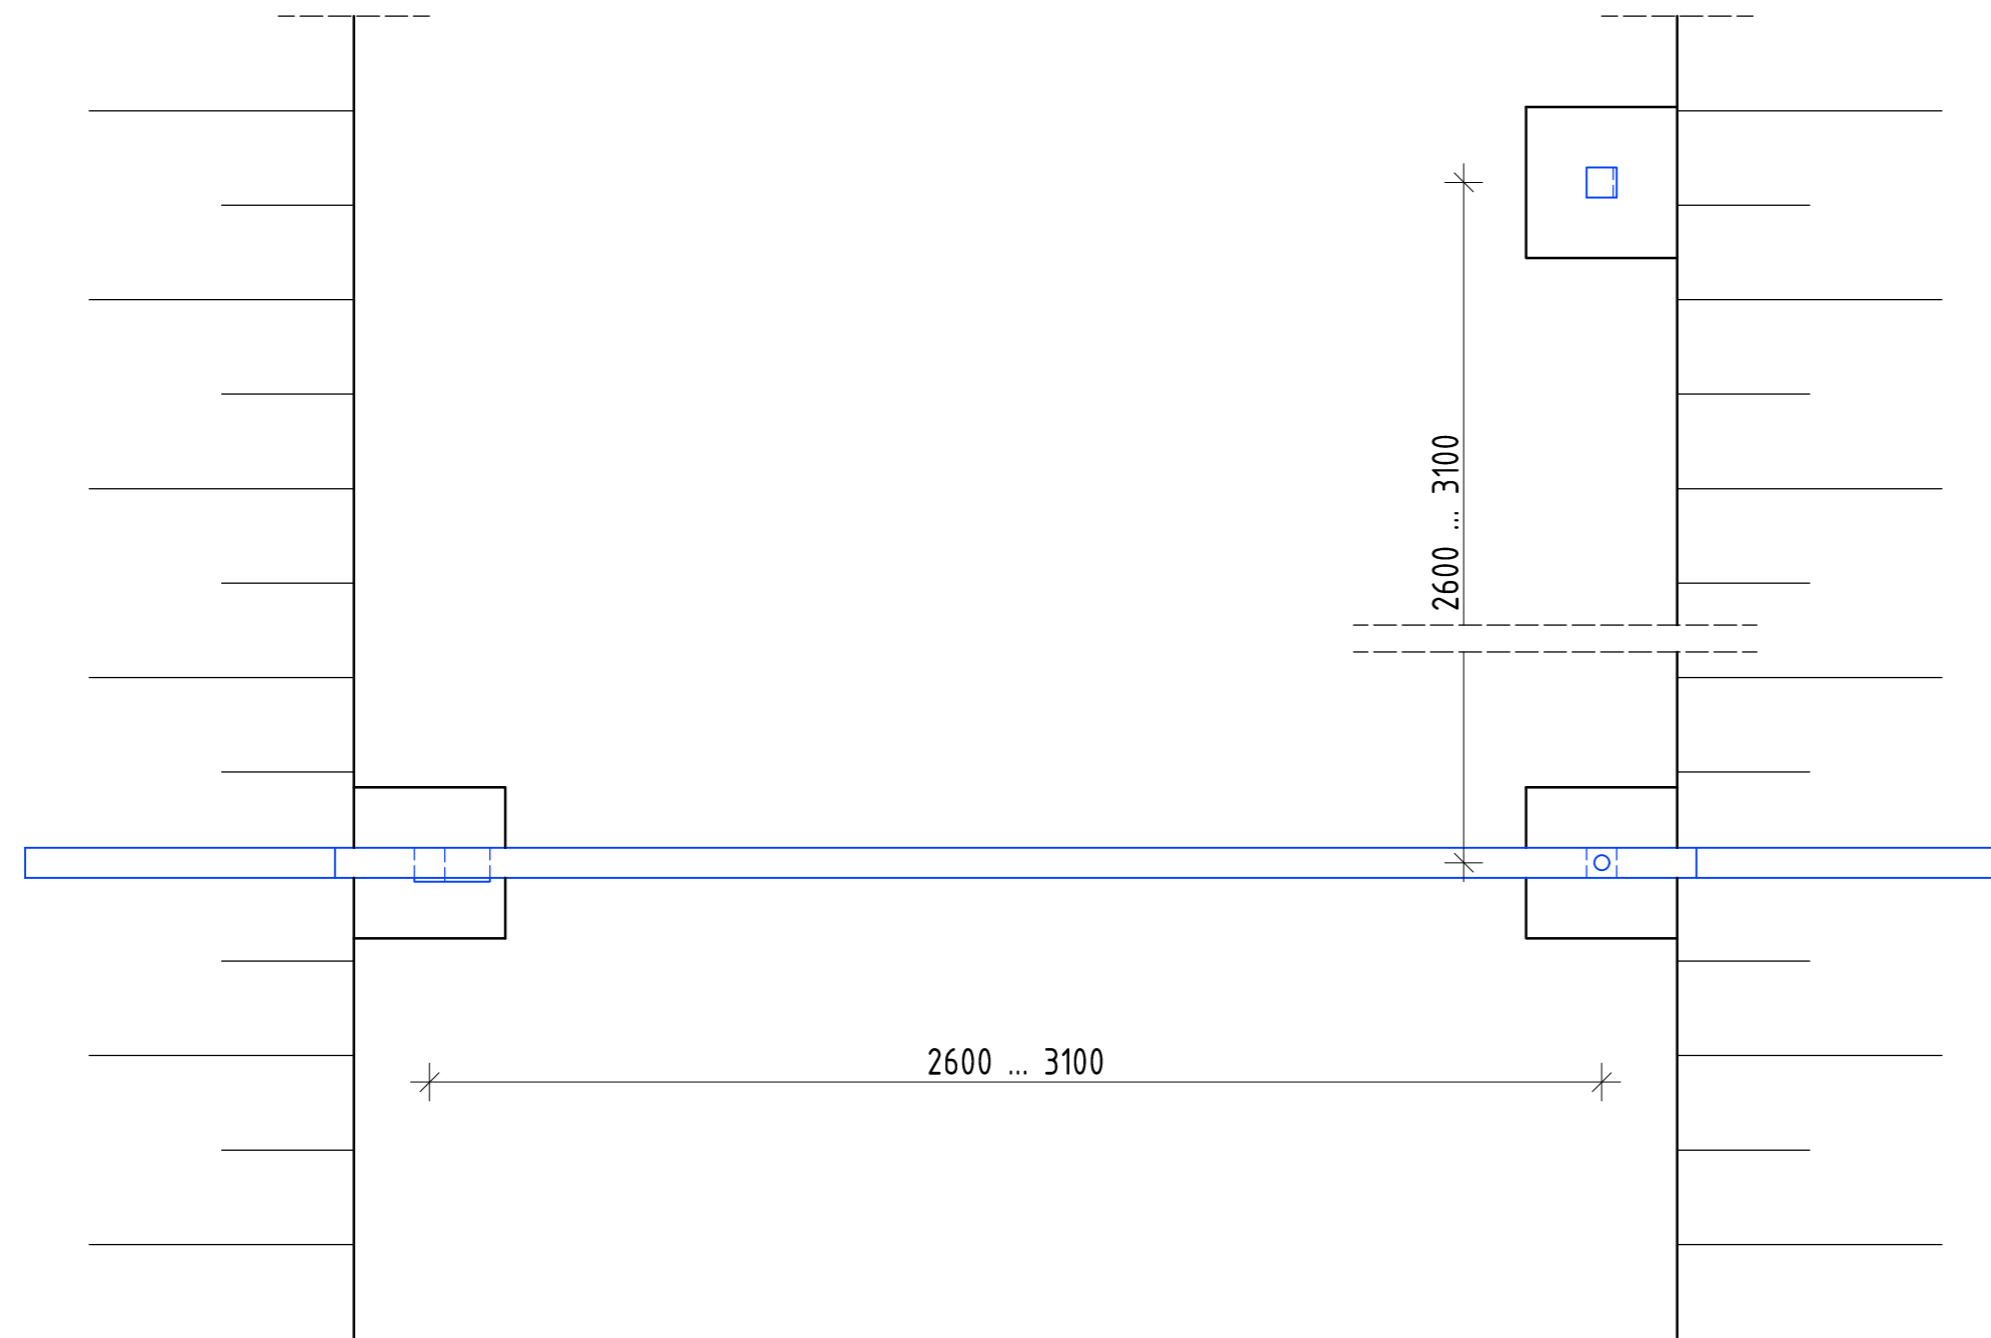

Bemerkungen

Korrosionsschutz:

1. Säuberung der Stahlteile entsprechend dem Oberflächenvorbereitungsgrad Sa 2_{1/2} nach DIN EN ISO 12 944-4
2. Überzug durch Feuerverzinken nach DIN EN ISO 1461-t Zn 0, Schichtdicke 70µm

Index: Änderungen bzw. Ergänzungen / zugehörige Pläne: Datum: Name:

Zur Ausführung freigegeben: Raum für Genehmigungsvermerke:

Ort, Datum Unterschrift, Funktion

Raum für Vermerke der ausführenden Firma:

Die Übereinstimmung mit der Ausführung wird bestätigt:

Datum Unterschrift, Funktionsbez.

Auftraggeber: Landesbetrieb für Hochwasserschutz und Wasserwirtschaft Sachsen-Anhalt
Otto-von-Guericke-Straße 5, 39104 Magdeburg

Auftragnehmer:	Name	Datum	Unterschrift
bearbeitet			
gezeichnet			
geprüft			

Lagebezug: Höhenbezug: HWSB rechter Alanddeich
Wahrenberger Brücke - Brücke Pollitz, km 11,8 - 14,0
Landkreis: Stendal
Gemeinde: Pollitz
Deichsperre für Deichkrone 3,00 m breit
Deichsanierung

Bestätigt: Leistungsphase: Ausschreibungsunterlage

Stand: 12/2025 Maßstab: 1:20 Plan-Nr.: 6 Blatt: 3