
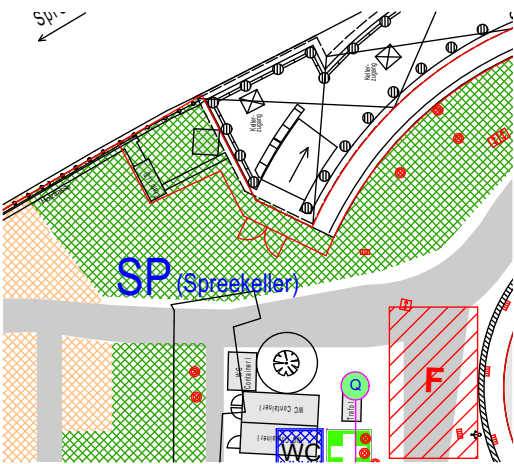


Verkehrskonzept Museumsinsel Phase 21B


Zeitraum 01.07.2025 bis 31.12.2025

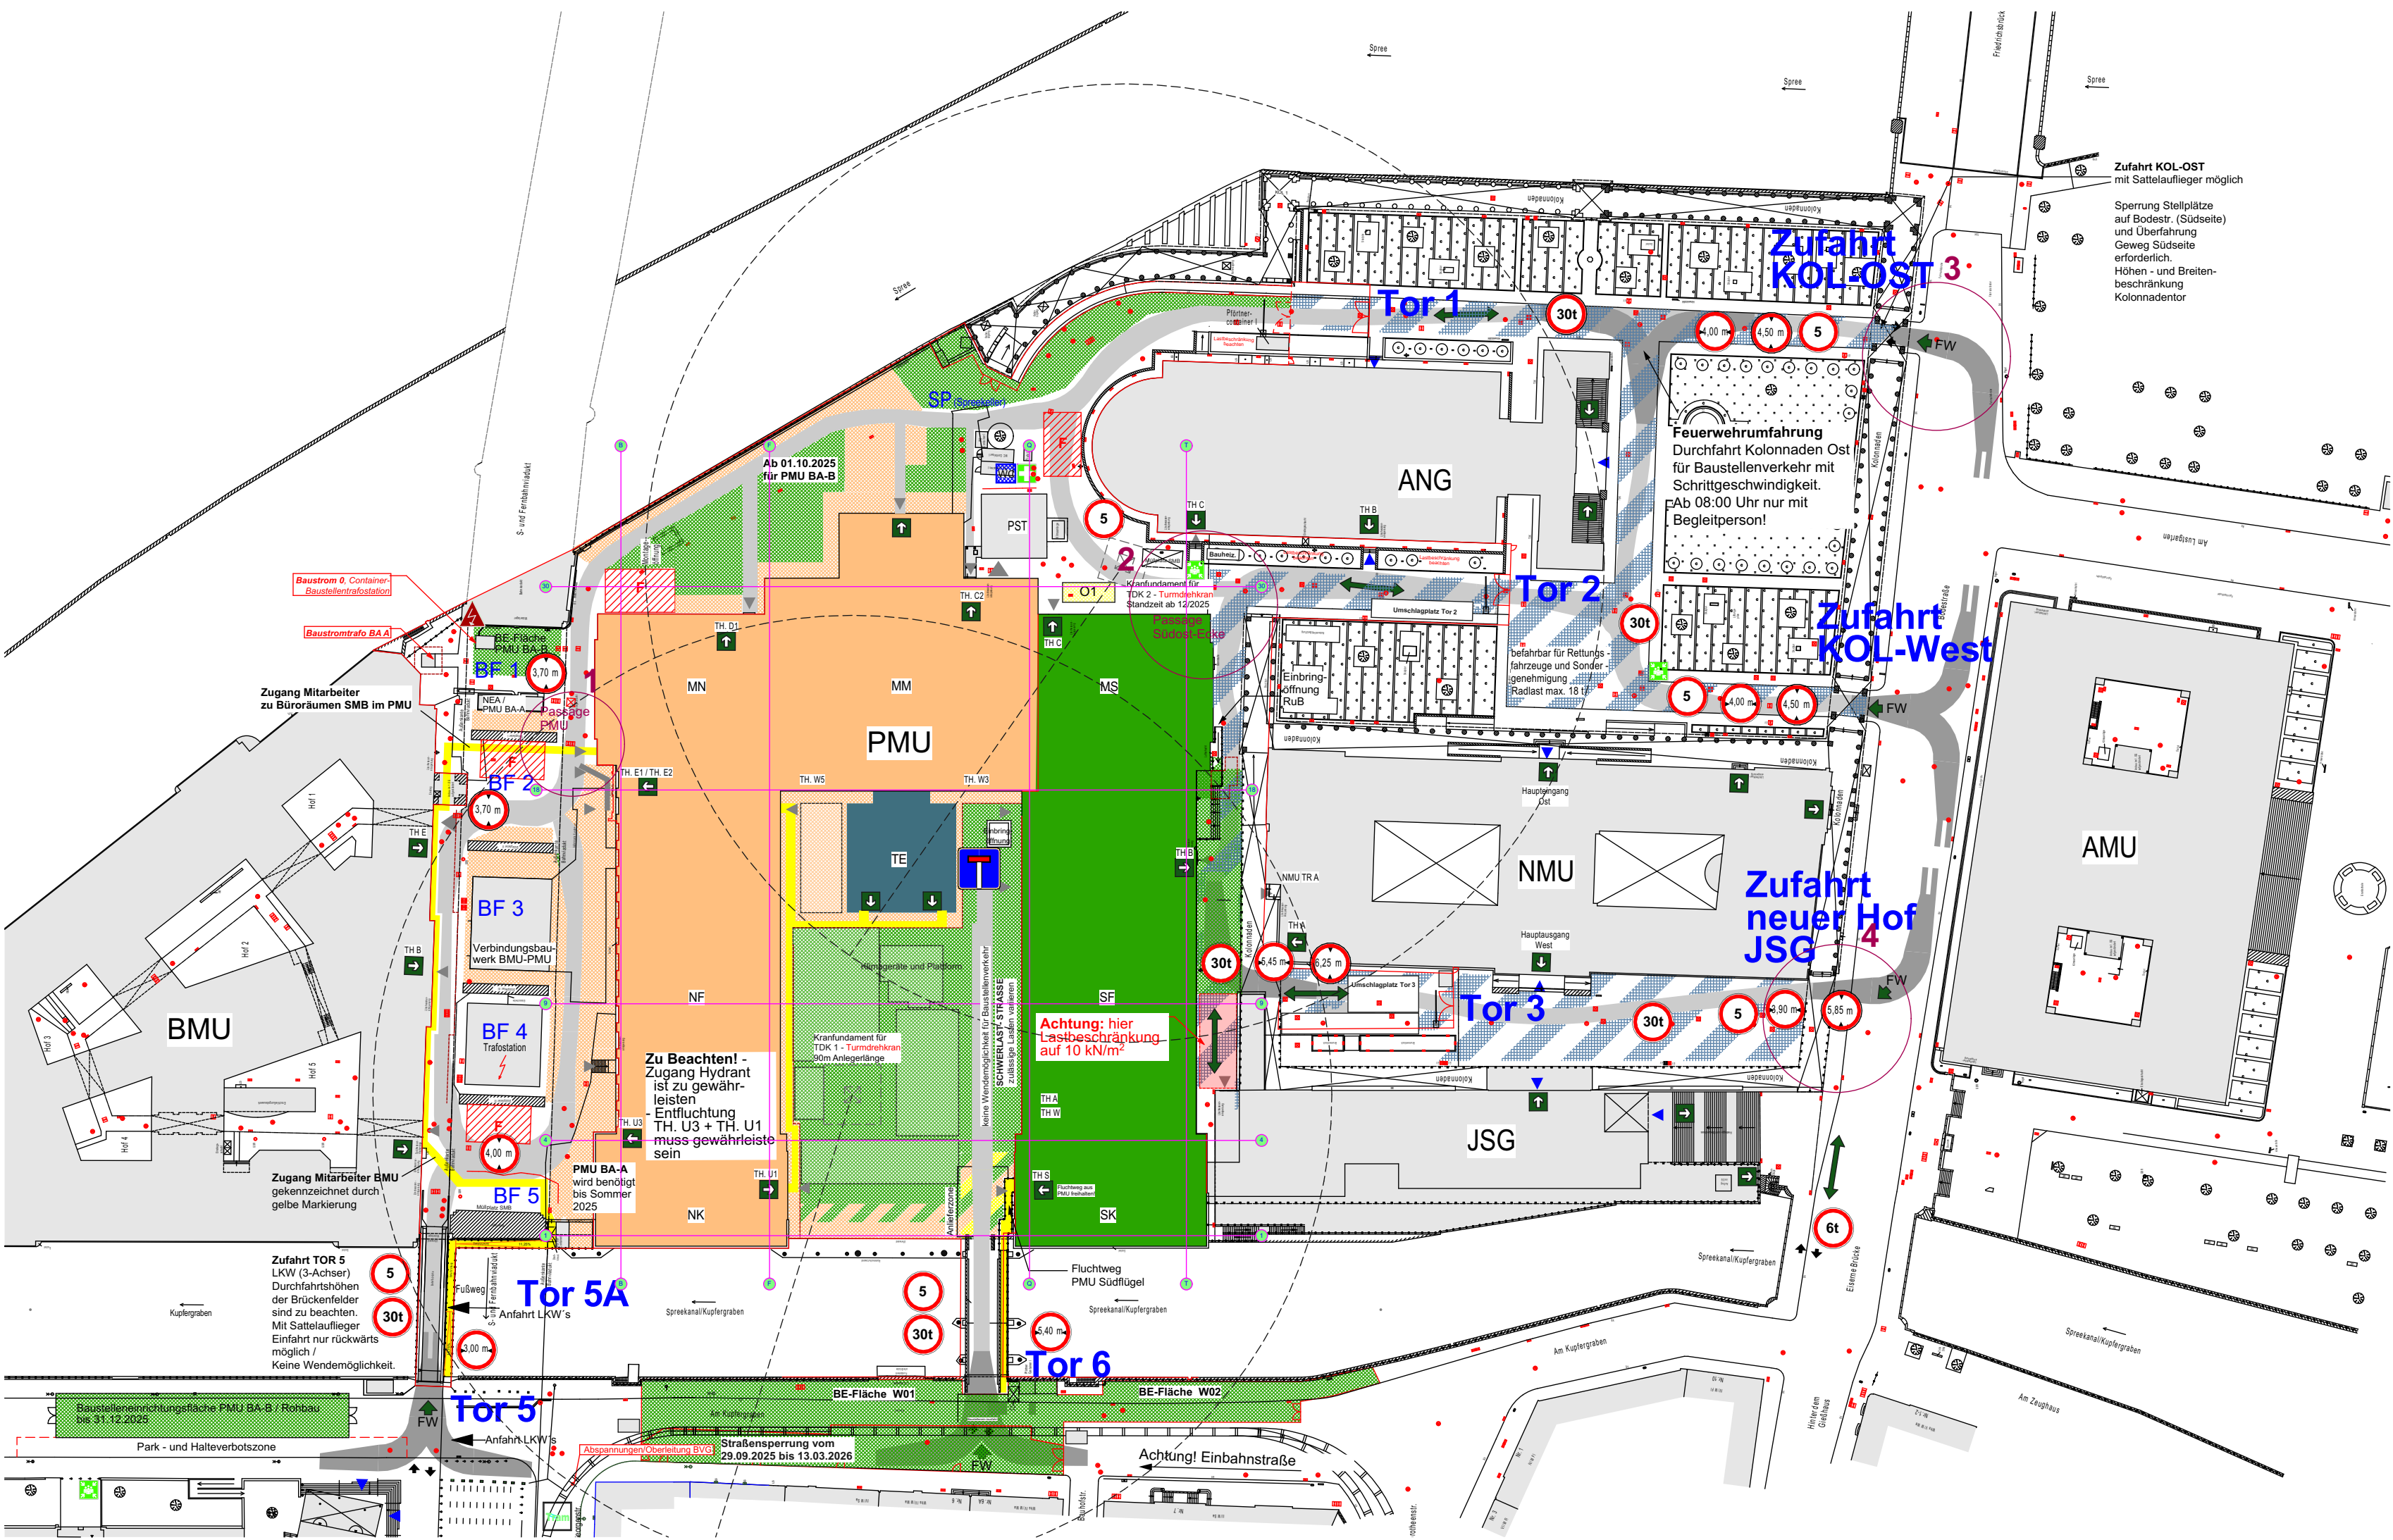

Ausschnitt Spreekeller / geplanter Standort für RuB Container ab 10/2023 - Klärung zwischen PMU BA-A + PMU RuB


Maßstab: ohne

Feuerwehrauffstellflächen und deren Zugänge sind jederzeit freizuhalten.

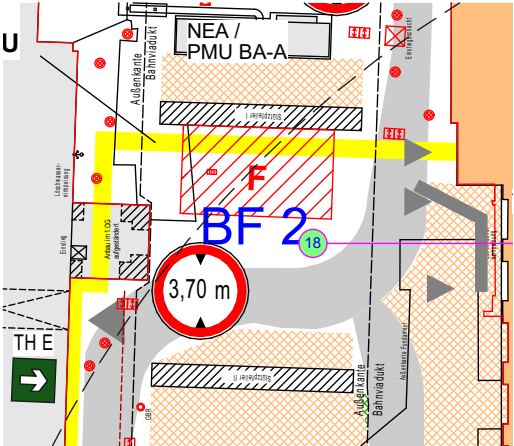

Ausschnitt Brückenfeld 2

Maßstab: ohne

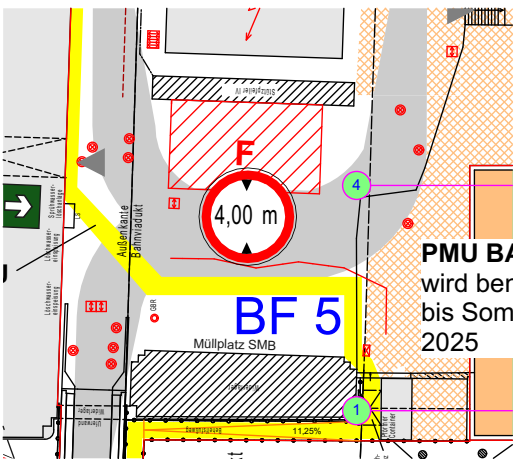

Ausschnitt Brückenfeld 5


Maßstab: ohne

Hinweis zur Änderung der Bezeichnung der Brückenfelder!

Die Bezeichnungen der Brückenfelder wurden dem Zählwerk der DB Bahn angepasst. Somit ergibt sich folgende Änderung:

Bezeichnung	Kürzel
Brückenfeld 1	BF 1
Brückenfeld 2	BF 2
Brückenfeld 3	BF 3
Brückenfeld 4	BF 4
Brückenfeld 5	BF 5

- Bedingungen für den Baustellenbetrieb:
- Umfahrung: Die Zufahrt Tor 5 zum BMU und PMU mit der Feuerwehrauffahrt im Bereich des Bahnviadukts muss gegeben sein.
 - Umfahrung: Die Umfahrung der ANG, durch Tor 1 & Tor 2, muss gewährleistet sein.
 - Umfahrung: Die Umfahrung NMU, muss gegeben sein.

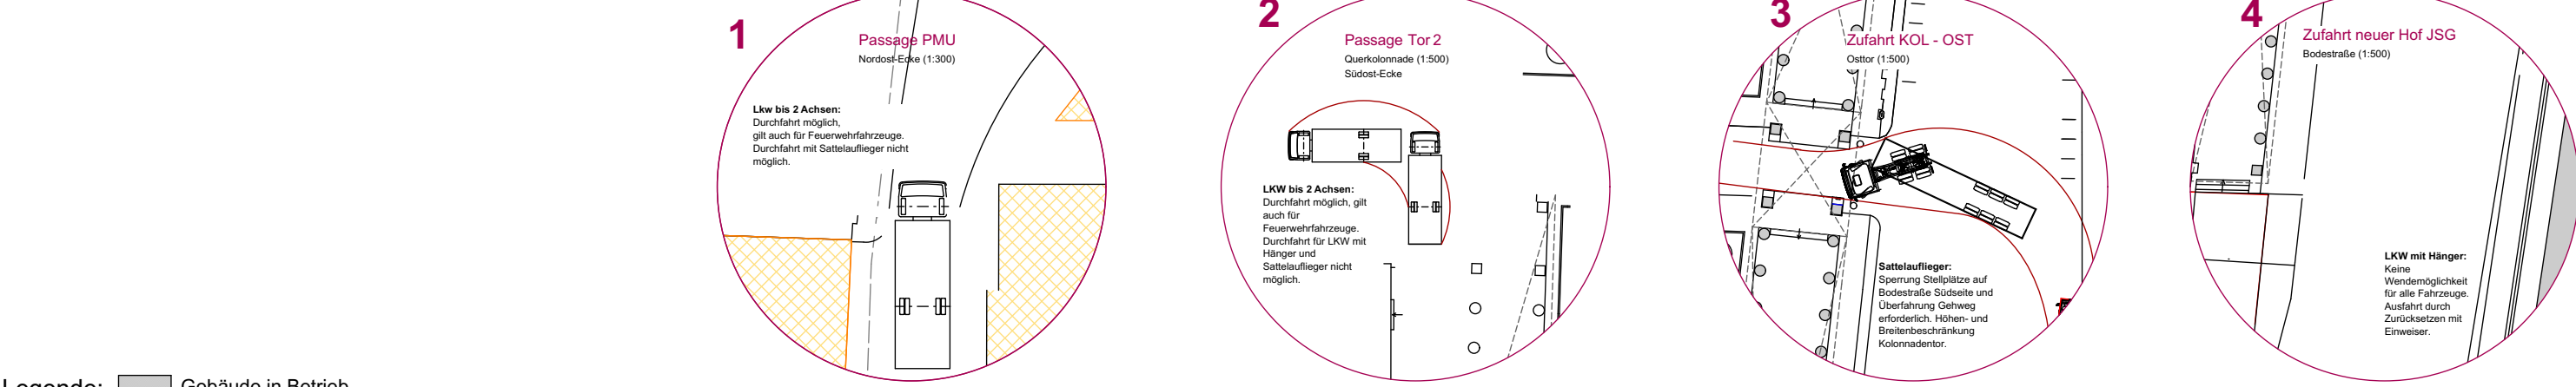

Legende:

- Gebäude in Betrieb
- Grenze bewachter Außenbereich / Bauzaun
- Bauzaun intern
- PMU BA-A: Pergamonmuseum Baubereich A
- PMU BA-B: Pergamonmuseum Baubereich B
- Ein - / Ausfahrten
- Kranstandorte eingeschränkte Befahrbarkeit
- Feuerwehrauffahrt
- Feuerwehrauffstellfläche markiert
- Zufahrten Feuerwehr
- PMU RuB: Restaurierung und Baufreimachung
- SMB Ladeflächen / ab Okt. Mitnutzung PMU RuB
- Fußgängerführung MA SMB
- Feuerwehrauffstellfläche nicht markiert
- Sammelpunkt
- Fluchtweg
- Erste Hilfe - Container
- Zugang Besucher
- Brückenfeld (unter der Bahntrasse)

1 Passage PMU Nordost-Ecke (1:300)

LKW bis 2 Achsen: Durchfahrt möglich, gilt auch für Feuerwehraufzüge. Durchfahrt für LKW mit Anhänger und Sattelauflieger nicht möglich.

2 Passage Tor 2 Querkolonnade (1:500) Südost-Ecke

LKW bis 2 Achsen: Durchfahrt möglich, gilt auch für Feuerwehraufzüge. Durchfahrt für LKW mit Anhänger und Sattelauflieger nicht möglich.

3 Zufahrt KOL - OST Osttor (1:500)

Sattelauflieger: Sperrung Stellplätze auf Bodestraße Südseite und Überführung Gehweg erforderlich. Höhen- und Breitenbeschränkung Kolonnadentor.

4 Zufahrt neuer Hof JSG Bodestraße (1:500)

LKW mit Anhänger: Keine Wendemöglichkeit für alle Fahrzeuge. Ausfahrt durch Zurücksetzen mit Einweiser.

Bundesamt für Bauwesen und Raumordnung

Projektmanagement Museumsinsel Referat IV 2

Am Kupfergraben 2, 10117 Berlin
Telefon 030 / 184 01 42 01
Telefax 030 / 184 01 42 09

BV-Nr. 00644

Baumaßnahme: Städtische Museen zu Berlin Baustelleneinrichtung und -logistik Museumsinsel

Blattgröße: 841x1189

Kurzbezeichnung Plan: AUM-21 AU

Maßstab: 1:1000

Datum: 18.07.2025

Zeichnung: Verkehrskonzept Museumsinsel Phase 21B Außenanlagen, Bestandsplanung Zeitraum 01.07.2025 bis 31.12.2025

Planverfasser: Hochbau

Änderung:

Datum	Gepr.	Uta	Art der Änderung
18.07.2025			Änderung TGA

Änderung:

Datum	Gepr.	Uta	Art der Änderung
18.07.2025			Änderung TGA

Änderung:

Datum	Gepr.	Uta	Art der Änderung
18.07.2025			Änderung TGA