


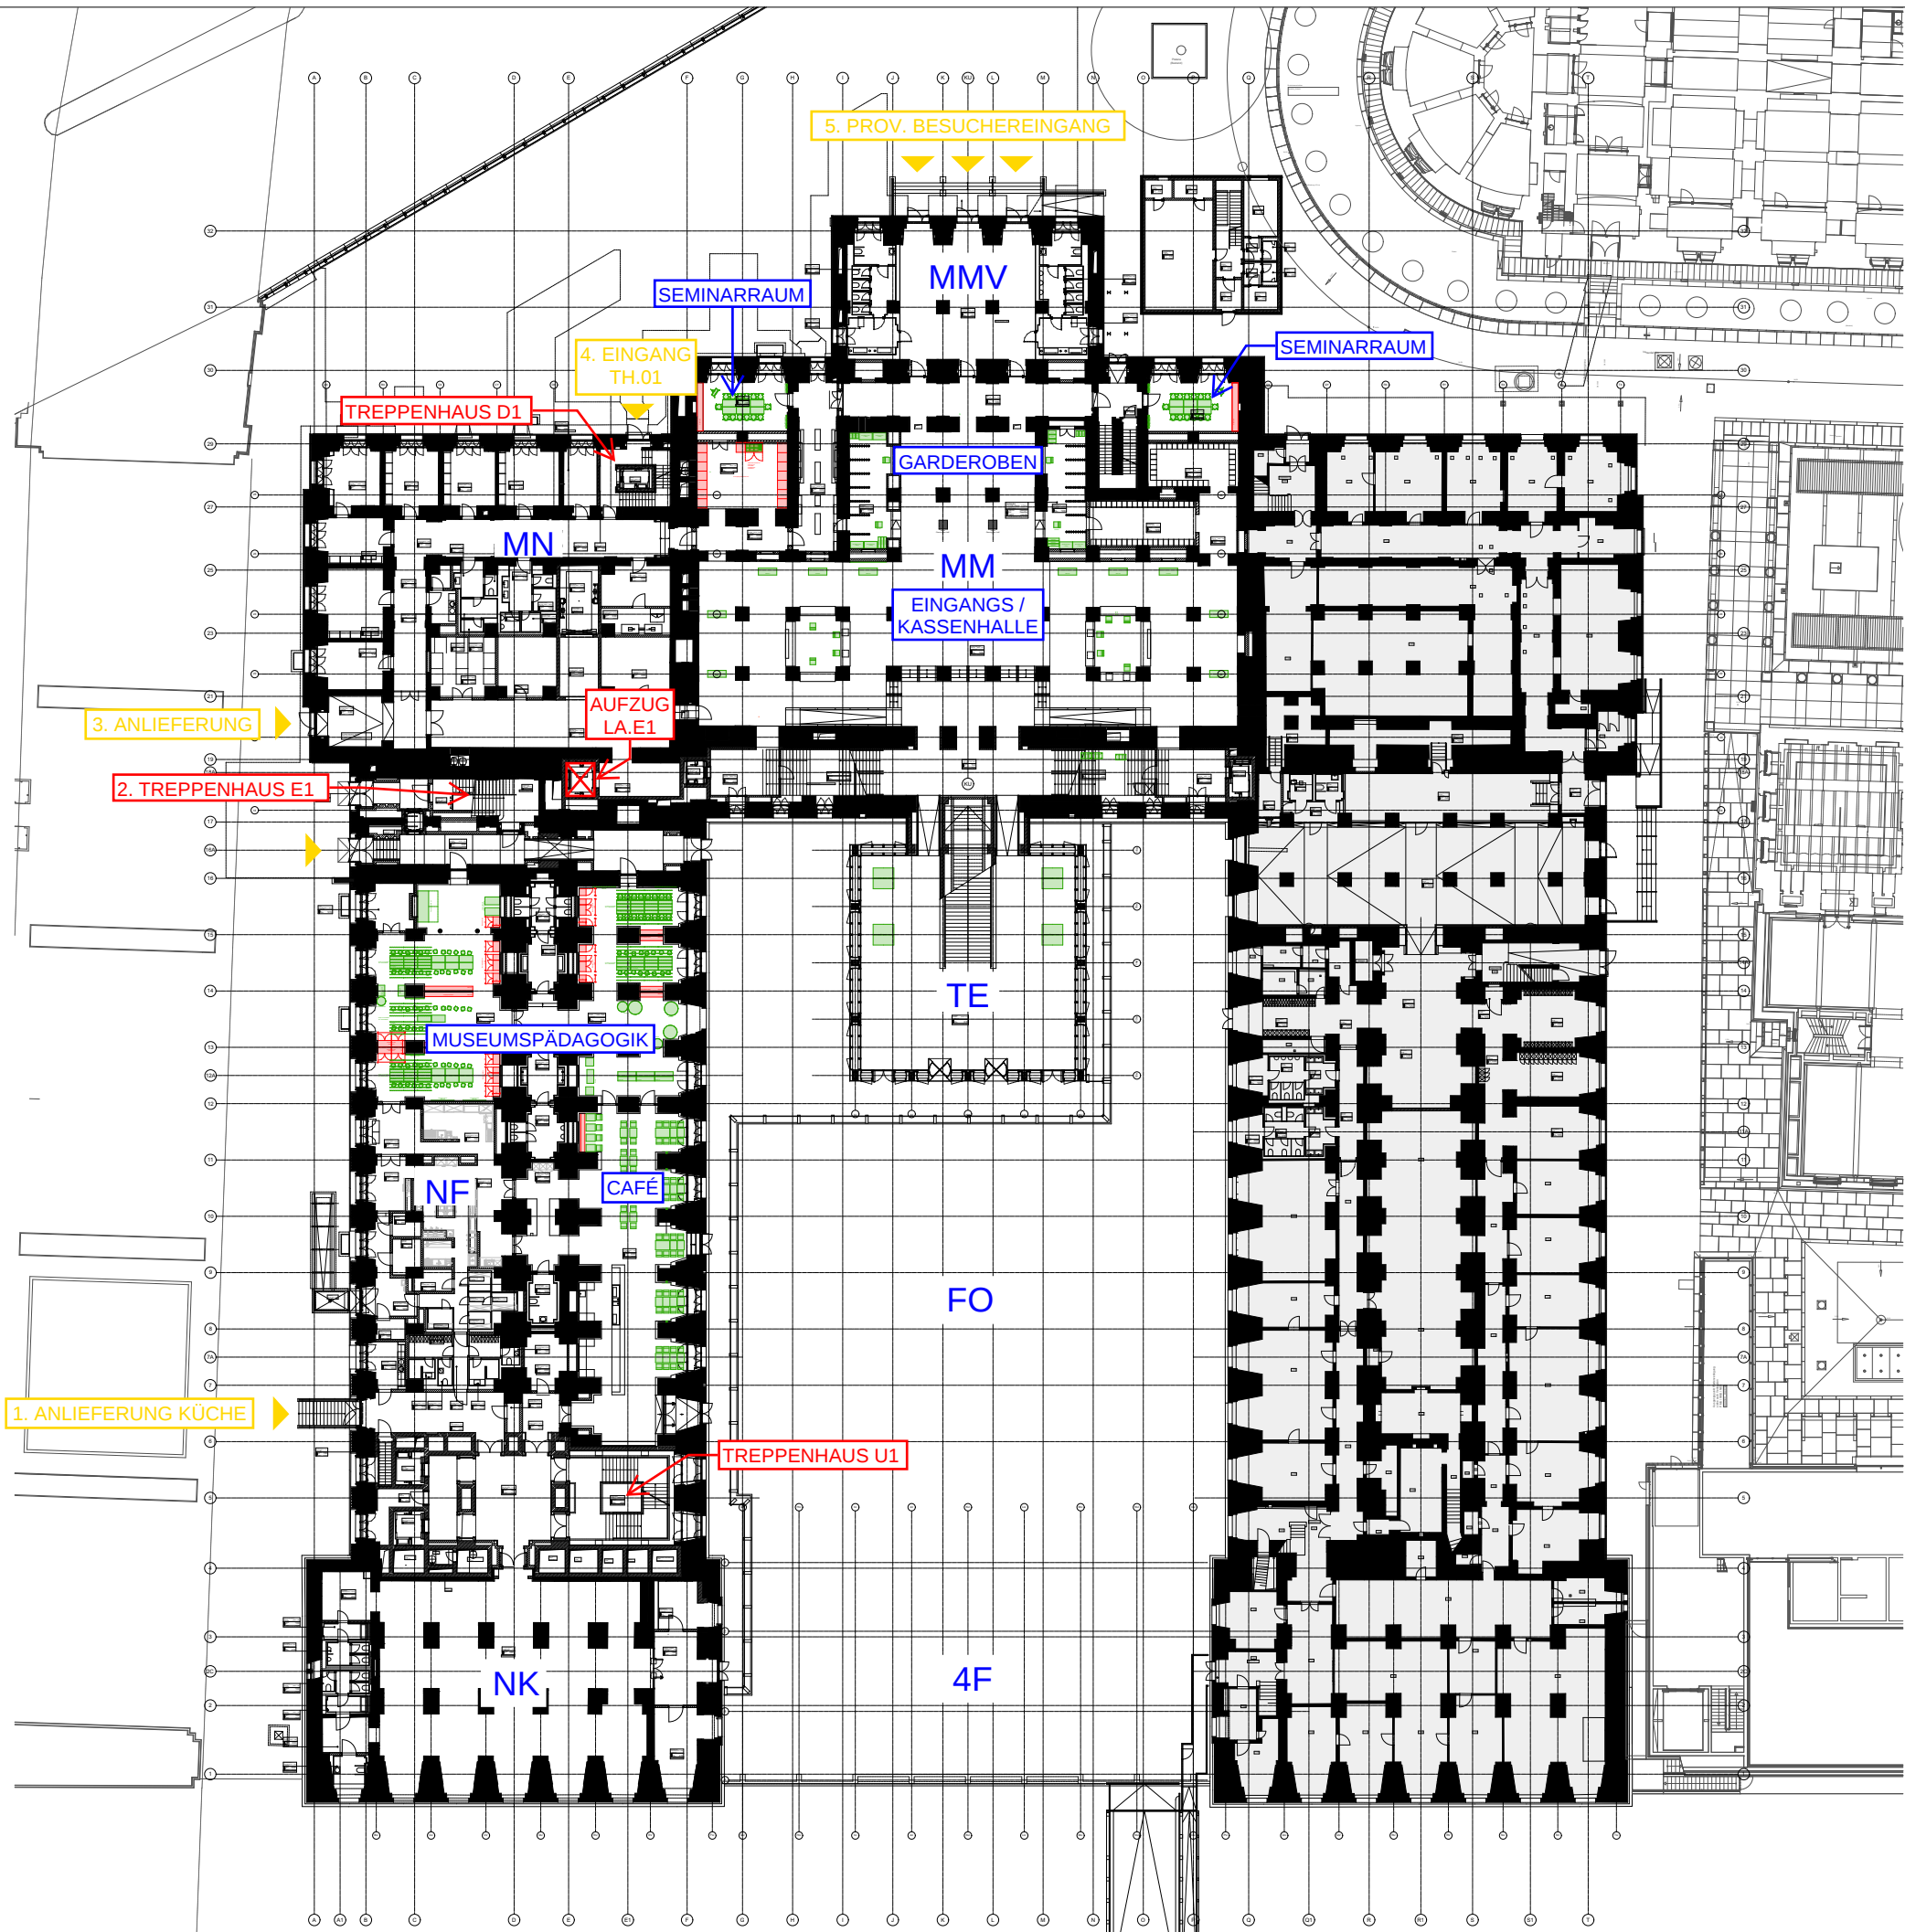

# PMU-AUE

## PERGAMONMUSEUM BERLIN

AUSSTELLUNGS-  
GESTALTUNG UND  
ERSTEINRICHTUNG

### BAUHERR

STIFTUNG  
PREUSSISCHER  
KULTURBESITZ  
VON-DER-HEYDT-STR. 16-18  
10785 BERLIN

VERTRETEN DURCH DAS

BUNDESAMT  
FÜR BAUWESEN UND  
RAUMORDNUNG  
STRASSE DES 17. JUNI 112  
10623 BERLIN

### LEGENDE

- Von WPM zu planendes Mobiliar
- Mobiliar mit Hersteller

| INDEX | ÄNDERUNG                   | DATUM      | GEZ. |
|-------|----------------------------|------------|------|
|       |                            |            |      |
| PB    | Verortung Möblierung 4. PU | 20.08.2025 | PBN  |
| PA    | Verortung Möblierung 3. PU | 06.06.2025 | PBN  |

AUSFÜHRUNGSPLAN  
PLANUNGSPHASE


ARCHITEKT  
GEWERK

ÜBERSICHTSPLAN  
PLANART

10A611\_ÜS1001\_  
PLANNUMMER

ÜBERSICHT MÖBLIERUNG  
EBENE 10

| PLANINHALT              |                     |
|-------------------------|---------------------|
| 1:600<br>MASSSTAB       | 25.03.2025<br>DATUM |
| 42.0x29.7<br>PLANGRÖSSE | PBN<br>GEZEICHNET   |

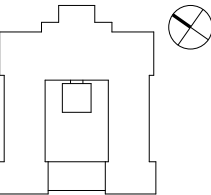

### ARCHITEKT

D10178PMU10A611\_ÜS1001\_PB  
PLANKODIERUNG

BASISPLAN