


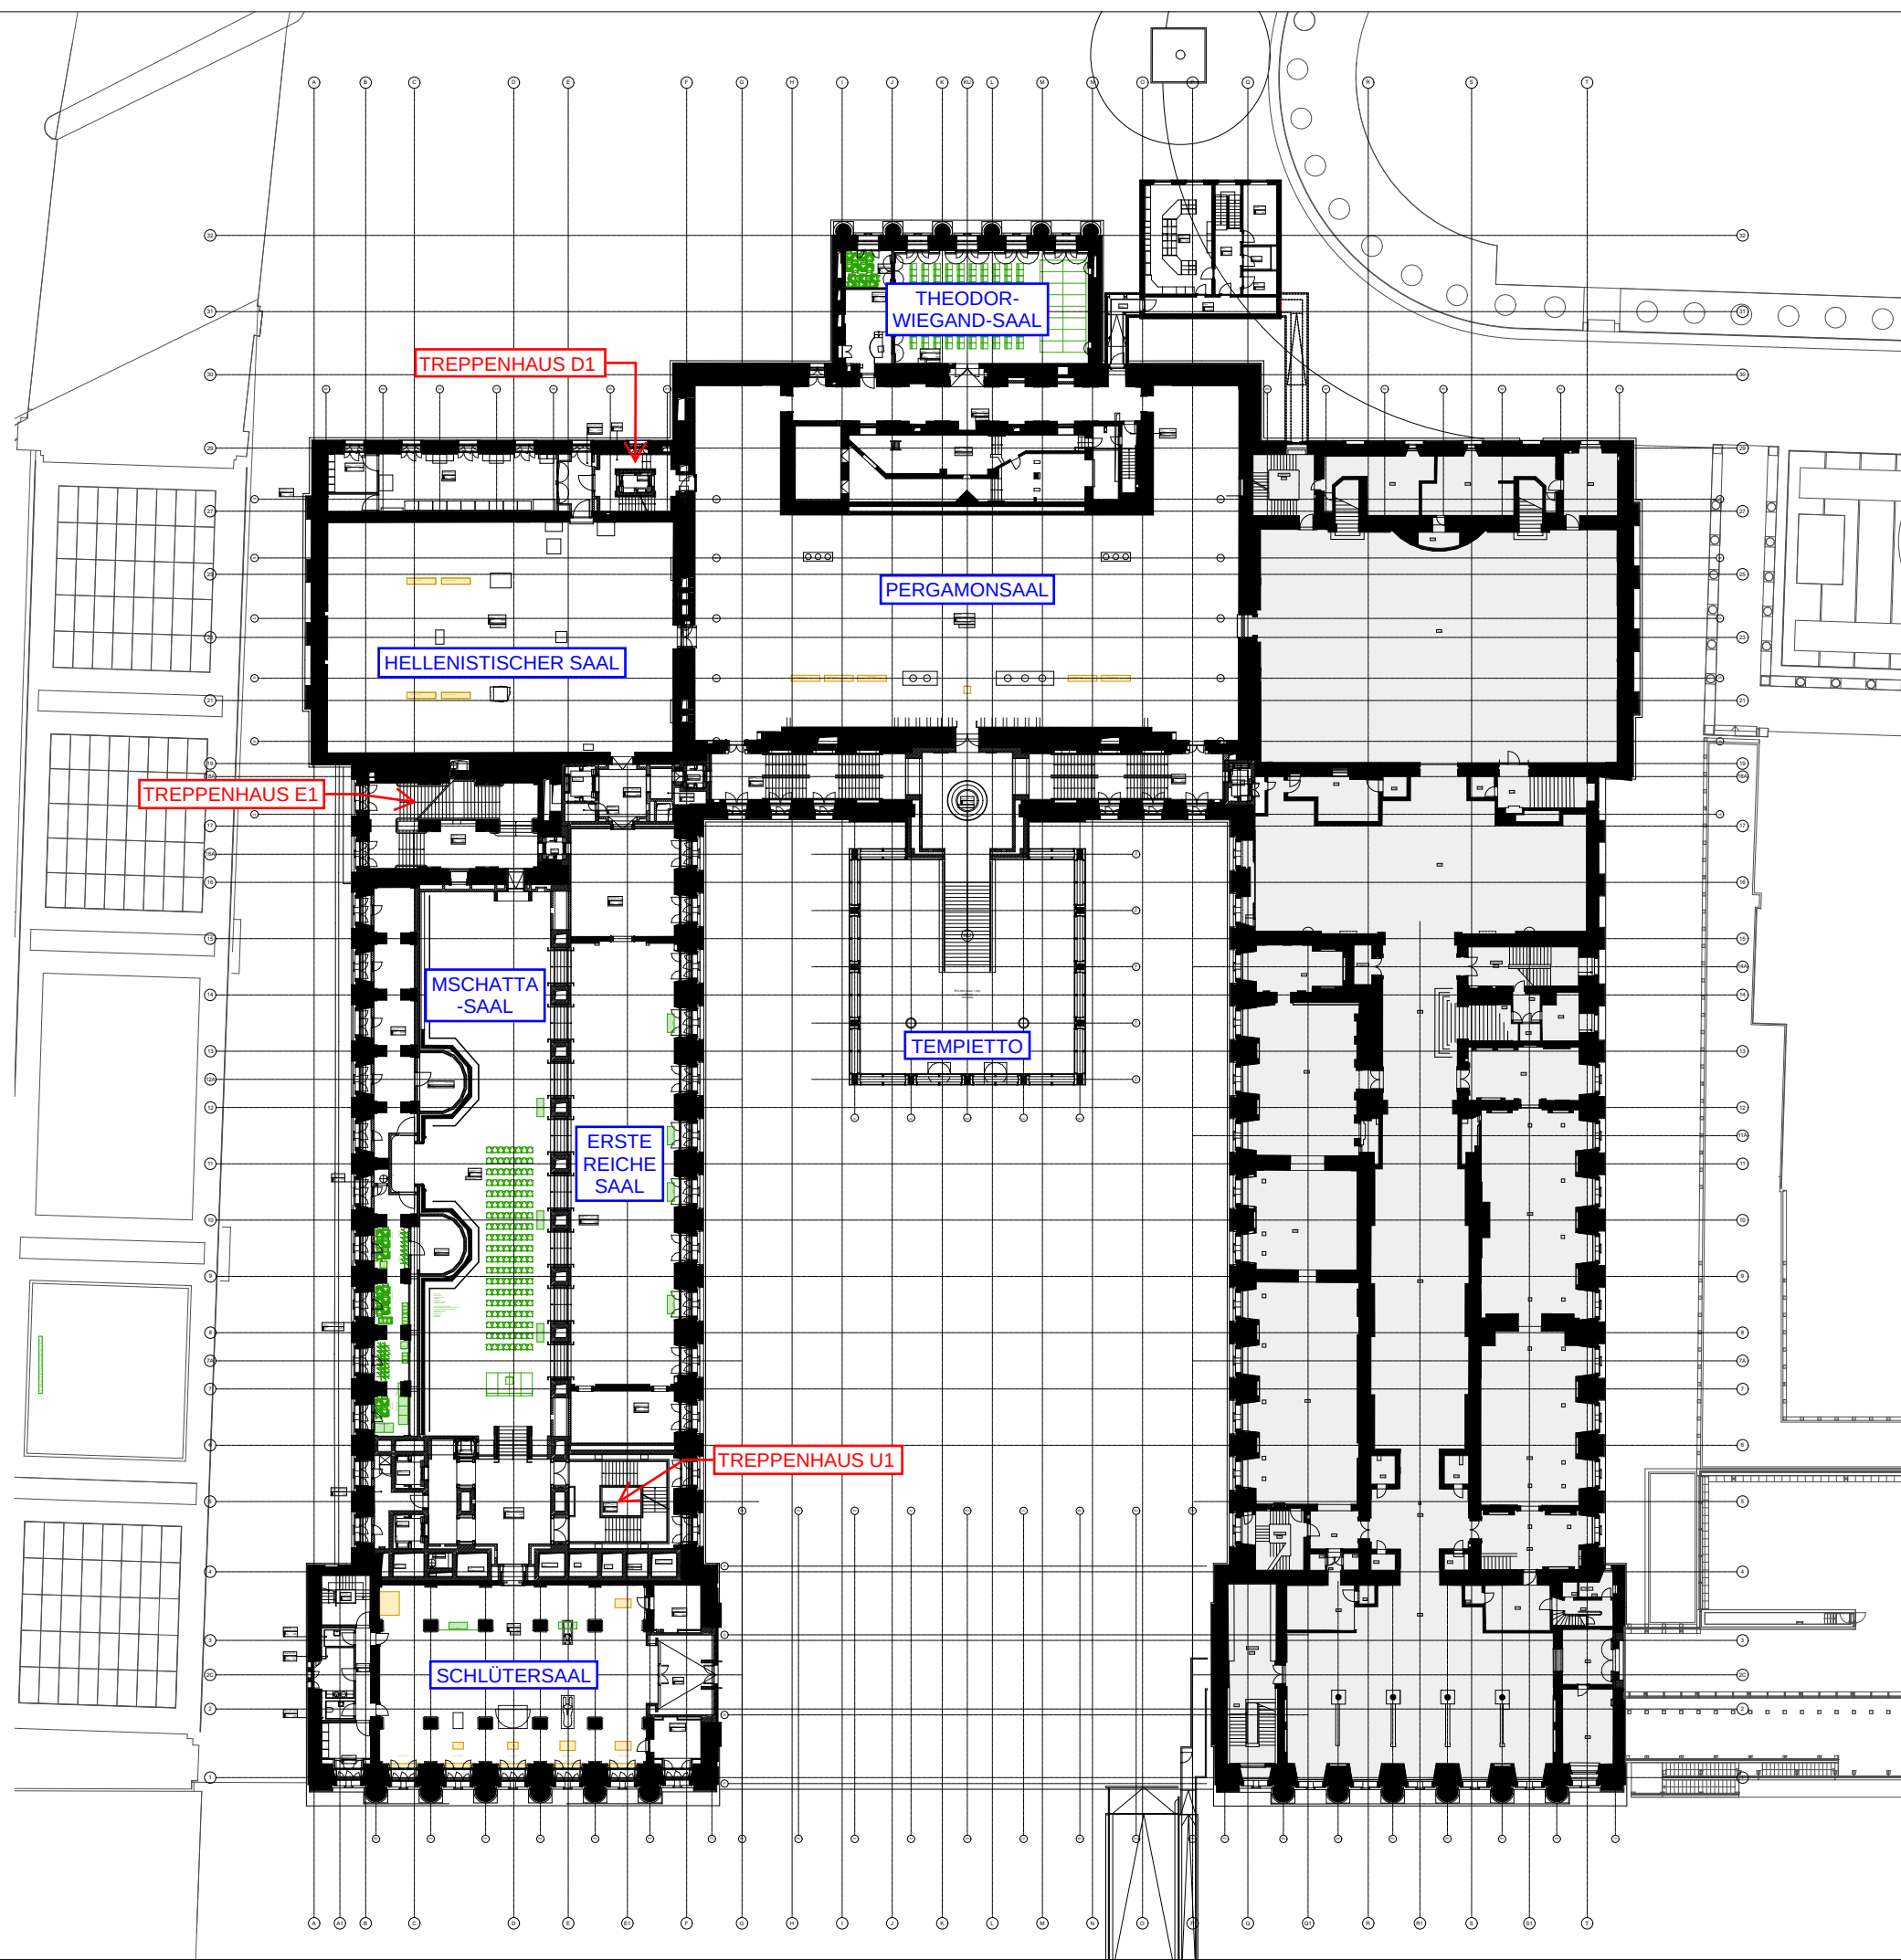

PMU-AUE

PERGAMONMUSEUM
BERLIN

AUSSTELLUNGS-
GESTALTUNG UND
ERSTEINRICHTUNG

BAUHERR

STIFTUNG
PREUSSISCHER
KULTURBESITZ
VON-DER-HEYDT-STR. 16-18
10785 BERLIN

VERTRETEN DURCH DAS

BUNDESAMT
FÜR BAUWESEN UND
RAUMORDNUNG
STRASSE DES 17. JUNI 112
10623 BERLIN

LEGENDE

Von WPM zu planendes Mobiliar

Mobiliar mit Hersteller

INDEX	ÄNDERUNG	DATUM	GEZ.
PA	Verortung Möblierung 4. PU	20.08.2025	PBN

AUSFÜHRUNGSPLAN

PLANUNGSPHASE

ARCHITEKT

GEWERK

ÜBERSICHTSPLAN

PLANART

20A611_ÜS1002_

PLANNUMMER

ÜBERSICHT MÖBLIERUNG
EBENE 20

PLANINHALT

1:600
MASSSTAB

25.03.2025
DATUM

42.0x29.7
PLANGRÖSSE

PBN
GEZEICHNET

ARCHITEKT

D10178PMU20A611_ÜS1002_PA

PLANKODIERUNG

BASISPLAN