




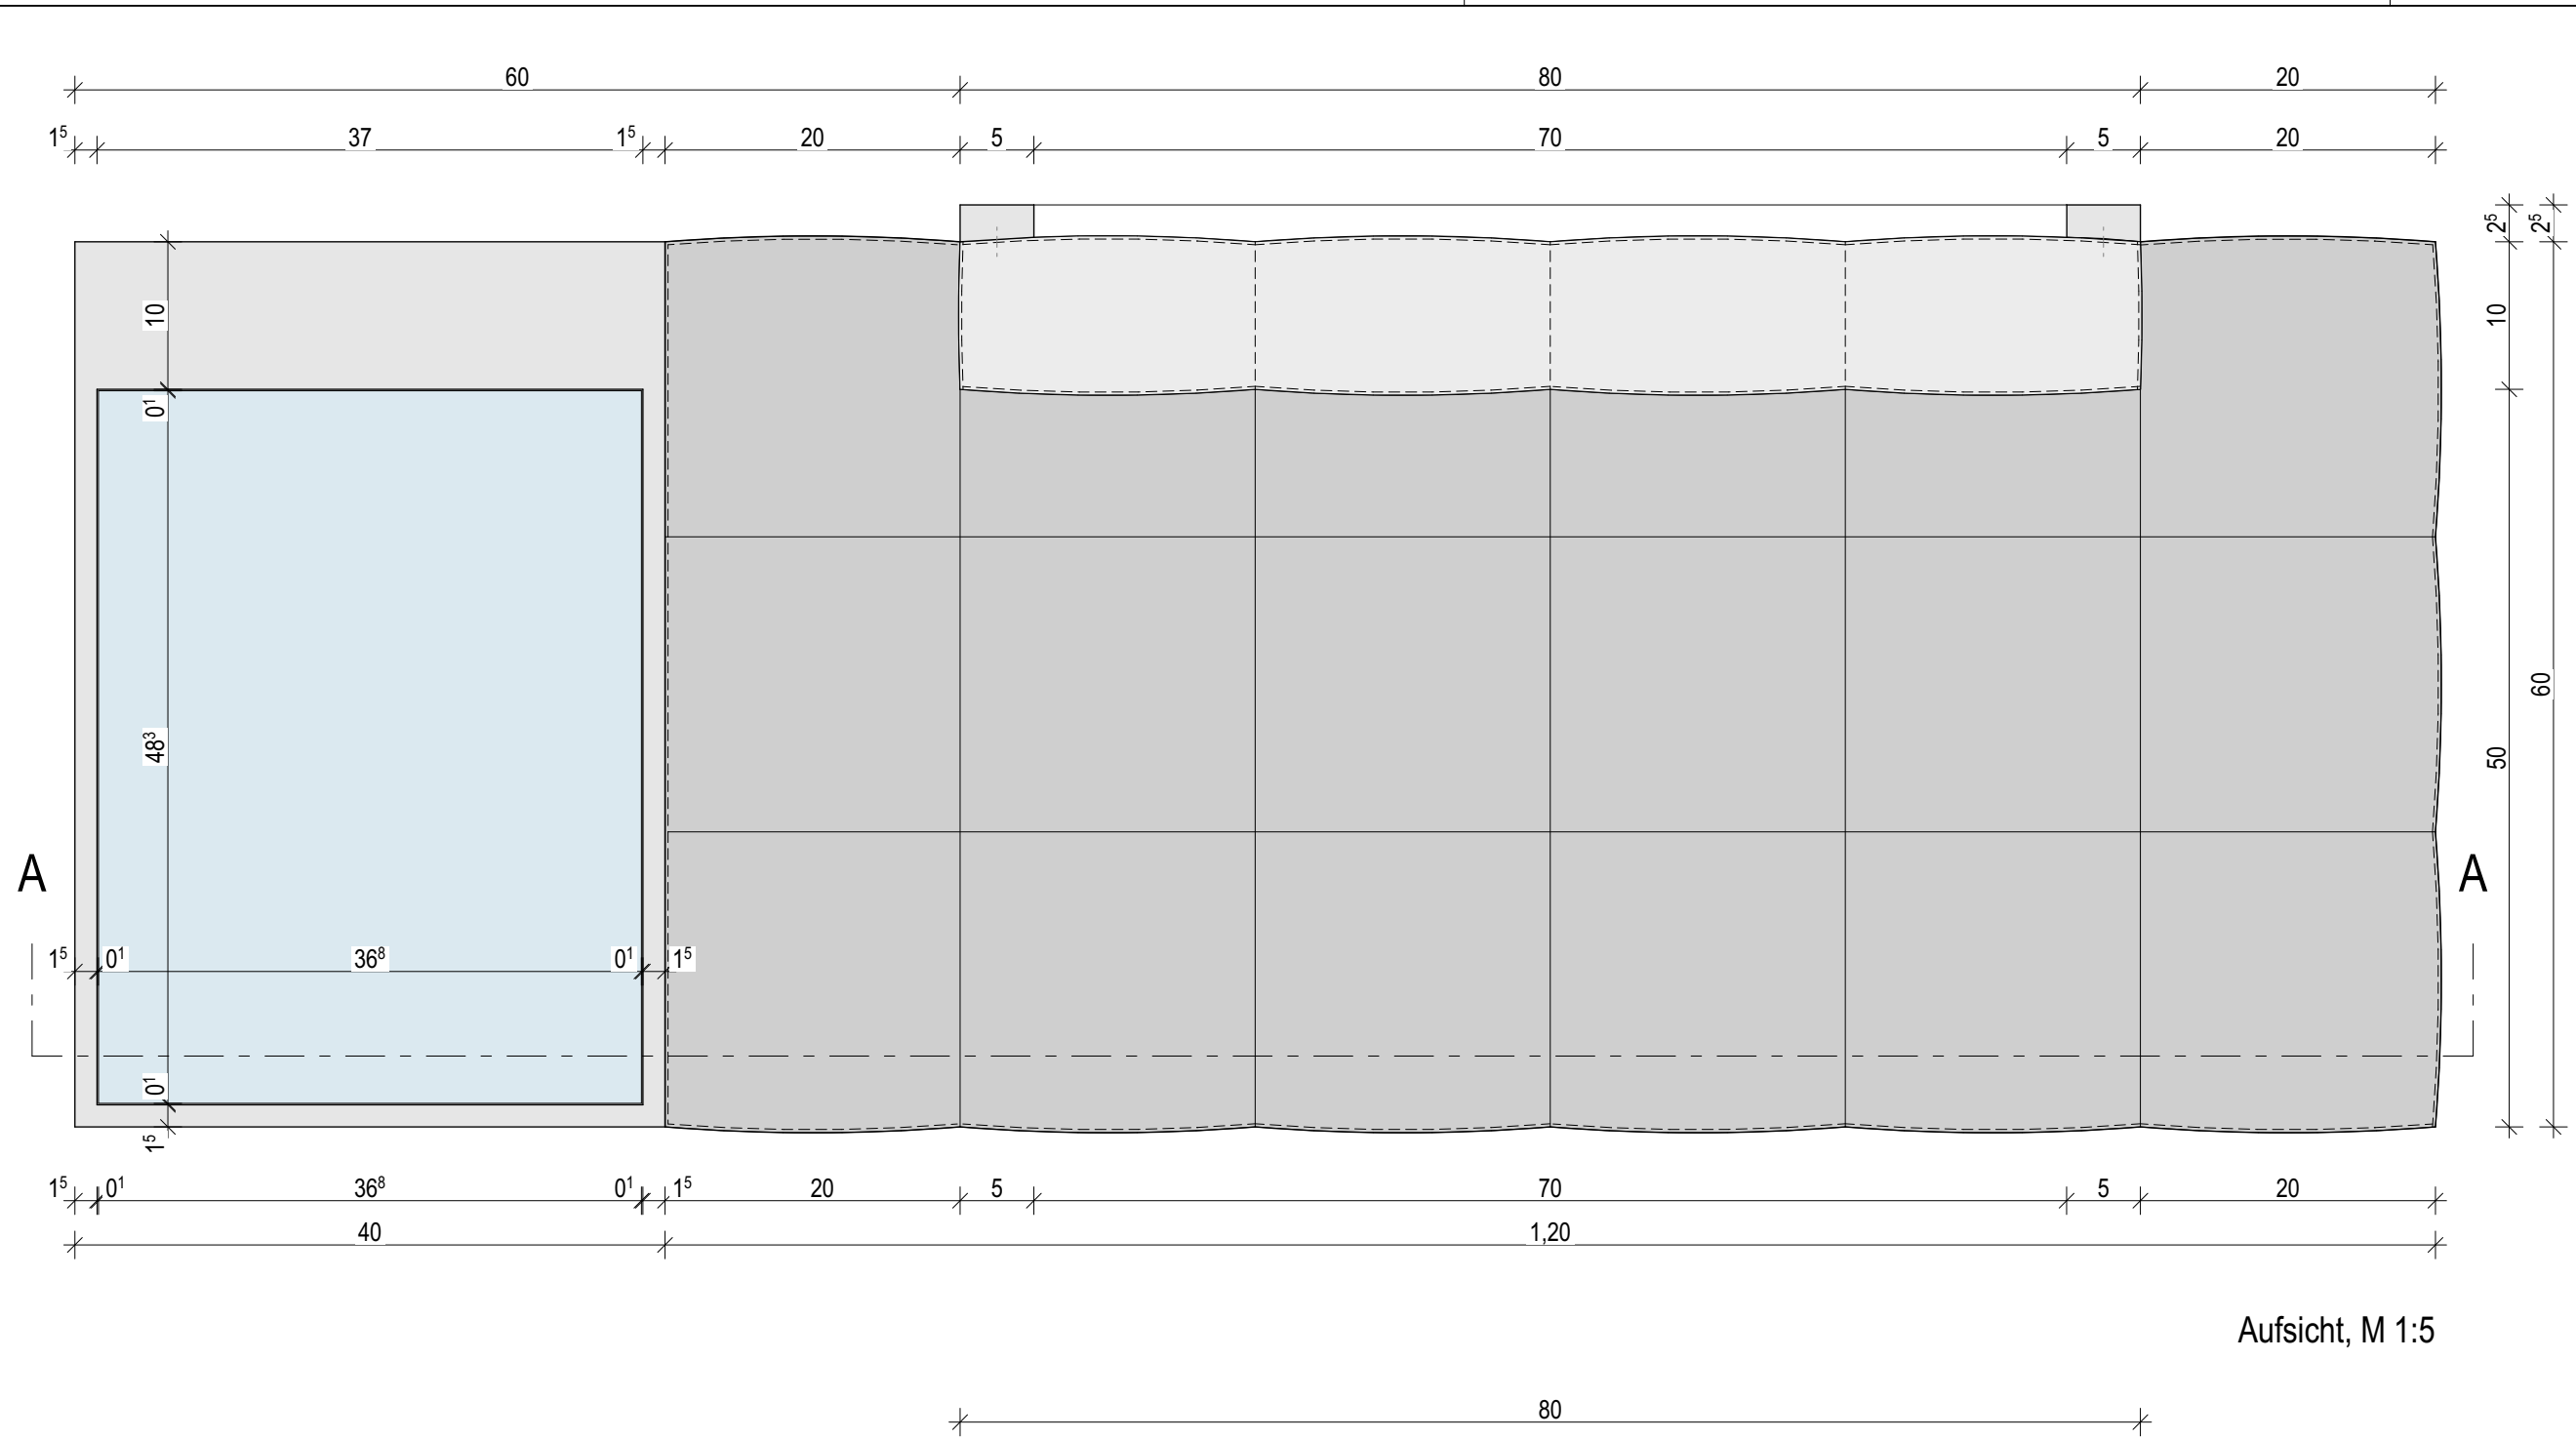


Aufsicht, M 1:5

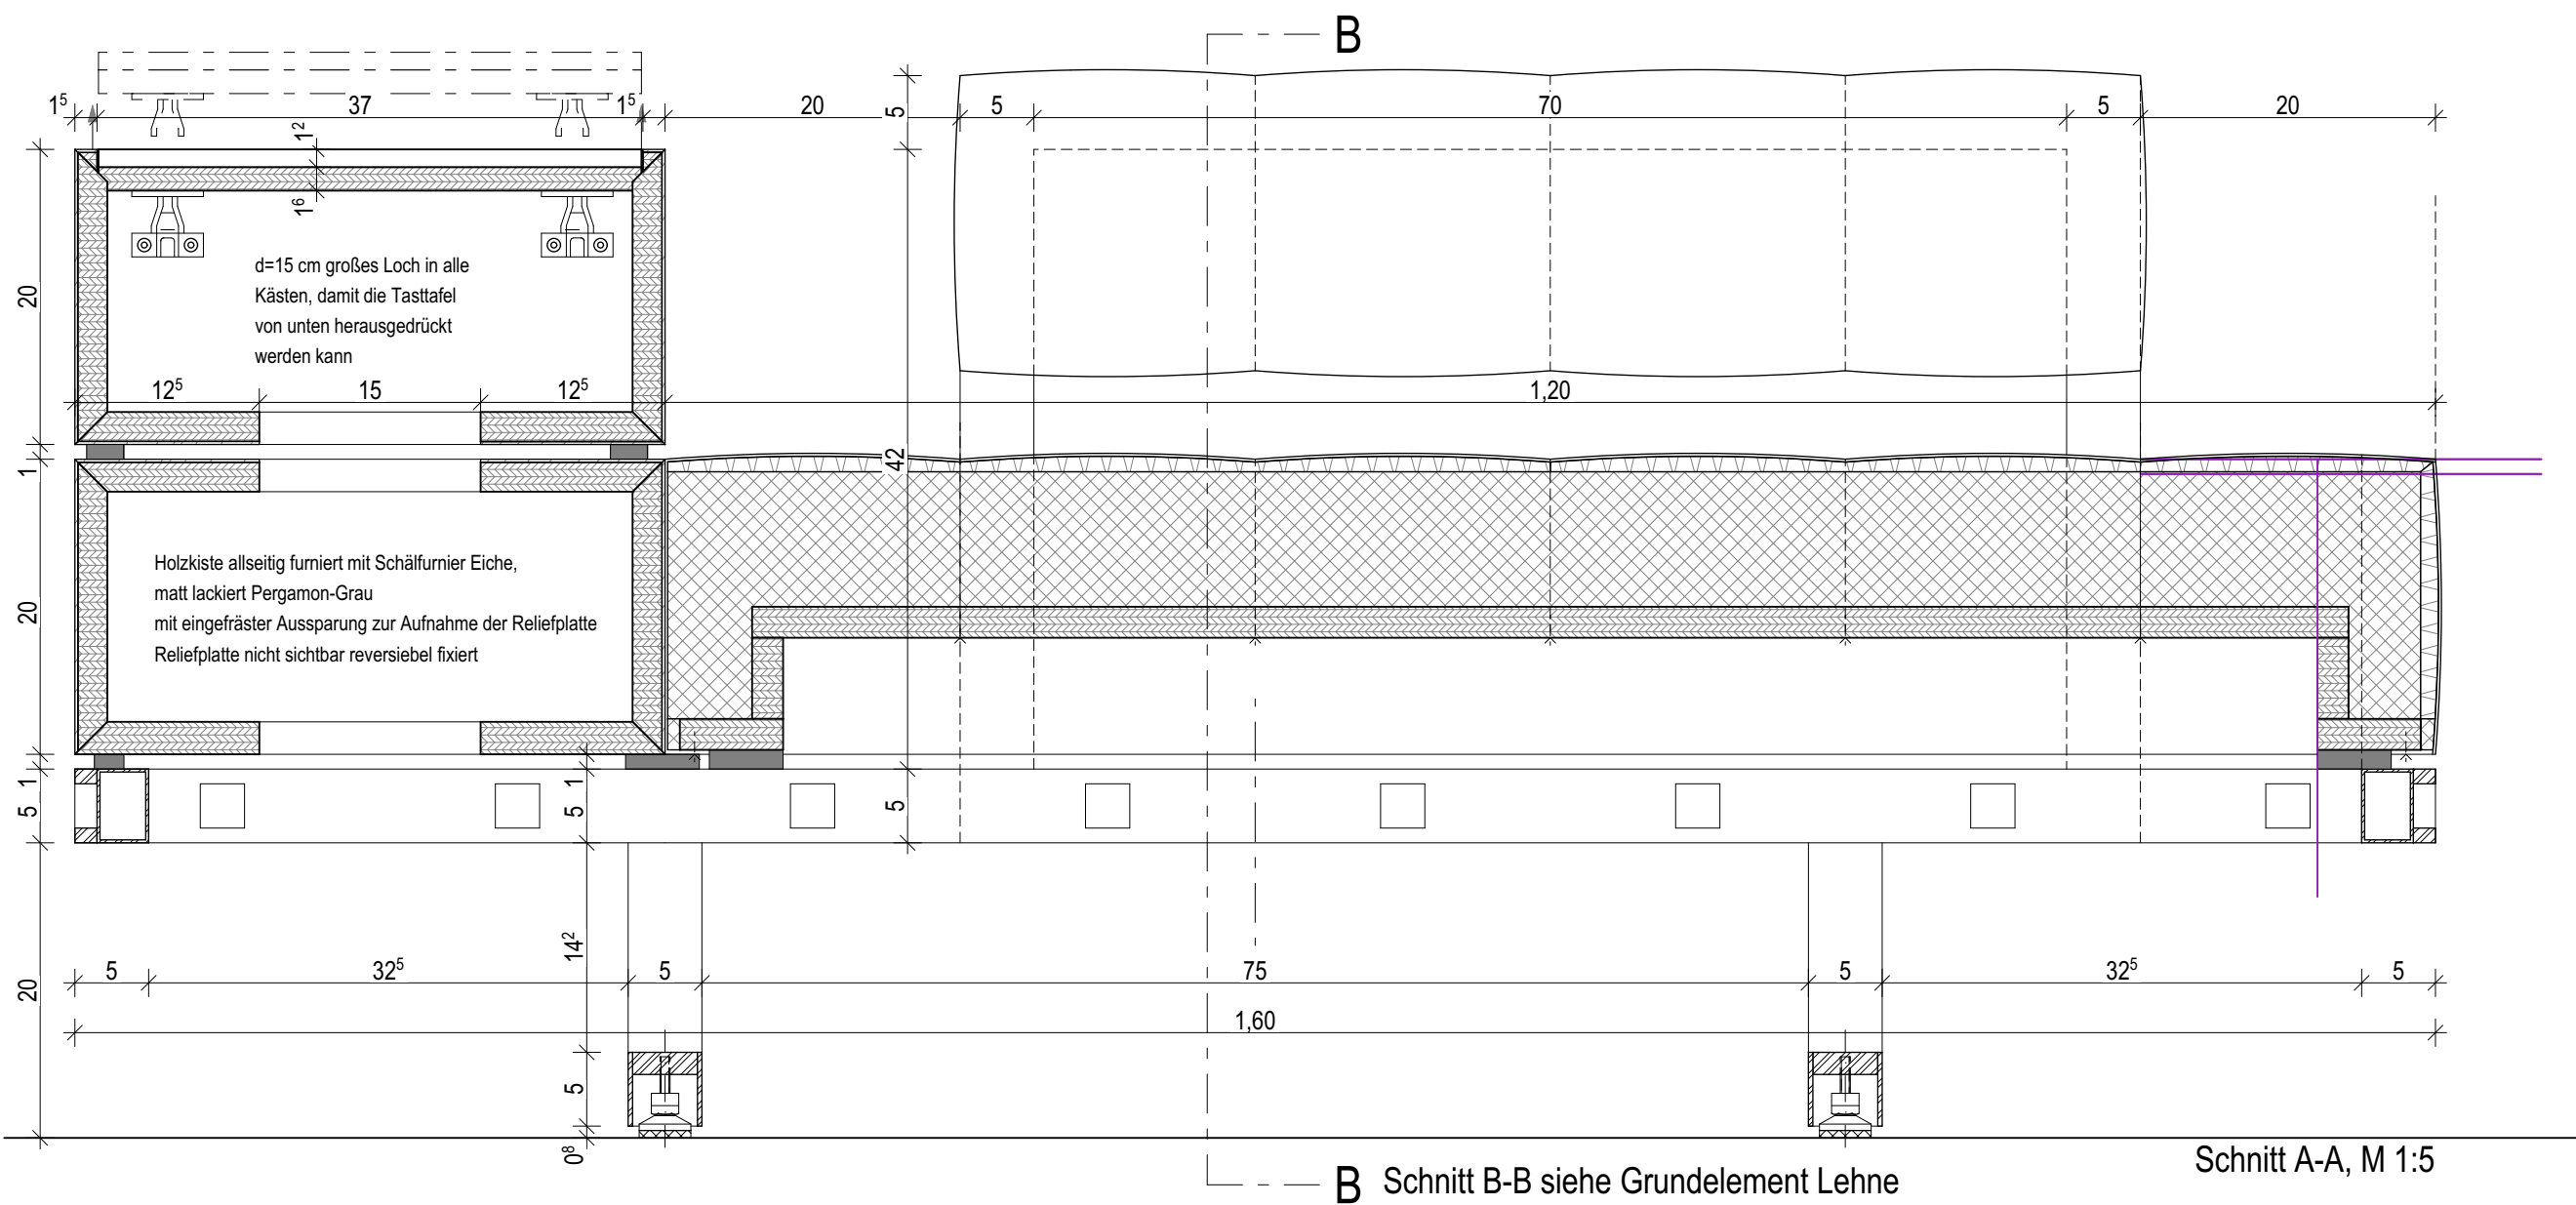

Schnitt A-A, M 1:5

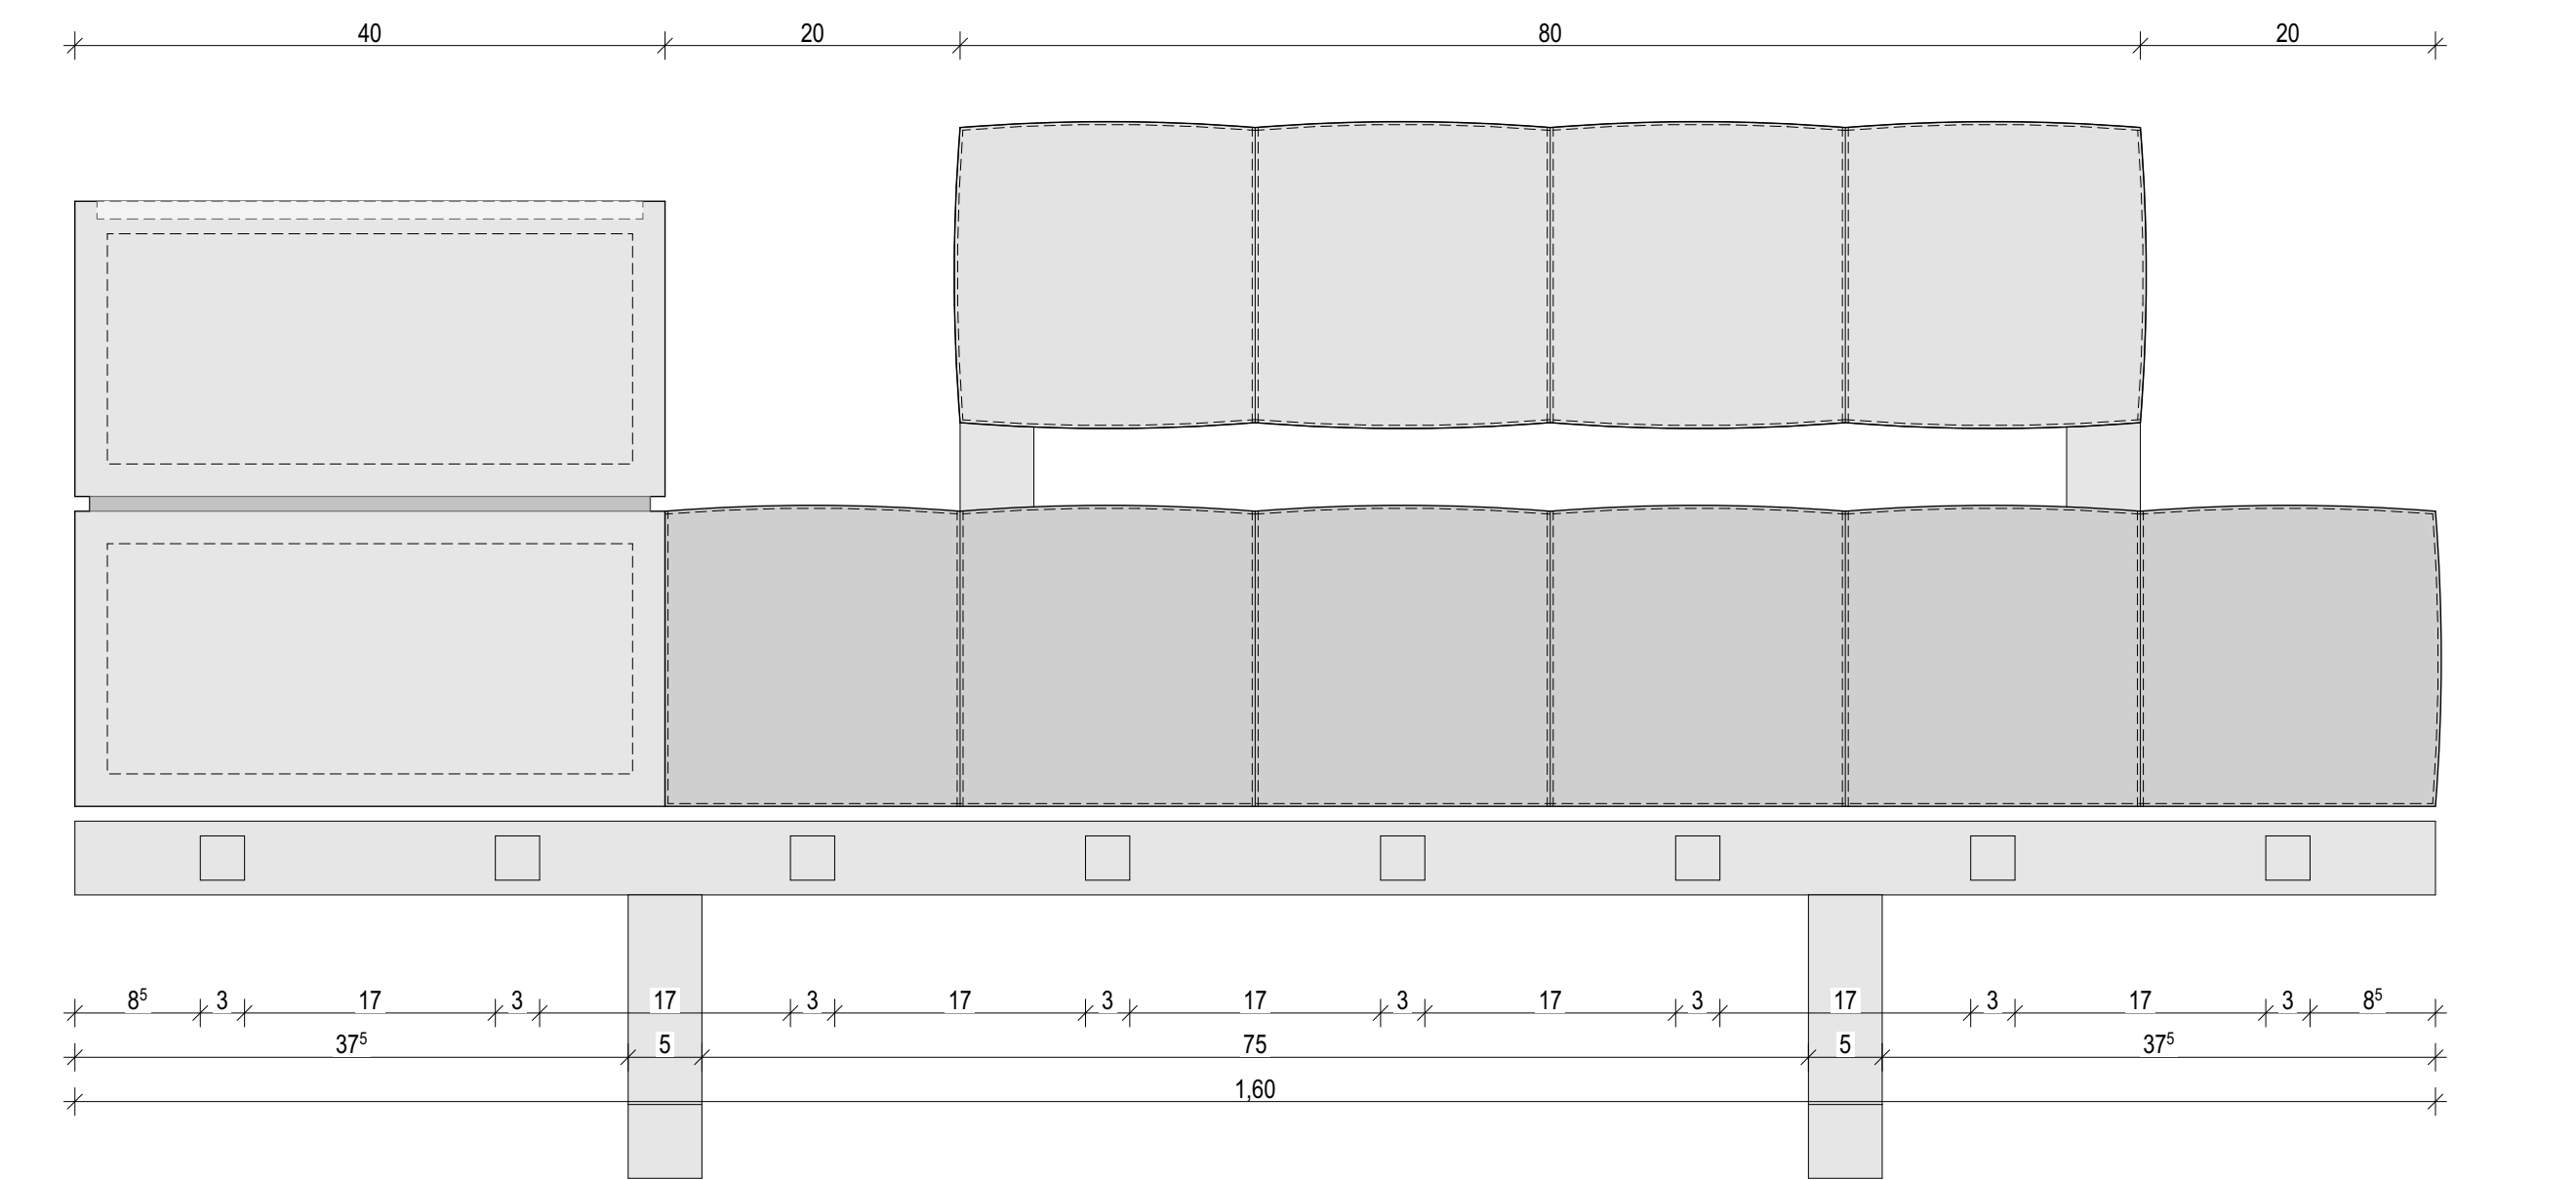

Ansicht Front, M 1:5

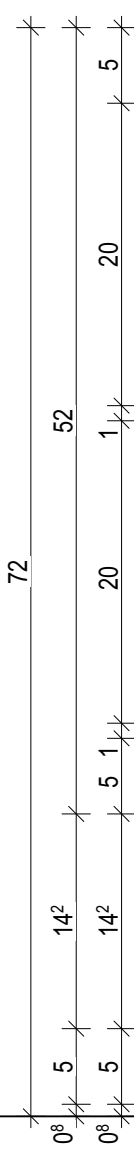

Ansicht Seite, M 1:5

Unterkonstruktion (Edelstahlrahmen mit Füßen):

Gesamte Konstruktion aus Edelstahl 1.4301, gesandstrahlt, Vierkant blankgezogen
1600mm x 600mm x 250mm L x B x H

Umlaufender Rahmen als Sandwichprofil, bestehend aus
FL 15mmx50mm scharfkantig mit eingefrästen Vierkantlochanlagen
und dahinter geschweißtem Rechteckrohrprofil 50mmx35mmx3mm,
einschließlich Zwischenstreben als Vierkantprofilen 50mmx50mm zur Befestigung an den Fußgestellen.

Füße verschweißte Konstruktion bestehend aus Vierkantprofilen 50mmx50mm
(wegen statischen Eigenschaften) scharfkantig
mit einem angeschweißten Teil aus Flachstählen zur Aufnahme von höhenverstellbaren Füßen

Rückenlehne:

Gesamte Konstruktion aus Edelstahl 1.4301, gesandstrahlt
800mm x 520mm B x H

Umlaufender Rahmen geschweißte als FL 50mmx25mm scharfkantig, blankgezogen
mit angeschweißter Steckkonstruktion zur verdeckten Befestigung der Polster

Rückenpolster:

Leitfabrikat: Lederimitat JAB NUALA JA 1031-095* mit eingezogenen Nähten/alternativ gesteppte alle 20cm;
Randnähte als Kappnähte

800mm x 200mm x 100mm L x H x T

6-seitig gepolstert auf Multiplexbrett, Polster mit festem dünnem Kaltschaum,
8-seitig bezogen mit Lederimitat wie vor,
eingelassene, verdeckte Einlagebefestigung mit Sicherung gegen Abheben im Polster

Polsterauflagen (Sonderelement L 120 cm):

Leitfabrikat: Lederimitat JAB NUALA JA 1031-095* mit eingezogenen Nähten alle 20cm;
Randnähte als Kappnähte
1200mm x 600mm x 200mm L x B x H

5-seitig gepolstert und bezogen auf Multiplexkasten, Polsterung mit festem Kaltschaum 55/60
/alternativ mit Wattledeckung, unterseitig verdeckt genagelt


Polster liegt auf umlaufendem Rahmen aus Hartholdeiste Pergamongrau gestrichen auf,
sichtbar ist nur eine 1cm Breite umlaufende Schattenfuge auf dem Edelstahluntergestell

Reliefplattenhalter:


Reliefplatte aus Mineralwerkstoff homogen, hell, Beschriftungs- und Tastdesign nach gesondertem Entwurf,
bündig in furnierten Holzkasten eingelassen

Holzkasten allseitig furniert mit Schäl furnier d= mind. 2 mm, Eiche, matt lackiert in Pergamongrau
* andere Fabriksatz sind zulässig, sofern sie die Qualitäten des Leitfabrikates erfüllen

Sitzbank Grundelement 60x160, Einzellehne, Reliefplattenhalter

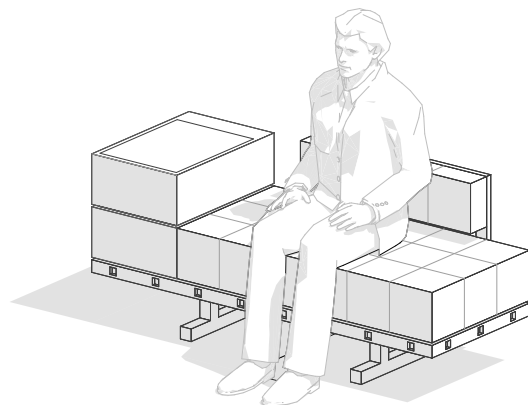

Modulare Erweiterungen

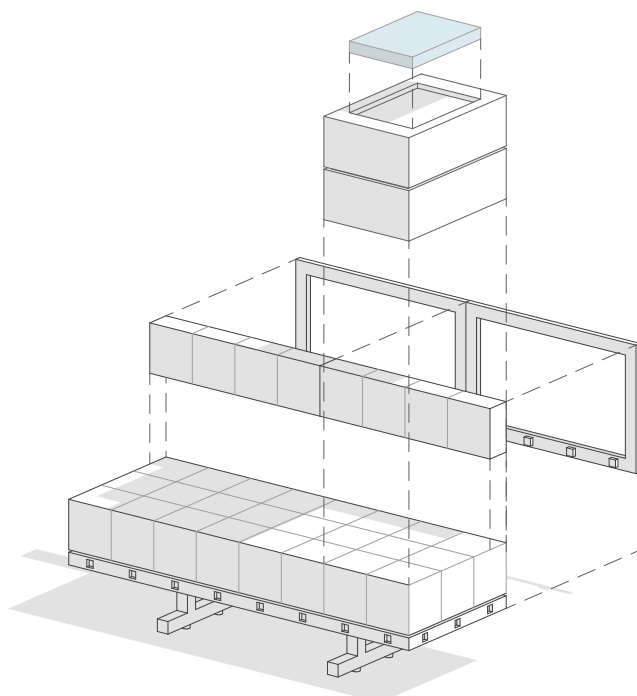

Zeichenlegende		
	Neubau Schacht Technik	
	Schacht Bestand, genutzt	
	Schacht Bestand, ungenutzt	
	Wanddurchbruch b/h in cm	
	Wanddurchbruch b/h in cm	
	Deckendurchbruch b/h in cm	
	Wandschlitz b/h in cm	
	Wandaussparung b/h in cm	
	Kernbohrung d=5cm, Schlitz t=3cm Ohne Nachweis zul. gem. DIN 1053-1	
	Bodenaussparung b/h in cm	
	Deckenaussparung b/h in cm	
	Kernbohrung	
	Anschlagpunkt Personensicherung	
	OK Fertiglufteboden 39,32 m ü.N.N	
	OK Rohfußboden 39,22 m ü.N.N	

Kurzzeichenlegende		
	IKKFKRR	Innenkante fertig/roh
	OKKFKRR	Oberkante fertig/roh
	UKKFKRR	Unterkante fertig/roh
	VKKNFKRR	Vorderkante fertig/roh
	BRH	Brüstungshöhe
	WH	Wandhöhe
	BM 34.14	Höhenkote Bogenmitte (Gewölbe)
	BF 33.63	Höhenkote Bogeneingang (Gewölbe)
	AT	Achse Tür
	HWG	höchster gemessener Wasserstand
	HW	höchster Hochwasserstand
	UD	Verbleibende Untersuchung
	1-WU	Weitergehende Untersuchung Stufe 1
	2-WU	Weitergehende Untersuchung Stufe 2
	UZ	Unterzug
	UZ	Überzug
	BS	Bestand
	STD	Stahlendeckende
	NA	Notablauf
	BE	Bodenbelauf
	DE	Deckeneinlauf
	RR	Rückenlehne
	TL	Tageschleuse
	KL	Kunstlichtdecke
	HK	Heizkörper
	KV	Konvektor
	FBH	Fußbodenheizung
	BR	Bodenkanal
	PL	Pendelleuchte

Linientypen	
----- Bauteilkante über Schnittebene	----- Abbruch Bestand
----- Bauteilkante unter Schnittebene	----- Ansichtskanten Abbruch
----- gemessene Bauteilfläche (aus WU CRP)	
----- vermutete Bauteilfläche (aus WU CRP)	

Allgemeine Hinweise

Alle Maße sind am Bau zu prüfen. Maßstimmigkeiten sind sofort mit dem Architekten zu klären. Für Maßfehler haftet allein der Auftragnehmer. Maßbezüge gelten vor Einzelmaßen.

Firmendetails gelten nur mit dem Freigabevermerk des Architekten.

Bei der Ausführung sind die Planungen der Fachingenieure sowie die Angaben der Sonderfachleute zu beachten.

Die Pläne gelten grundsätzlich im Zusammenhang mit dem aktuellen Brandschutzkonzept. Sofern nicht anders angegeben, müssen alle bauteilichen Wandverschlüsse (z.B. in Bauteilschnittgrenzen) in feuerbeständiger Qualität (Türen: 120) erfolgen. Die Abkürzung "rtb" und "RS" beschreiben synonym selbstschließende Rauchschutztüren.

Die Pläne gelten grundsätzlich im Zusammenhang mit dem aktuellen Schadensfallkatalog.

Die Pläne gelten grundsätzlich im Zusammenhang mit der aktuellen Konzeption Bauteilartenlogistik.

Die Abbruchplanung basiert auf dem digitalen Bestandsaufmaß VBM vom 12.01.2004.

ÄNDERUNGSLISTE

INDEX	ÄNDERUNG	DATUM	GEÄNDERT
PB	Anpassung durch Ergänzung von zwei Sitzbänken	18.08.2025	
PA	Anpassung Beschriftung für den 3.PU	06.06.2025	

PLANKODIERUNG D10178PMUXXA611_DM1112_PB

PLANINHALT SITZBANK GRUNDELEMENT 60x160, EINZELLEHNE, RELIEFPLATTENHALTER

PLANART

DETAIL MOBILIERUNG

PLANUNGSPHASE

AUSFÜHRUNGSPLANUNG

GEWERK

ARCHITEKT

MAßSTAB: 1:5 FORMAT: 84,1 x 59,4

DATUM: 06.05.2025 GEZ.:

PLANNUMMER: XXA611_DM1112

BAUHERR

STIFTUNG PREUSSISCHER KULTURBESITZ
STAÄTLICHE MUSEEN ZU BERLIN
VON DER HEYDT-STRASSE 16-18 - 10785 BERLIN

GESAMTLEITUNG

BUNDESAMT FÜR BAUWESEN UND RAUMORDNUNG
STRASSE DES 17. JUNI 112 - 10623 BERLIN


PROJEKTLEITUNG

BBR REFERAT IV 2 - SPK MUSEUMSINSEL
AM KUPFERGRABEN 2 - 10117 BERLIN
TEL.: +49 30 18401-4201 FAX.: +49 30 18401-4209

PROJEKT

PERGAMONMUSEUM BERLIN
BODESTRASSE 1-3, 10178 BERLIN
7. TEIL HU-BAU-, TEIL 3 GuE

ERLÄUTERUNG

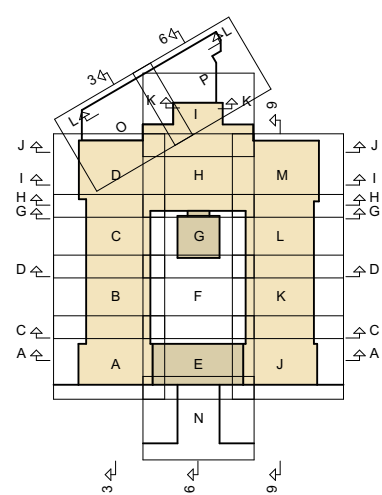

ARCHITEKT ENTWURFSPLANUNG

ARCHITEKT AUSFÜHRUNGSPLANUNG

PLANVERFASSER FACHPLANUNG

PLANVERFASSER WERK- UND MONTAGEPLANUNG

PRÜFVERMERKE

BASISPLAN

PLOTFILE

D10178PMUXXA611_DM1112_PB_PLT