
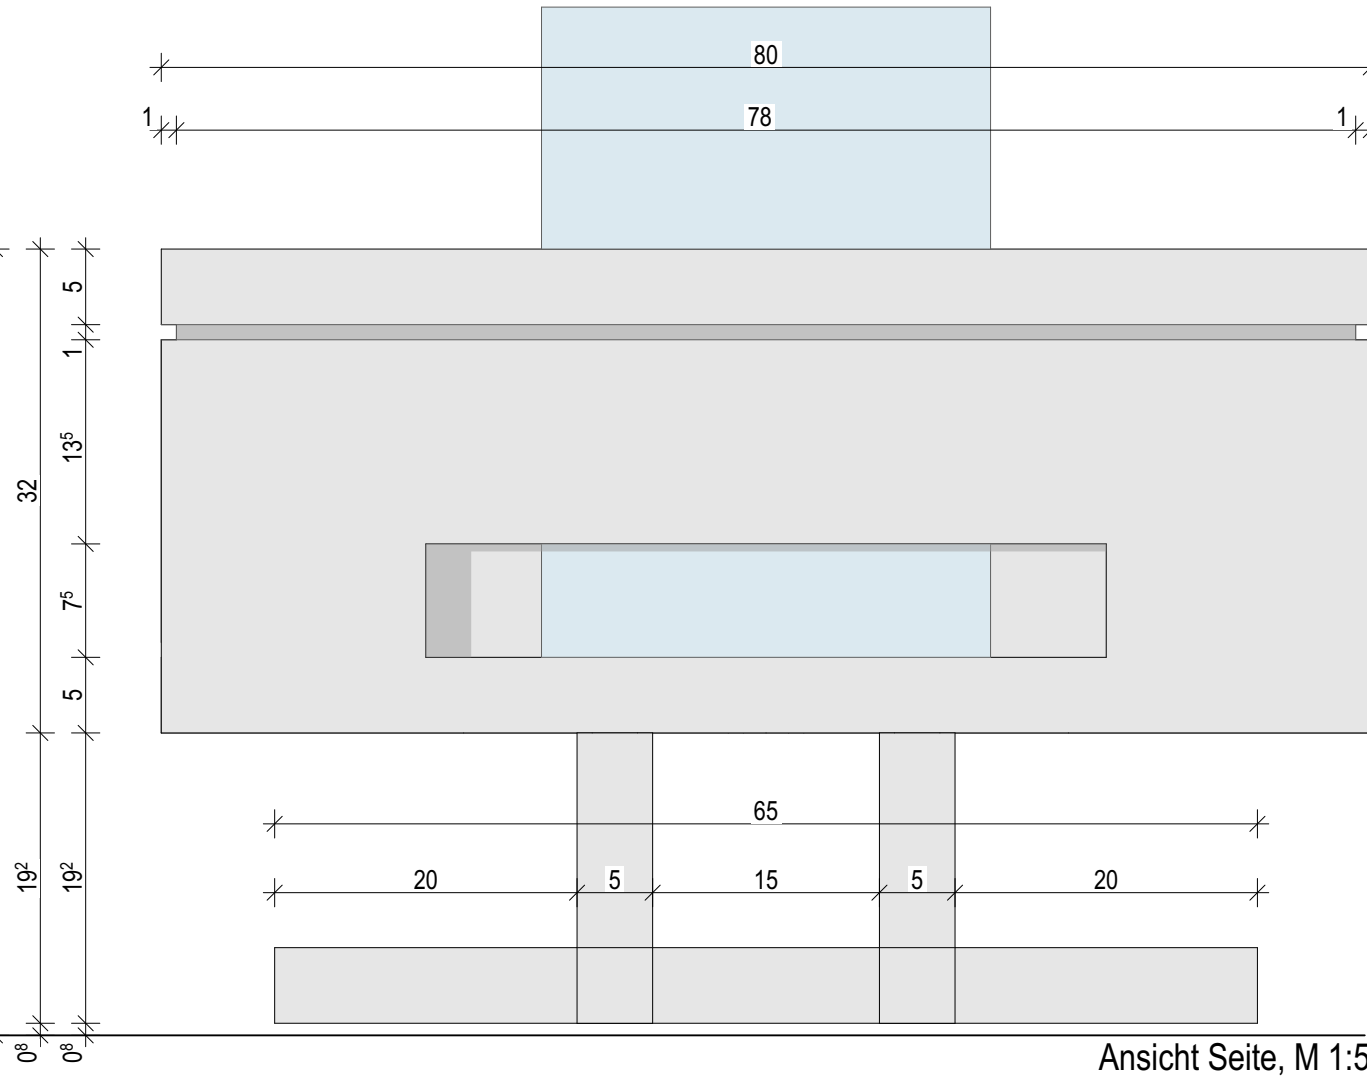
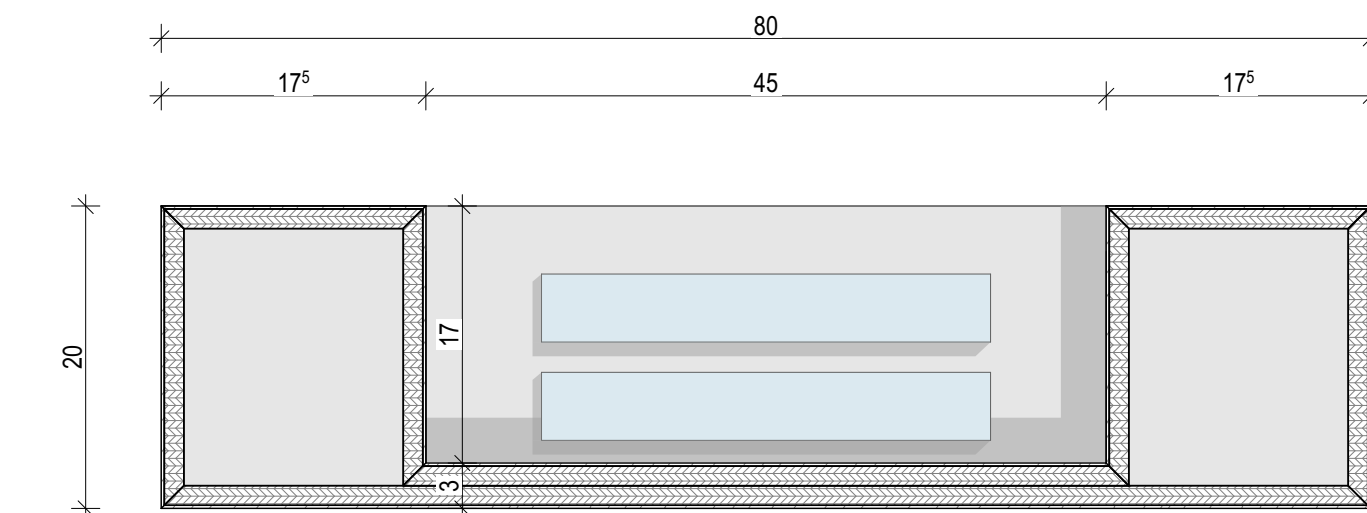
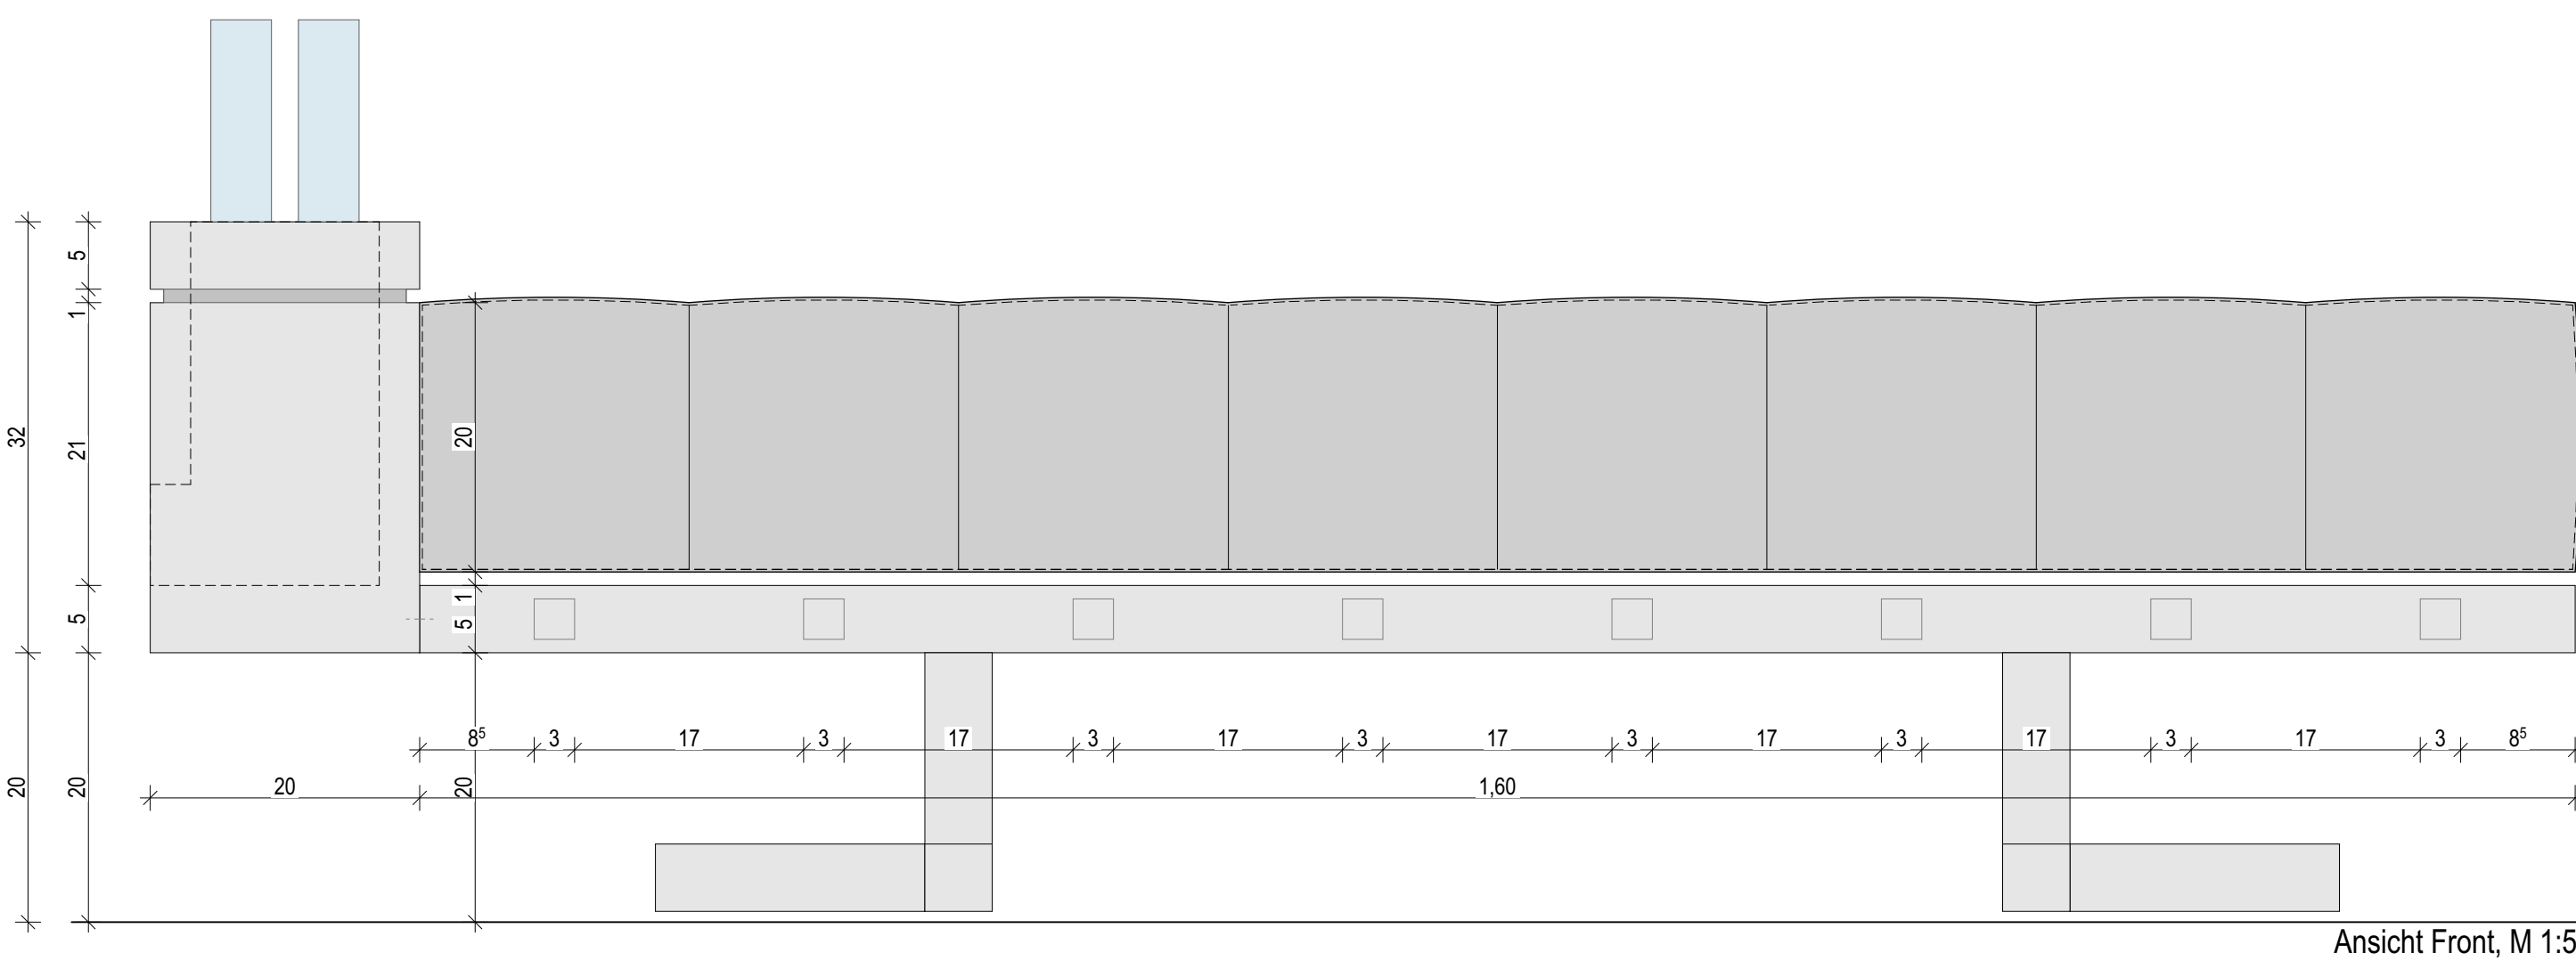
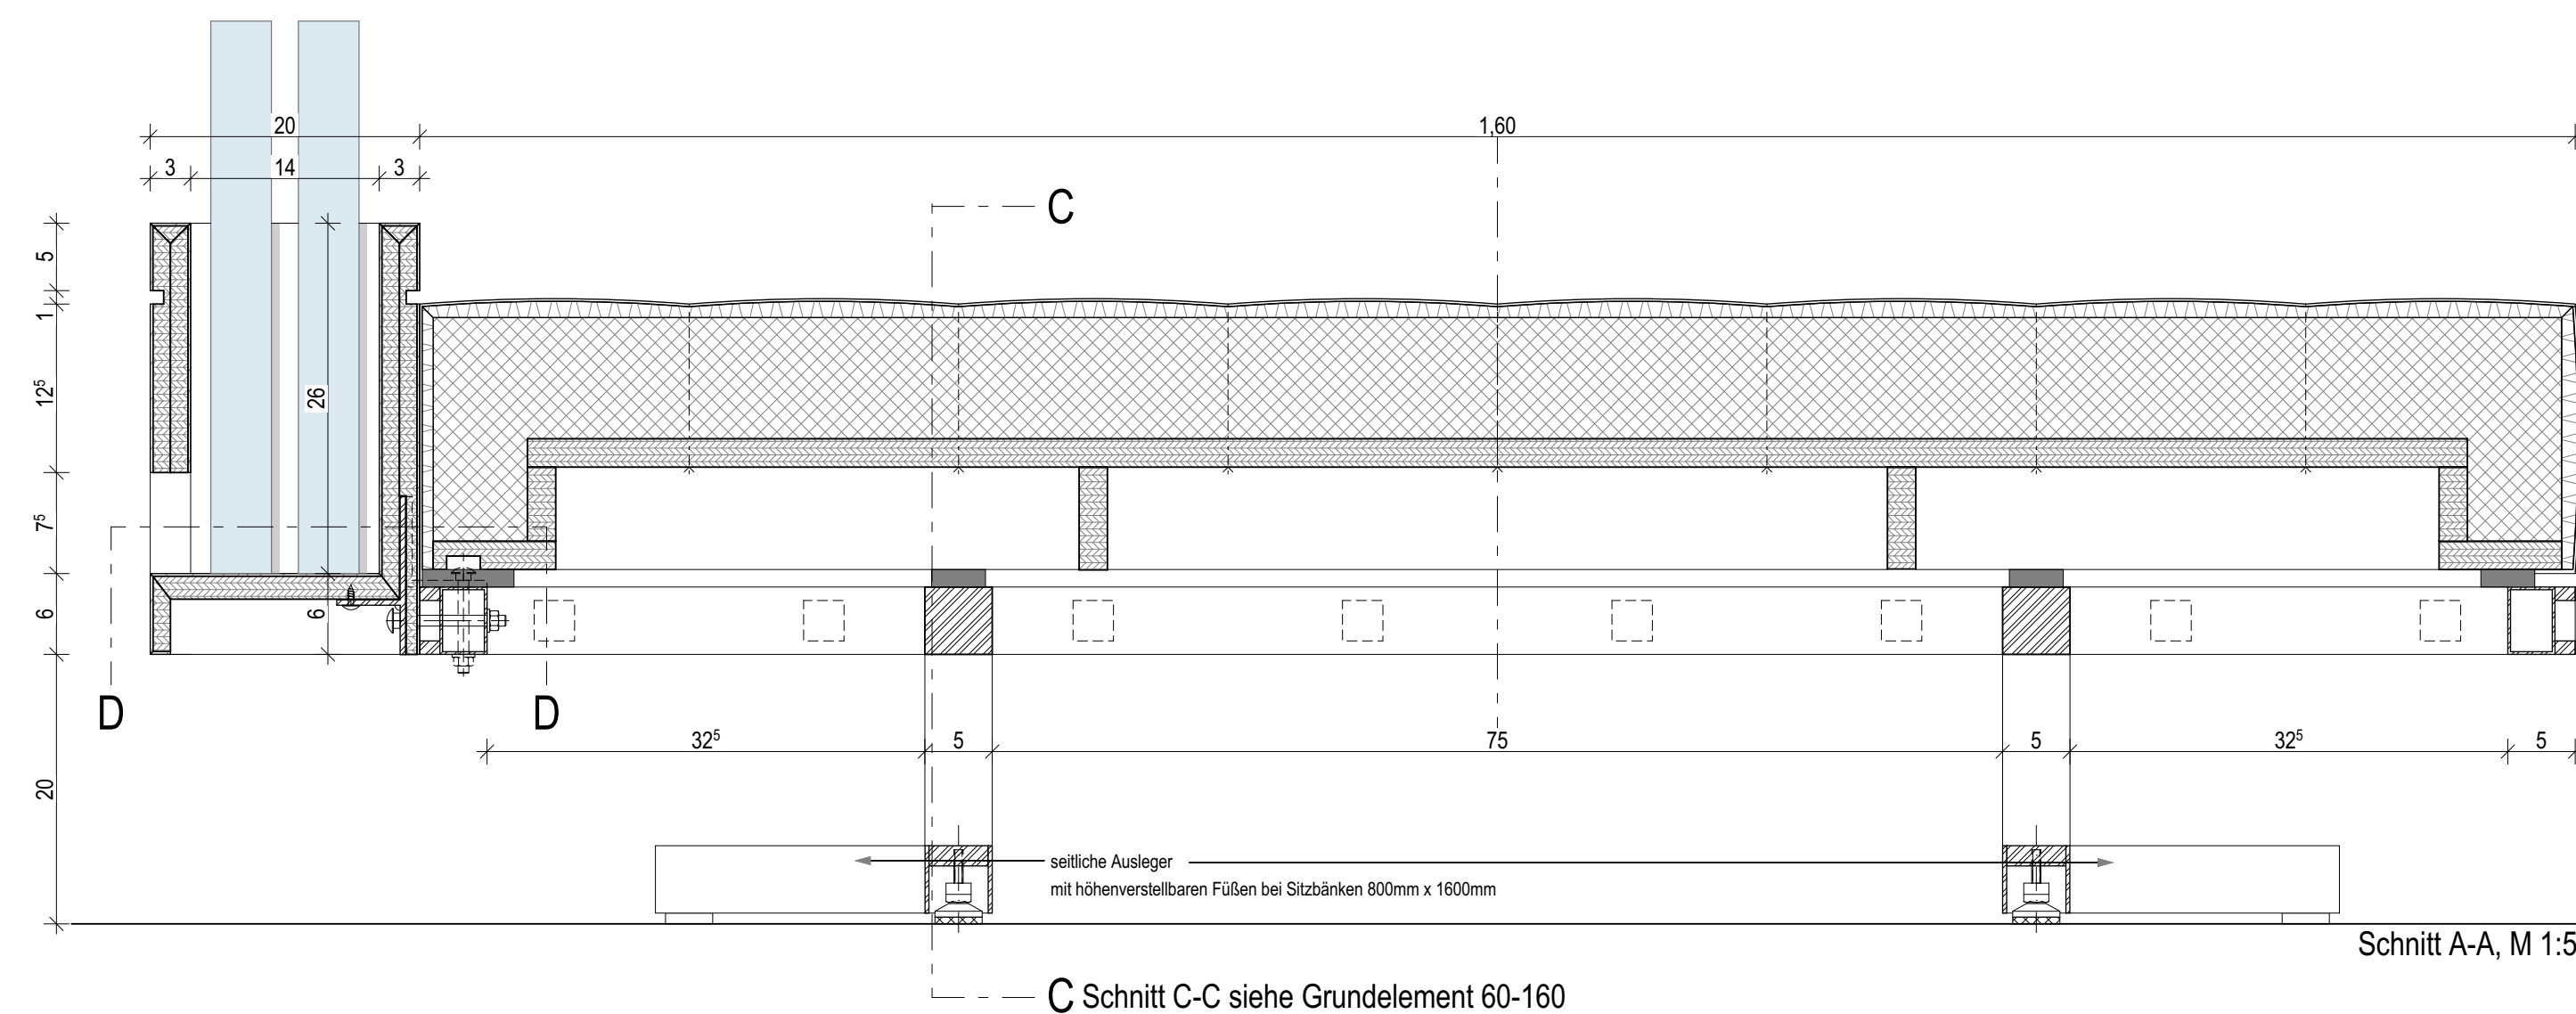
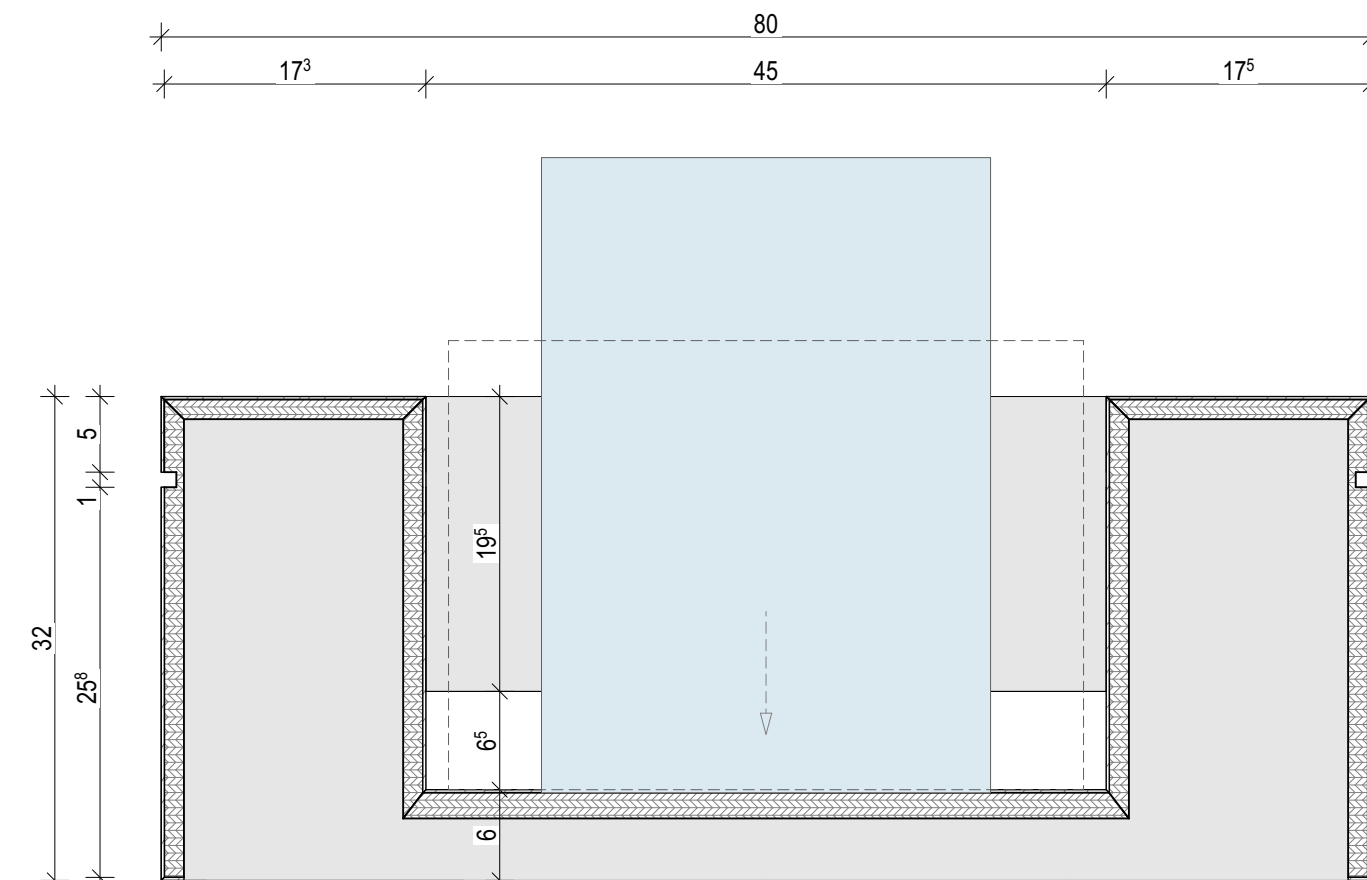
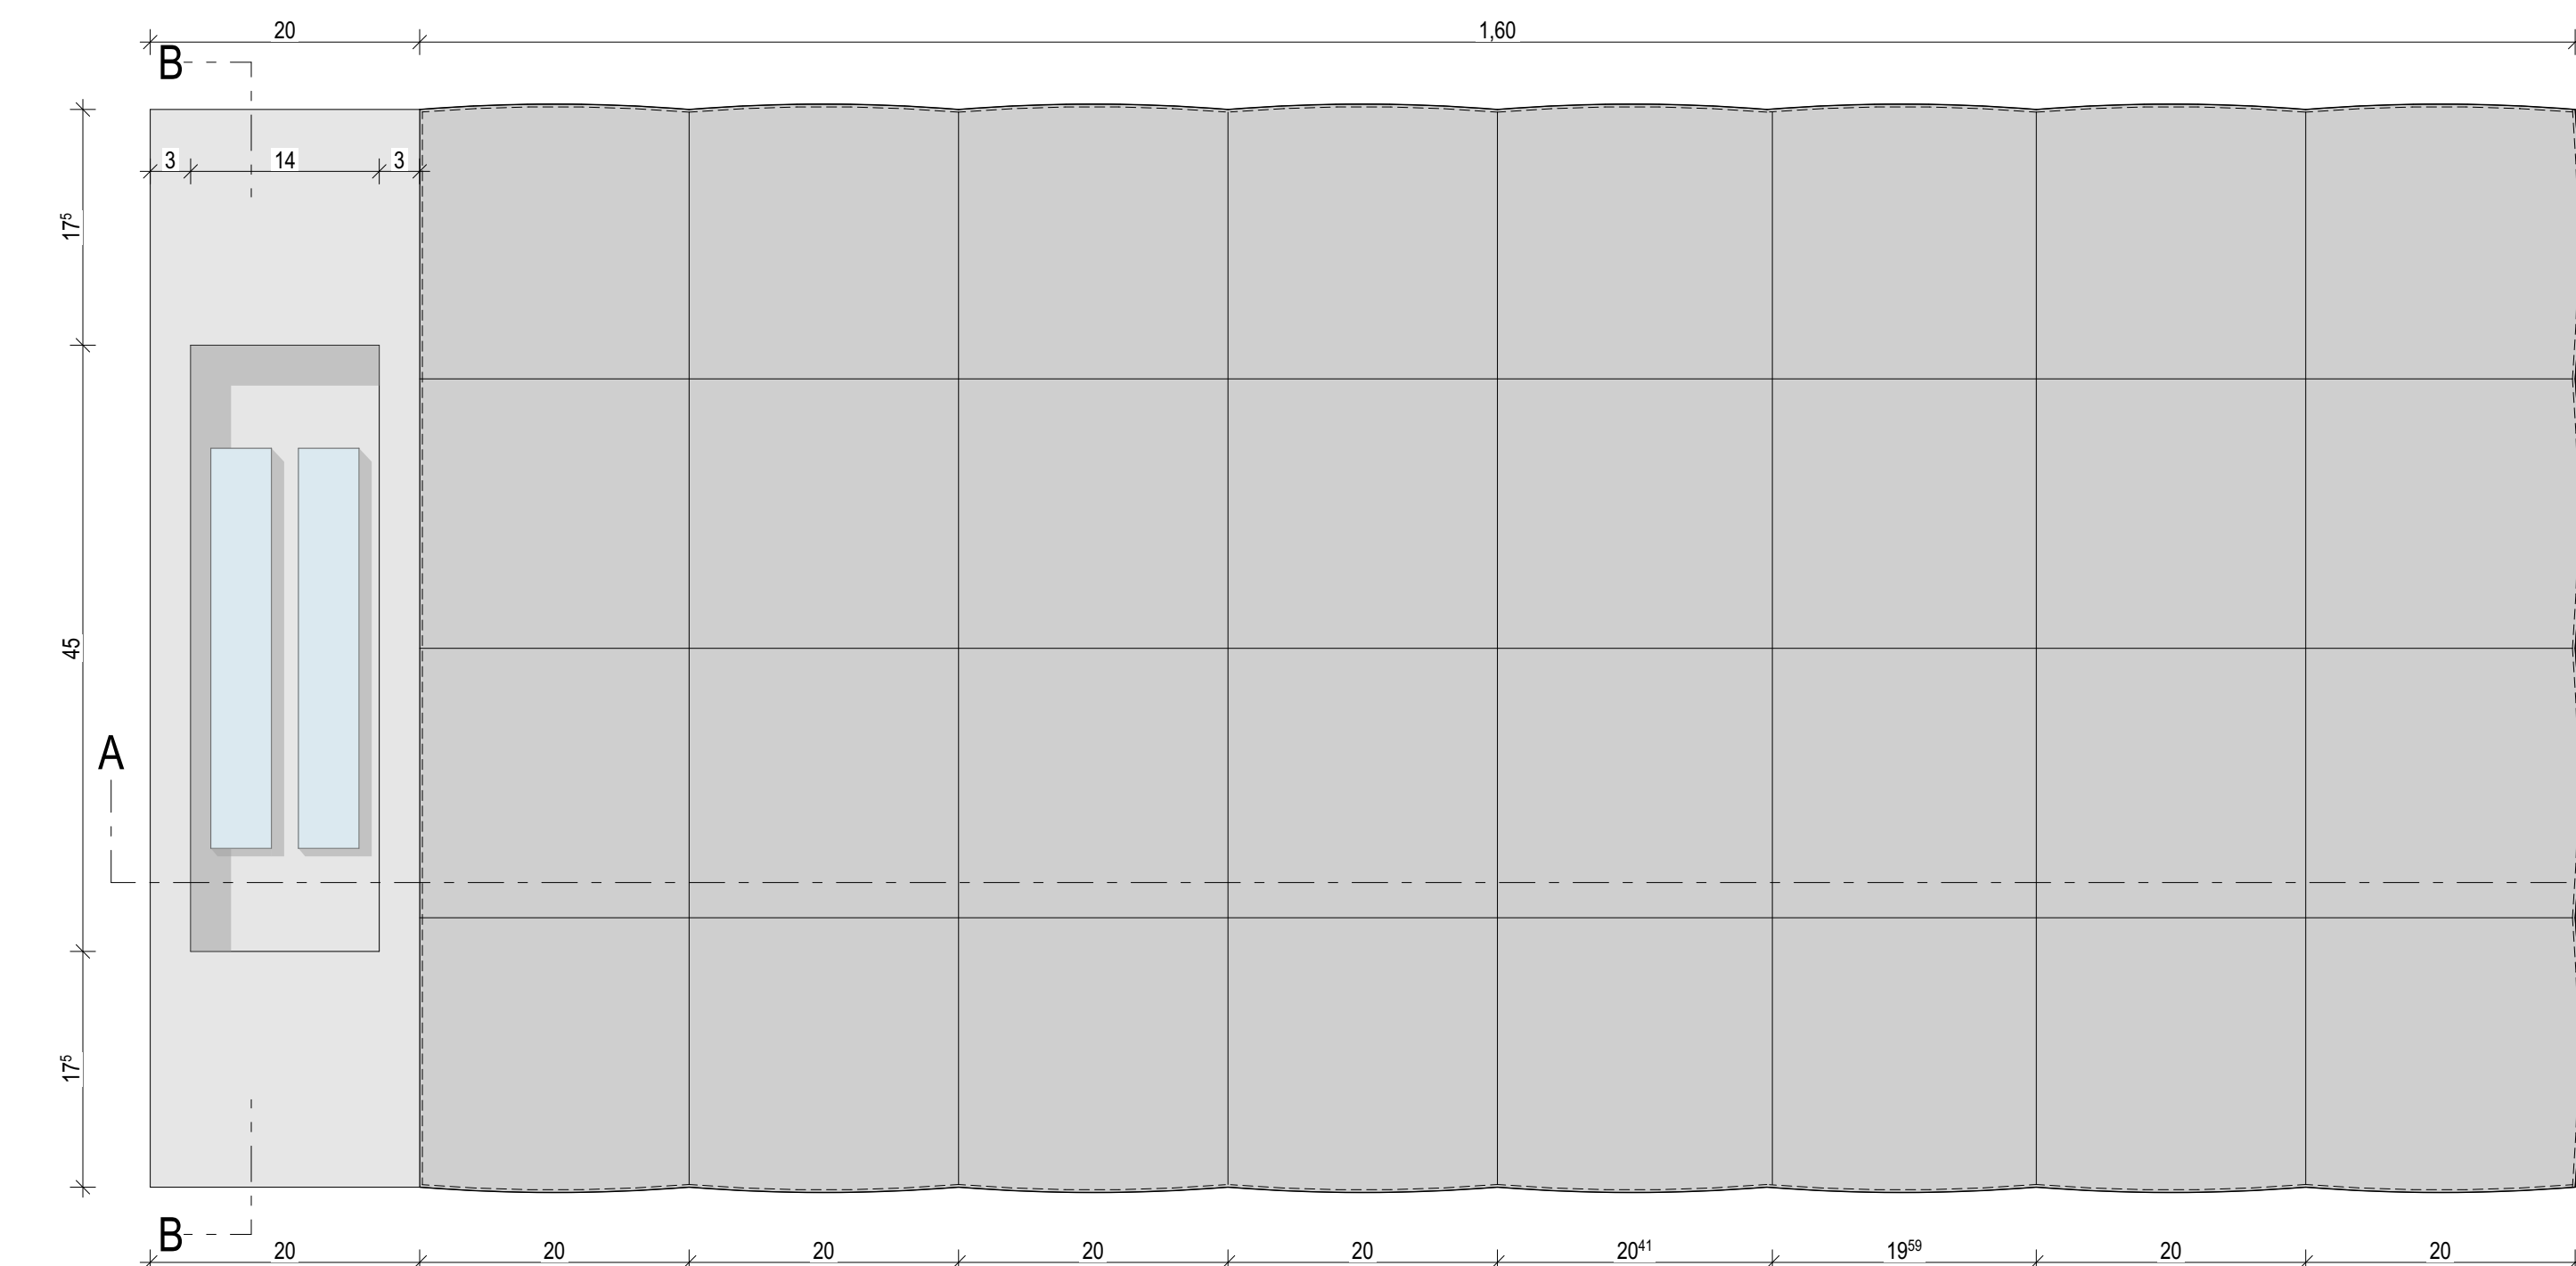


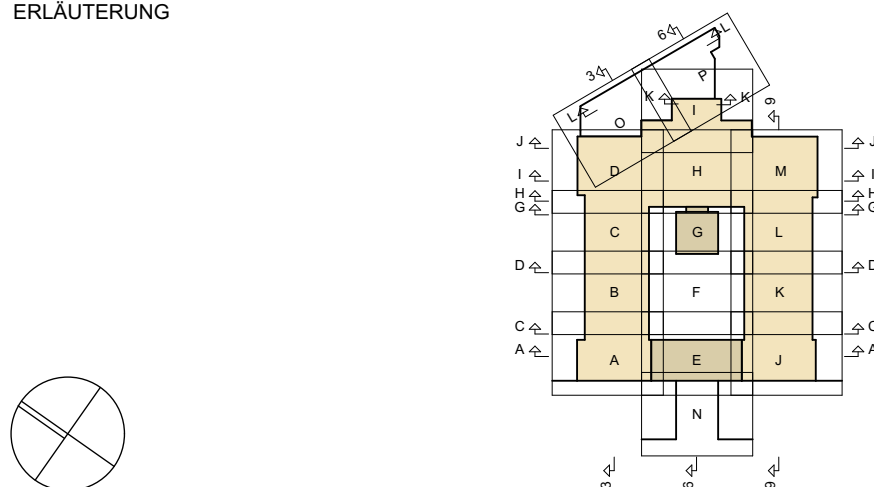

Sitzbank Sonderelement 80 x 160, mit Reliefbuchbox

[illegible]

ÄNDERUNGSLISTE			
PB	Anpassung durch Ergänzung von zwei Sitzbänken	18.08.2025	
PA	Anpassung Beschriftung für den 3.PU	06.06.2025	
INDEX	ÄNDERUNG	DATUM	GEÄNDERT
PLANKODIERUNG		D10178PMUXXA611_DM1113_PB	
PLANINHALT		SITZBANK SONDERELEMENT 80x160, RELIEFBUCHBOX	
PLANART		DETAIL MÖBLIERUNG	
PLANUNGSPHASE		AUSFÜHRUNGSPLANUNG	
GEWERK		ARCHITEKT	
		MAßSTAB: 1:5	FORMAT: 1,031 x 59,4
		DATUM: 06.05.2025	GEZ.:
		PLANNUMMER: XXA611_DM1113	
BAUHERR		STIFTUNG PREUSSISCHER KULTURBESITZ STAATLICHE MUSEEN ZU BERLIN VON DER HEYDT-STRASSE 16-18 - 10785 BERLIN	
GESAMTLEITUNG		BUNDESAMT FÜR BAUWESEN UND RAUMORDNUNG STRASSE DES 17. JUNI 112 - 10623 BERLIN	
PROJEKTLEITUNG		BBR REFERAT IV 2 - SPK MUSEUMSINSEL AM KUPFERGRABEN 2 - 10117 BERLIN TEL.: +49 30 18401-4201 FAX: +49 30 18401-4209	
PROJEKT		PERGAMONMUSEUM BERLIN BODESTRASSE 1-3, 10178 BERLIN 7. TEIL HU-BAU, TEIL 3 G+U	
ERLÄUTERUNG			
ARCHITEKT ENTWURFSPLANUNG			
ARCHITEKT AUSFÜHRUNGSPLANUNG			
PLANVERFASSER FACHPLANUNG			
PLANVERFASSER WERK- UND MONTAGEPLANUNG			
PRÜFVERMERKE			
BASISPLAN			
PLOTFILE			
D10178PMUXXA611_DM1113_PB.PLT			