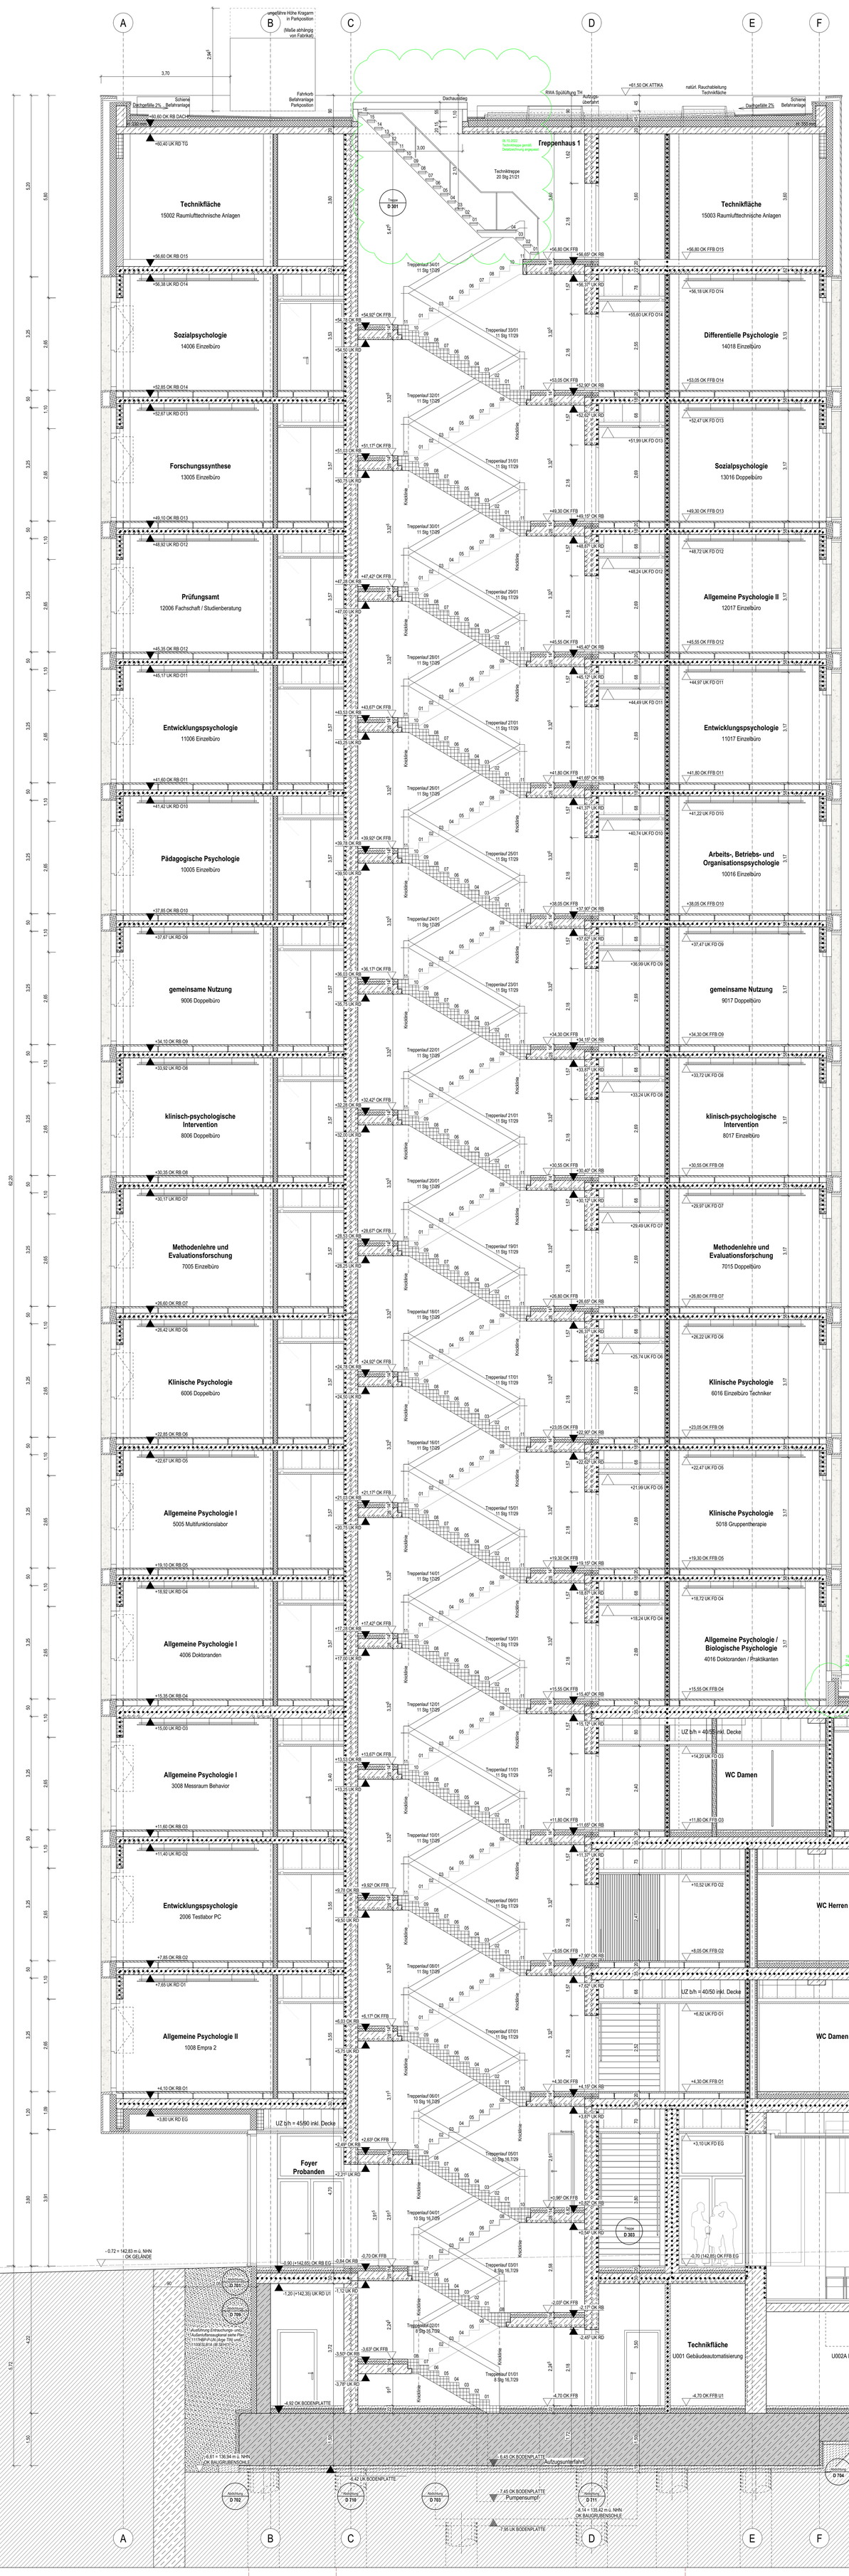

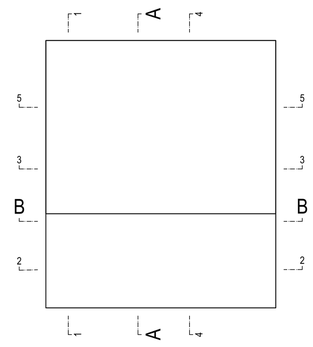

Freigegeben nur mit Untertschrift / Freigabevermerk des Bauherren.

Als Planungsgrundlage der Fachplanungen sind die Eintragungen in den CAD-Zeichnungen zu beachten.

BEMERKUNGEN

- Alle Maße sind eigenverantwortlich auf Plan und Baustelle zu prüfen.
- Maßabweichungen sind unverzüglich dem Bauleiter und dem Architekten mitzuteilen.
- Dieser Plan ist nur gültig in Verbindung mit den Werk- und Detailplänen der Fachplaner.
- Die Angaben zu Sturzmaßen entsprechen inklusiv der jeweiligen Deckenstärke.
- Fenster, Türen und Bodenaufbauten siehe Planliste Architekt.
- Dieser Plan ist nur gültig in Verbindung mit den Schal- und Bewehrungsplänen des Statikers.

ABKÜRZUNGEN / SYMBOLE

OK	Oberkante	UK	Unterkante	RD	Rohdecke	FLK	Feuerlöschkasten
FFB	Fertigfußboden	NHN	Normalhöhennull	UZ	Unterzug	FL	Feuerlöscher
						FIBS	Feuerwehr-Informations- und Bediensystem

SCHRAFFUREN

MATERIALIEN: Stahlbeton; WU-Stahlbeton; Stahlbetonfertigteil; Estrich; Mauerwerk; Trockenbau; Dämmung; Erdreich; Kies; extensive Begrünung; Brandwand; Bauart Brandwand; feuerbeständige Wand; feuerhemmende Wand; Sichtbeton KL3; Sichtbeton KL2

Durchbrüche und Schlitze Maßangaben in cm

DURCHBRÜCHE: WD Wanddurchbruch; DD Deckendurchbruch; BD Bodendurchbruch; WS/BS Wandschlitz / Bodenschlitz; WKB Kernbohrung in Wand; DKB Kernbohrung in Decke; BKB Kernbohrung in Boden; WKB Kernbohrung in Wandansicht; BTIZT Boden-Zugtank (Hohlboden); St. S. Steckdosensäule

- A - Allgemein
- E - Elektro
- G - Gebäude-automation
- H - Heizung
- K - Kälte
- L - Lüftung
- S - Sanitär

TÜREN

Türnummer; Brandschutz Türtyp (T - D14 13 / ft + rdts | RR); Türbemassung (1,02 / 2,16 Lichte Rohbaubreite / Rohbauhöhe von OKFFB bis UK-Sturz)

RR Rohrahmentür; HH Holztürblatt/Holzzarge; SIS Stahltürblatt/Stahlzarge; RT Revisionstür

ft=rdts feuerhemmend und selbstschließend, mit Rauchschutzfunktion; fb=rdts feuerbeständig und selbstschließend, mit Rauchschutzfunktion; fb=rdt feuerbeständig, mit Rauchschutzfunktion

Klassifizierung nach DIN 4102 (Rauchschutz nach DIN 18095) und DIN EN 13501 siehe Brandschutzkonzept

FENSTER

Fensternummer; Zusatzangaben Fensertyp (F - D14 01 / SS BS 01); Fensterbemassung (1,90 / 2,85 Lichte Rohbaubreite / Lichte Rohbauhöhe)

SS Sonnenschutz; BS Blendschutz (innenliegend); VA Verdunklungsanlage

WAND

Wandart; Wandtyp (WT - 01); Feuerwiderstand; Schalldämmmaß

RAUMSTEMPEL

Arbeitsber. / Funktionen; Fläche; Umfang

P-8.3.1	
ABO	10016
Einzelbüro	
F 13,8 FB P03	
U 15,0 H 3,12	

Raumnummer Bedarf; Raumnummer HU-Bau; Raumbezeichnung; Fussbodenaufbau; lichte Raumhöhe

ARBEITSBEREICHE / FUNKTIONEN

ME	Methodenlehre und Evaluationsforschung	ABO	Arbeits-, Betriebs- und Organisationspsychologie
PP	Pädagogische Psychologie	AP1	Allgemeine Psychologie I
EF	Psychologie als Ergänzungsfach	AP2	Allgemeine Psychologie II
SP	Sozialpsychologie	BPN	Biologische Psychologie und Kognitive Neurowissenschaften
G	gemeinsame Nutzung	DP	Differentielle Psych., Persönlichkeitspsych., Psych. Diagnostik
P	Prüfungsamt	EP	Entwicklungspsychologie
L	Leitung	FS	Forschungssynthese, Intervention, Evaluation
Z	Hörsaal, Seminar, Zentraler Pool	KP	Klinische Psychologie
W	Werkstatt	KPI	Klinisch-psychologische Intervention
F	Flur / Foyer	WC	Sanitäre Anlage
A	Aufzug	PM	Putzmittelraum
TH	Treppenhaus	S	Sonstiger Nebenraum
T	Technikfläche		

FUSSBODENAUFBAU

FB P01	Foyer	FB P05	Treppenhaus	FB P09	Sanitär
FB P02	Hörsaal	FB P06	EDV Technik	FB P10	Untergeschoss Technik
FB P03	Hohlraumboden	FB P07	Lager / Archiv / Sonst.	FB P11	Technikgeschoss
FB P04	Doppelboden	FB P08	Flur		

0 2 5

IND.	DATUM	GEZ.	BEMERKUNG
A	04.09.23	SoM	Stahltreppe und Fensterelemente angepasst, Höhe AHD O3 geändert, Höhe Fassadenbefahranlage angepasst

GEZ. VON	GEZ. AM	GEPR. VON	GEPR. AM	STAND	PLOTDATUM	SONSTIGES
SoM	03.12.2021	RW, JK, SoM	04.09.2023	04.09.2023	-	-

LAGEPLAN / GEBÄUDEÜBERSICHT

ORIENTIERUNG

Höhenbezug Gesamtcampus ± 0,00 = 143,55 m ü.NHN
Höhenbezug Teilobjekt 3 OK FFB = -0,70 = 142,85 m
Lagebezug ETRS89 / UTM
Höhenbezugssystem DHHN 2016

WEITERGABE SOWIE VERVIELFÄLTIGUNG DIESES DOKUMENTS, VERWERTUNG UND MITTEILUNG SEINES INHALTS SIND VERBOTEN, SOWEIT NICHT AUSDRÜCKLICH GESTATTET. ZUWIDERHANDLUNGEN VERPFLICHTEN ZU SCHADENERSATZ. ALLE RECHTE FÜR DEN FALL DER PATENT-, GEBRAUCHSMUSTER- ODER GESCHMACKSMUSTEREINTRAGUNG VORBEHALTEN.

Freistaat Thüringen
Landesamt für Bau und Verkehr
Abteilung 2 Hochbau und Liegenschaften

EUROPAPLATZ 3
99091 ERFURT

TELEFON 0361 - 57 4146 400
TELEFAX 0361 - 57 4146 565

MASSNAHME-NR.	20720-GB-19/006	NUTZER	
LIEGENSCHAFT	Friedrich-Schiller-Universität Jena Inselplatz 07743 Jena	Friedrich-Sc Nollendor* 07743 J	ersität Jena
BAUMASSNAHME	Friedrich-Schiller-Universität Jena Neubau Campus Inselplatz	K-	1820
			71203
PLAN	**TO3** - Institut für Psychologie **Schnitt AA** 1117SAA	ASSSTAB:	1:50
		BL.-NR.	
PLANCODIERUNG	**1117_CUA_SN_99_300**	**_230904**	
PHASE	**Ausführungsplanun**	BL.-GRÖSSE	1,0500 / 1,4850
ENTWURFSVERFASSER		Datum:	Unterschrift:
FACHPLANER		Datum:	Unterschrift:
PROJEKTLEITER	t für Bau und Verkehr g 2 Hochbau und Liegenschaften t 23 - Hochschulbau bereichsleiter	Datum: Herr Schäfer	Unterschrift:
BAUFACHL. GEPR.*	andesamt für Bau und Verkehr	Datum:	Unterschrift:
BAUFACHL. GEN*	Landesamt für Bau und Verkehr	Datum:	Unterschrift:
EINVERS	NUTZER*	Friedrich-Schiller-Universität Jena Präsident	Datum:	Unterschrift:
HHMÄSSIG. GENEHM.*	Thüringer Ministerium für Infrastruktur und Landwirtschaft	Datum:	Unterschrift:
ZUR AUSSFÜHRUNG FREI**	Landesamt für Bau und Verkehr Abteilung 2 Hochbau und Liegenschaften Referat 23 - Hochschulbau Referatsleiterin	Datum: Frau Weinmann	Unterschrift:

* ERF. BEI HU-BAU
** ERF. BEI AFU-BAU

BEILAGE ZUM LV - KEINE AUSFÜHRUNGSUNTERLAGE!